

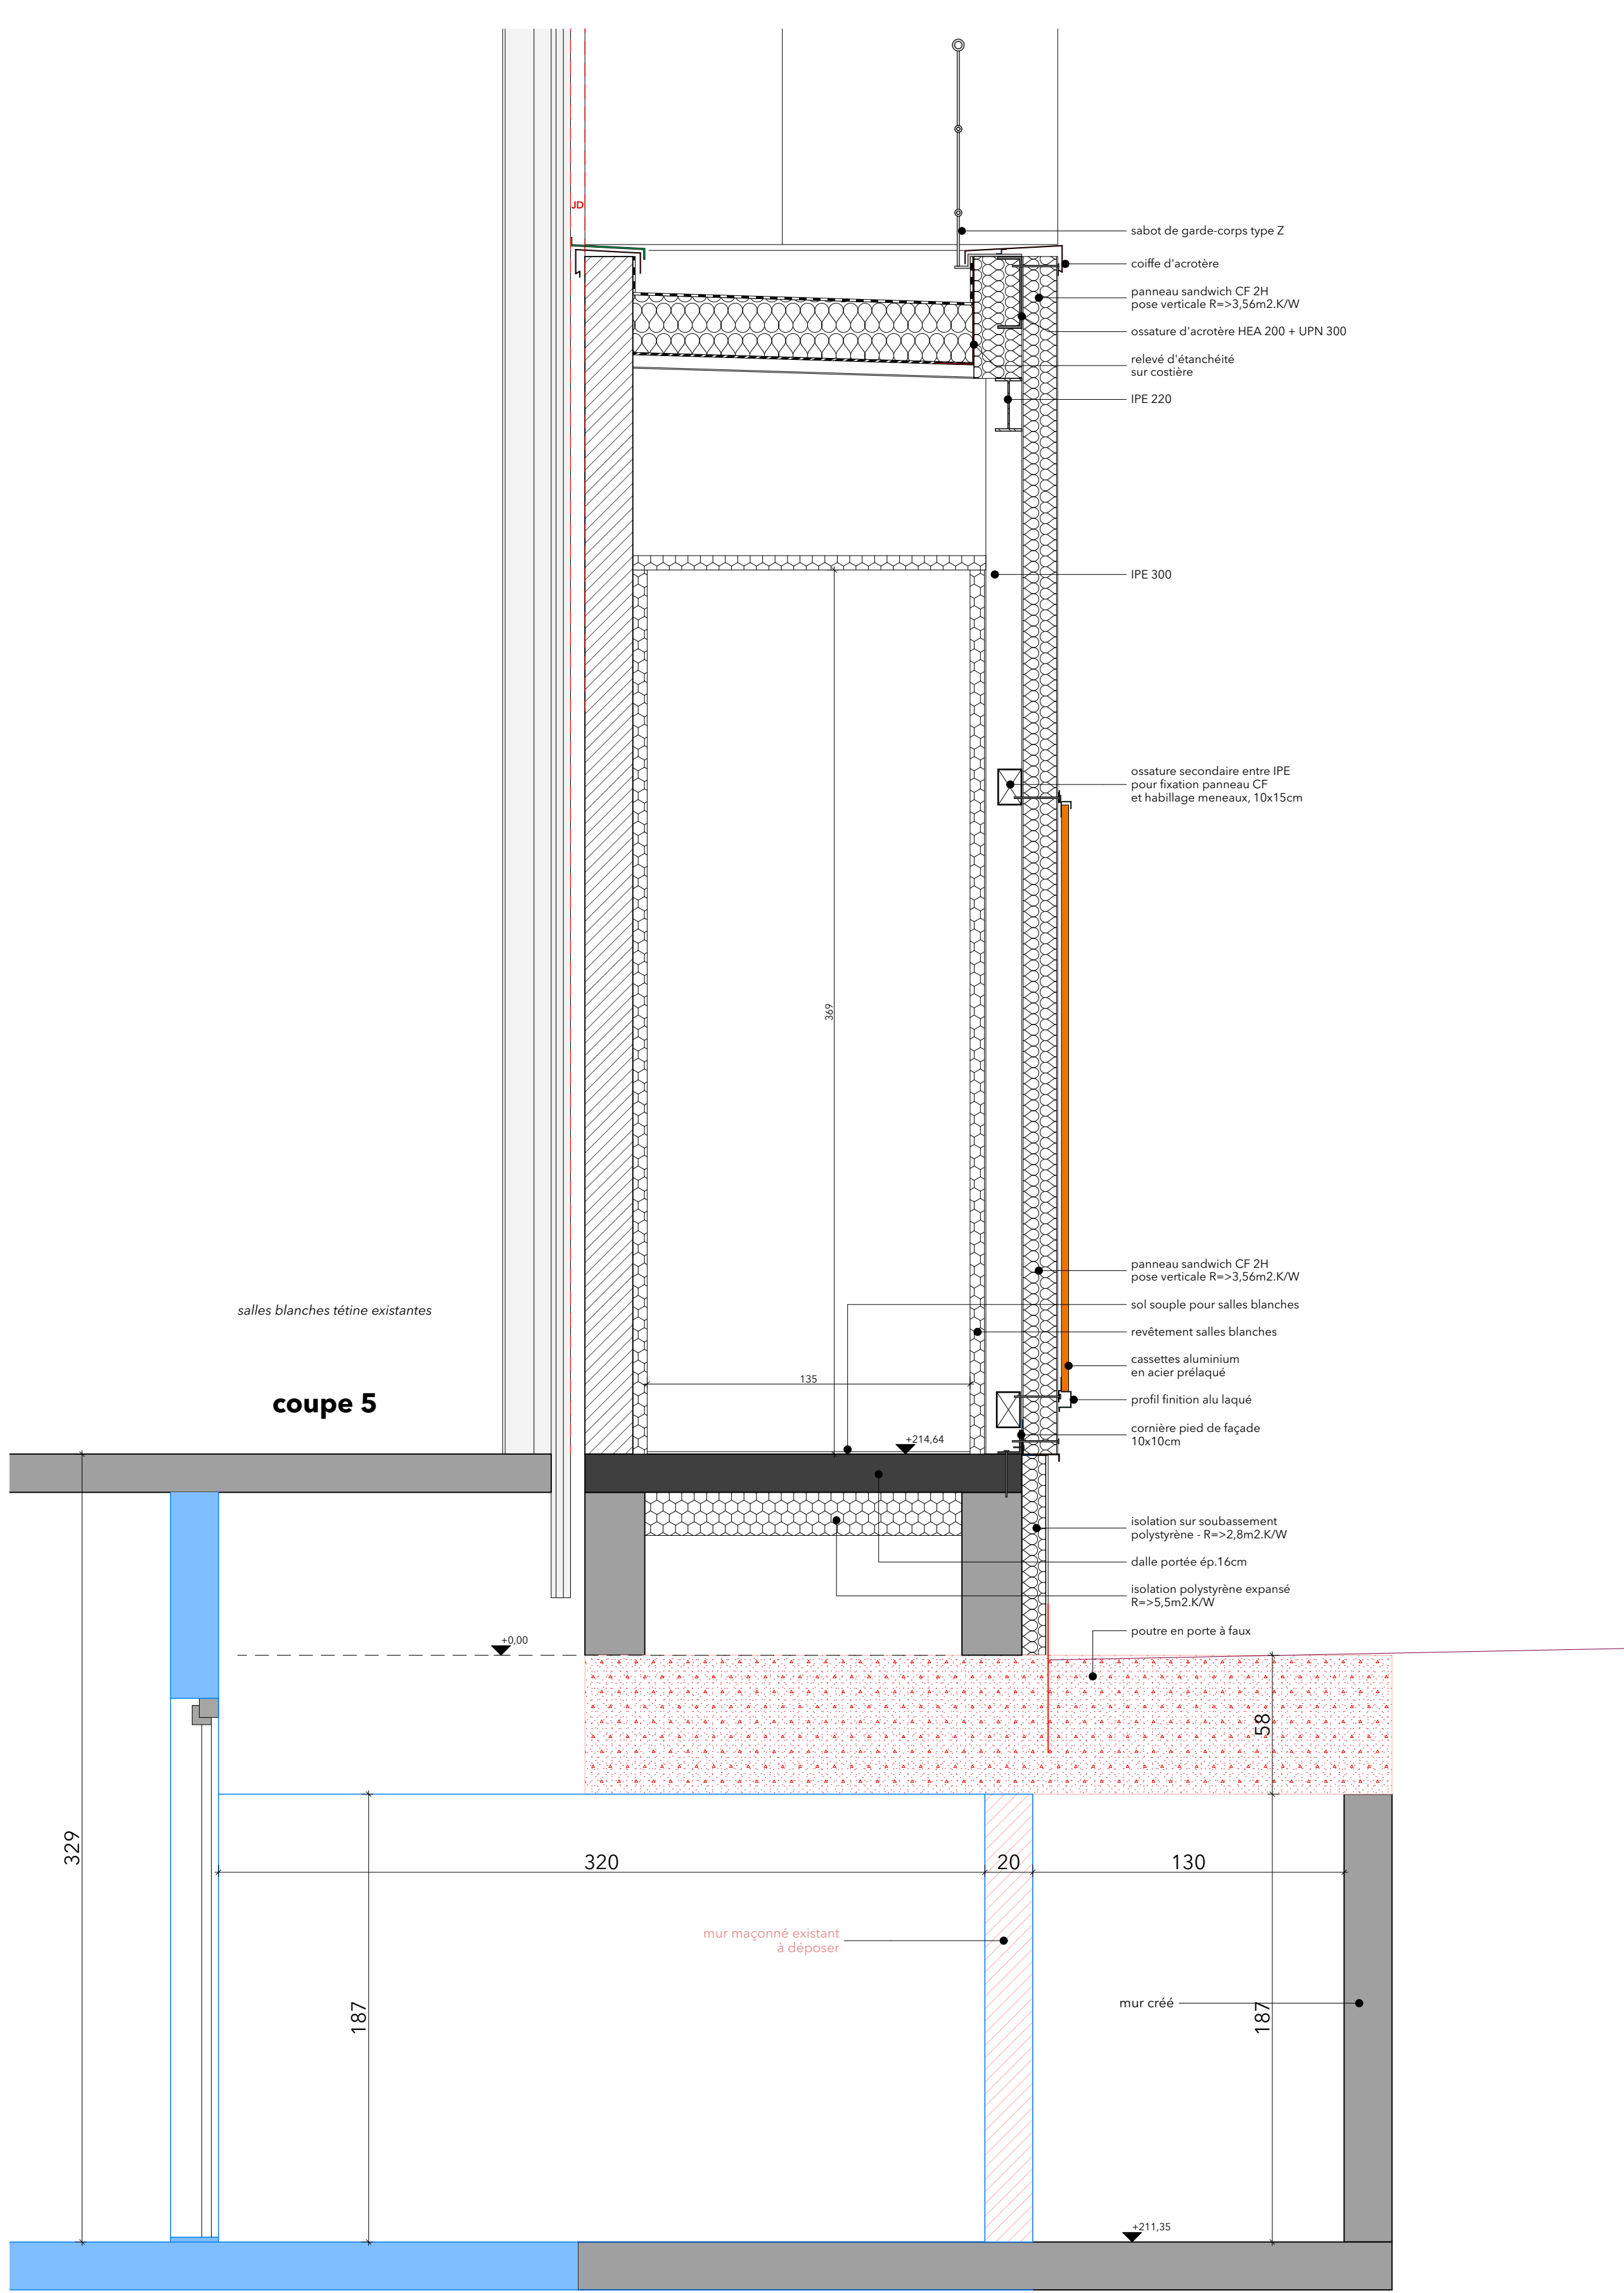
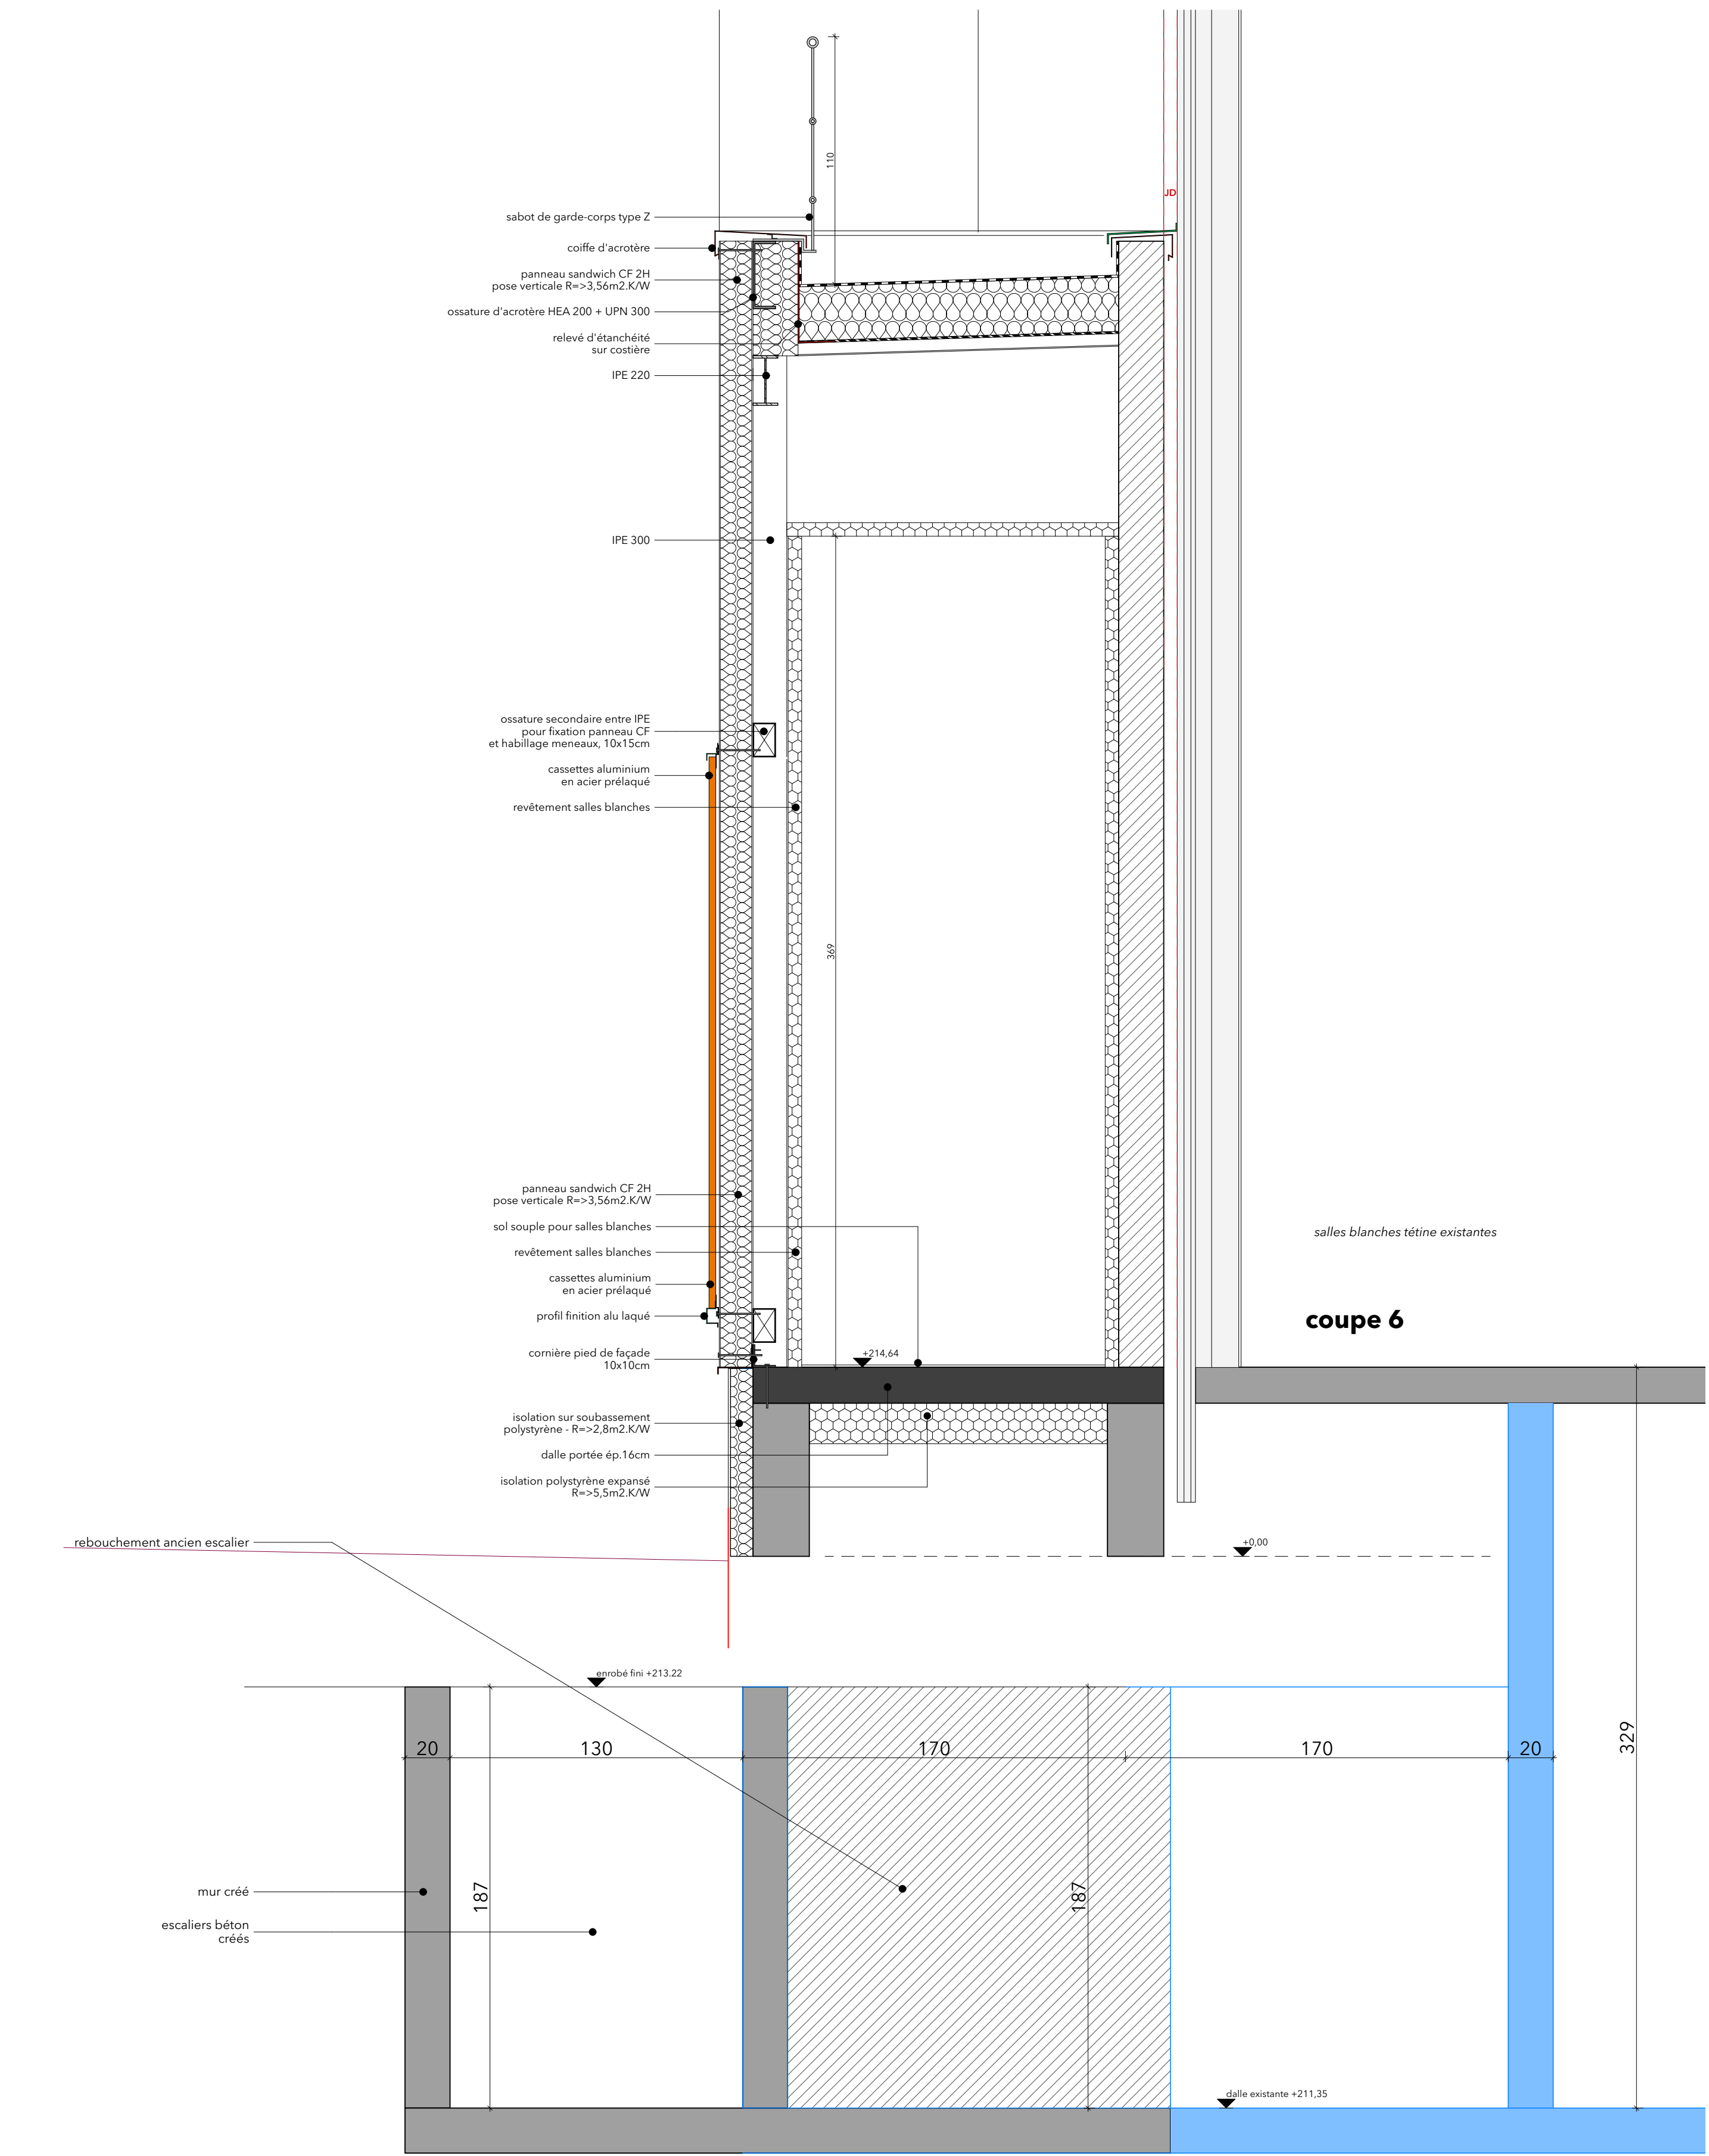
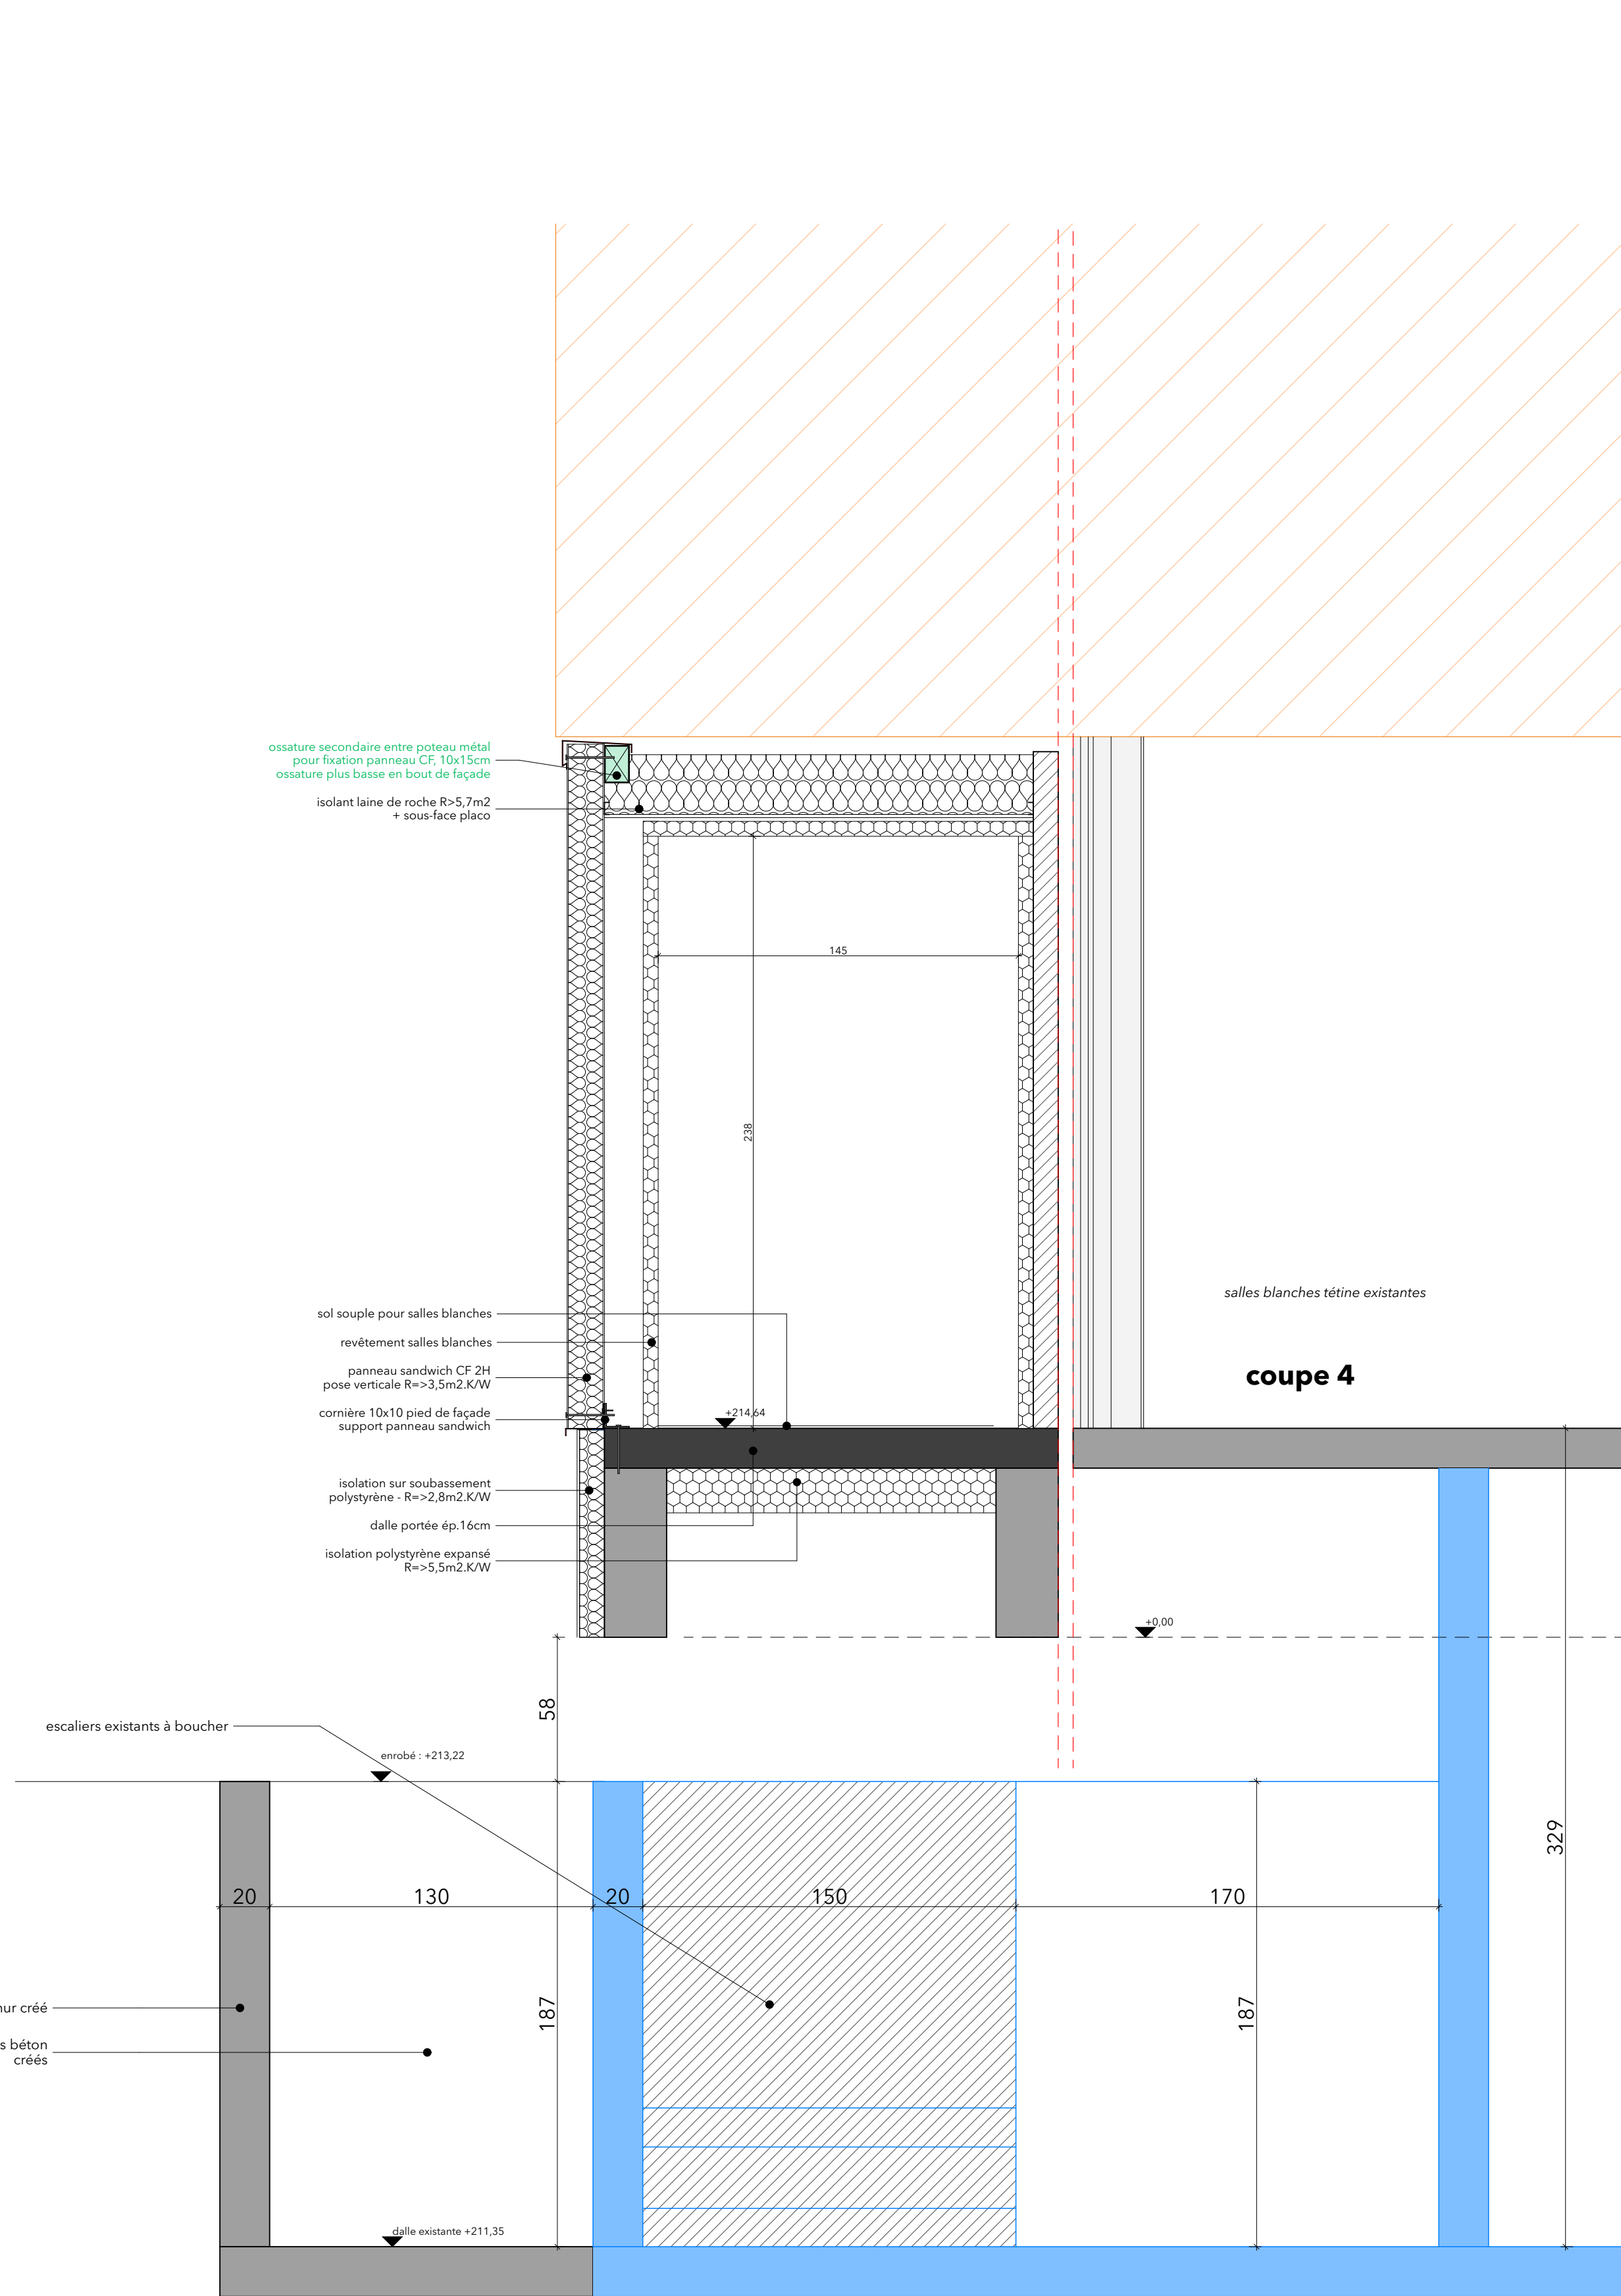
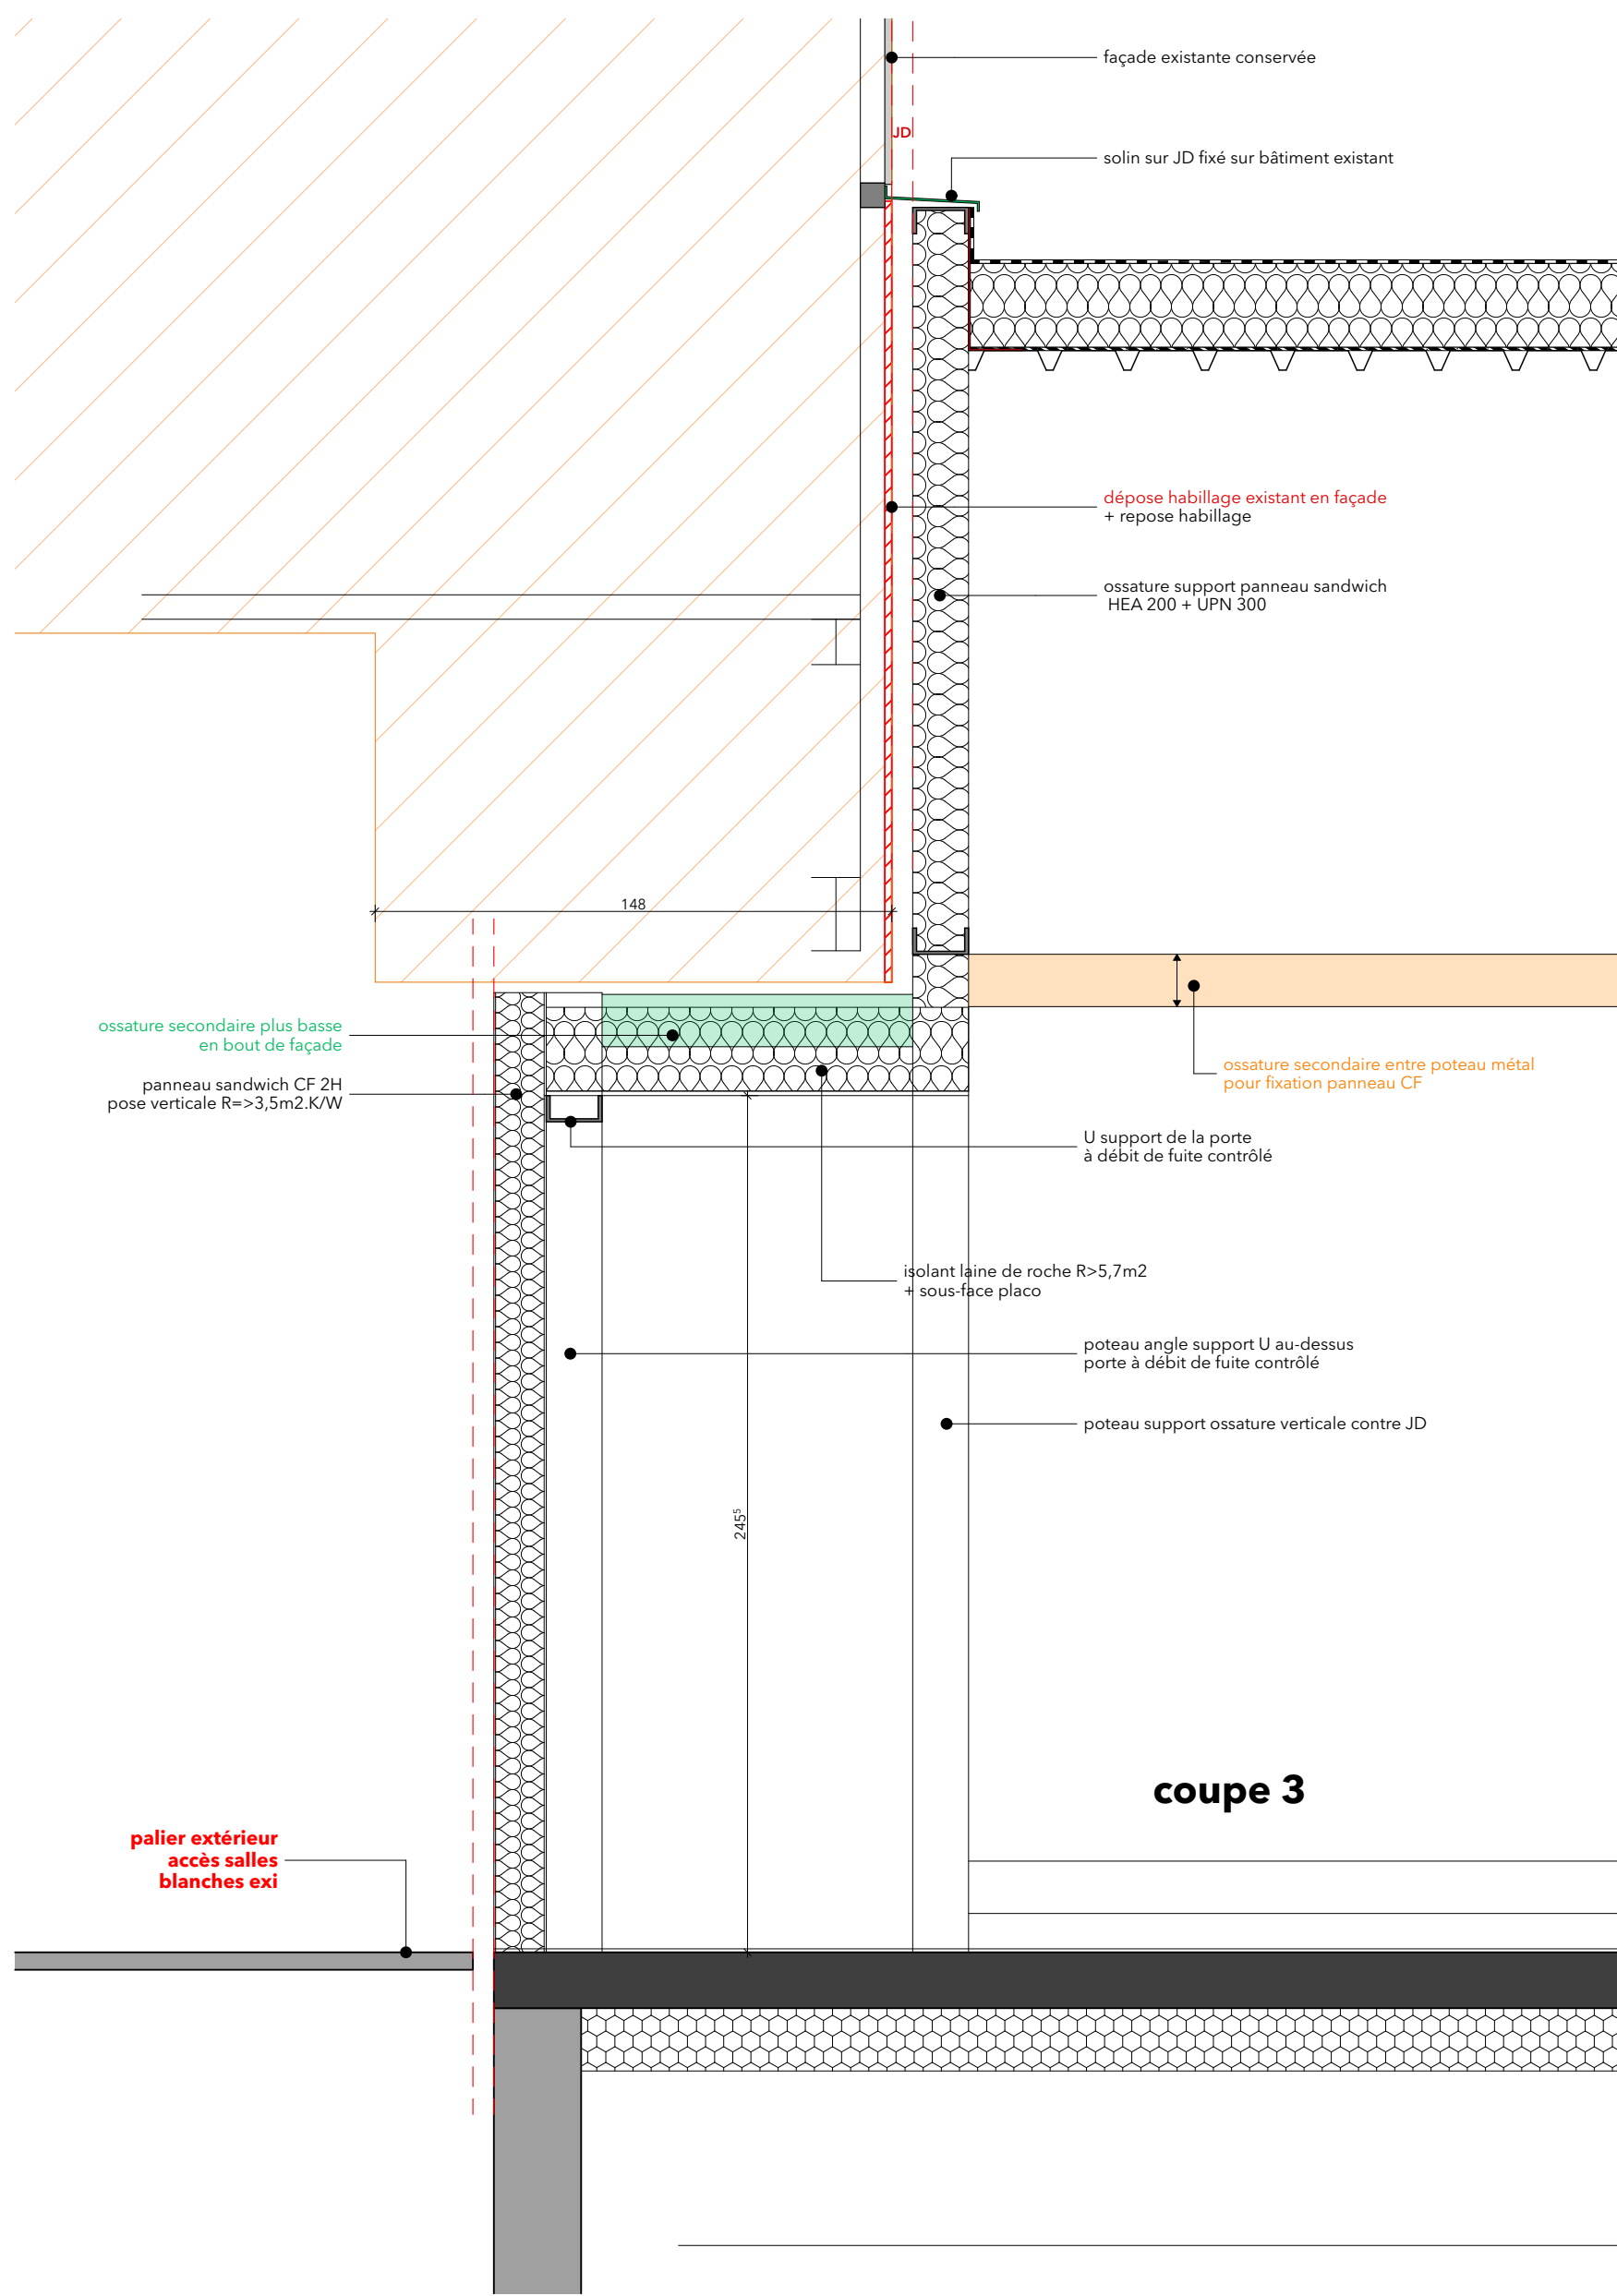


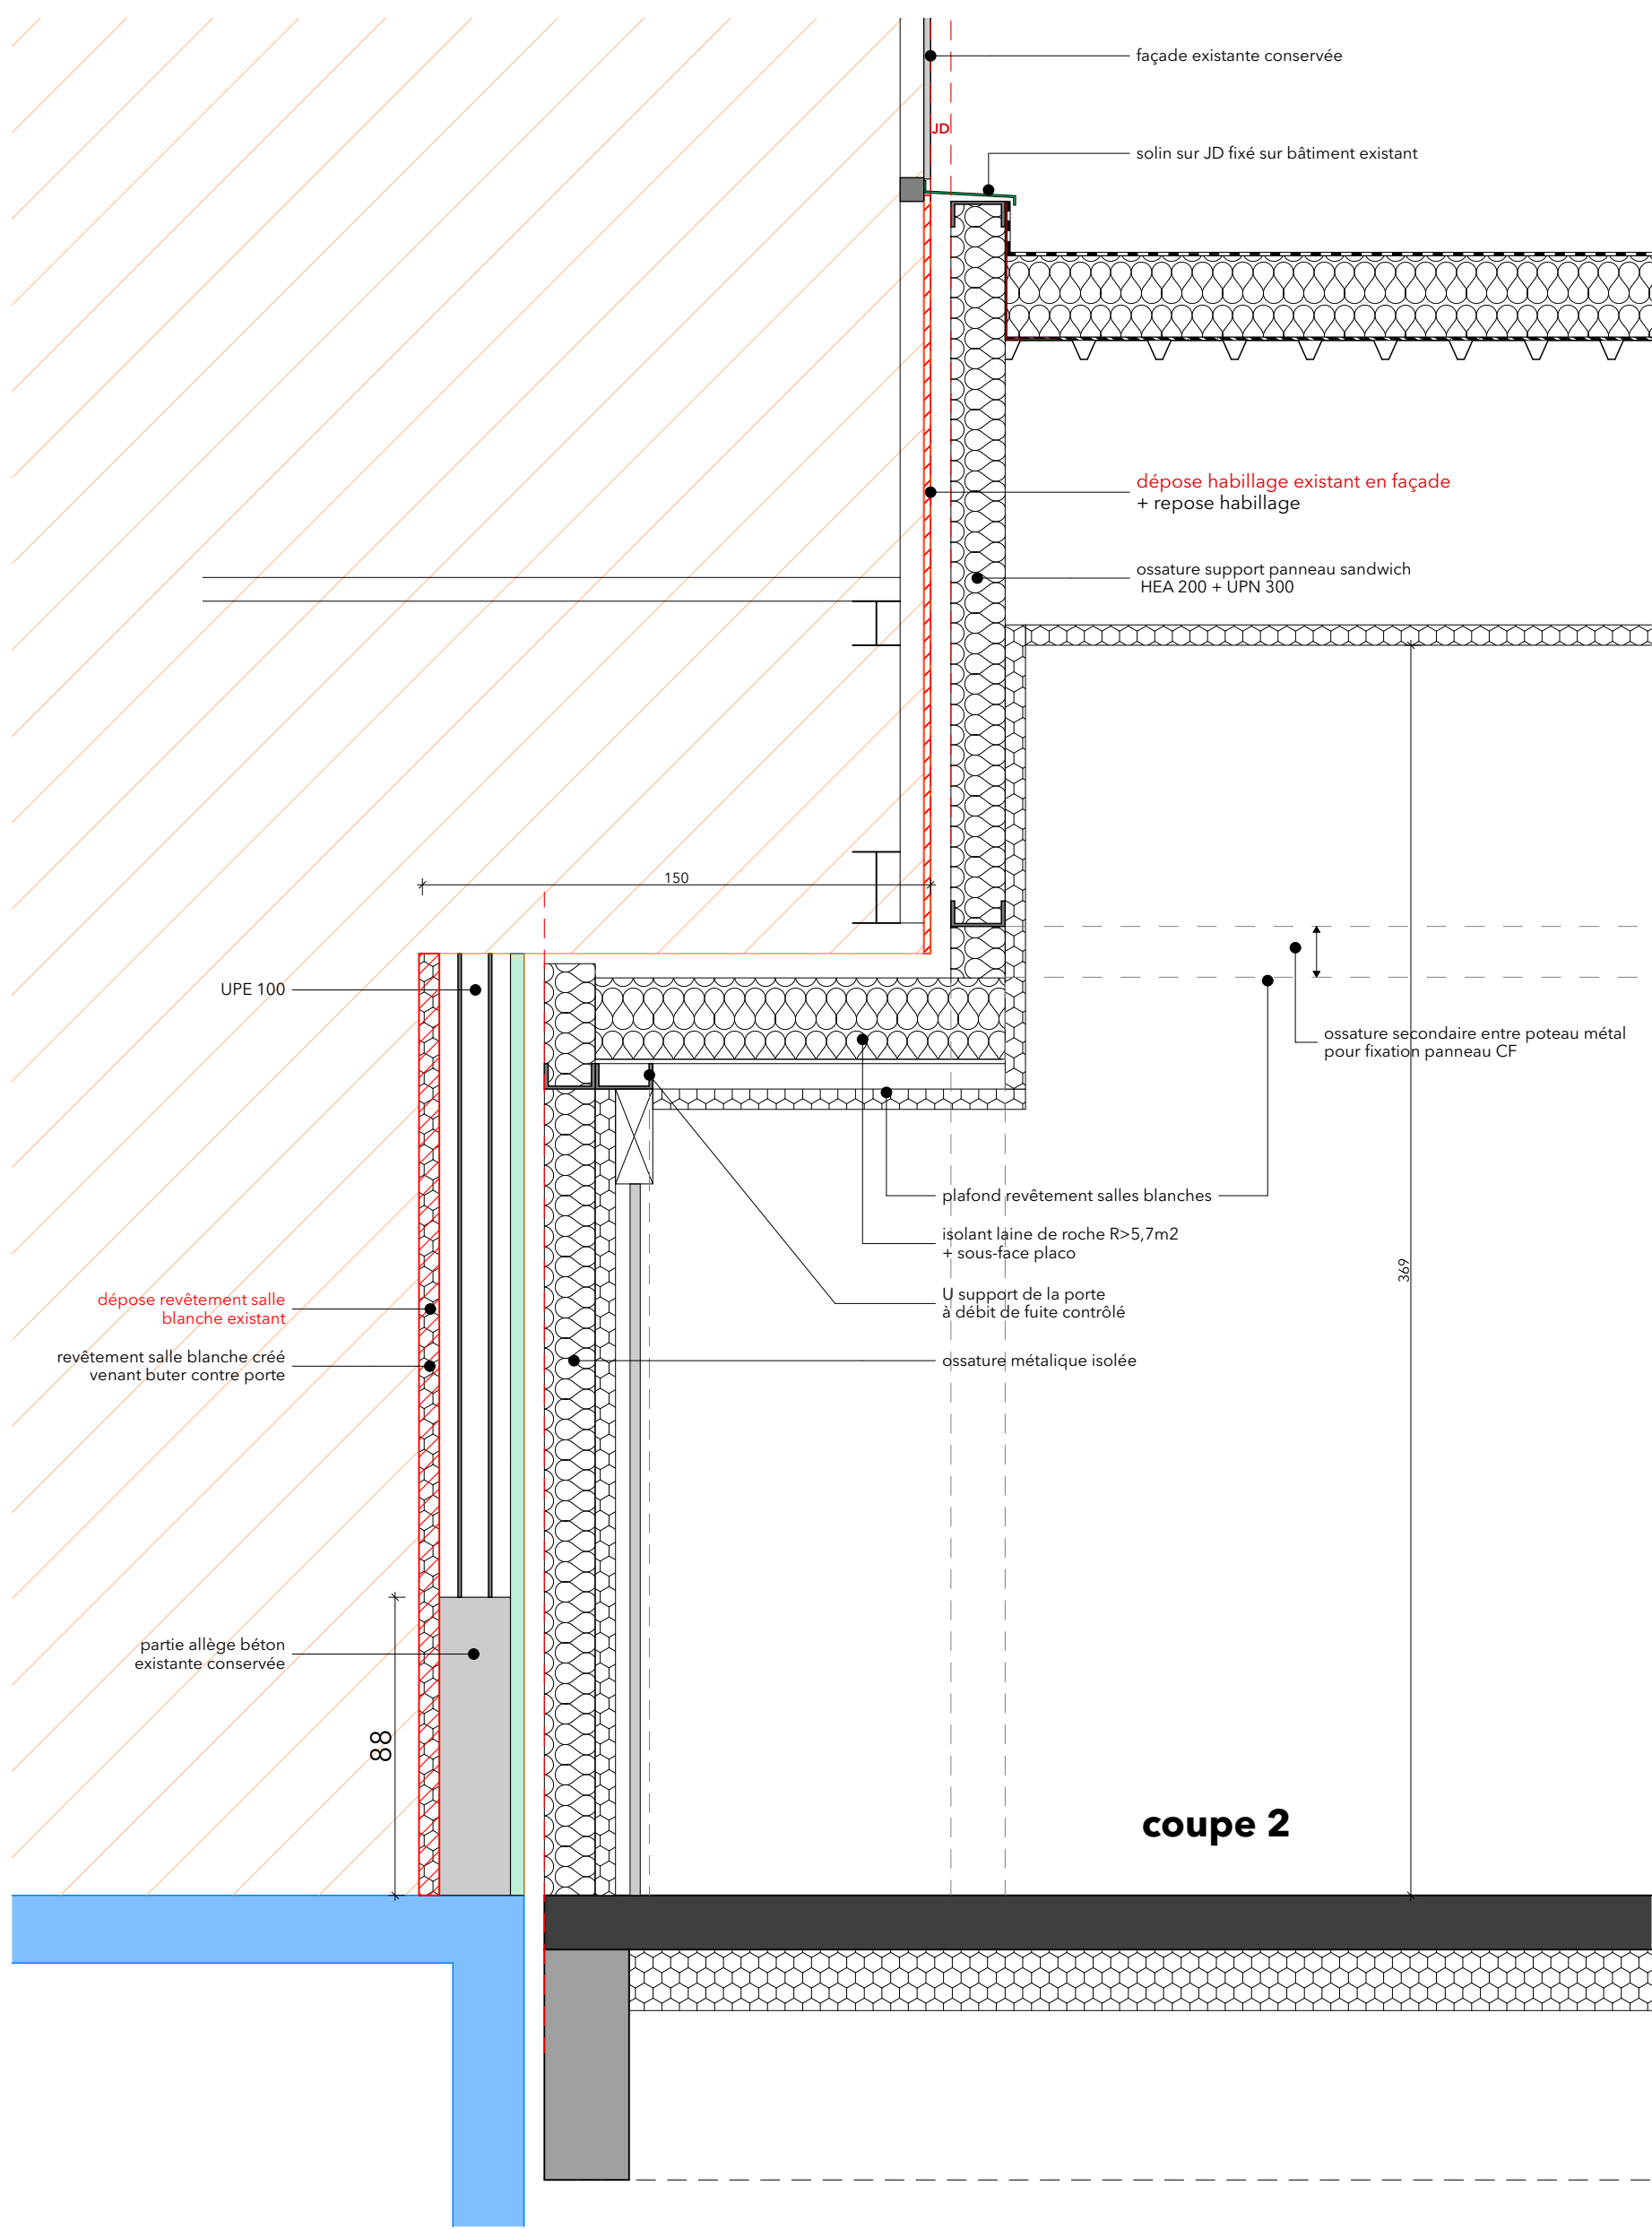

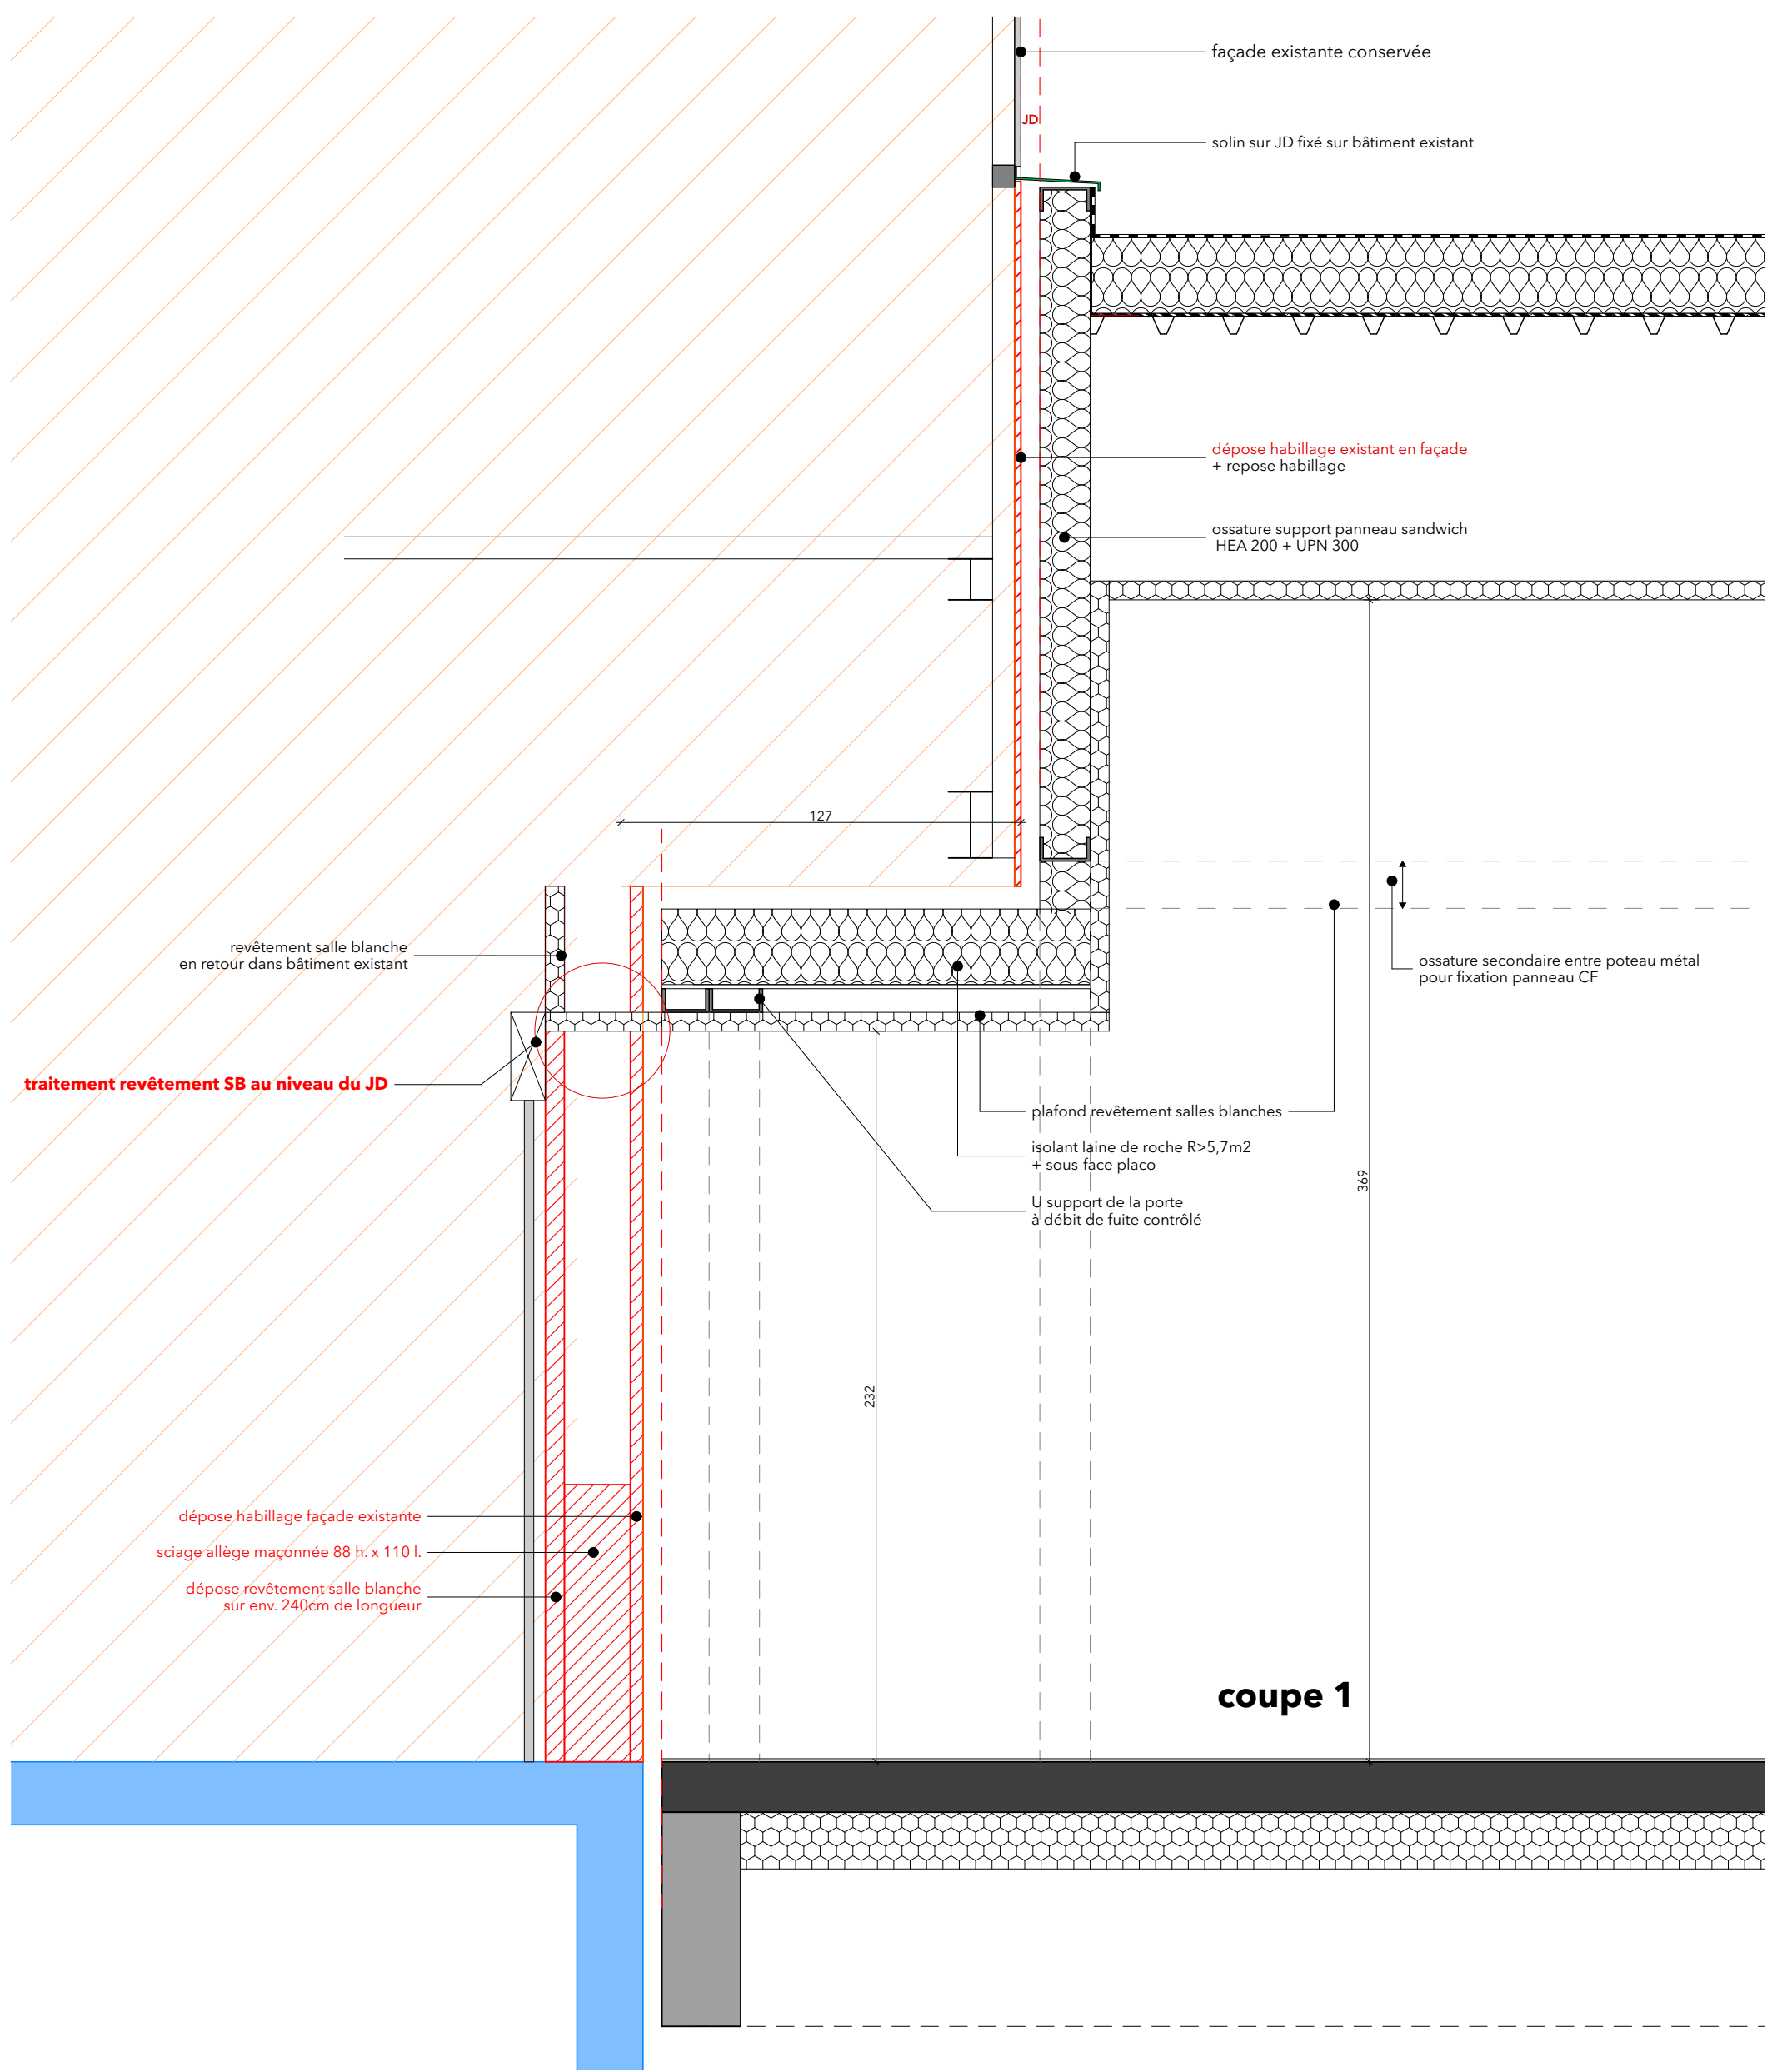

toteminfo@totem-architecture.fr

www.totem-architecture.fr

Architecte

Structures

Fluides

Economie

VRD

TOTEM

TPFI

TPFI

TPFI

TPFI

Maitre d'ouvrage

CEA LETI

Opération

CONSTRUCTION DU BATIMENT 4180 DU CEA LETI

GRENOBLE (38)

Bureau de contrôle

ALPES CONTROLES

Coordonnateur Sécurité

SOCOTEC

LIAISON SALLES BLANCHES EXISTANTES : VUES EN COUPES

n°plan

507-P

Dossier

Phase

Date

Ech

LET

DCE

24/02/2026

1:20