


LEGENDE SUPERSTRUCTURE	
INDEX	DESIGNATION
V20	Voile BA - Epaisseur
BBC20	Maçonnerie en Agglo Creux - Epaisseur
PT 20x20	Poteau Béton Armé - section
PT HEA200	Poteau charpente métal - Profilé
LT + All.	Linéau + Allège
Po 20x50HT	Poutre BA - section
PC 20x50HT	Poutre BA Console - section
Pr 20x50HT	Poutre BA retroussée - section
BN 20	Bande Noyée - largeur
IPE300	Poutre Charpente métal - Profilé

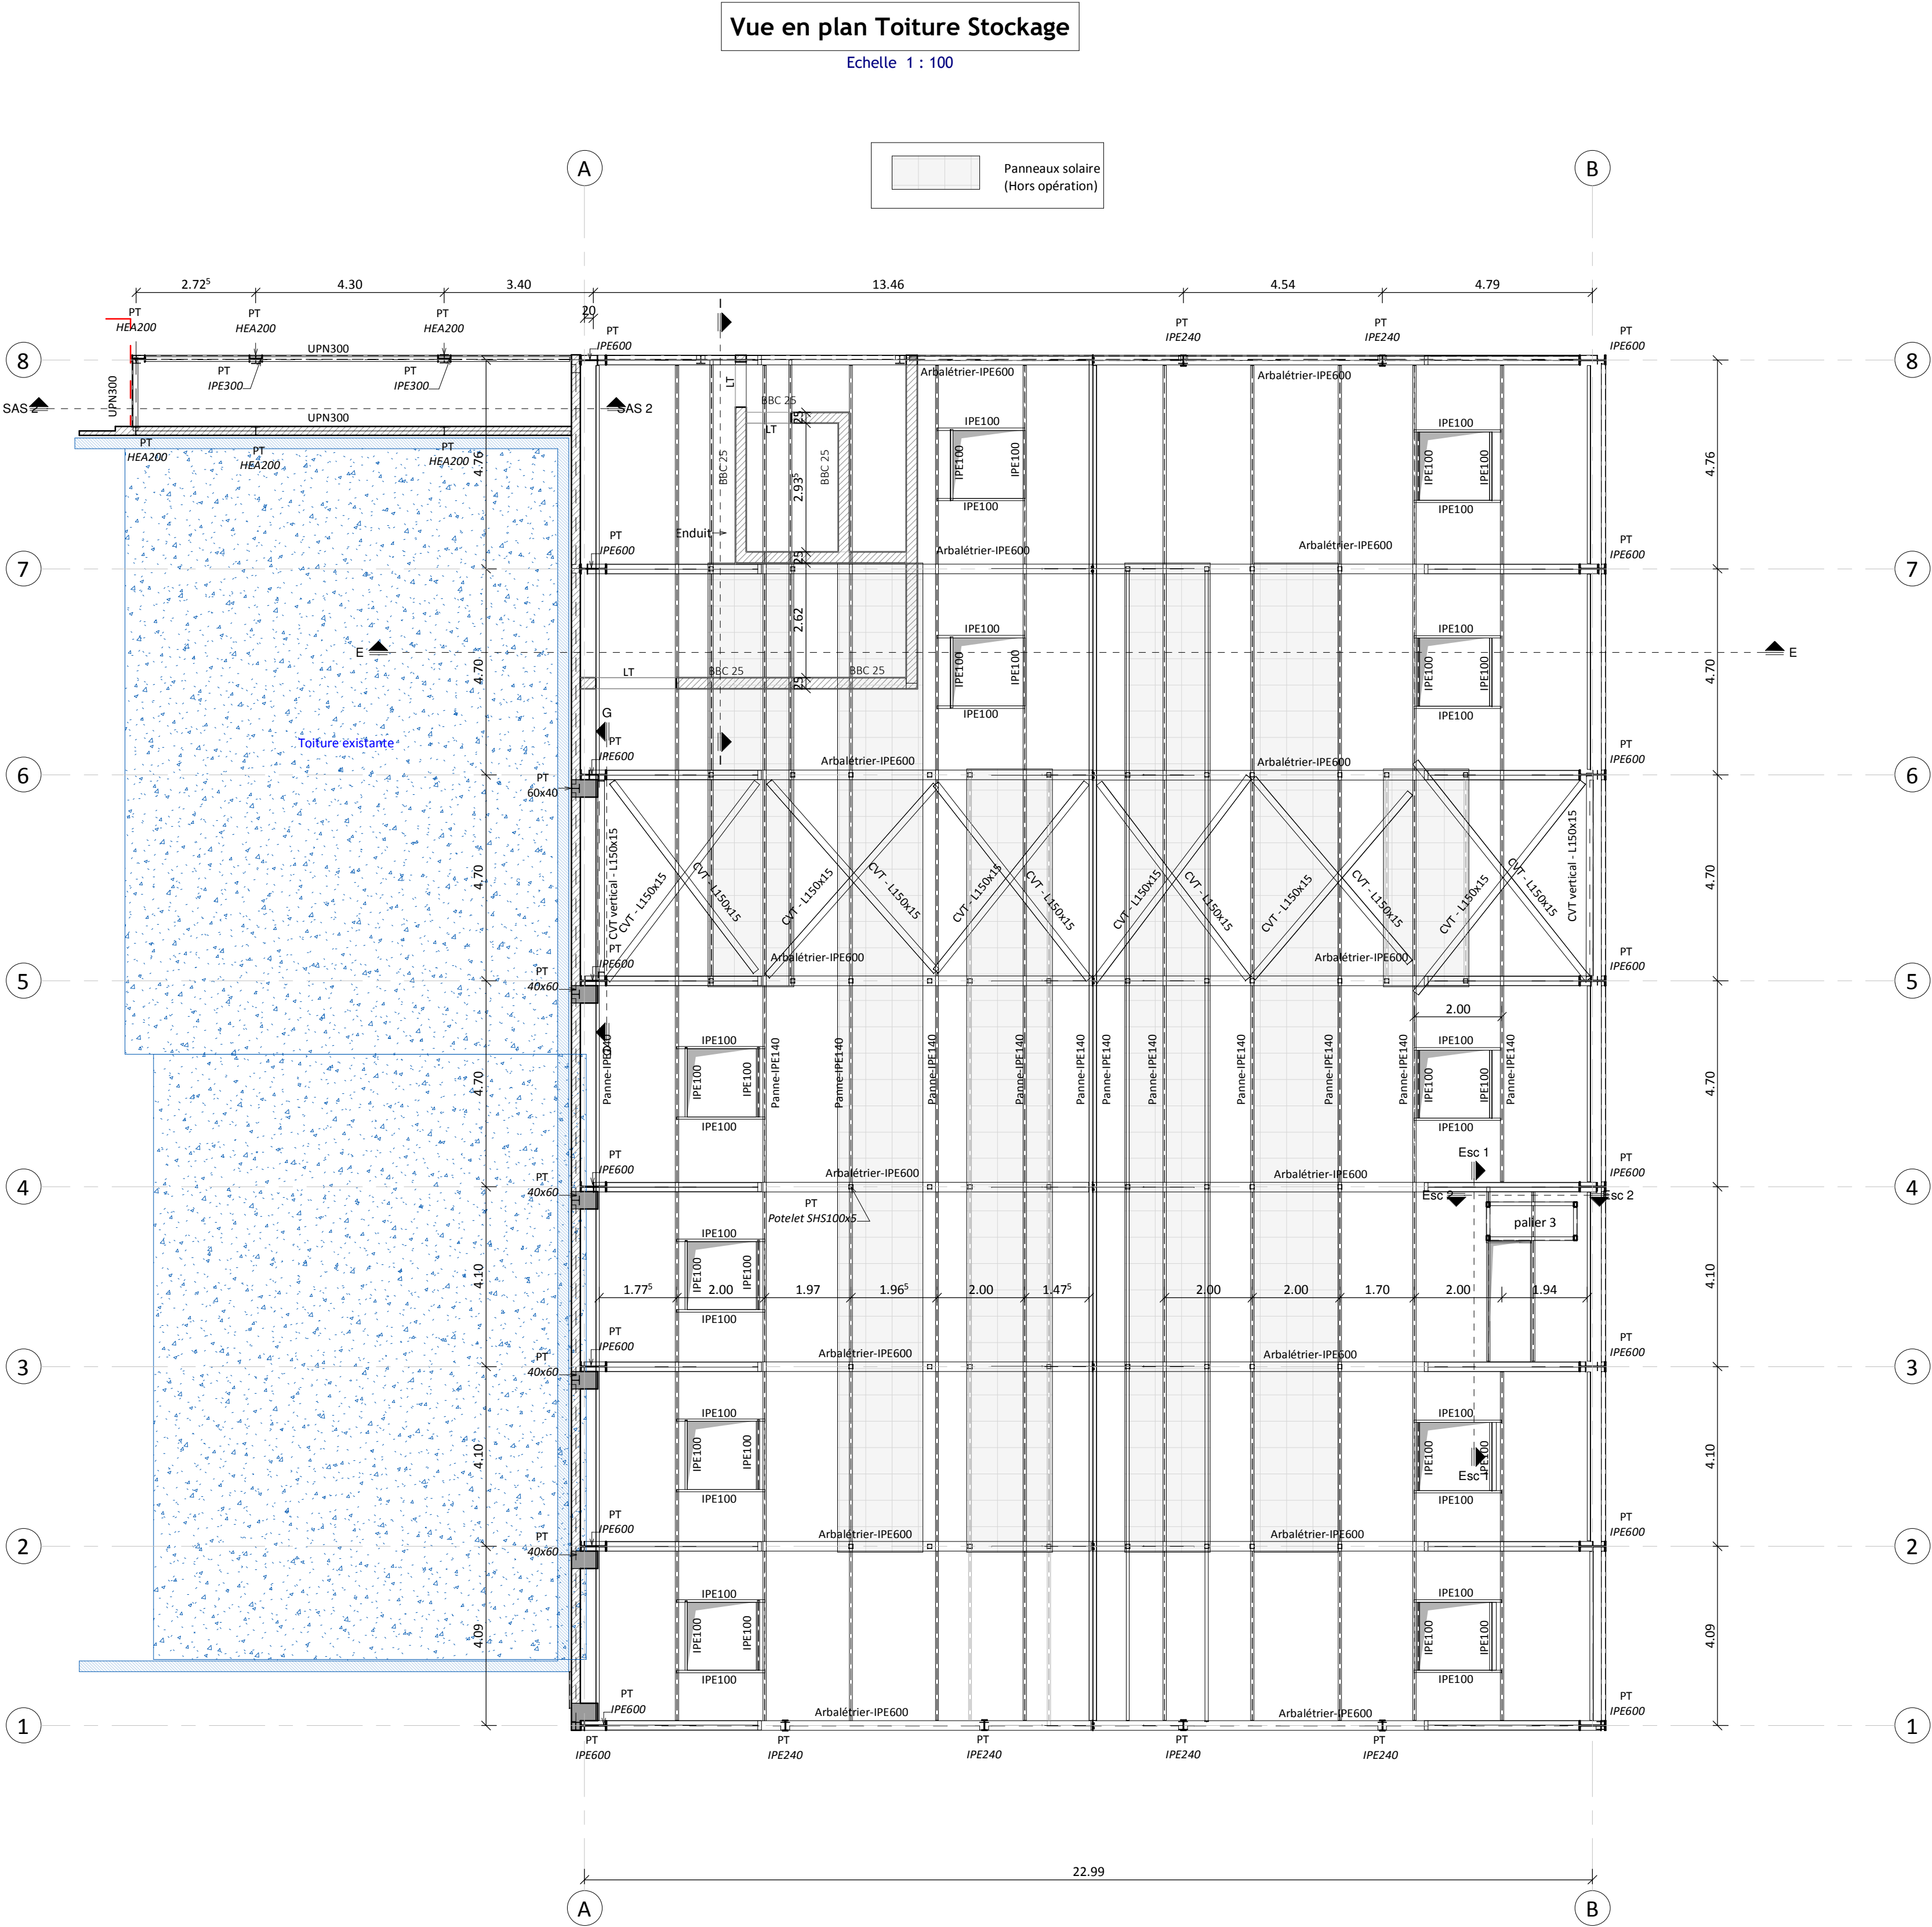



COMMISSARIAT A L'ENERGIE ATOMIQUE
ET AUX ENERGIES ALTERNATIVES
17 rue des Martyrs
38054 Grenoble Cedex 9

MAITRE
D'OUVRAGE



TPF Ingénierie
Bâtiment Le Mermoz
7 rue Etienne de la Boétie
38320 EYBENS
T. 04 76 18 94 84

INGENIERIE

TOTEM
603, avenue du Peuras
38210 TULLINS
T. 04 76 66 06 03



ARCHITECTE
MANDATAIRE

ARCHITECTE
ASSOCIE

COORDINATEUR
SPS

BUREAU DE
CONTROLE

BUREAU D'ETUDE
N°1

ECONOMISTE

TITRE			SITUATION	
PLAN STRUCTURE PHASE 1 Toiture				
DATE	INDICE	MODIFICATIONS		
13/10/2025	0	Première Diffusion		
02/2026	A	Mise à jour		

CODE DOCUMENT	BEY240021-DCE-STR-03-TOIT-IND A	ECHELLE	1 : 100
---------------	---------------------------------	---------	---------

CODE PROJET	PHASE	TYPE VUE	SPECIALITE	ZONE	NIVEAU	INDICE	SERIE	DATE	NB PAGES
BEY240021	DCE	PLN	STR	PHASE 1	TOIT	A	03	02/2026	1

TPF Ingénierie www.tpf-l.fr		CODE AGENCE	DESSINATEUR(S)	VERIFICATEUR(S)	APPROBATEUR
		BEY	SaB	LR	JT