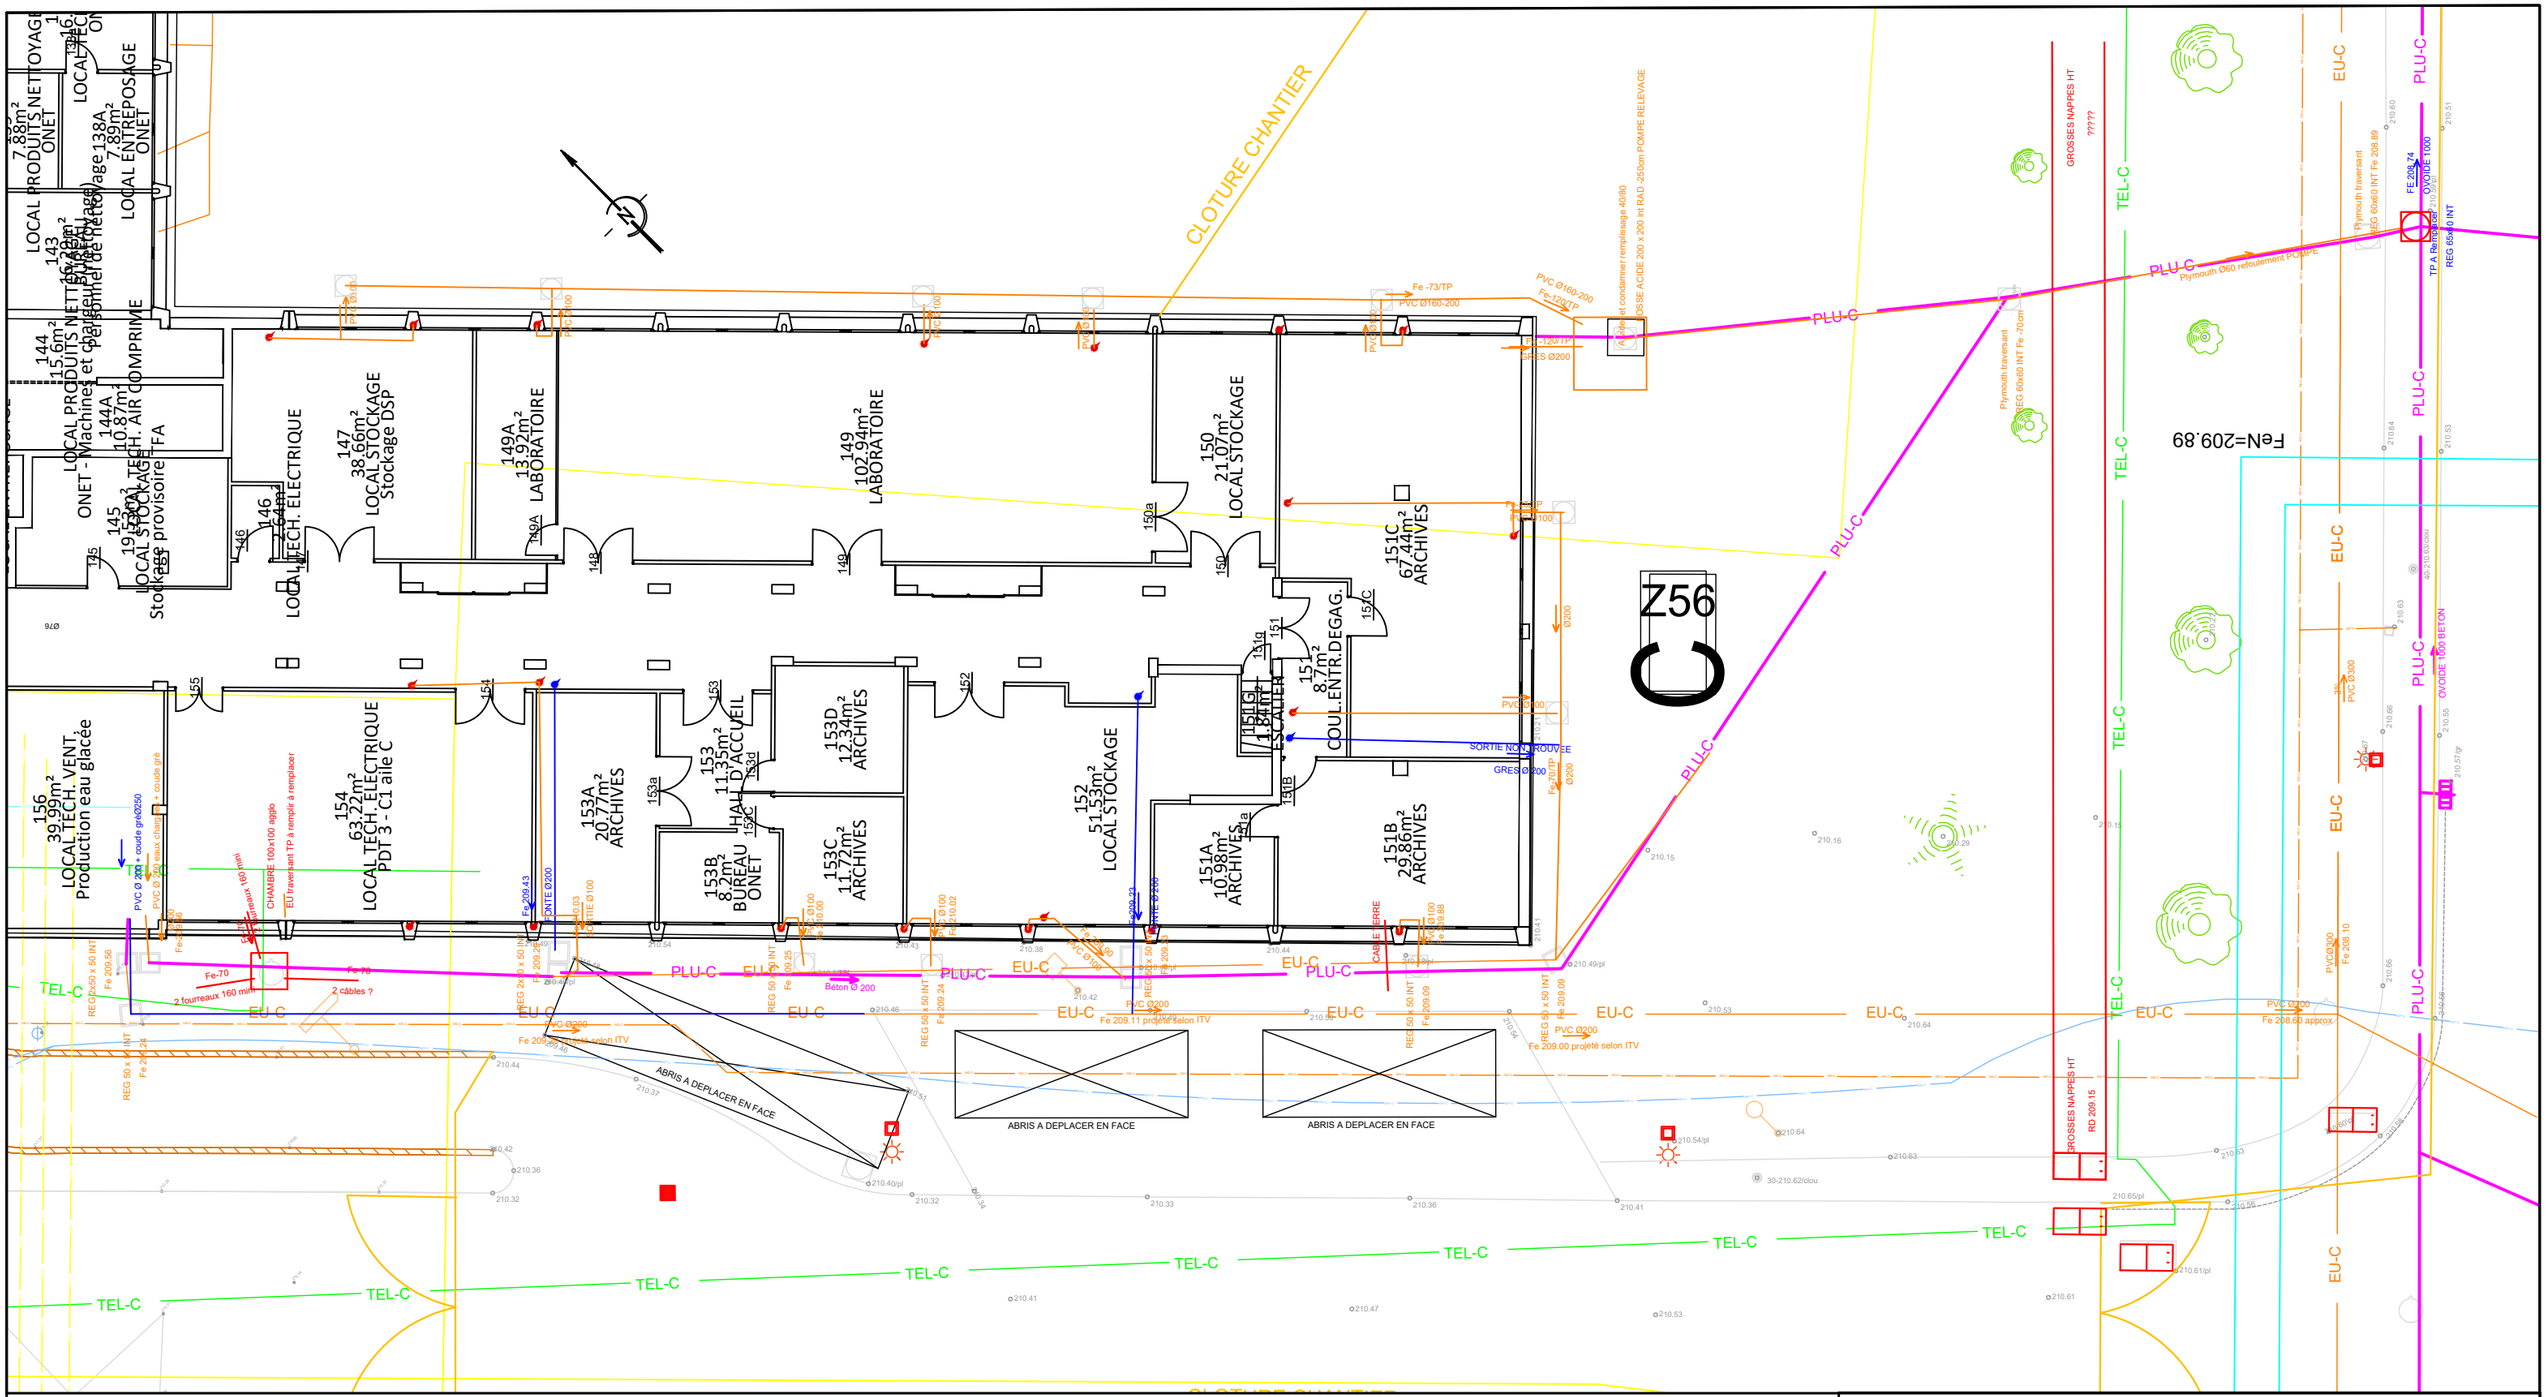

LEGENDE :

- EAU INDUSTRIELLE
- AEP
- TELECOM
- RESEAUX ELECTRIQUES
- ESS CCIAG caniveau
- EAUX USEES
- EAUX PLUVIALES
- EU Bâtiment
- EP Bâtiment
- ABRIS VELOS

INDICE	DATE	AUTEUR	VERIFICATEUR	MODIFICATIONS	ETAT
0	02/03/26	Brunet R		EDITION ORIGINALE. RESEAUX CLASSE C	

REFECTION GRAVITAIRES C1
PLANS DES RESEAUX EXISTANTS
LOT VRD

Ce document est la propriété du CEA. Il ne pourra être utilisé ou communiqué à des tiers sans son autorisation. Toutes les précautions utiles seront prises pour éviter sa divulgation.

CEA - GRENOBLE
17, rue des Martyrs
38054 GRENOBLE
Cedex 9

Phase	Affaire		Echelle
DCE	24/01/045		sans
			Format
			A3

SERVICEDETIETIER	TYPE	NUMERO	INDICE	BATIMENT	ANNEE	FOLIO
SSTM/BAT	PN	2084	0	C1	24	1/4