

COMMISSARIAT A L'ENERGIE ATOMIQUE
CENTRE D'ETUDES NUCLEAIRES DE
GRENOBLE

BATIMENT 'C'
RESEAU DE
VIDANGE

CN 41
C-07.05.20
Date 2-5-57 Ech. 0,005
REVUE: PROJET: N° 1
PIVOT: JUILLET 1957
RE MARQUE: LING. CLONING


RACCORDEMENT
AUX EGOUTS

C1.C.22

DESSIN CONTROL

MODIFICATIONS

NUMERO	DESCRIPTION	DATE	DESIGN

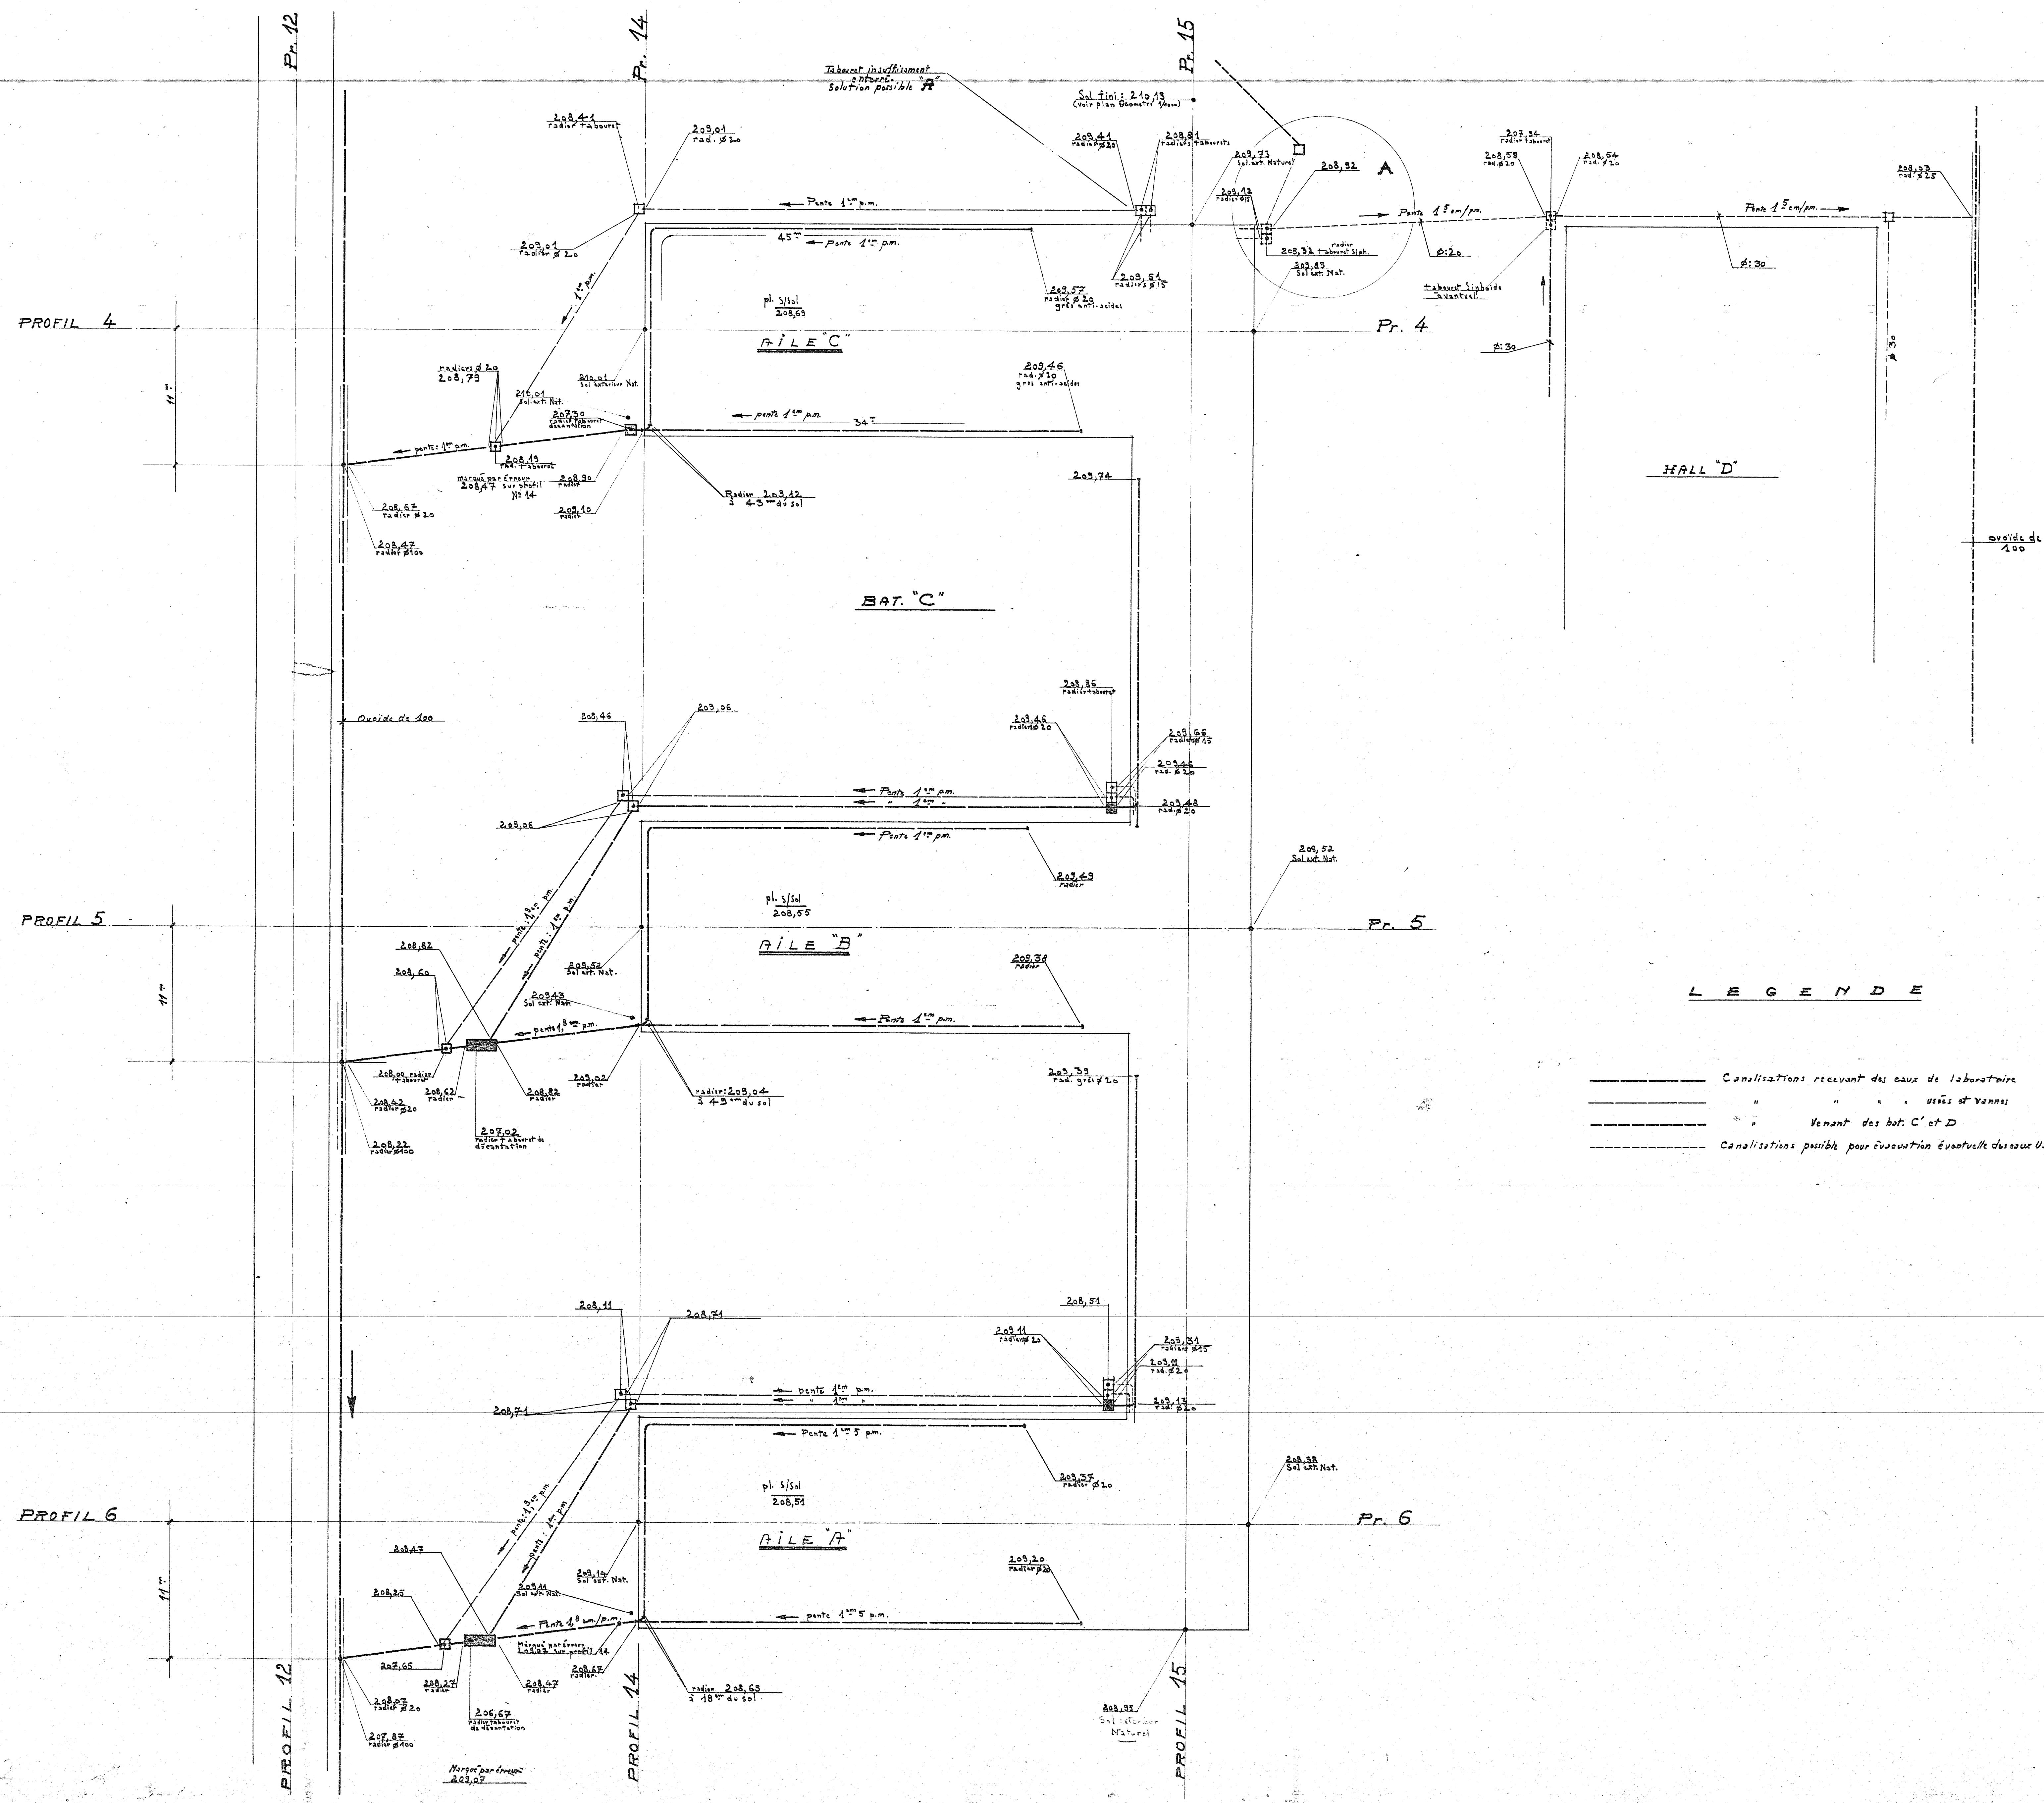

LEGENDE

- Canalisations recevant des eaux de laboratoire
- Canalisations recevant des eaux de ville et venant des bat. C et D
- Canalisations possible pour évacuation éventuelle des eaux de C, A et B