
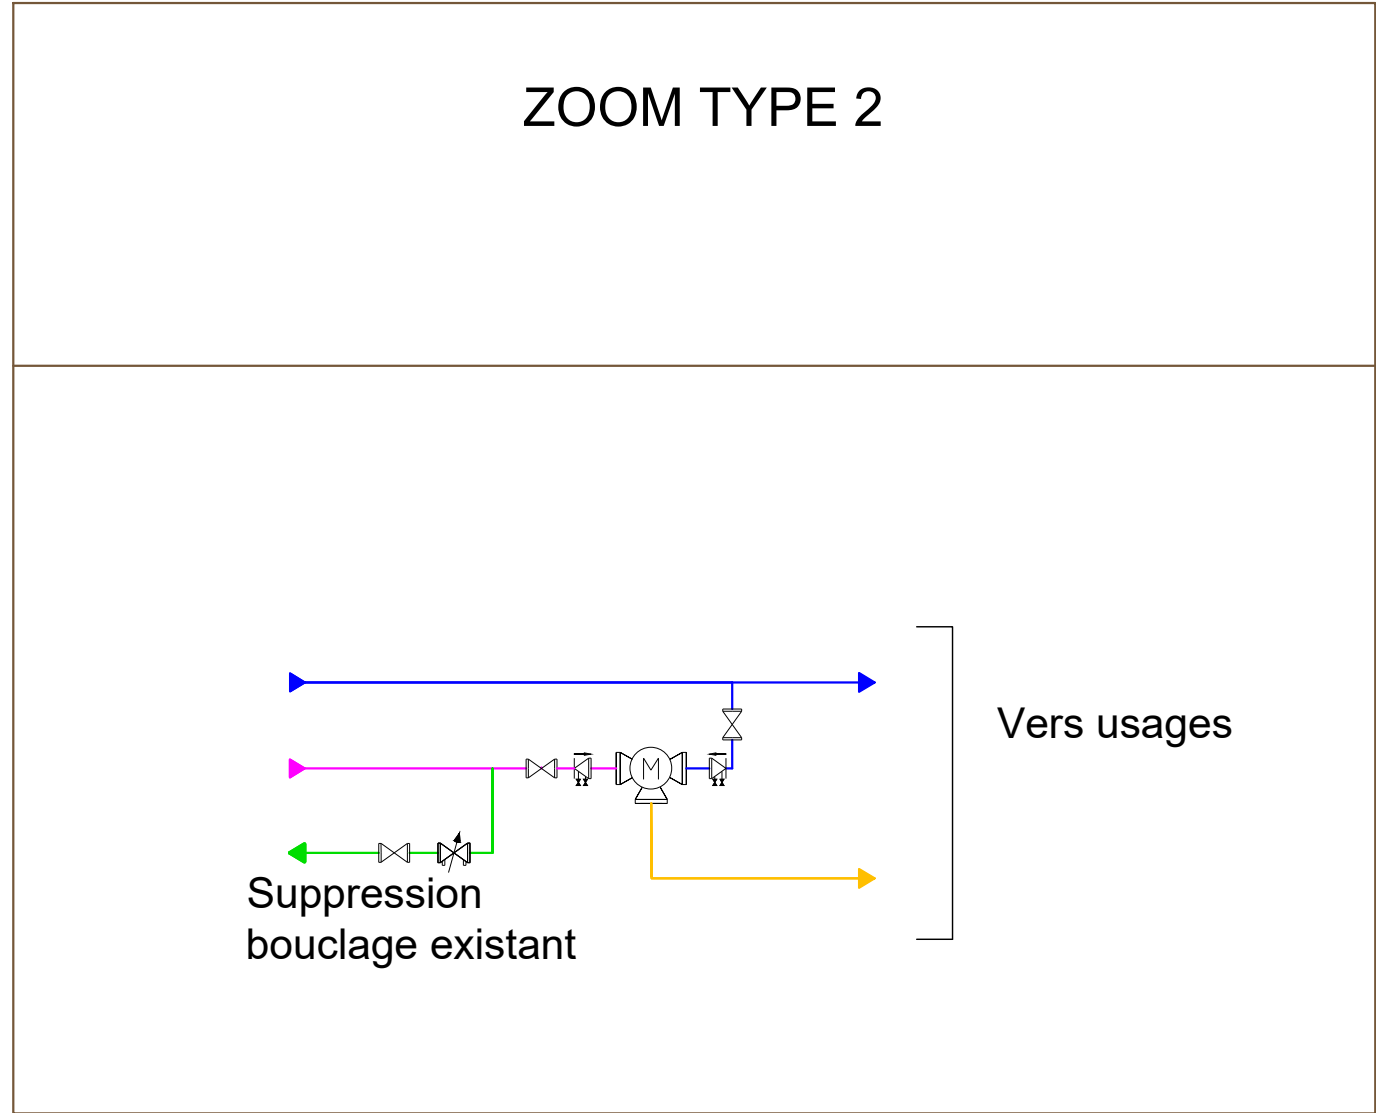
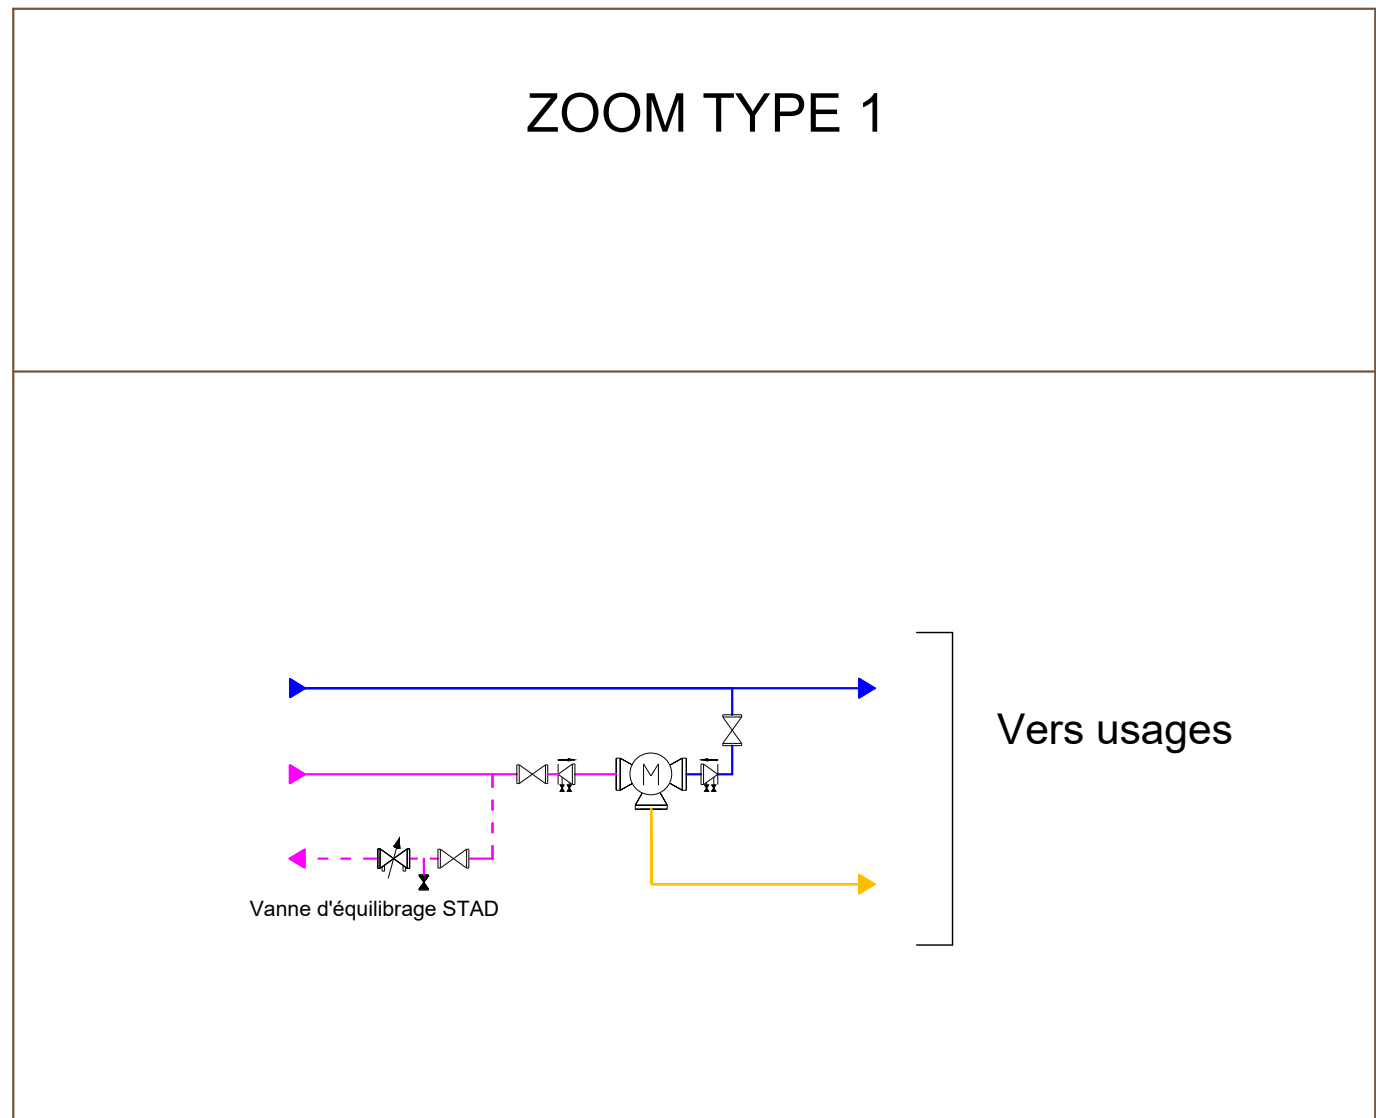


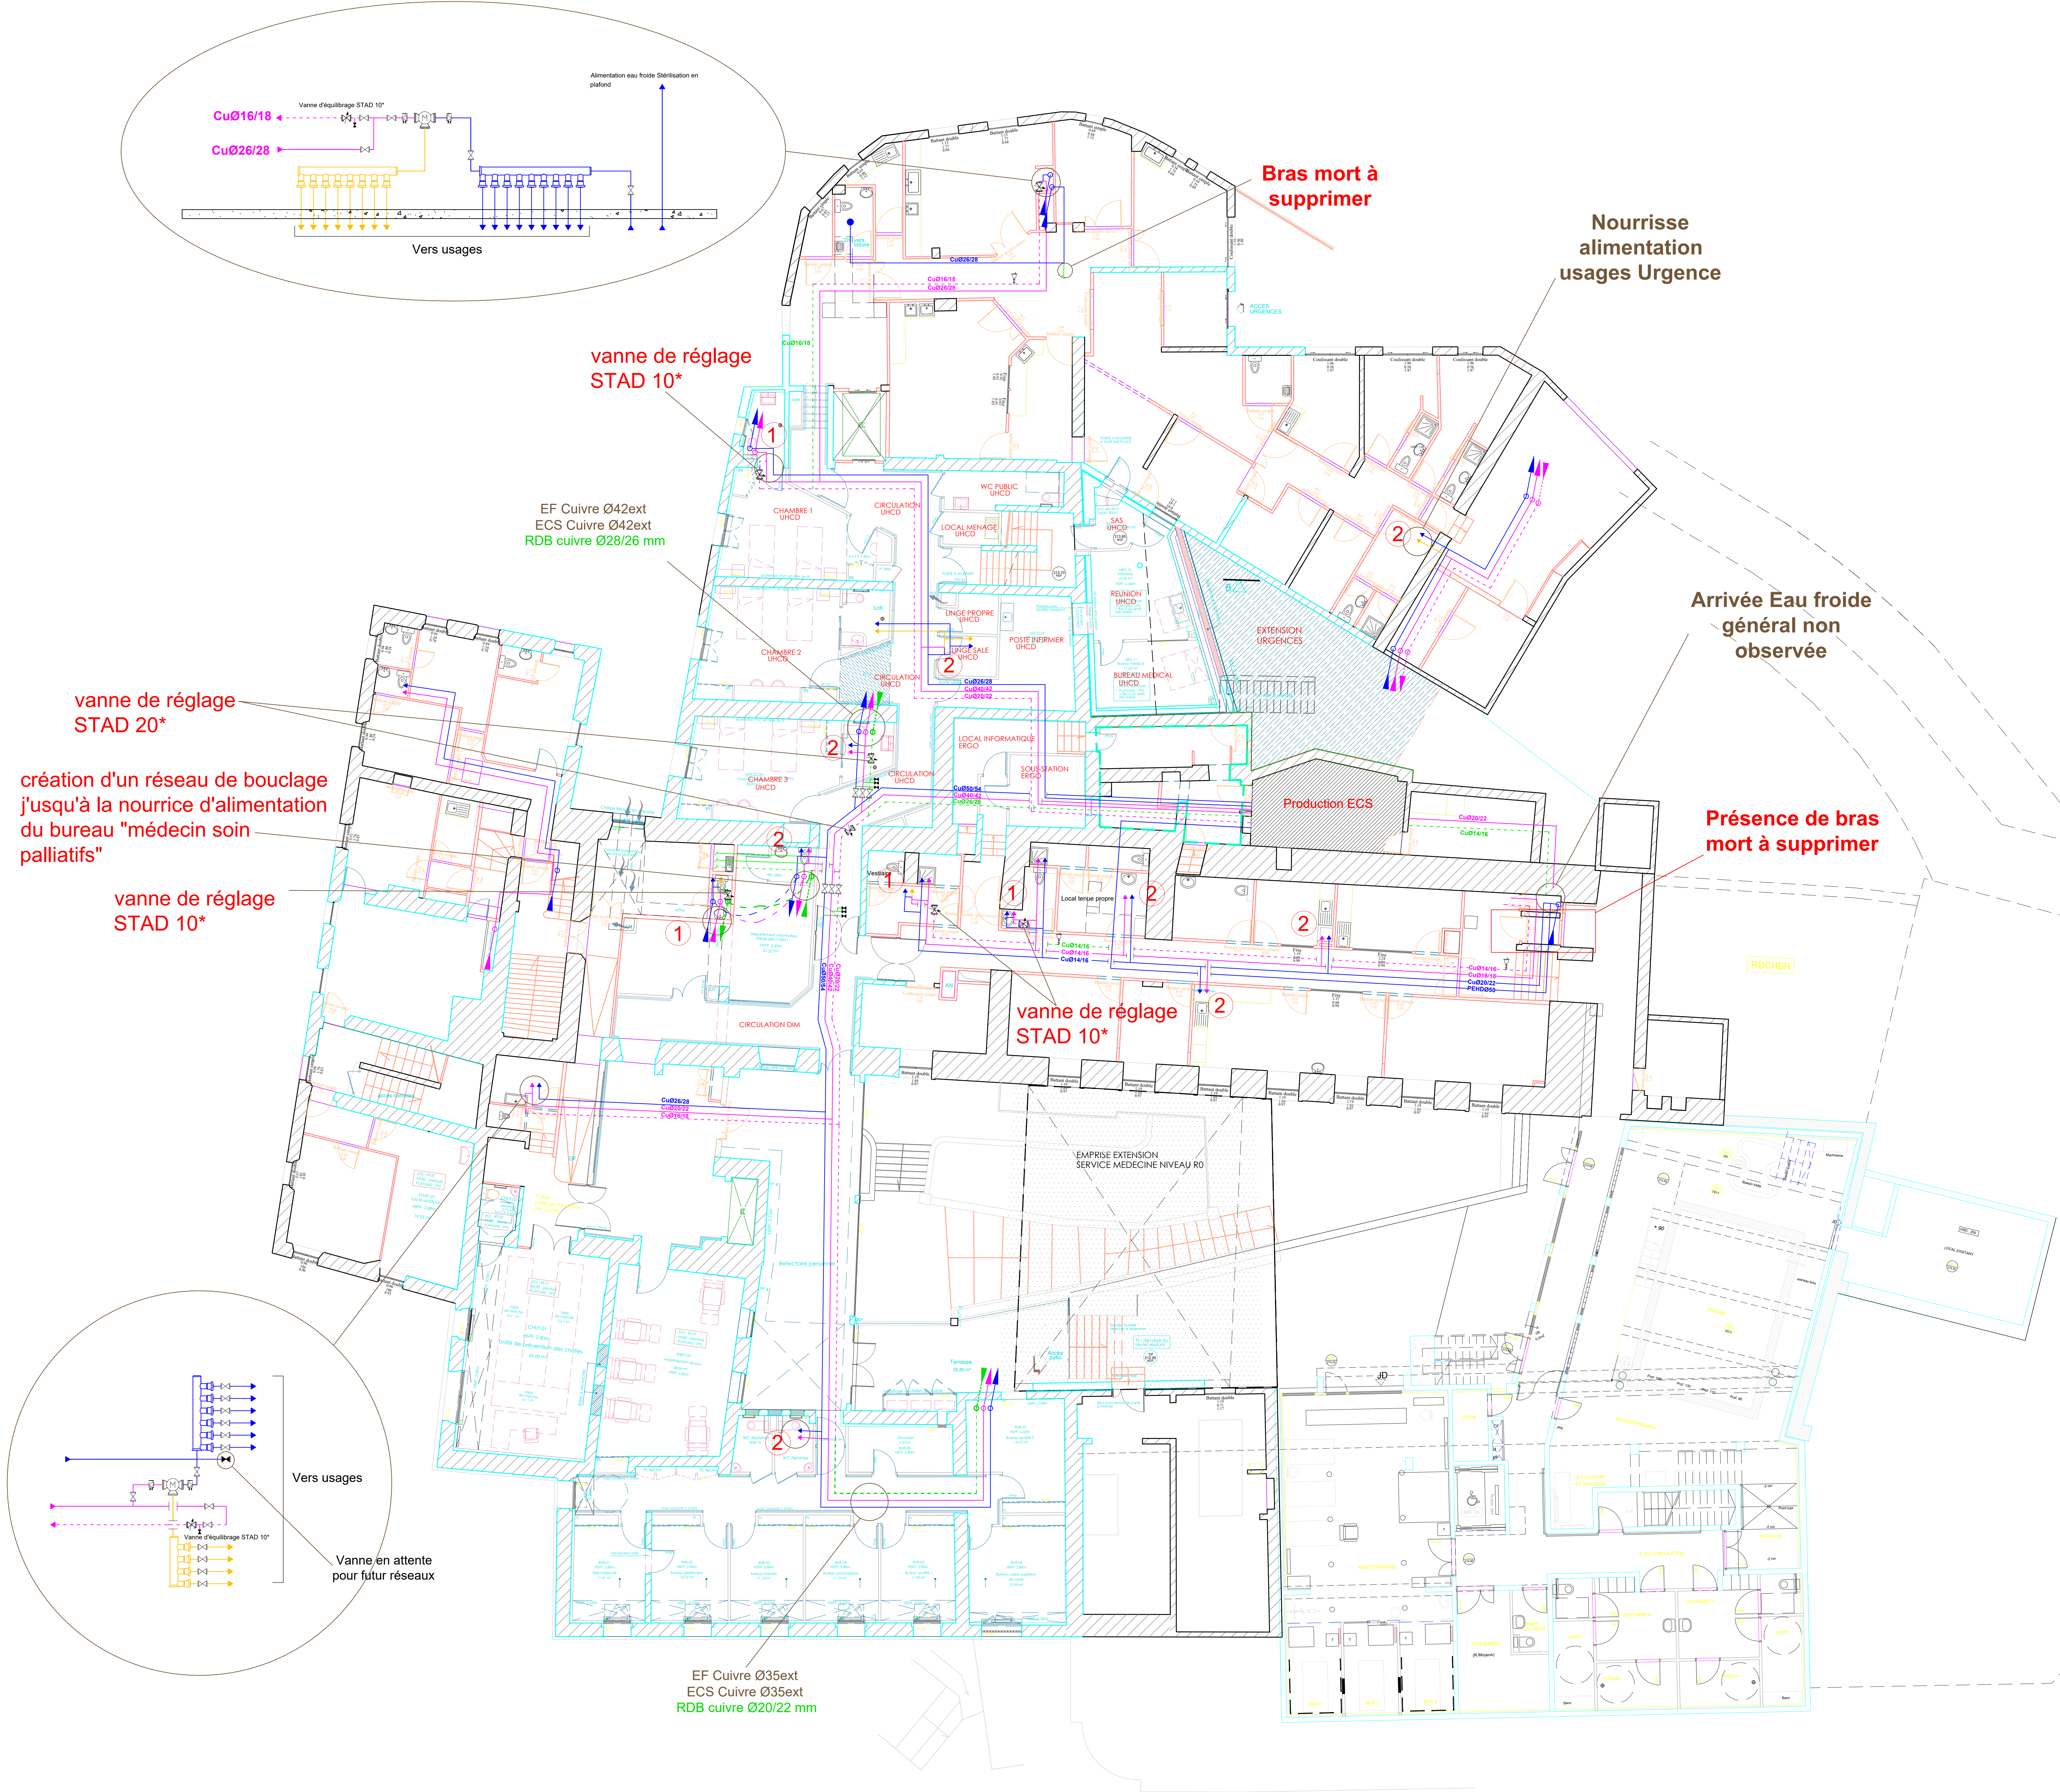

LEGENDE			
Eau froide	Vanne d'arrêt	Anti-bélier	Capet EA
Eau chaude	Vanne d'équilibrage	Purgeur	Capet EB
Retour de boucle	Vanne de coupure	Compteur	Délestageur
Eau adoucie	Robinet de prélèvement	Circulateur	Disjoncteur BA
Réseau à remplacer ou à créer	Mitigeur	Sonde	Manchon antirouille
		Sous-pied de sécurité	

PLAN DES RESEAUX D'EAU SANITAIRE
UNITE MEDECINE - R+1 R+2 R+3

SITE CENTRE HOSPITALIER VAISON LA ROMAINE 18, Grande Rue 84110 VAISON-LA-ROMAINE Tél : 04.90.36.04.58	BUREAU D'ETUDE AUDIT PROCESS 6, Impasse Bremond 31200 TOULOUSE Tél : 04.91.03.39.74
---	---

INDICE	DATE	DESIGNATEUR	DESIGNATION
0	23/01/2026	AL	Réalisation plan des réseaux d'eau sanitaire - PROJET

REFERENCE DU DOCUMENT	DESSINATEUR	Niveau	SPECIALITE	Phase	ECHELLE	N° DOCUMENT
200112 CR CH VAISON LA ROMAINE	AL	R+1(R+2)R+3	PE	PROJET	/	03