

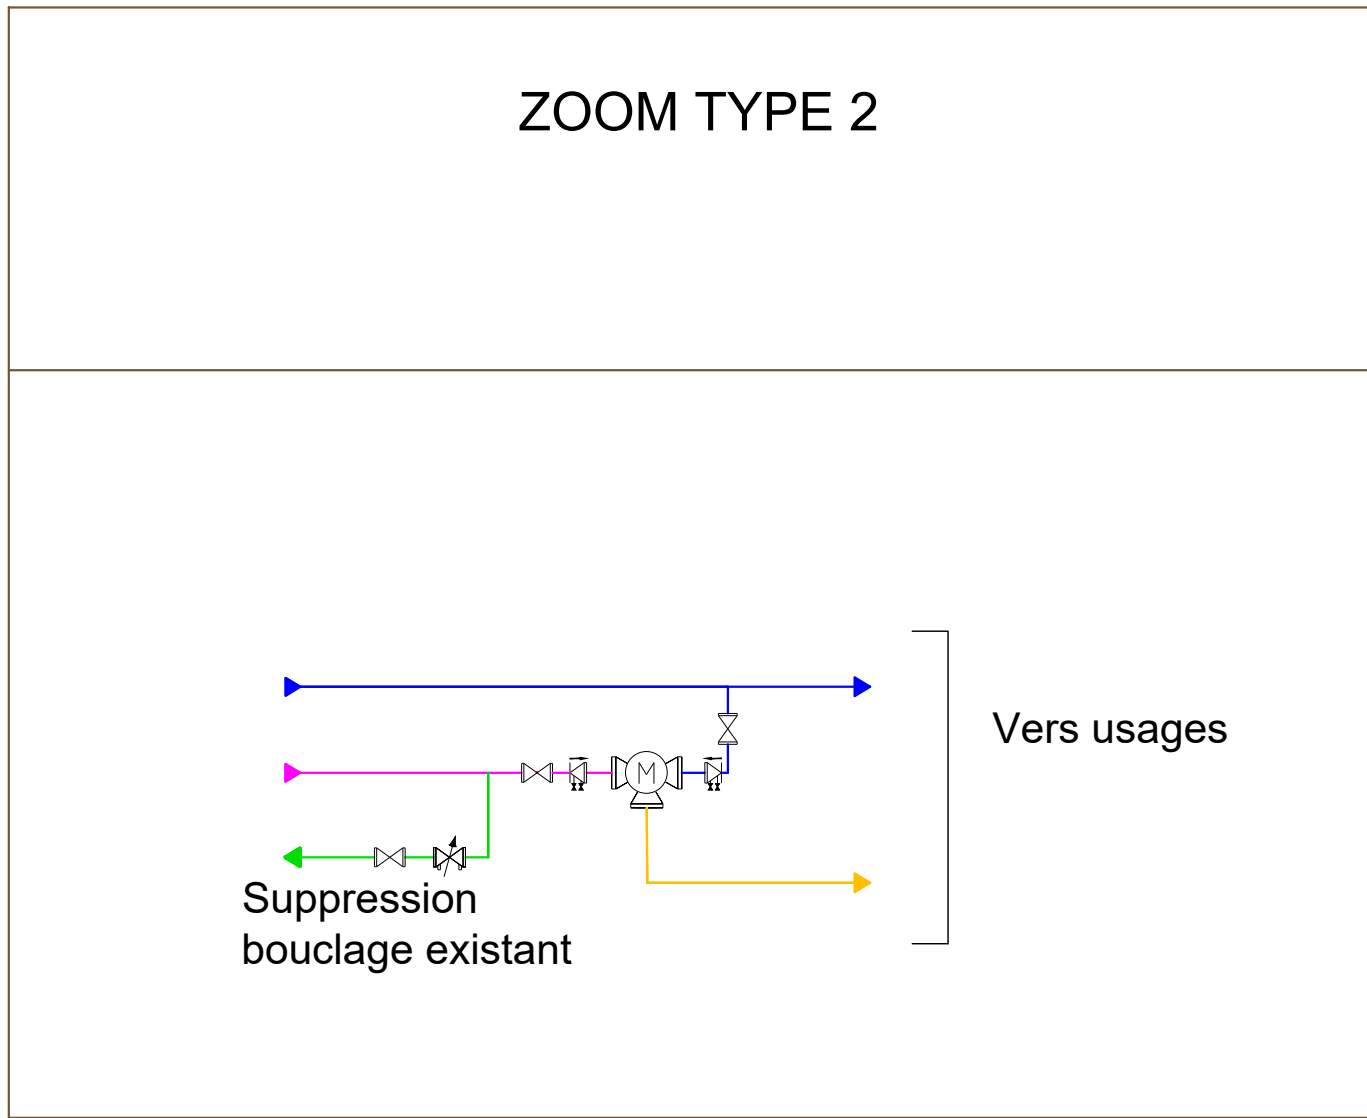


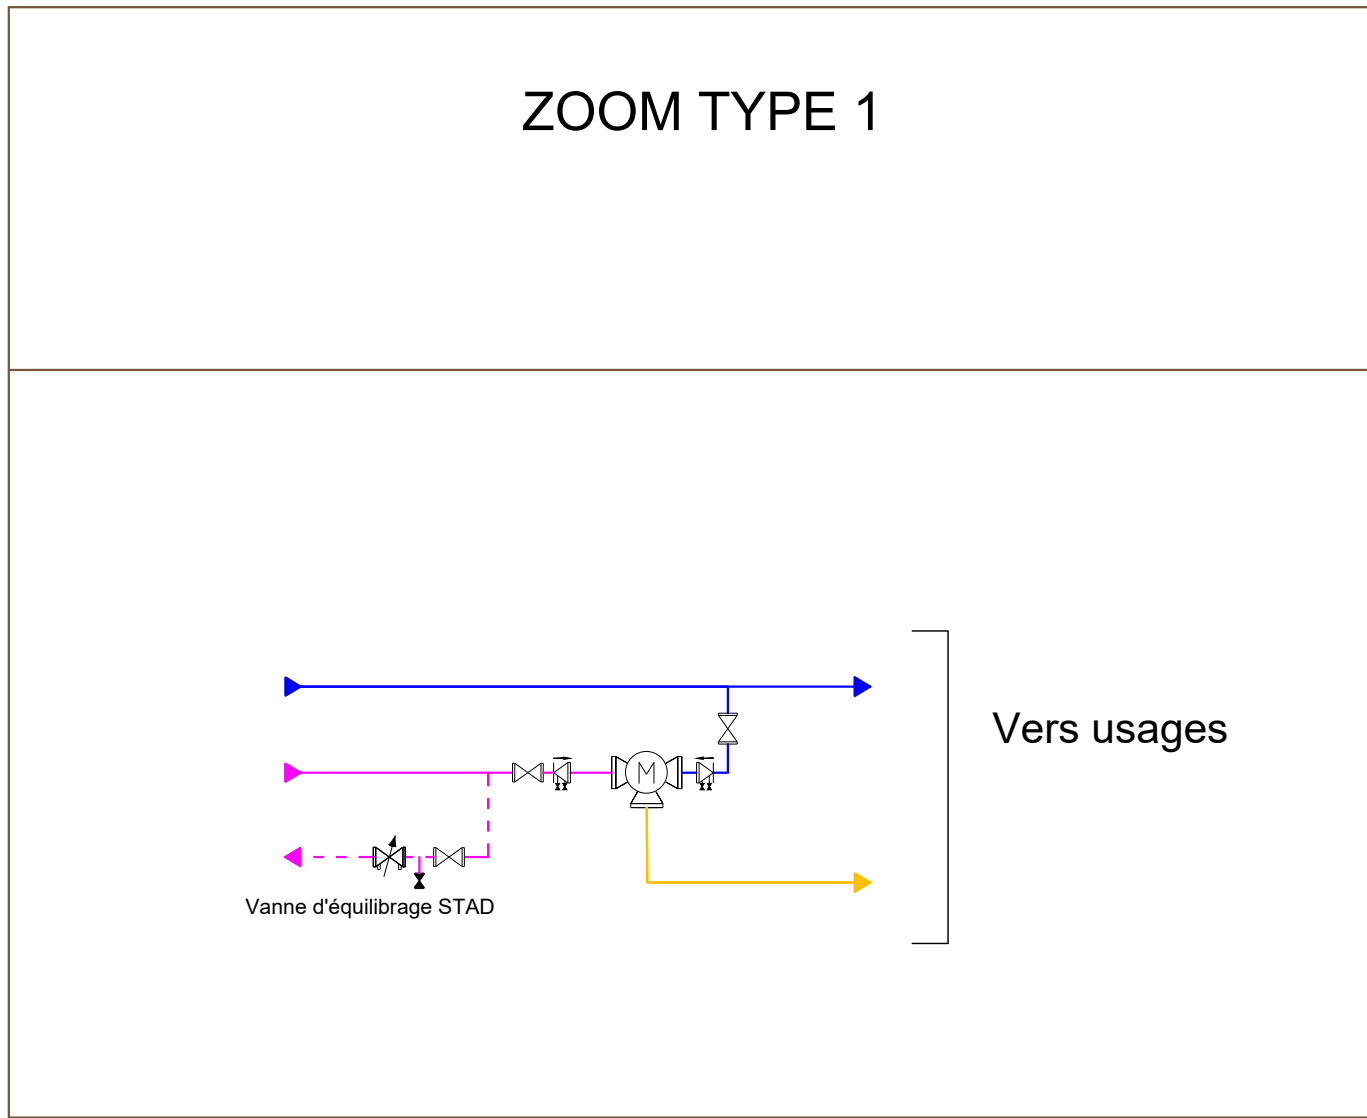

LEGENDE			
Eau froide	Vanne d'arrêt	Anti-bélier	Clapet EA
Eau chaude	Vanne d'équilibrage	Purgeur	Clapet EB
Retour de boucle	Vanne de coupure	Compteur	Delendreur
Eau adoucie	Robinet de prélèvement	Circulateur	Disjoncteur BA
Réseau à remplacer ou à créer	Mitigeur	Sonde	Manchon antirouille
			Souape de sécurité

PLAN DES RESEAUX D'EAU SANITAIRE
UNITE MEDECINE - RDC

SITE

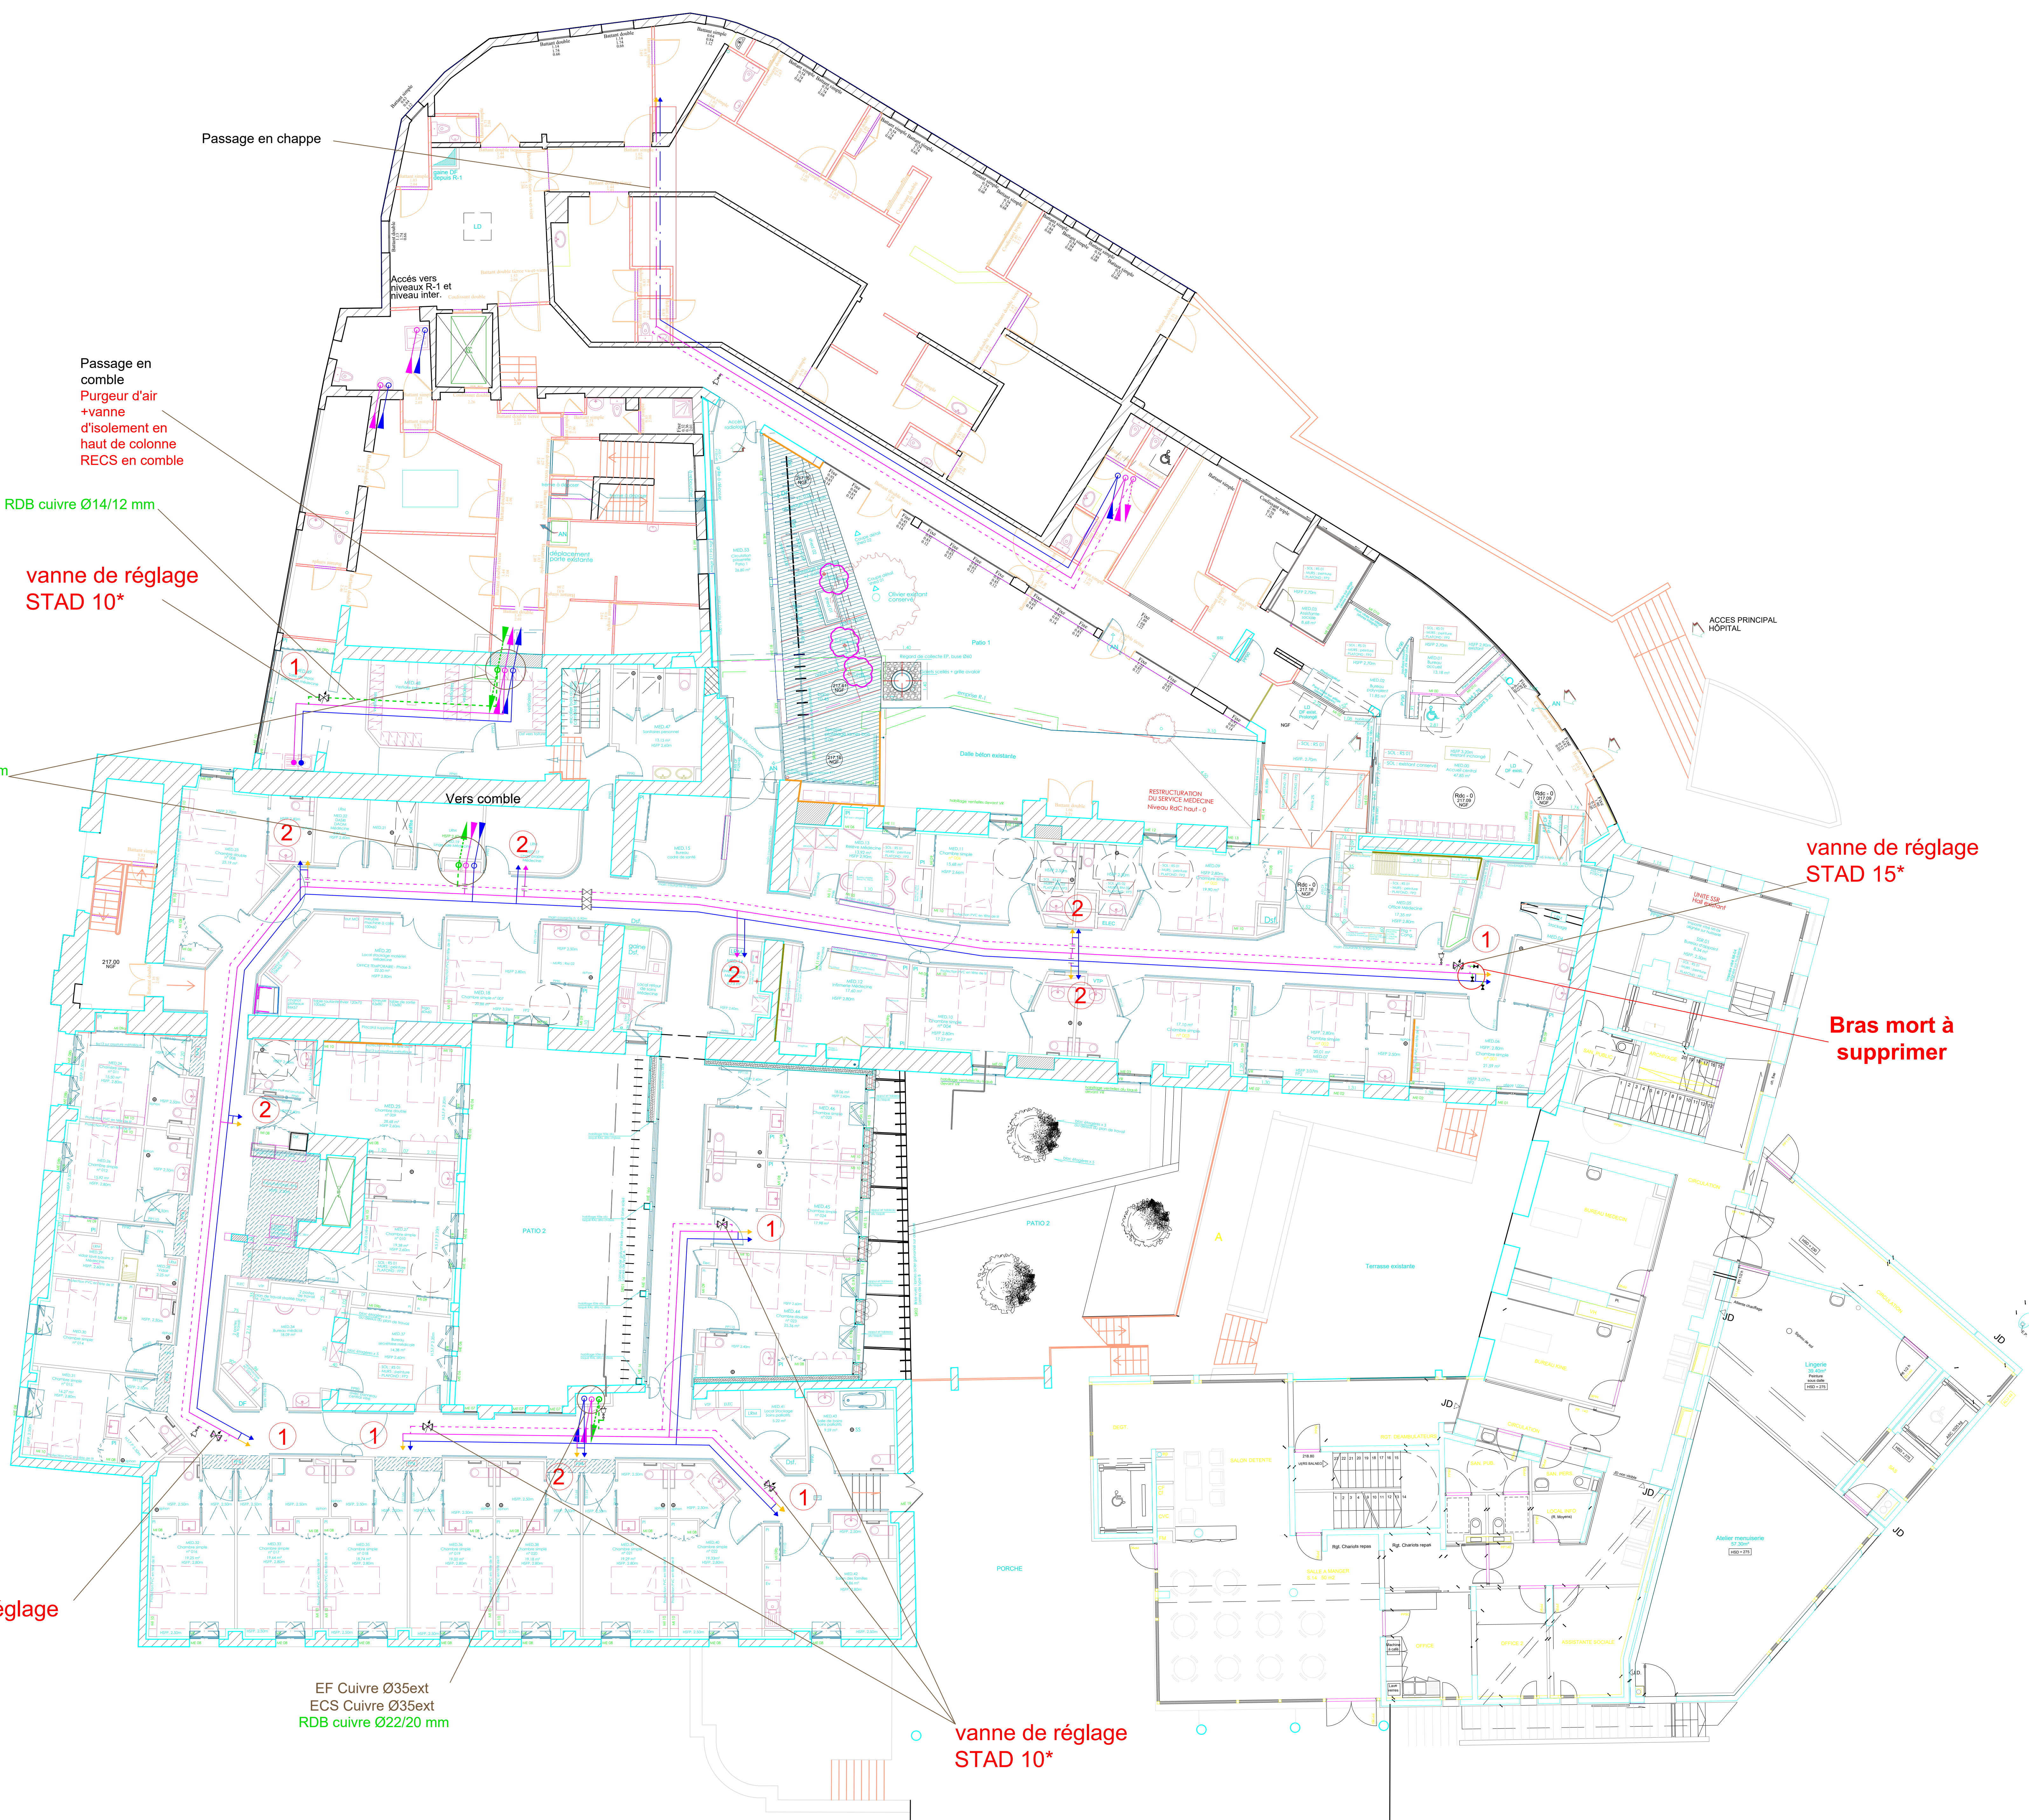

**CENTRE HOSPITALIER
VAISON LA ROMAINE**
18, Grande Rue
84110 VAISON-LA-ROMAINE
Tél : 04.90.36.04.58

BUREAU D'ETUDE



AUDIT PROCESS
6, Impasse Bremond
31200 TOULOUSE
Tél : 04.91.03.39.74

INDICE	DATE	DESSINATEUR	DESIGNATION
0	23/01/2026	AL	Réalisation plan des réseaux d'eau sanitaire - PROJET

REFERENCE DU DOCUMENT	DESSINATEUR	Niveau	SPECIALITE	Phase	ECHELLE	N° DOCUMENT
200112 CR CH VAISON LA ROMAINE	AL	RDC	FB	PROJET	/	02