


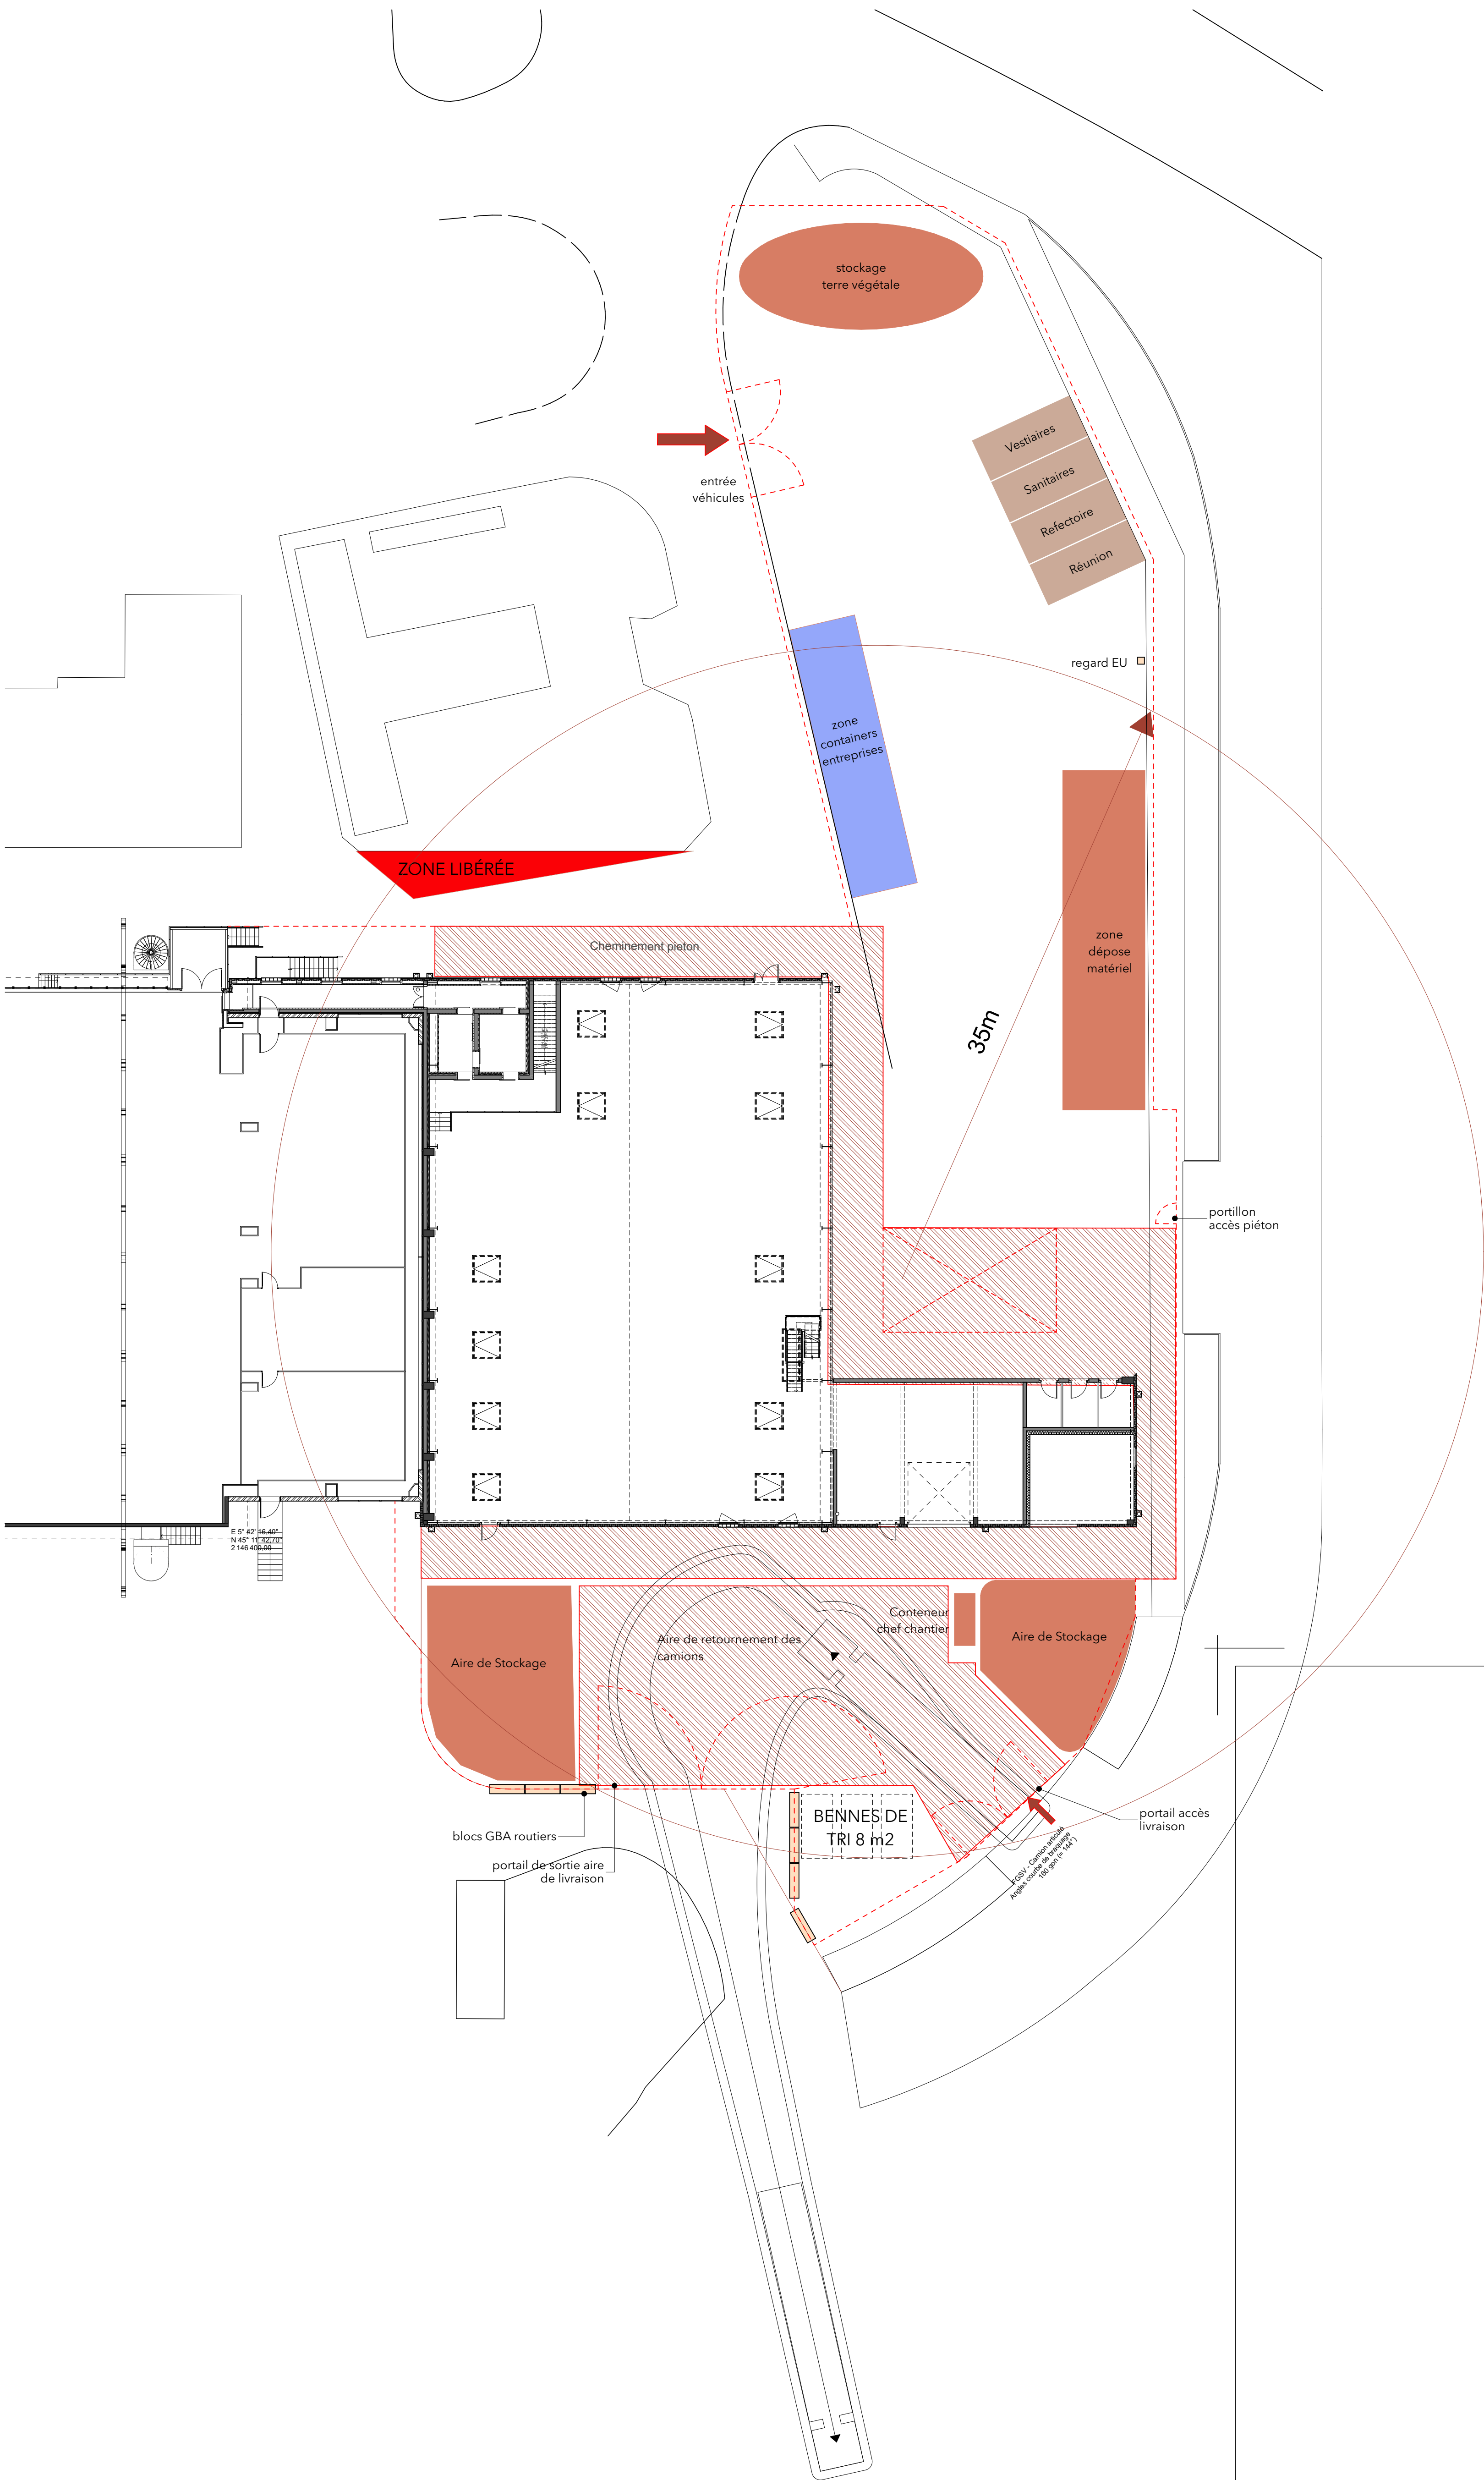

[toteminfo@totem-architecture.fr](mailto:toteminfo@totem-architecture.fr)  
[www.totem-architecture.fr](http://www.totem-architecture.fr)

|            |       |
|------------|-------|
| Architecte | TOTEM |
| Structures | TPFI  |
| Fluides    | TPFI  |
| Economie   | TPFI  |
| VRD        | TPFI  |

Maître d'ouvrage  
**CEA LETI**

Opération  
**CONSTRUCTION DU BATIMENT  
4180 DU CEA LETI**

GRENOBLE (38)

|                        |                 |
|------------------------|-----------------|
| Bureau de contrôle     | ALPES CONTROLES |
| Coordonnateur Sécurité | SOCOTEC         |

PLAN DE PRINCIPE D'INSTALLATION  
DE CHANTIER PHASE 1

n°plan 105-P

|         |       |            |       |
|---------|-------|------------|-------|
| Dossier | Phase | Date       | Ech   |
| LET     | DCE   | 24/02/2026 | 1:200 |