



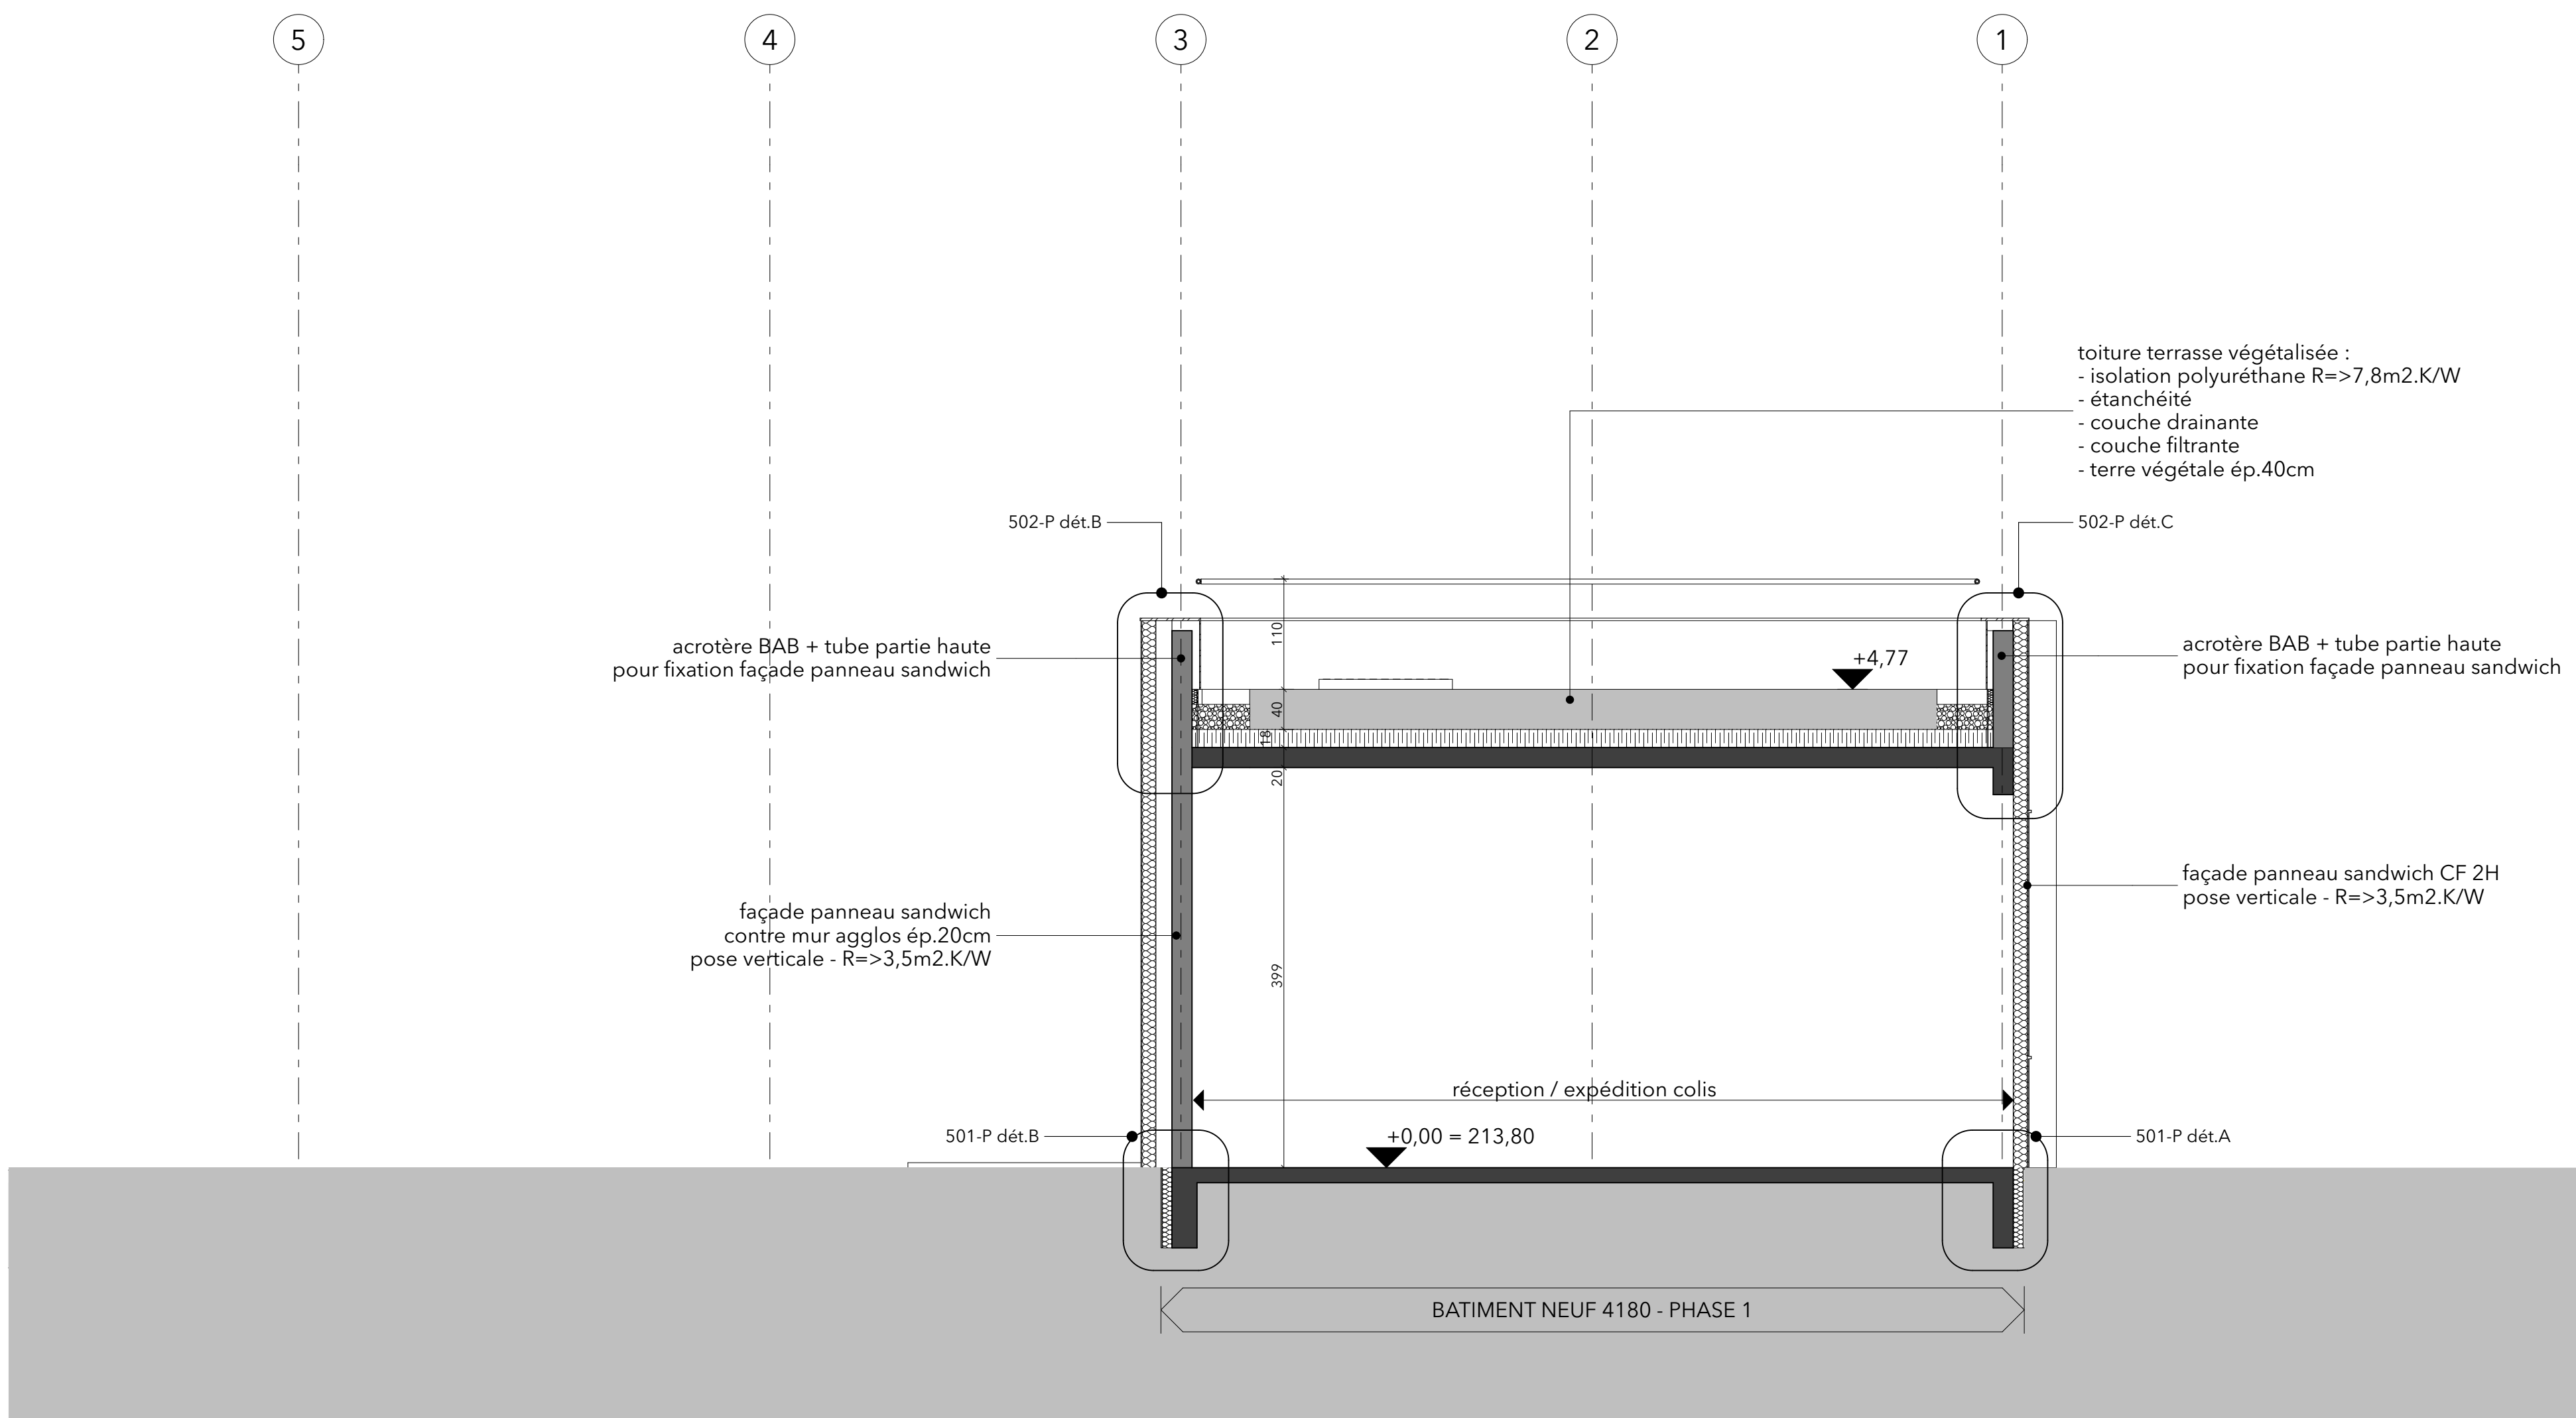

COUPE D

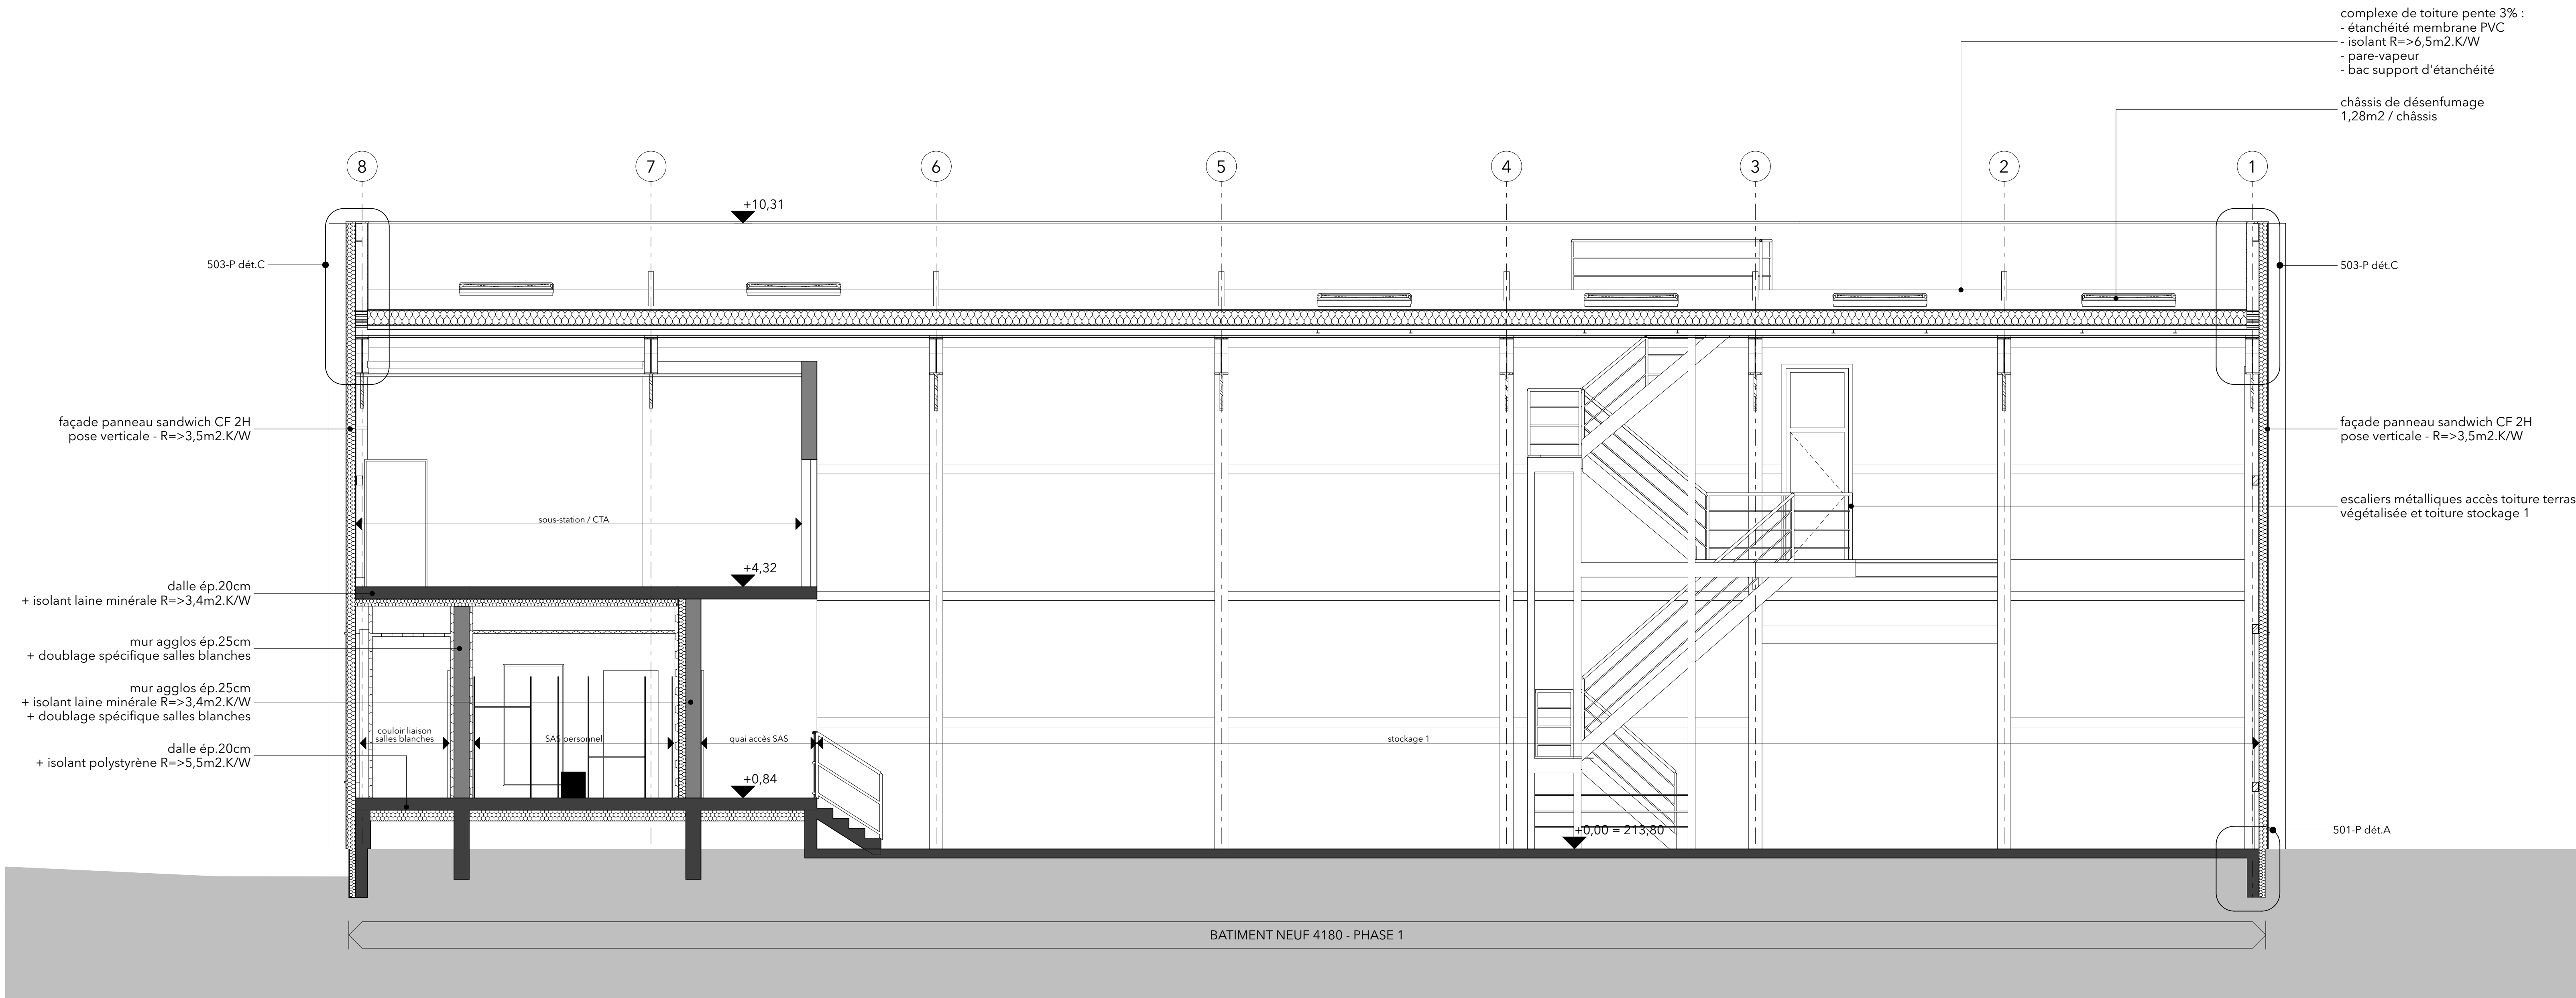

COUPE E



toteminfo@totem-architecture.fr
www.totem-architecture.fr

Architecte	TOTEM
Structures	TPFI
Fluides	TPFI
Economie	TPFI
VRD	TPFI

Maitre d'ouvrage
CEA LETI

Opération
CONSTRUCTION DU BATIMENT 4180 DU CEA LETI

GRENOBLE (38)

Bureau de contrôle	ALPES CONTROLES
Coordonnateur Sécurité	SOCOTEC

COUPES D ET E - PHASE 1

n°plan	201-P		
Dossier	Phase	Date	Ech
LET	DCE	26/02/2026	1:50