




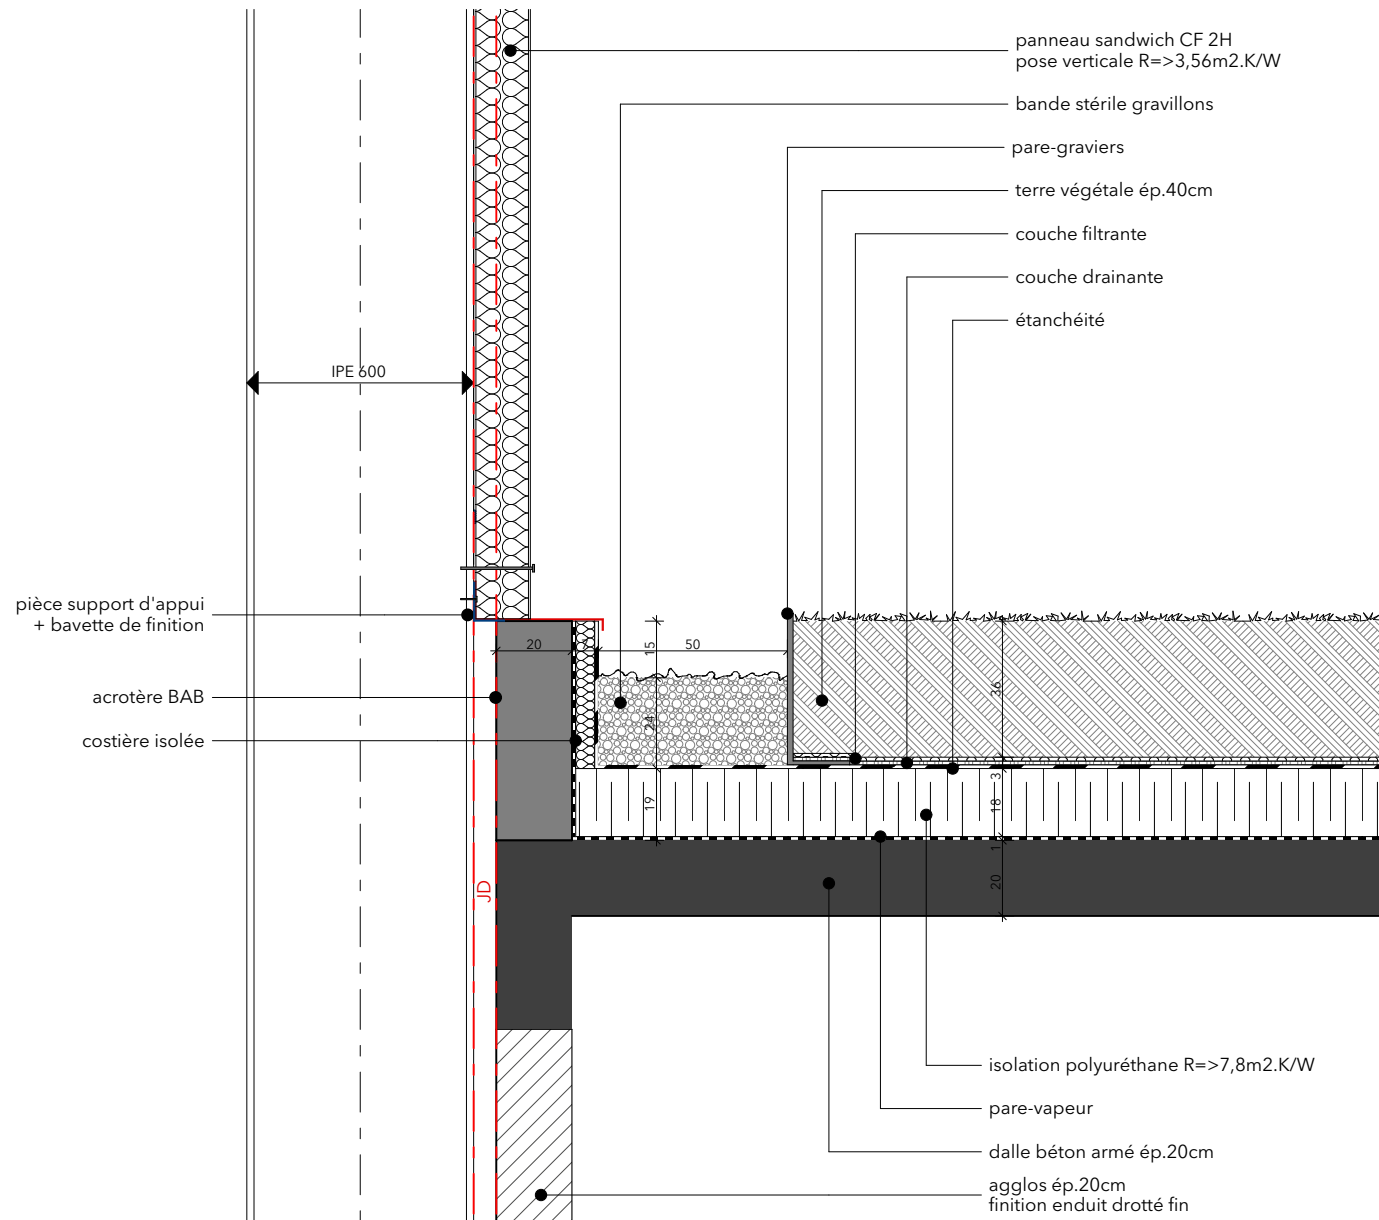


DÉTAIL A

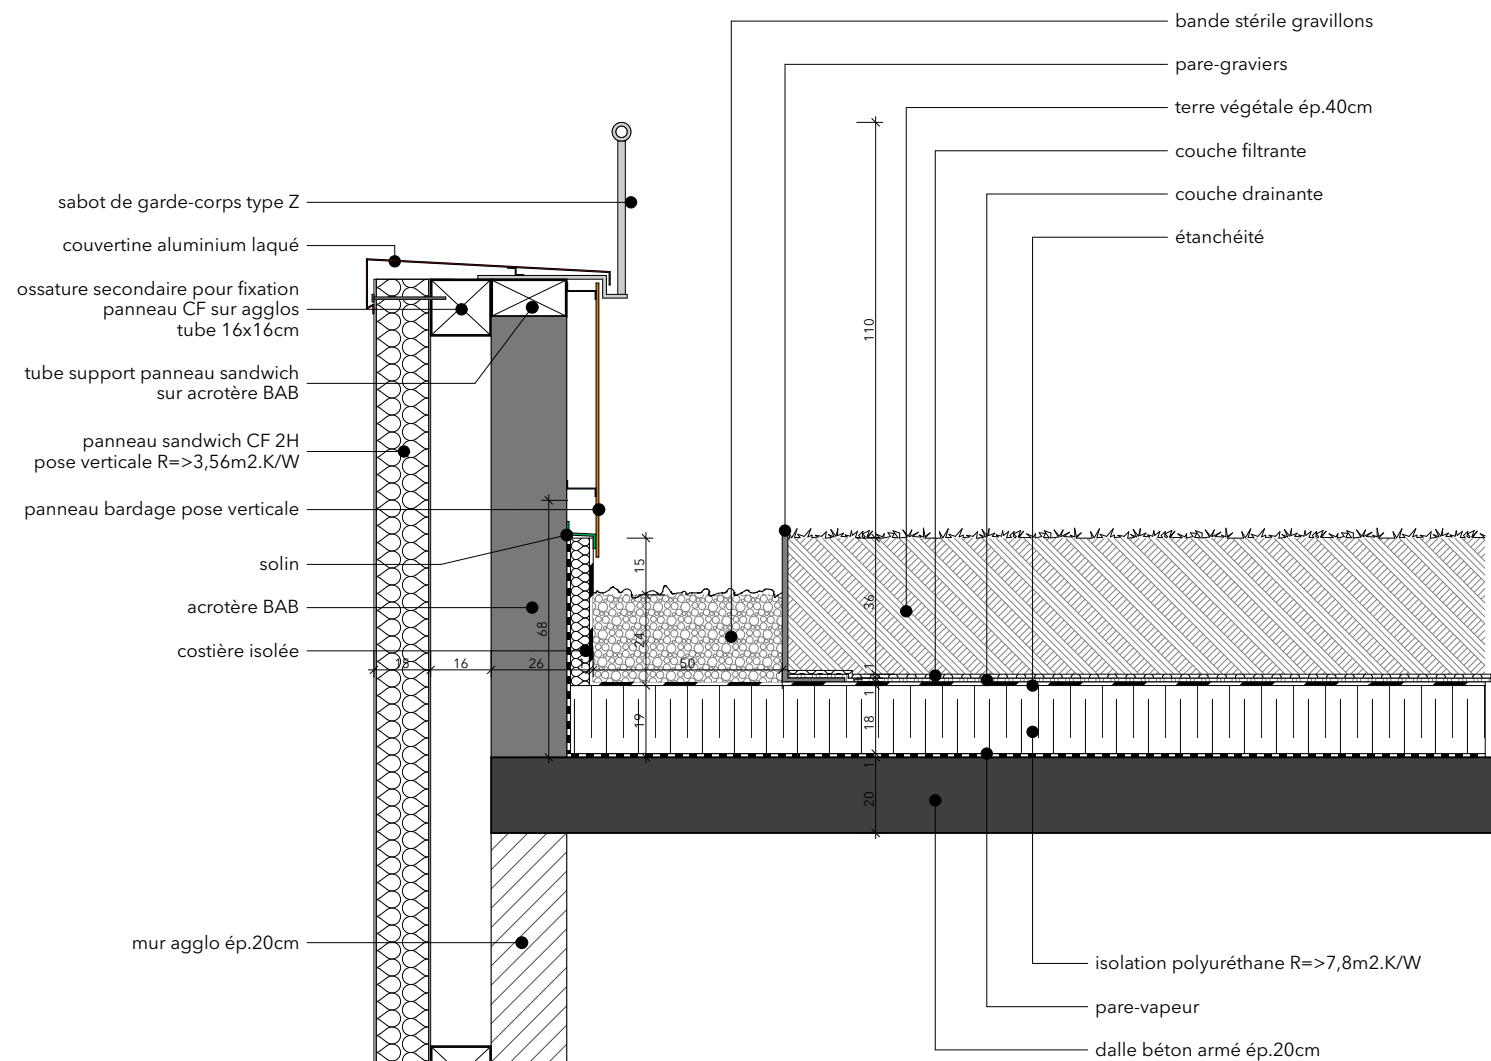

DÉTAIL B

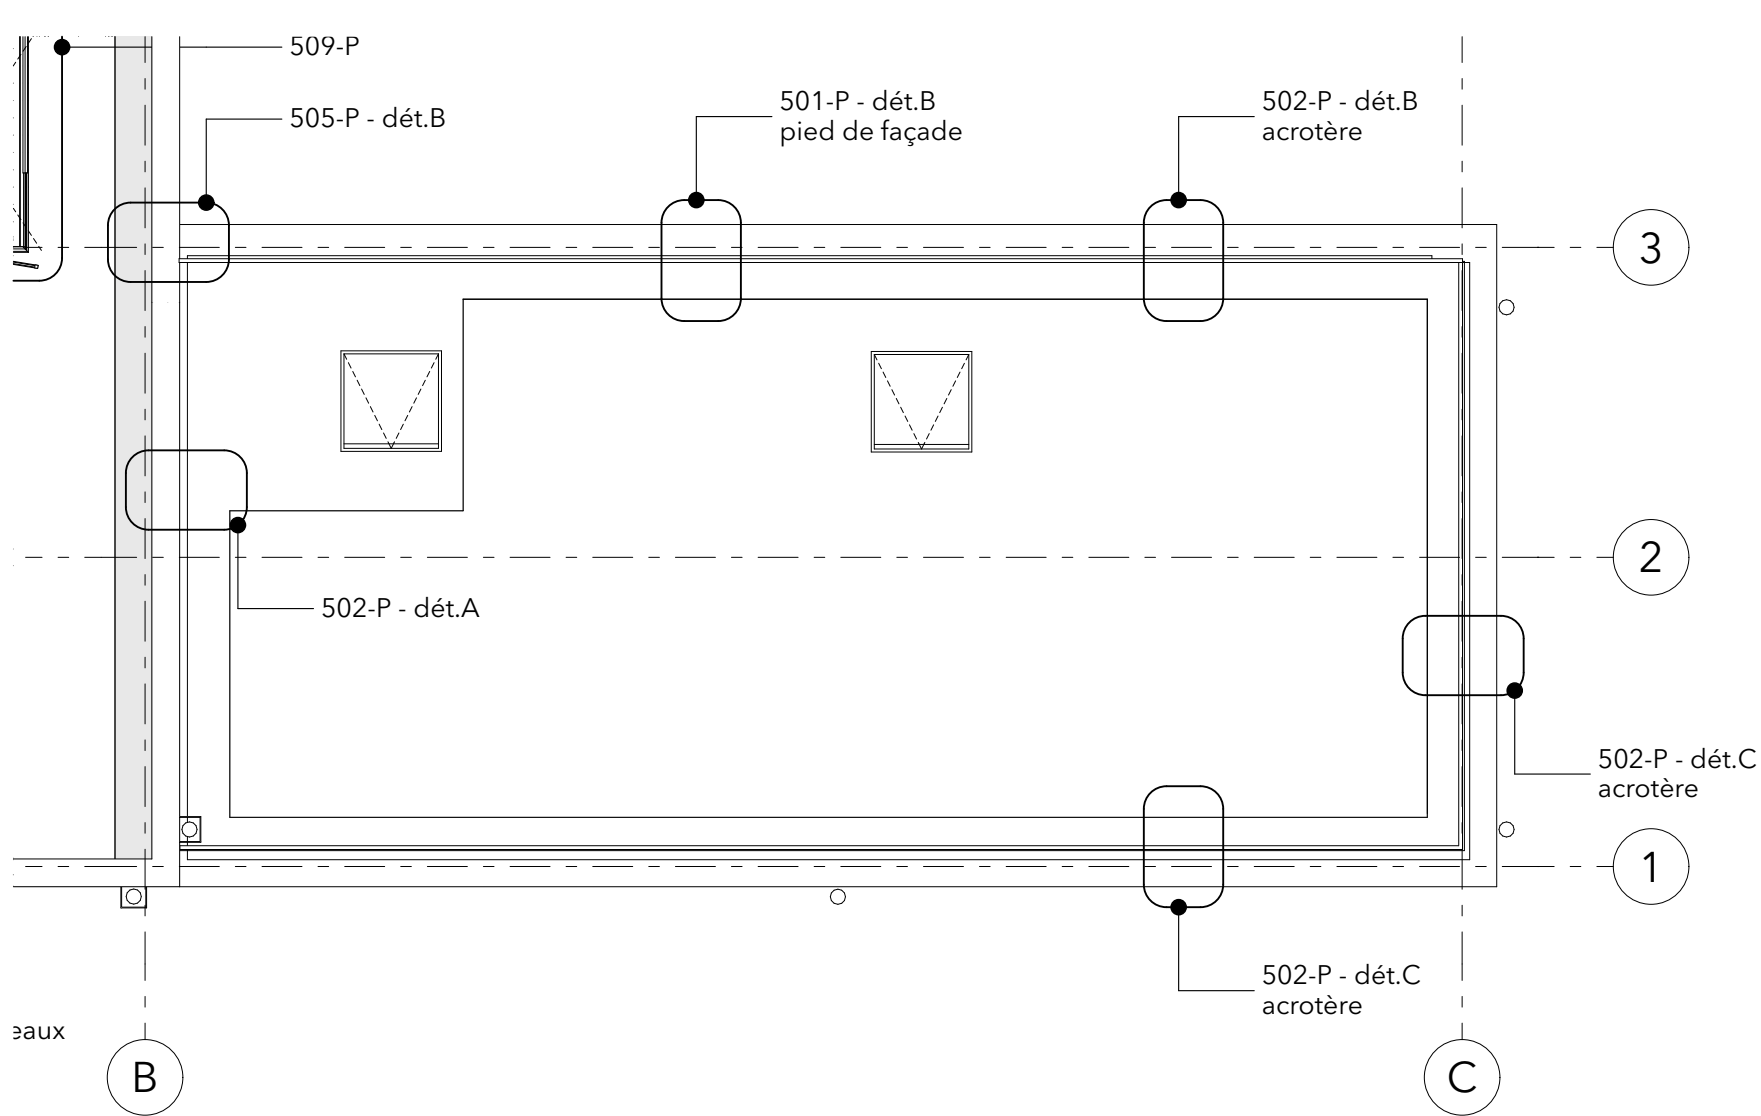

PLAN DE REPÉRAGE

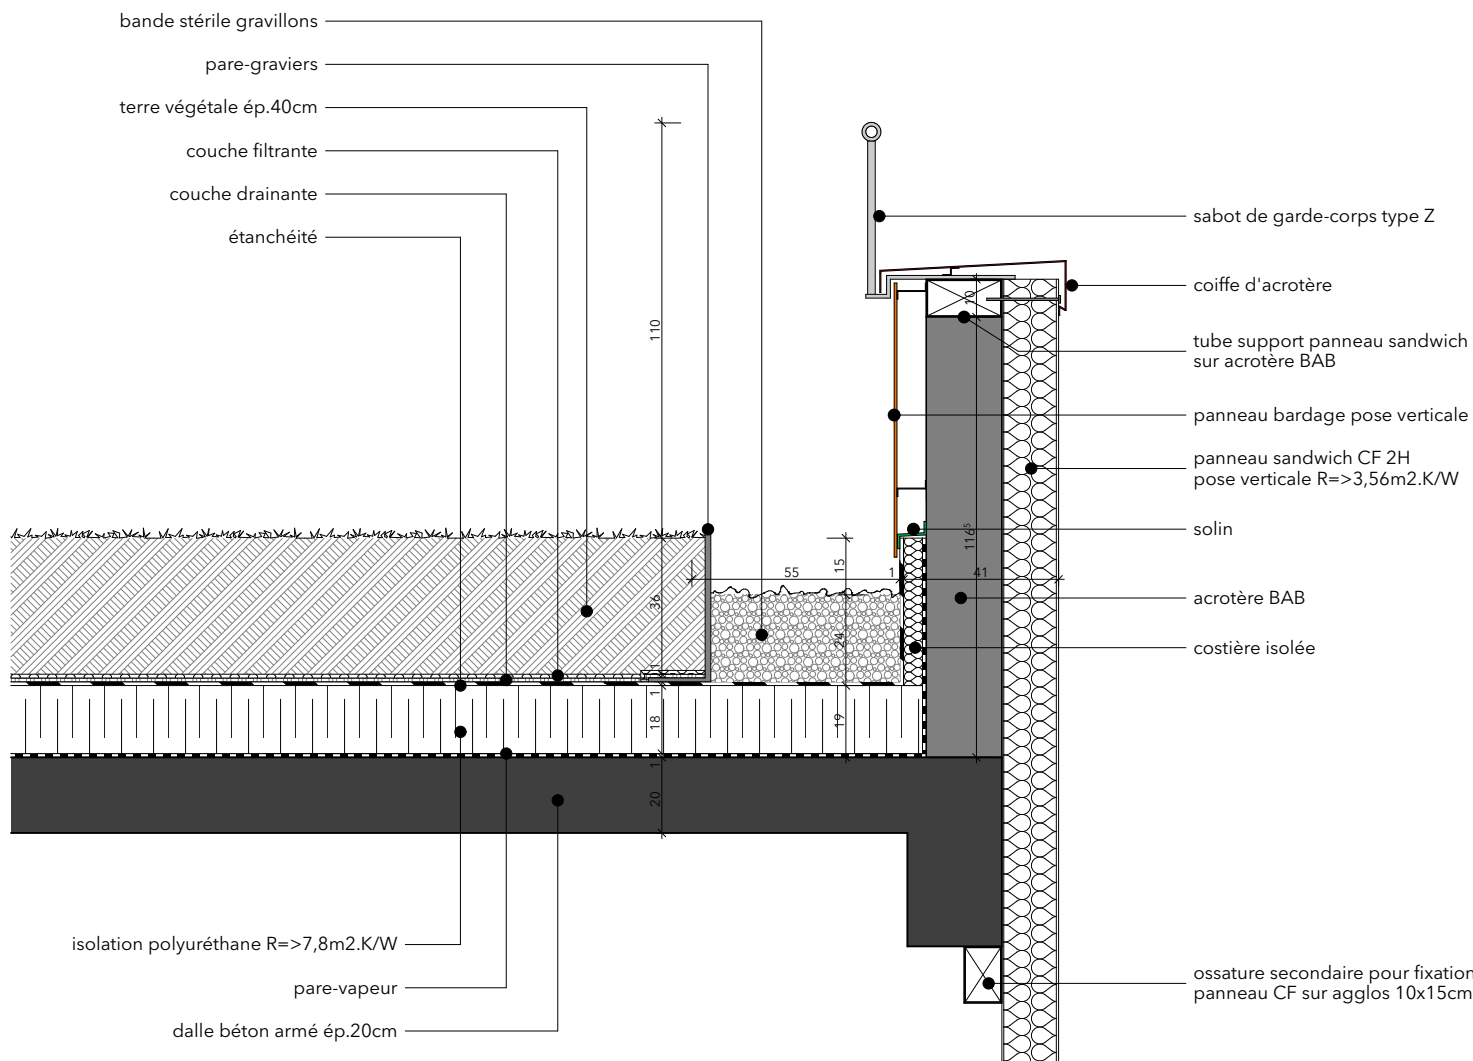

DÉTAIL C