



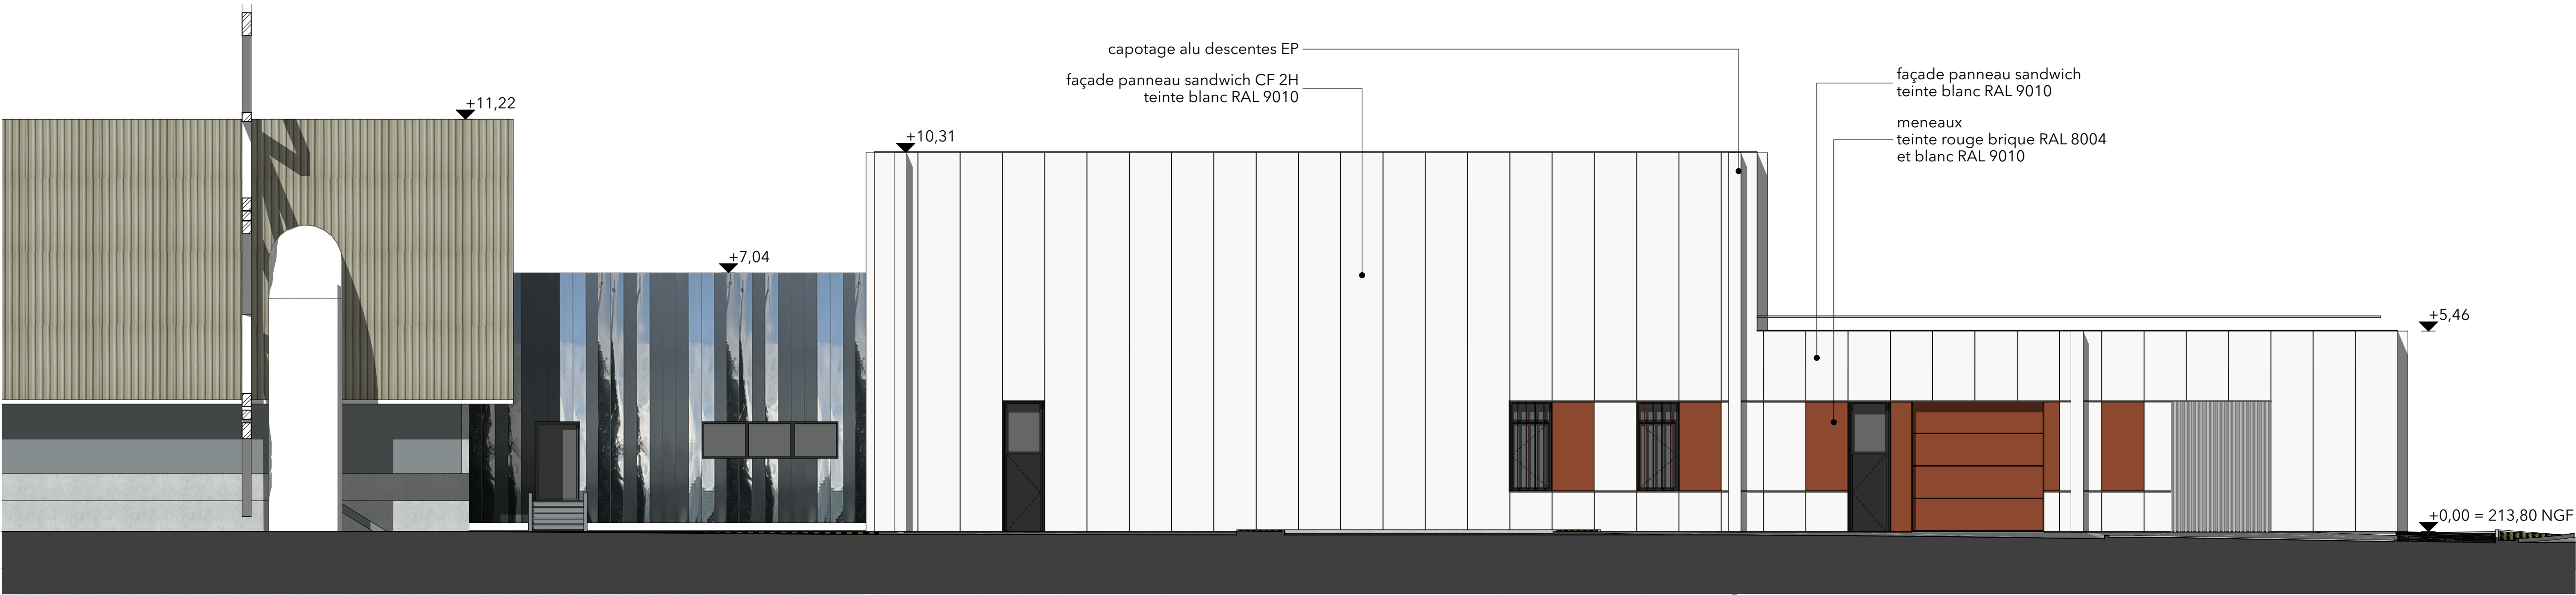

FACADE NORD-EST

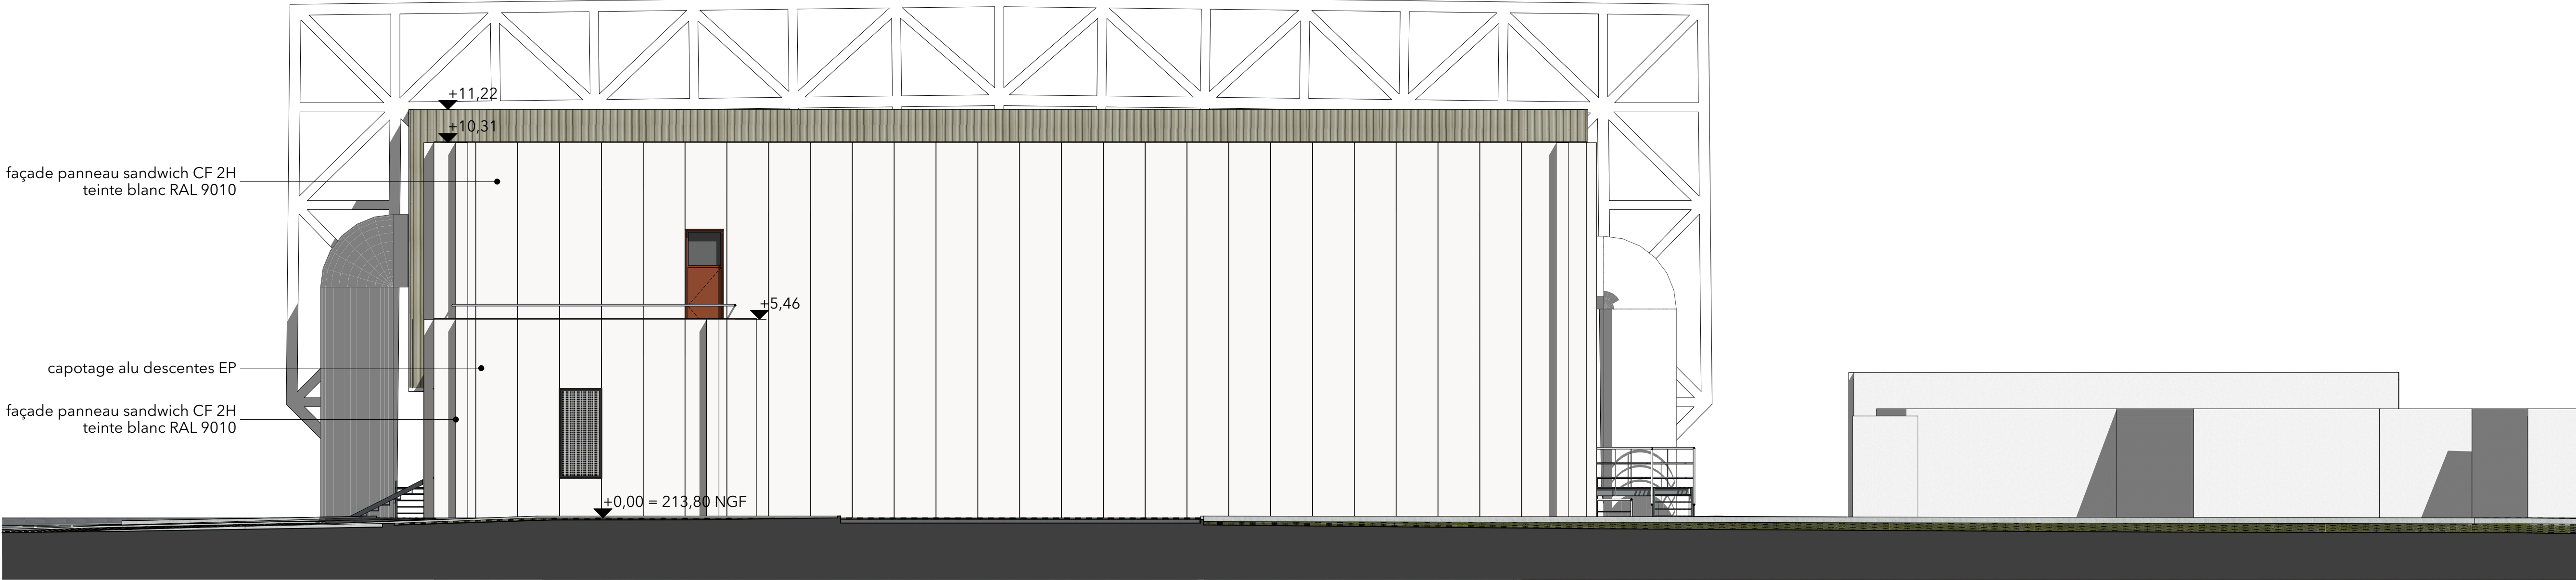

FACADE NORD-OUEST



FACADE SUD-OUEST



toteminfo@totem-architecture.fr
www.totem-architecture.fr

Architecte	TOTEM
Structures	TPFI
Fluides	TPFI
Economie	TPFI
VRD	TPFI

Maître d'ouvrage

CEA LETI

Opération

**CONSTRUCTION DU BATIMENT
4180 DU CEA LETI**

GRENOBLE (38)

Bureau de contrôle	ALPES CONTROLES
Coordonnateur Sécurité	SOCOTEC

FACADES PHASE 1

n°plan 300-P

Dossier	Phase	Date	Ech
LET	DCE	24/02/2026	1:100