
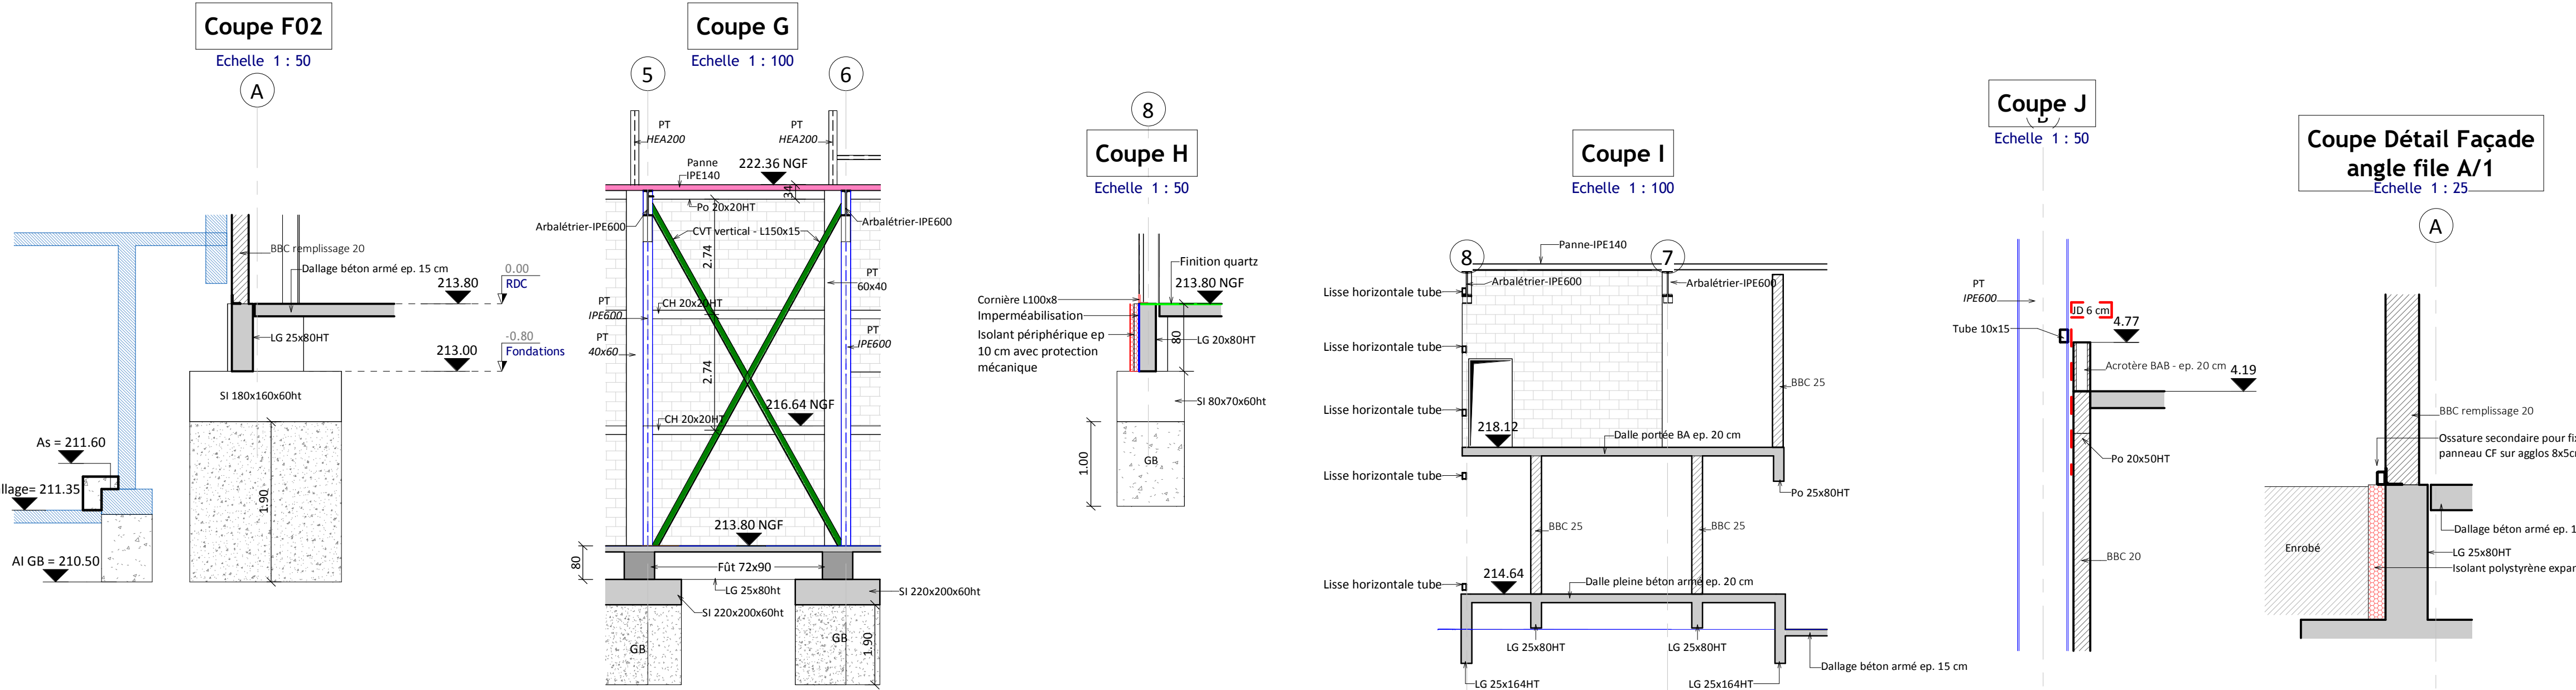
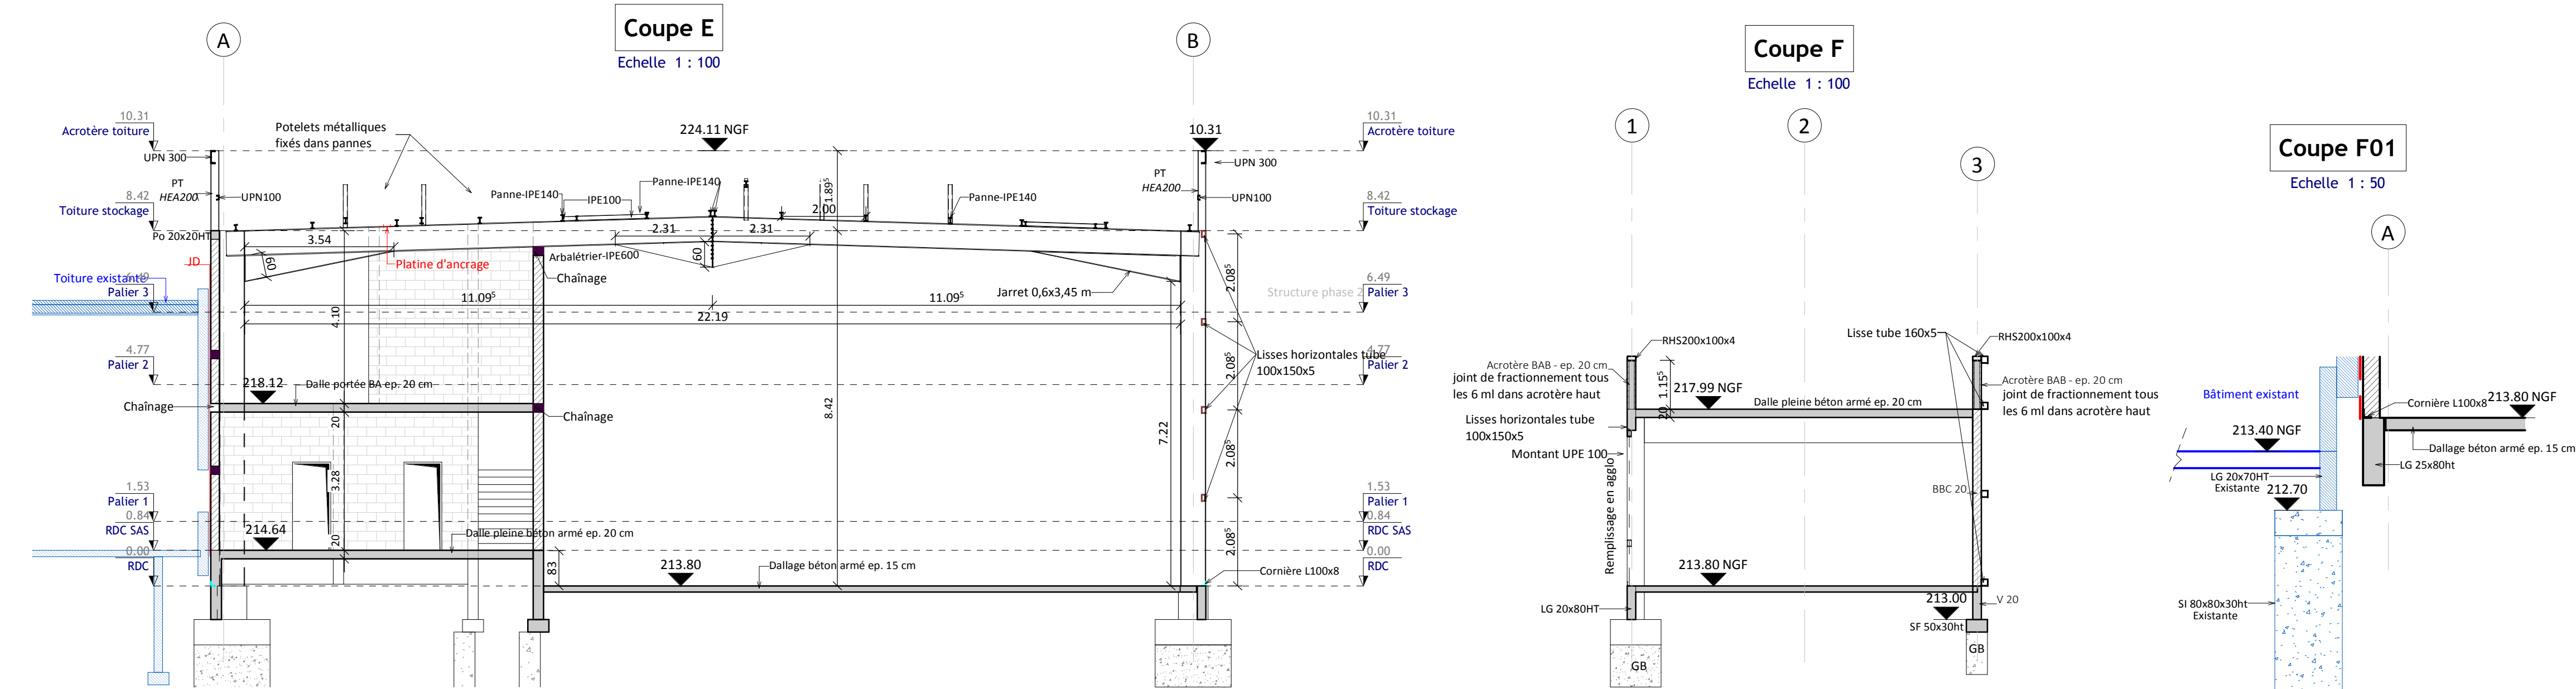


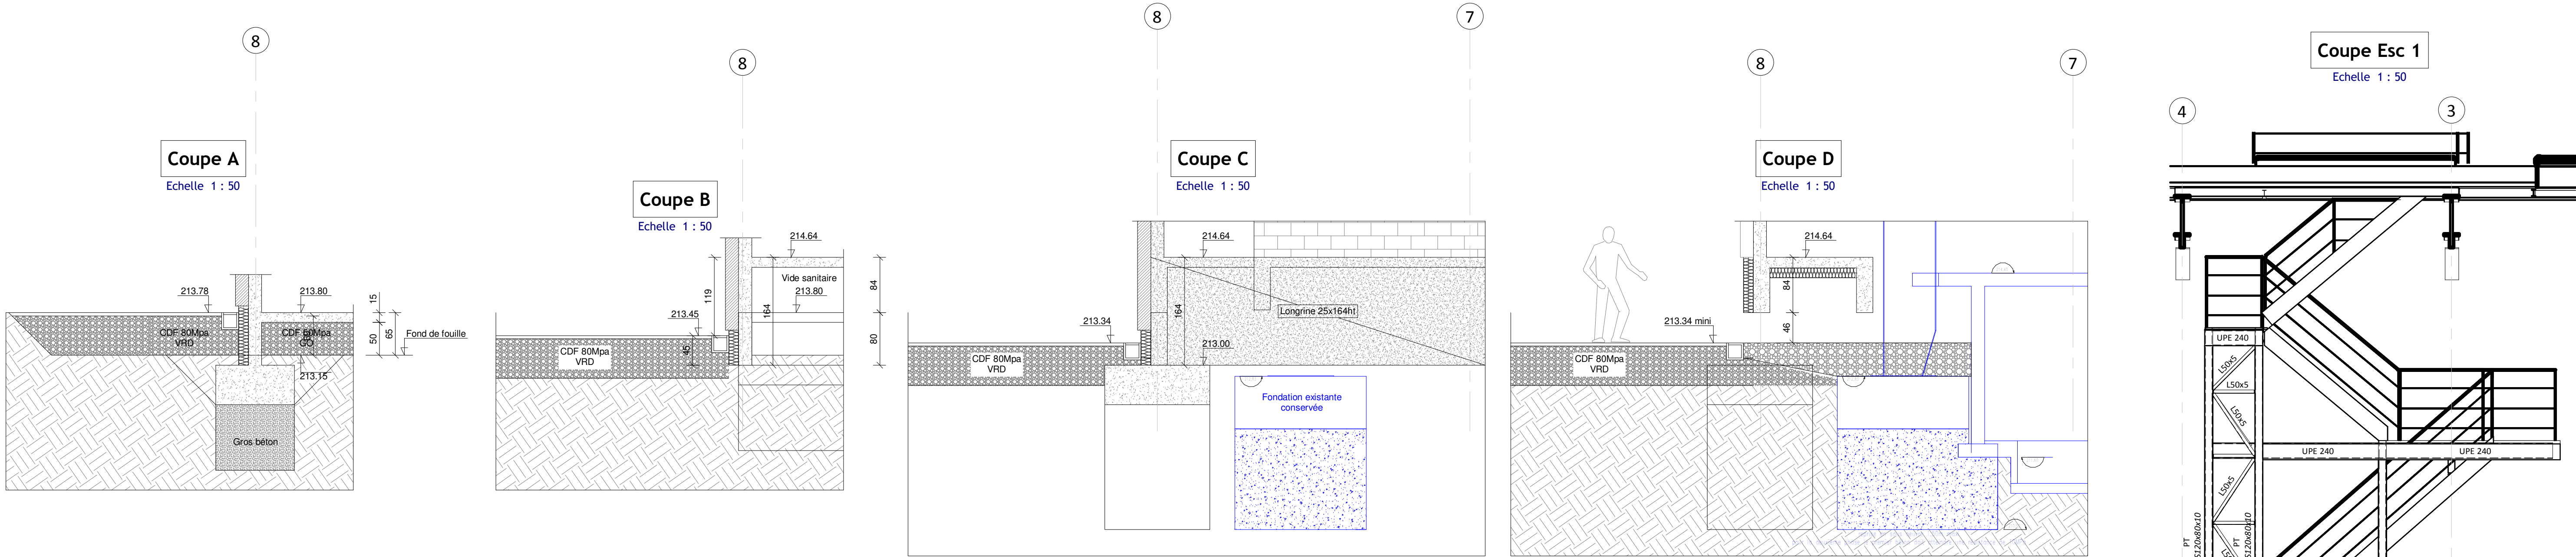

			COMMISSARIAT A L'ENERGIE ATOMIQUE ET AUX ENERGIES ALTERNATIVES 17 rue des Martyrs 38054 Grenoble Cedex 9			MAITRE D'OUVRAGE			
Construction d'un bâtiment de stockage et logistique des salles blanches du CEA/LETI									
			TPF Ingénierie Bâtiment Le Mermoz 7 rue Etienne de la Boétie 38320 EYBENS T. 04 76 18 94 84			INGENIERIE			
TOTEM 603, avenue du Peuras 38210 TULLINS T. 04 76 66 06 03			ARCHITECTE MANDATAIRE				ARCHITECTE ASSOCIE		
			COORDINATEUR SPS				BUREAU DE CONTROLE		
			BUREAU D'ETUDE N°1				ECONOMISTE		
TITRE				SITUATION					
PLAN STRUCTURE PHASE 1 COUPES									
DATE	INDICE	MODIFICATIONS							
13/10/2025	0	Premiere Diffusion							
02/2026	A	Mise à jour							
CODE DOCUMENT	BEY240021-DCE-STR-05-TZN-IND A						ECHELLE	Comme indiqué	
CODE PROJET	PHASE	TYPE VUE	SPECIALITE	ZONE	NIVEAU	INDICE	SERIE	DATE	NB PAGES
BEY240021	DCE	PLN	STR	PHASE 1	TZN	A	05	02/2026	1
TPF Ingénierie www.tpf-l.fr			CODE AGENCE	DESSINATEUR(S)		VERIFICATEUR(S)		APPROBATEUR	
			BEY	SaB		LR		JT	