

- remise en peinture complète des murs (compris rampant + panneaux/cadres de porte côté intérieur)
- remise en peinture sous-face coffret roulant (suite dépose porte intérieur)
- pose sol souple (recouvrement sur sol souple existant) + plinthes + seuil > **présence amiante** ragréage + colle de lino (sol)
- remplacer 1 cordon store vénitien
- régler 3 châlnettes volets roulants
- pose 2 seuils
- pose tapisserie avec performance acoustique


- ajout de 3 stores vénitiens (dont 1 en imposte sur porte IS)
- régler ouverture porte IS (manoeuvre d'ouverture difficile)
- ajouter 1 tige d'orientation pour store vénitien

- ajout d'1 store vénitien
- ajouter 1 tige d'orientation pour store vénitien
- reprise sol souple (suite dépose cloison modulaire)
- reprise faux-plafond (suite dépose cloison modulaire)

 : peinture
 : tapisserie avec performance acoustique

-  : ajout store intérieur velux
-  : réparation store velux
-  : ajout store vénitien métallique
-  : réparation store vénitien métallique
-  : fenêtre à remplacer
-  : fenêtre à réparer
-  : réparation volet roulant
-  : prise cloison modulaire (suite dépose cloison)
-  : ajout plinthe stratifié
-  : prestation hors périmètre travaux (réalisé en régie par MOA)

- révision de l'ensemble des fenêtres et porte-fenêtres existantes
- pose de signalétique sur l'ensemble des portes neuves

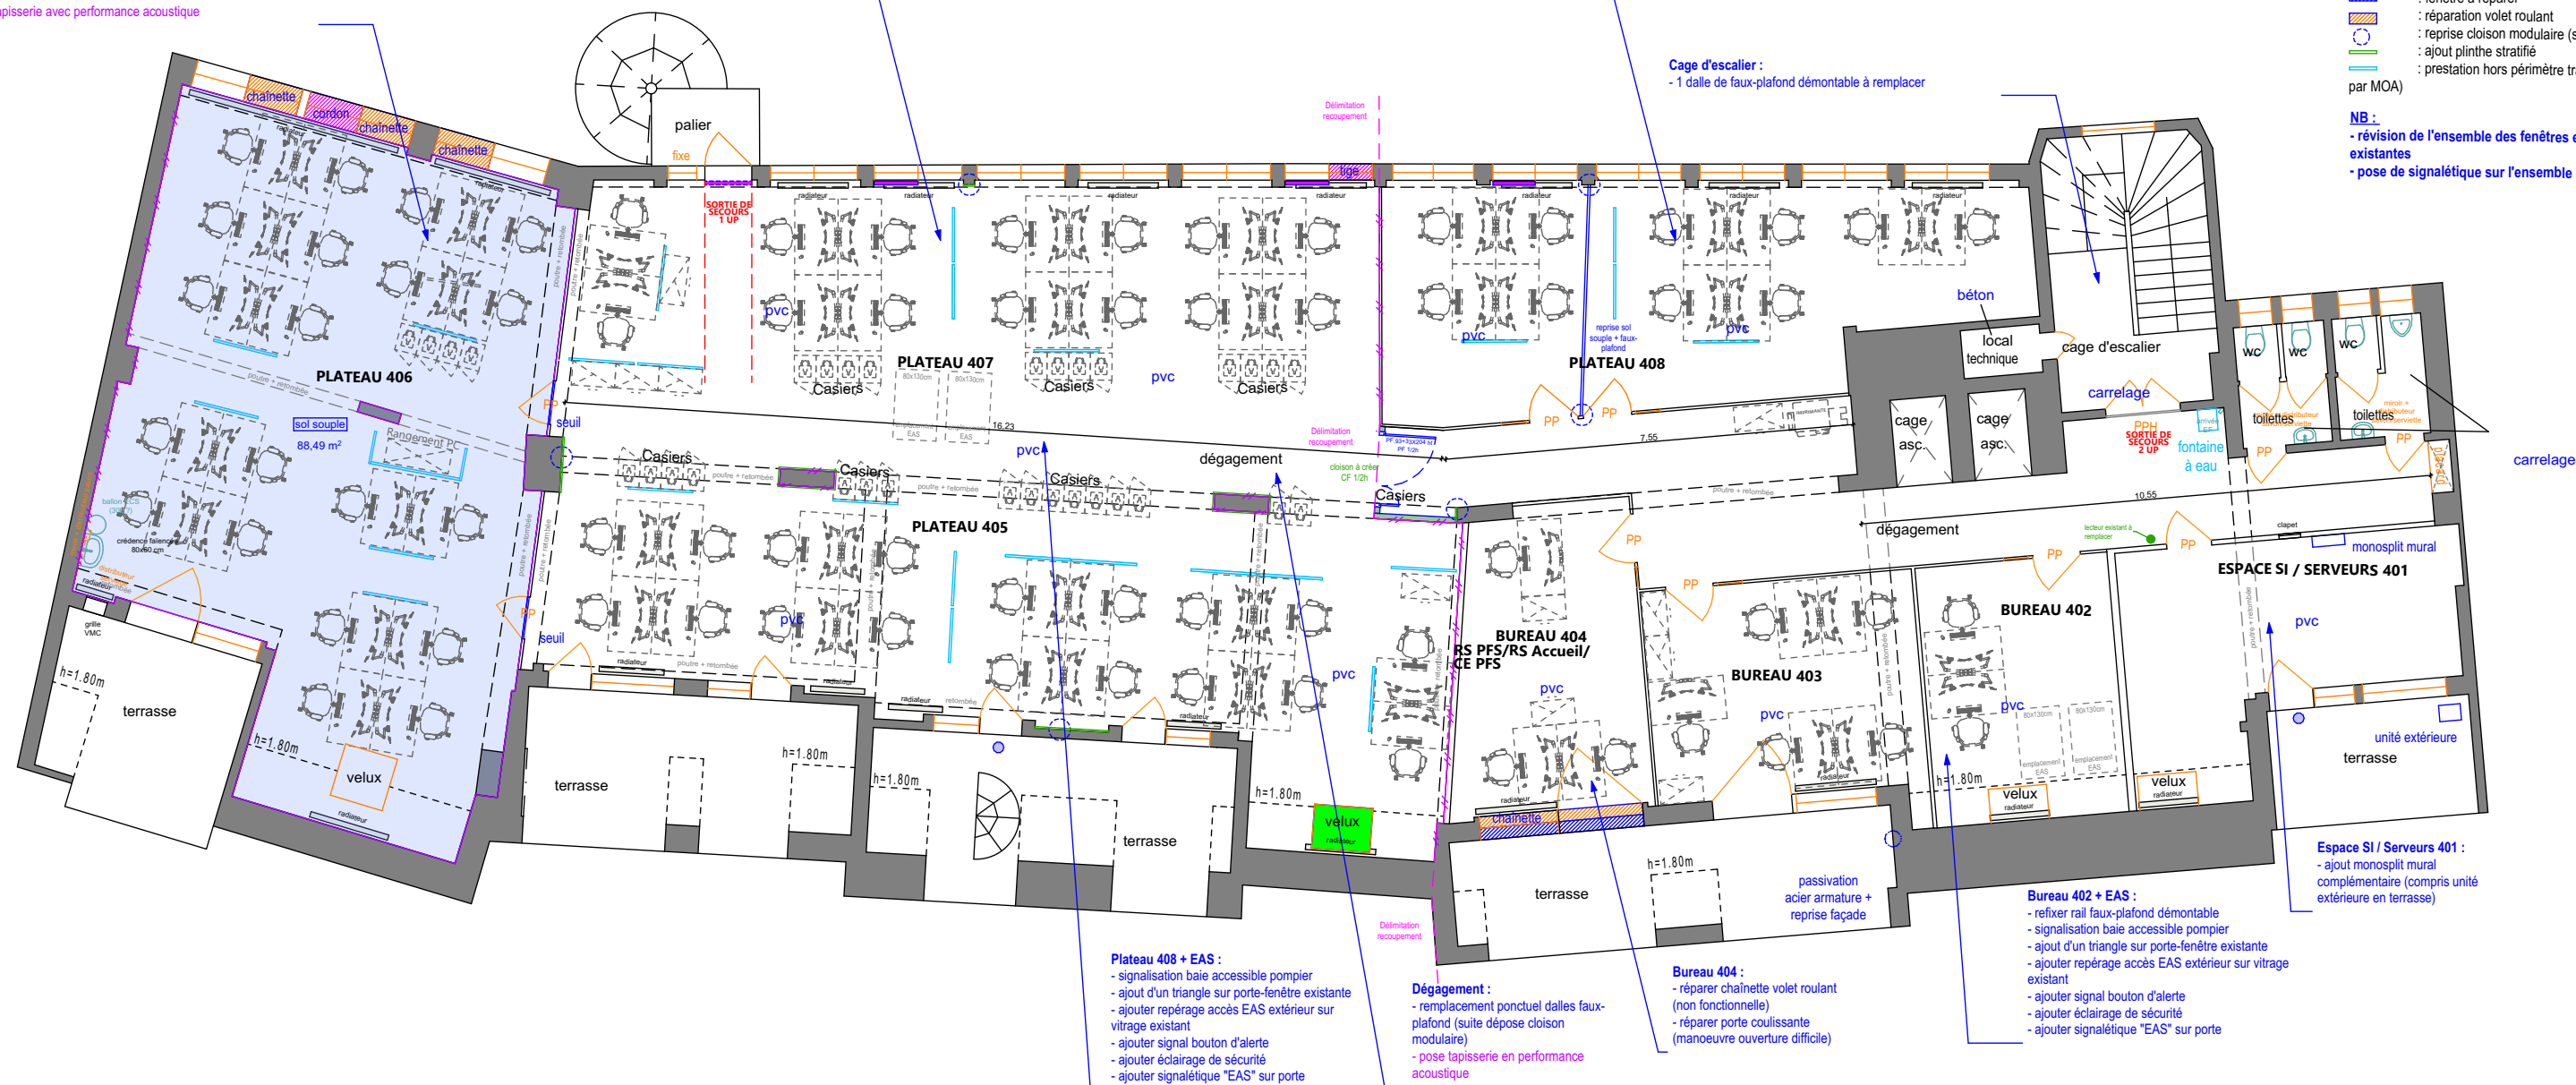


PLAN DÉTAILLÉ


Nature du projet : Aménagement de l'accueil provisoire et la rénovation des plateaux de bureaux 14-18, rue Adolphe Seyboth, 67000 STRASBOURG		Mandataire : CPAM DU BAS-RHIN 16, rue de Lausanne 67090 STRASBOURG CEDEX				Maitre d'oeuvre OCARIS 3 rue des Cigognes 67960 ENTZHEIM			
Etat: 39 PROJ.	Titre: R+4	Echelle : 1:125, 1:300	Format : A3	N° de projet : /	Dessinateur: SA	Date : 26/02/2026	Etat du projet : PRO - Ind B'		

G:\Drive partagés\3-PRODUCTION\MOE\67\CPAM-67-MOE aménagement accueil public et bureaux\06-PRO-DCE\01 I MOE\CPAM-SEYBOTH - PRO Ind B' du 04.02.26.pln