


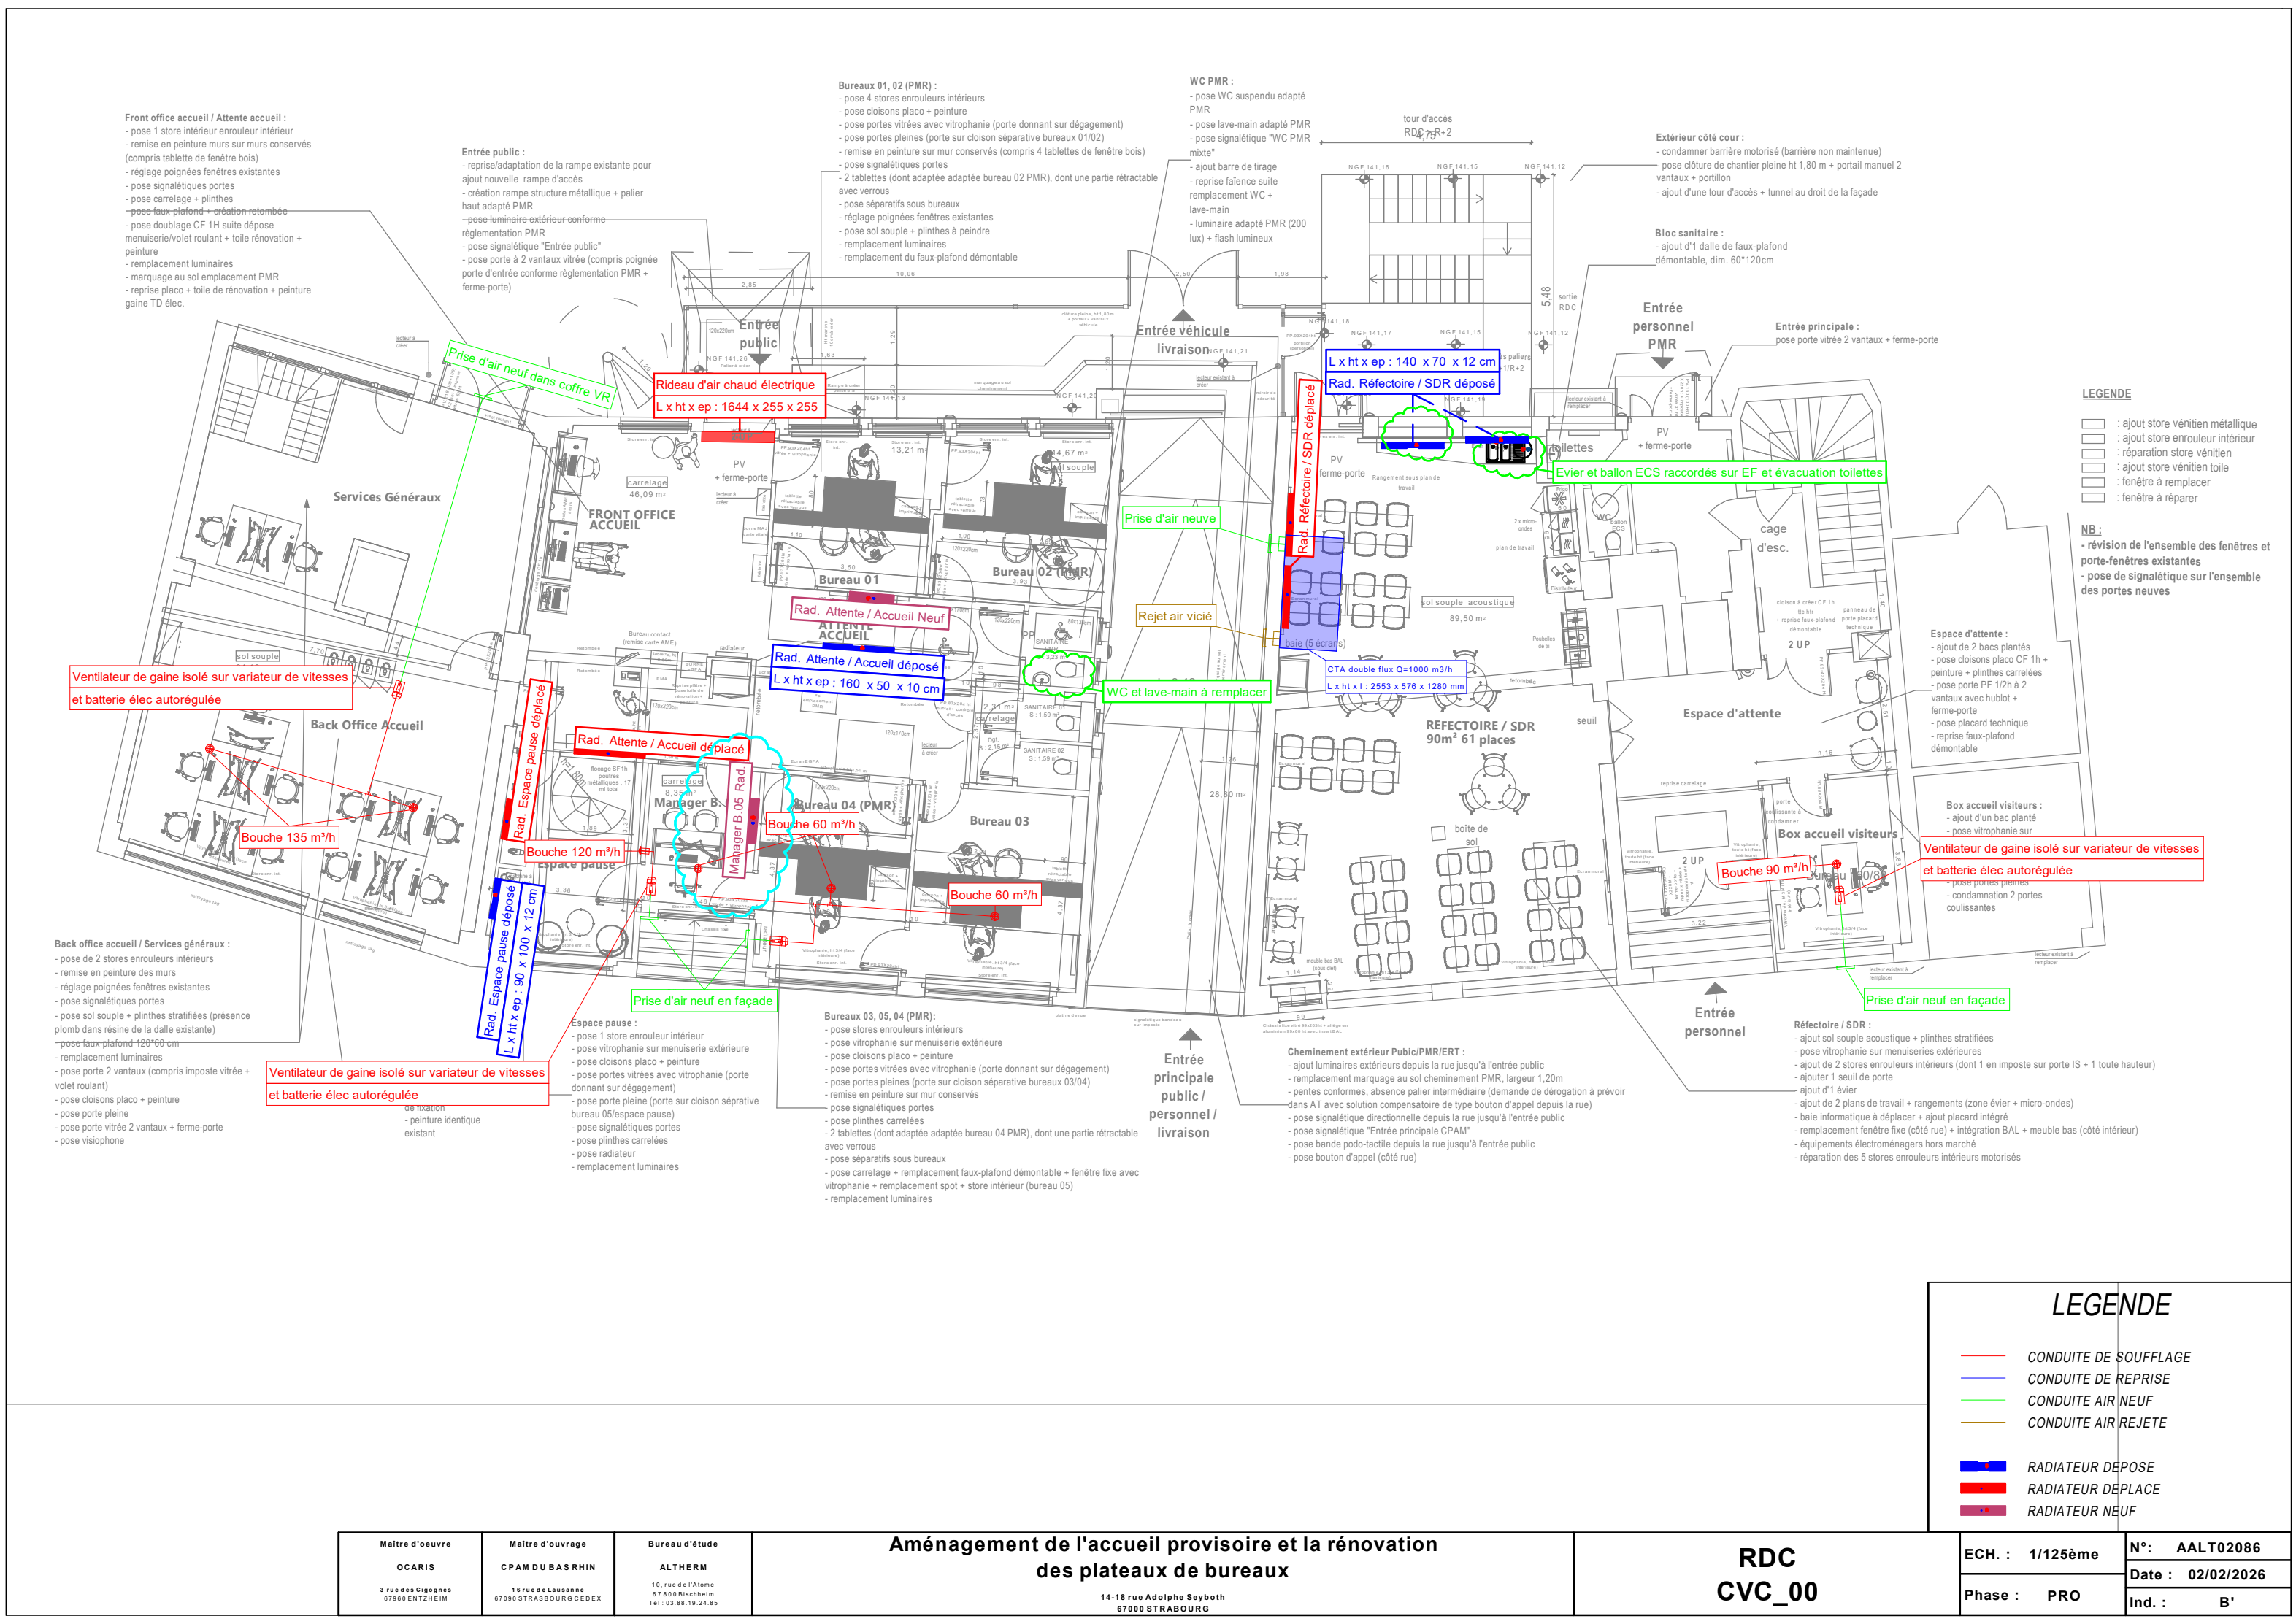

Maitre d'oeuvre OCARIS 3 rue des Cigognes 67960 ENTZHEIM	Maitre d'ouvrage CPAM DUBAS RHIN 16 rue de Lausanne 67090 STRASBOURG CEDEX	Bureau d'étude ALTHERM 10, rue de l'Altoine 67 600 Bischheim Tel : 03.88.19.24.85	Aménagement de l'accueil provisoire et la rénovation des plateaux de bureaux 14-18 rue Adolphe Seyboth 67000 STRASBOURG	RDC CVC_00	ECH. : 1/125ème	N°: AALT02086
					Phase : PRO	Date : 02/02/2026
						Ind. : B'