


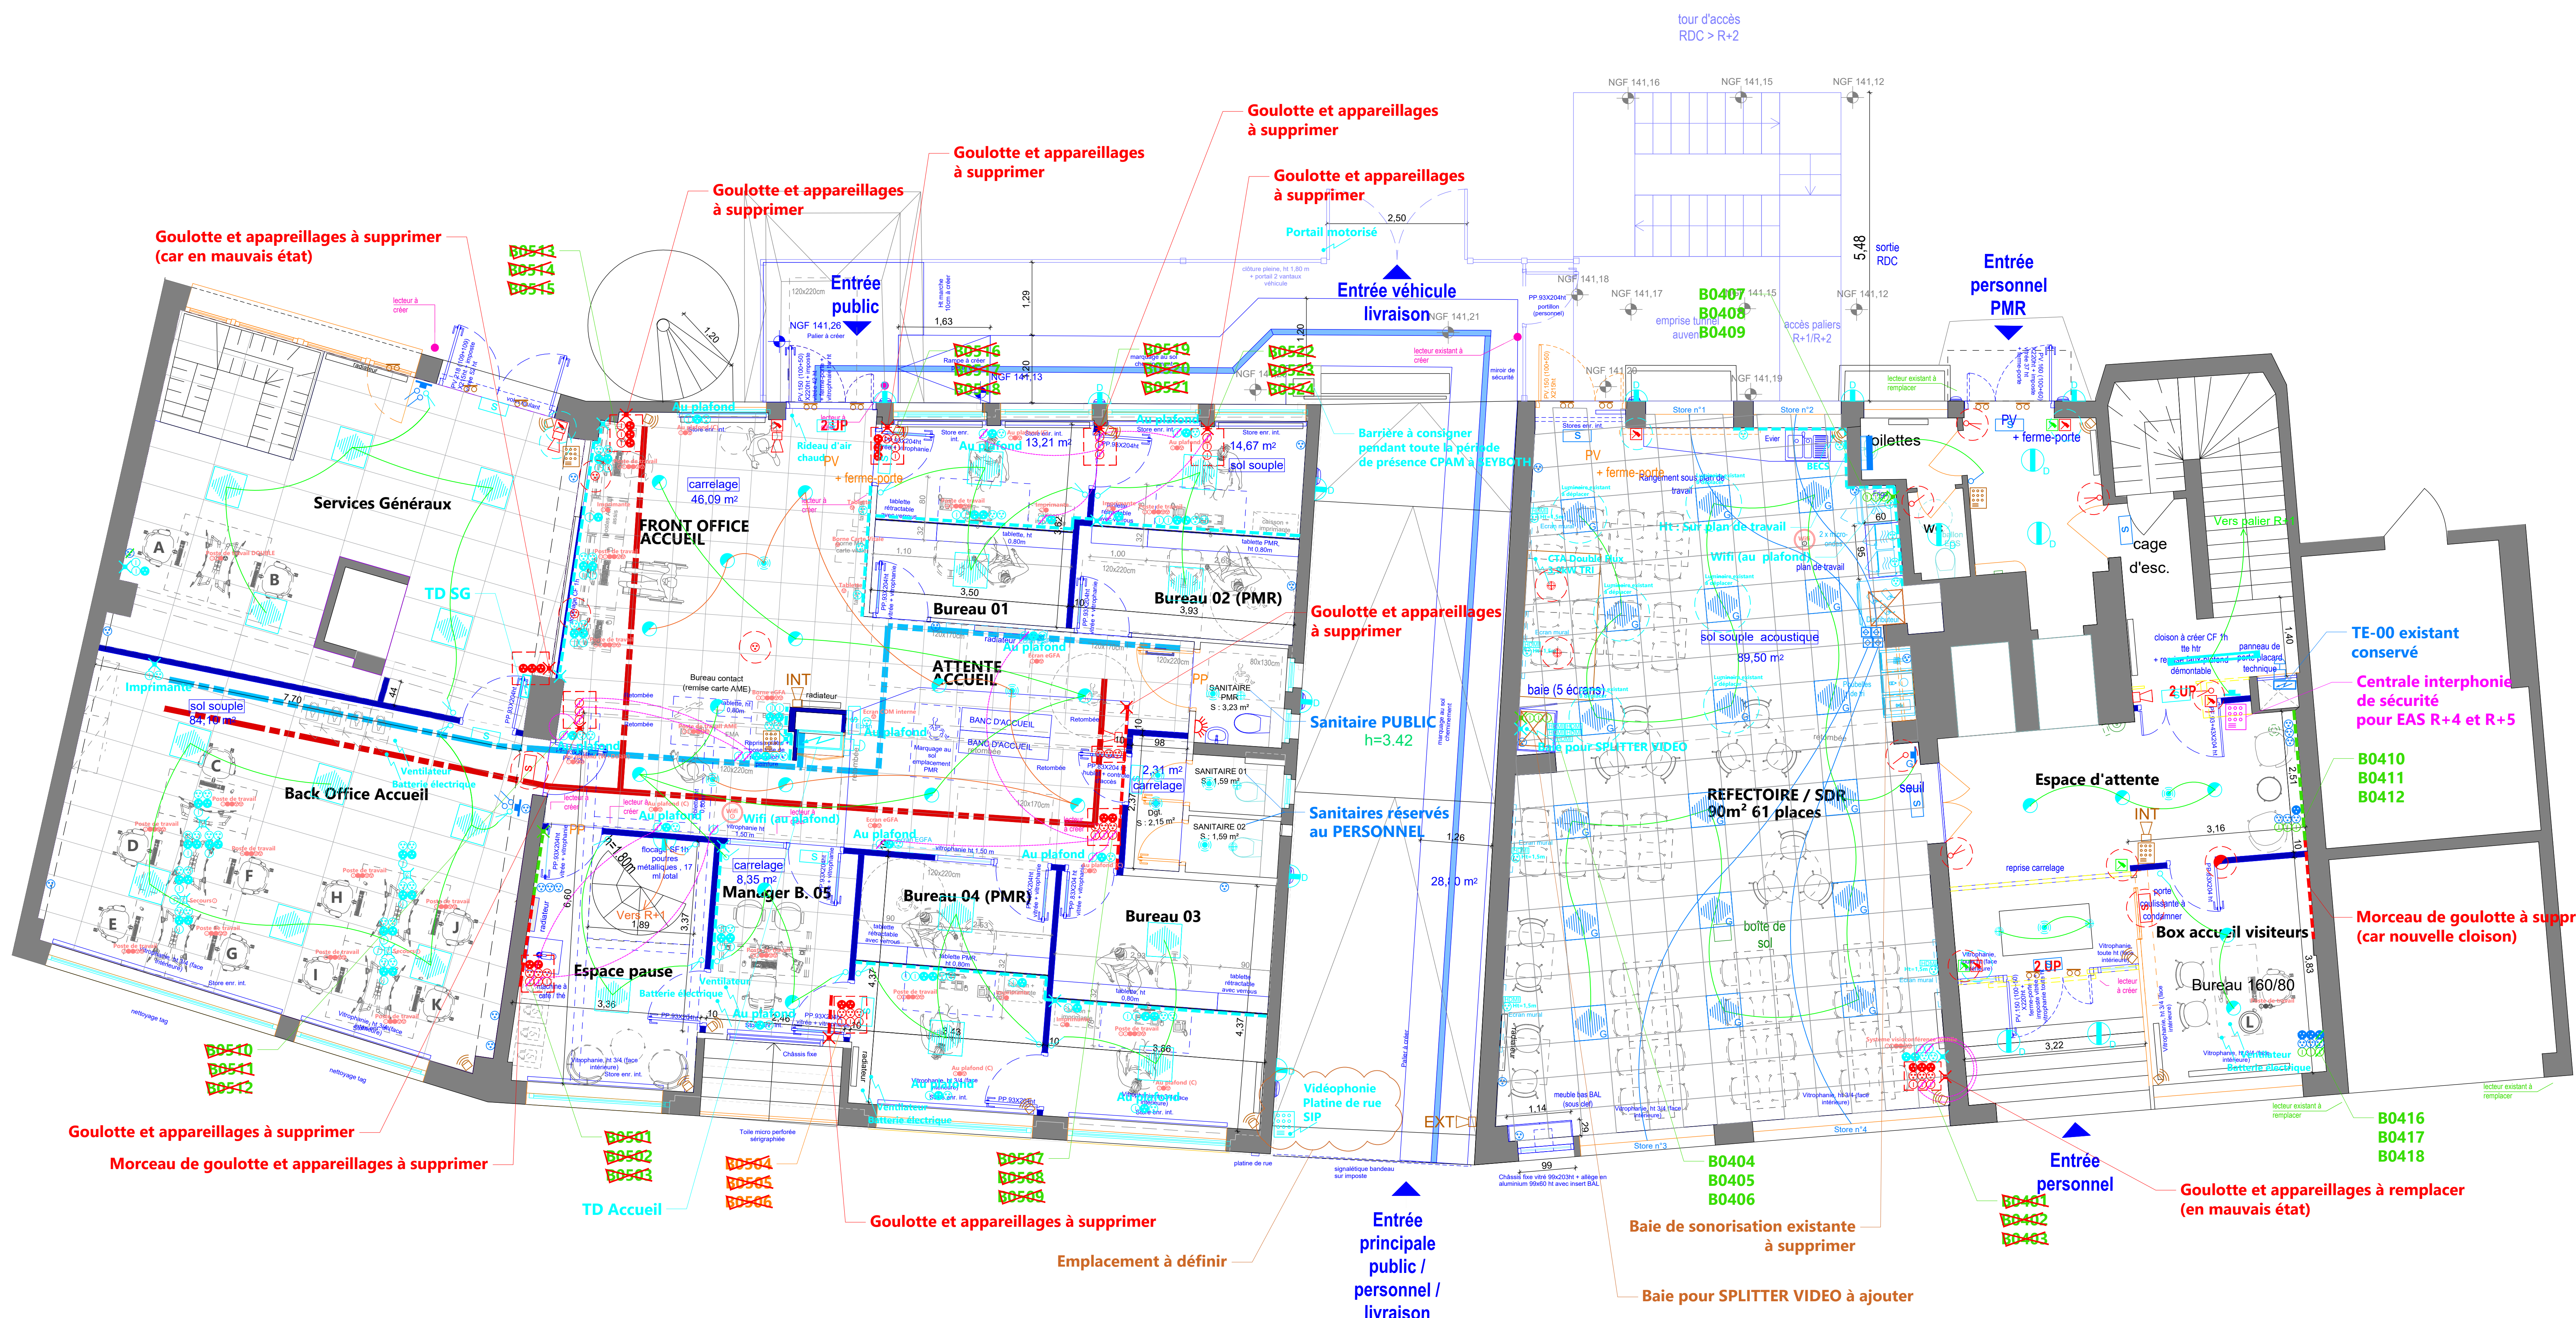

LEGENDE

- Bouton poussoir (B) Coffret de commandes d'éclairage
- Bouton poussoir ON/OFF (ON)
- (Marche/Arrêt par appel court) (Gradation par appel long)
- Interrupteur simple allumage
- Interrupteur va et vient
- Interrupteur va et vient avec voyant
- Commutateur Store, Volet Rouleur (VR) ou Store Sûreté Orientable (BSO)
- Détecteur de présence et de luminosité 300°
- Détecteur de présence et de luminosité 270°
- Prise de courant 2P+T 16A existante
- Prise de courant 2P+T 16A débranchable existante
- Prise de courant 2P+T 16A neuve
- Prise de courant 2P+T 16A débranchable neuve
- Prise de courant 2P+T 16A éolienne (à 0,4m sauf indications sur plan)
- Prise de courant TETRA 3P+3N+T éolienne
- Alimentation électrique
- Bulle de sol
- Balustrade électrique
- ES1 10 et ES1 1 - Luminaire encastré - 60x60x50 - Dalle LED - avec ou sans Gradation
- ES1 2 - Luminaire encastré - 120x60x50 - Dalle LED
- ES2 - Luminaire encastré - Downlight LED
- ES3 - Luminaire encastré - Downlight LED
- ES4 - Luminaire encastré - Spot LED
- ES5 - Luminaire apparent - Hublot LED avec détecteur intelligent
- ES6 - Luminaire apparent - Hublot LED
- ES7 - Luminaire apparent - Hublot LED
- ES8 - Luminaire apparent - Hublot LED
- ES9 - Luminaire encastré à CONSERVER
- ES10 - Luminaire encastré à SUPPRIMER
- ES11 - Luminaire encastré à SUPPRIMER
- ES12 - Hublot LED existant à CONSERVER
- ES13 - Hublot LED existant à CONSERVER
- BAP - Eclairage de sécurité - Bloc autonome 40m LED
- BAP - Eclairage de sécurité - Bloc autonome 100m
- Eclairage de sécurité - Bloc autonome d'ambiance 400m (anti-parc)
- Tableau électrique
- Arrière plan
- Coffret de sécurité Chauffage
- Double à compartiments multiples (verticale et horizontale) à CONSERVER
- Double à compartiments multiples (verticale et horizontale) à SUPPRIMER/à AJOUTER
- Double à compartiments multiples (verticale et horizontale) à AJOUTER
- Colonne à compartiments multiples (de salle à salle) à AJOUTER
- Chemise de câbles Courant forts
- Connecteur électrique
- Prise HDM
- Prise RJ45 existante conforme à CONSERVER
- Prise RJ45 existante non conforme à REPARER pour CONSERVER
- Prise RJ45 existante non conforme à SUPPRIMER
- Prise RJ45 neuve à AJOUTER
- Prise RJ45 existante à SUPPRIMER
- SS1 - Diffuseur luminaire (fixe)
- SS2 - Détecteur manuel incendie
- SS3 - Détecteur automatique d'incendie
- SS4 - Asservissement sonore électromagnétique (maintien ouvert)
- SS5 - Asservissement sonore électromagnétique (maintien fermé)
- SS6 - Asservissement sonore électromagnétique (déclenchement, etc.)
- Vidéophonie - Plaque de rue
- Vidéophonie - Combiné mural
- Vidéophonie - Glacière électrique
- Bouton poussoir sonnette
- Carte 2 Tones
- Interphone de sécurité - Centrale d'appel (vers R+4 et R+5)
- Interphone de sécurité - Centrale mural
- Antivol - Clavier à code
- Antivol - Détecteur d'intrusion à technologie
- Antivol - Contact d'ouverture (porte ou fenêtre)
- Antivol - Système intrusion interne
- Antivol - Système intrusion externe
- Chemin de câbles Courant faibles dans plénum faux plafond

Maitre d'Ouvrage : CPAM du Bas-Rhin 16 Rue de Lausanne 67000 Strasbourg Tél : 01 84 90 36 46 Emilie.ZinsReverchon@assurance-maladie.fr Jeremy.Grasser@assurance-maladie.fr	Architecte : OCARIS 3 Rue des Cigognes 67960 ENTZHEIM Tél : 07 63 88 85 75 s.autelin@ocaris.fr
Economiste de la construction : B3EC Impasse du Trou Roussel 21260 SELONGEY Tél : 03 80 75 51 90 pm@b3ec.com fm@b3ec.com	Bureau d'Etudes Techniques : ALThERM 10, rue de l'Atome 67800 Bischheim Tél : 03 88 19 24 85 altherm@altherm-ing.fr
Bureau de contrôle : Bureau VERITAS Strasbourg 4 rue du parc - Oberhausbergen 67088 STRASBOURG Tél : 06 70 95 34 43 pierre.sockeel@bureauveritas.com	
Désignation de l'Ouvrage : CPAM - Rue SEYBOTH 67000 STRASBOURG AMENAGEMENT D'UN ACCUEIL PROVISoire ET RENOVATION DE PLATEAUX DE BUREAUX	
PLAN D'ELECTRICITE NIVEAU REZ-DE-CHAUSSEE	Code Affaire : Plan n° AALT 02086 EL 00
Phase : Indice : Echelle : Date de Création : Dessiné par: BM	
PRO B' 1/50 ème 12/01/2026	Contrôlé par: BM
A' 12/01/2026	Première émission
B' 04/02/2026	Prise en compte modifications CPAM
- - -	
- - -	
- - -	