



LEGENDE CHAUFFAGE

- Canalisation Primaire chaufferie 110°C
- Canalisation Primaire statique régulée
- Canalisation chauffage de la sous-station 1
- Canalisation chauffage de la sous-station 2
- Canalisation chauffage de la sous-station 3
- Canalisation chauffage de la sous-station 4
- Canalisation chauffage de la sous-station 5
- Canalisation chauffage de la sous-station 6
- Canalisation chauffage de la sous-station 7
- Canalisation chauffage de la sous-station 8
- Canalisation chauffage de la sous-station 9
- Canalisation chauffage de la sous-station 10
- Canalisation chauffage de la sous-station 11
- Canalisation chauffage de la sous-station 12
- Canalisation chauffage de la sous-station 13
- Réseaux grisés cheminement en SS-4
- Montée en SS-2 / Arrivée depuis SS-2
- Descente en SS-4 / Arrivée depuis SS-4
- Changement d'altitude conséquente en SS-3
- Vanne 1/4 de tour
- Vanne de réglage

Nom de l'opération : Relevé des réseaux secs et humides du 3ème sous-sol du bâtiment DUPUYTREN 1

Maitre d'Ouvrage : CHU de Limoges
2 Av. Martin Luther King
87000 Limoges

Bureau d'étude : Bureau d'études : INGEPOLE
Parc Ester - Immeuble Boréal
24 rue Atlantis
87 069 Limoges cedex 3
Tél : 05.55.56.25.90 www.ingepole.fr

Lot : Chauffage
Plan des réseaux du 3ème sous-sol

CH01	Date	Indice	Désignation
			Création
1/200	07/12/23	0	Noms des réseaux : Primaire / Primaire statique régulée
	10/01/24	1	Ajout piquages réseaux primaires manquants
23-11-01	12/01/24	2	



LEGENDE VENTILATION

- Gaine reprise circulaire
- Gaine reprise rectangulaire
- Gaine soufflage circulaire
- Gaine soufflage rectangulaire
- Gaine air neuf circulaire
- Gaine air neuf rectangulaire
- Gaine rejet circulaire
- Gaine rejet rectangulaire
- Gaine non identifiée circulaire
- Gaine non identifiée rectangulaire
- Montée en SS-2 / Arrivée depuis SS-2
- Descente en SS-4 / Arrivée depuis SS-4
- Changement d'altitude conséquente en SS-3

Nom de l'opération : **Relevé des réseaux secs et humides du 3ème sous-sol du bâtiment DUPUYTREN 1**

Maitre d'Ouvrage : **CHU de Limoges
2 Av. Martin Luther King
87000 Limoges**

Bureau d'étude : **Bureau d'études : INGEPOLE
Parc Ester - Immeuble Boréal
24 rue Atlantis
87 069 Limoges cedex 3
Tél : 05.55.56.25.90 www.ingepole.fr**

Lot : **Ventilation
Plan des réseaux du 3ème sous-sol**

V01	Date	Indice	Désignation
	07/12/23	0	Création
1/200	23-11-01		



LEGENDE ELECTRICITE

- Chemin de câbles HTA
- Chemin de câbles CPO
- Chemin de câbles Ondulé
- Chemin de câbles VDI
- Réseaux grisés cheminement en SS-4
- Montée / Descente : changement de niveau
- Changement d'altitude conséquente en SS-3
- Baie VDI
- Armoire CPO


Nom de l'opération : **Relevé des réseaux secs et humides du 3ème sous-sol du bâtiment DUPUYTREN 1**

Maitre d'Ouvrage : **CHU de Limoges
2 Av. Martin Luther King
87000 Limoges**

Bureau d'étude : **Bureau d'études : INGEPOLE
Parc Ester - Immeuble Boréal
24 rue Atlantis
87 069 Limoges cedex 3
Tél : 05.55.56.25.90 www.ingepole.fr**

Lot : **Electricité
Plan des réseaux du 3ème sous-sol**

	Date	Indice	Désignation
EL01	07/12/23	0	Création
1/200	23-11-01		

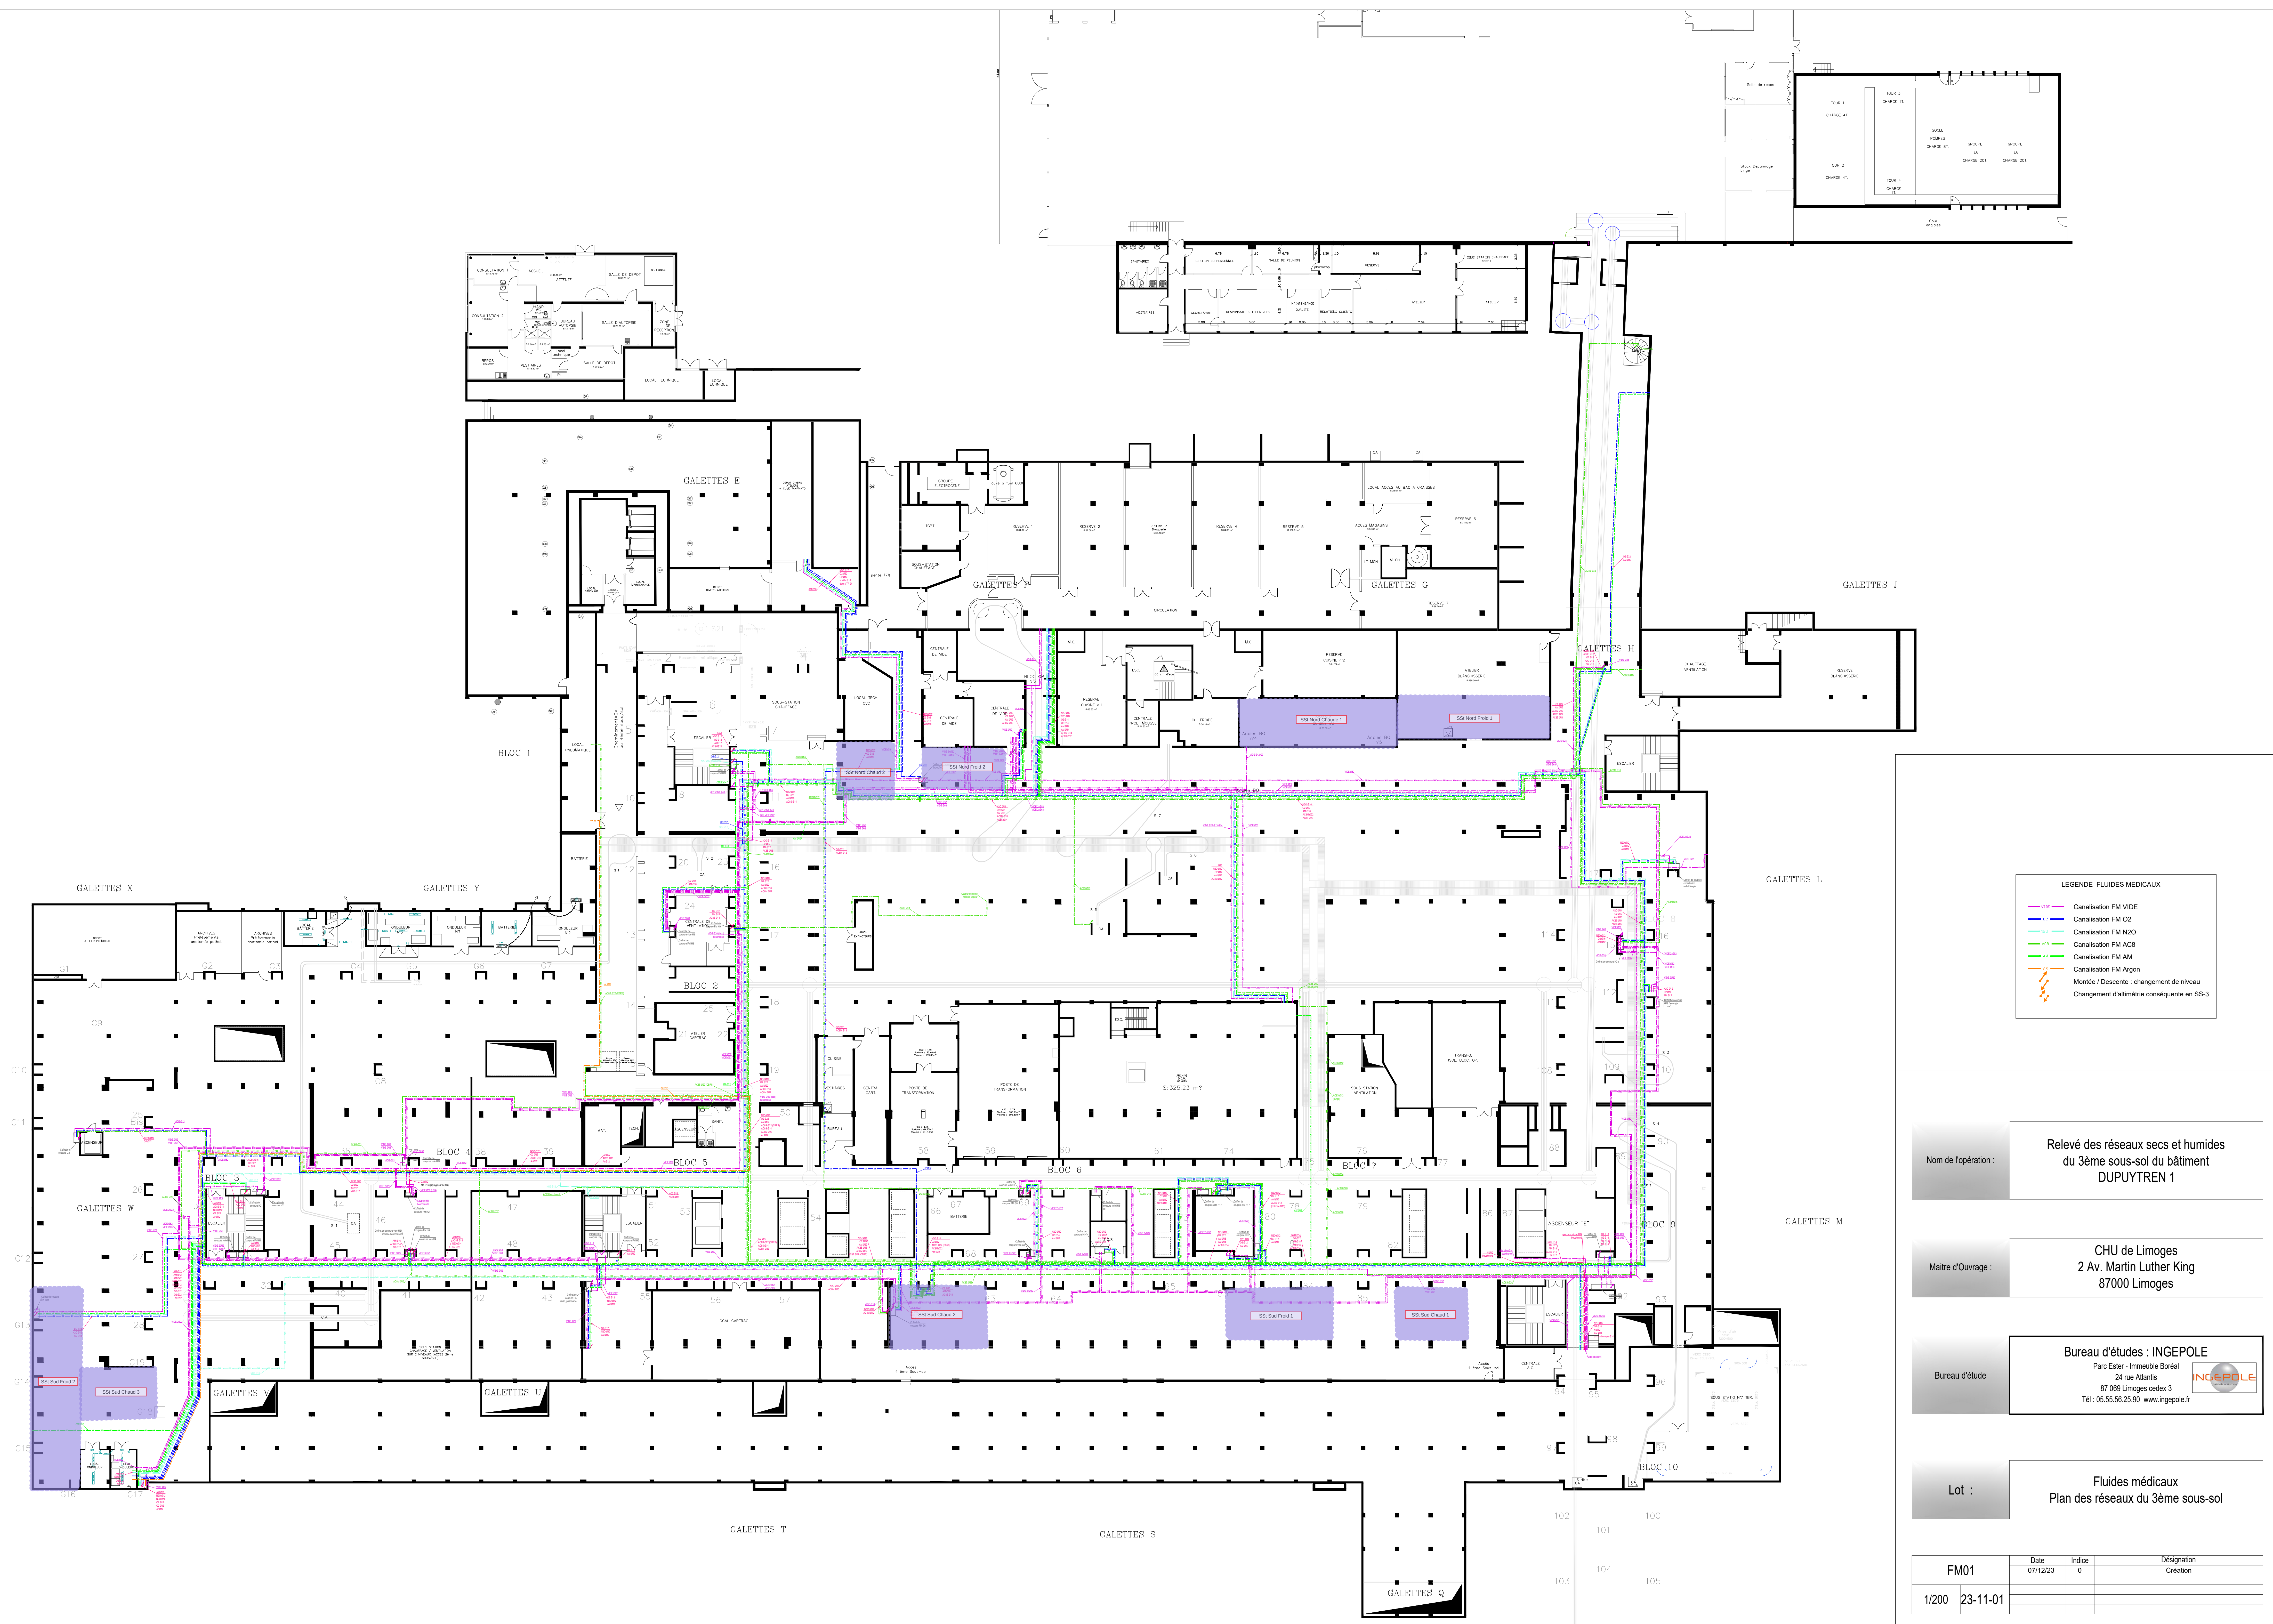

LEGENDE FLUIDES MEDICAUX

- Canalisation FM VIDE
- Canalisation FM O2
- Canalisation FM N2O
- Canalisation FM ACS
- Canalisation FM AM
- Canalisation FM Argon
- Montée / Descents : changement de niveau
- Changement d'altitude conséquente en SS-3

Nom de l'opération : Relevé des réseaux secs et humides du 3ème sous-sol du bâtiment DUPUYTREN 1

Maitre d'Ouvrage : CHU de Limoges
2 Av. Martin Luther King
87000 Limoges

Bureau d'étude : INGEPOLE
Parc Ester - Immeuble Boréal
24 rue Atlantis
87 069 Limoges cedex 3
Tél : 05.55.56.25.90 www.ingepole.fr

Lot : Fluides médicaux
Plan des réseaux du 3ème sous-sol

Date	Indice	Désignation
07/12/23	0	Création
23-11-01		



LEGENDE GAZ + EXTINCTION AZOTE

- Canalisation Gaz
- Canalisation Extinction Azote
- Montée en SS-2 / Arrivée depuis SS-2
- Descente en SS-4 / Arrivée depuis SS-4
- Changement d'altitude consécutive en SS-3

Nom de l'opération : Relevé des réseaux secs et humides du 3ème sous-sol du bâtiment DUPUYTREN 1

Maitre d'Ouvrage : CHU de Limoges
2 Av. Martin Luther King
87000 Limoges

Bureau d'étude : Bureau d'études : INGEPOLE
Parc Ester - Immeuble Boréal
24 rue Atlantis
87 069 Limoges cedex 3
Tél : 05.55.56.25.90 www.ingepole.fr

Lot : Gaz + Extinction Azote
Plan des réseaux du 3ème sous-sol

GA01	Date	07/12/23	Indice	0	Désignation	Création
	1/200	23-11-01				



LEGENDE RIA

- Canalisation RIA
- Canalisation Déversoir Cartrac
- Réseaux grisés cheminement en SS-4
- Montée en SS-2 / Arrivée depuis SS-2
- Descente en SS-4 / Arrivée depuis SS-4
- Changement d'altitude conséquente en SS-3
- Vanne 1/4 de tour
- Vanne de réglage

Nom de l'opération : **Relevé des réseaux secs et humides du 3ème sous-sol du bâtiment DUPUYTREN 1**

Maitre d'Ouvrage : **CHU de Limoges
2 Av. Martin Luther King
87000 Limoges**

Bureau d'étude : **Bureau d'études : INGEPOLE
Parc Ester - Immeuble Boréal
24 rue Atlantis
87 069 Limoges cedex 3
Tél : 05.55.56.25.90 www.ingepole.fr**

Lot : **RIA
Plan des réseaux du 3ème sous-sol**

RIA01	Date	Indice	Désignation
	07/12/23	0	Création
1/200	23-11-01		



LEGENDE VAPEUR

- Canalisation Vapeur cuisine et ECS 9 bars
- Canalisation Vapeur stérilisation
- Canalisation Vapeur
- Canalisation condensats cuisine et ECS
- Canalisation condensats stérilisation
- Montée en SS-2 / Arrivée depuis SS-2
- Descente en SS-4 / Arrivée depuis SS-4
- Changement d'altitude suite à SS-3
- Vanne 1/4 de tour

Nom de l'opération : Relevé des réseaux secs et humides du 3ème sous-sol du bâtiment DUPUYTREN 1

Maitre d'Ouvrage : CHU de Limoges
2 Av. Martin Luther King
87000 Limoges

Bureau d'étude : Bureau d'études : INGEPOLE
Parc Ester - Immeuble Boréal
24 rue Atlantis
87 069 Limoges cedex 3
Tél : 05.55.56.25.90 www.ingepole.fr

Lot : Vapeur
Plan des réseaux du 3ème sous-sol

VA01	Date	Indice	Désignation
	07/12/23	0	Création
1/200	23-11-01		