

PLAN DES INTERIEURS

Niveau Rez de chaussée

Planche
01/04

Opération
RELEVÉ D'ÉTAT DES LIEUX
CHATEAU DE LA MOUTTE

ECHELLE 1/50

REFERENCES TECHNIQUES, ADMINISTRATIVES ET SUIVI		
INDICE	MODIFICATIONS	DATE
A	EDITION ORIGINALE	30/06/23
B	COMPLEMENTS	04/07/23





N° Commande : Lettre de commande du 31/05/2023

Dossier N° 23 17967
 Ref. fichier : 17967 INT 01

REDACTEUR	VERIFICATEUR	APPROBATEUR
A. DEHASQUE F. GUILLOT	M. AYOUBI 	F. HOSPITAL 

LEGENDE:

HSP: 2,90m	HAUTEUR SOUS PLAFOND		MUR PORTEUR
HSP: 2,45m	HAUTEUR SOUS FAUX-PLAFOND		CLOISON
HSP: 90cm	HAUTEUR SOUS POULTR		POULTR
	FENETRE, BAIE VITREE		COTATIONS DES PIECES
Δ1: 0,90m	ALLÈGE DE LA FENÊTRE		SÈNS MONTANT DES ESCALIERS
H1: 90m	HAUTEUR DE LA FENÊTRE		PORTES
	EMBRÈRE MÉTALLIQUE		

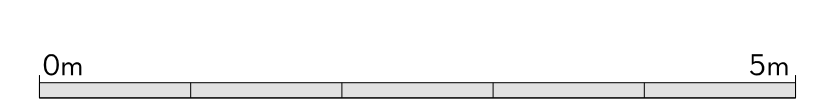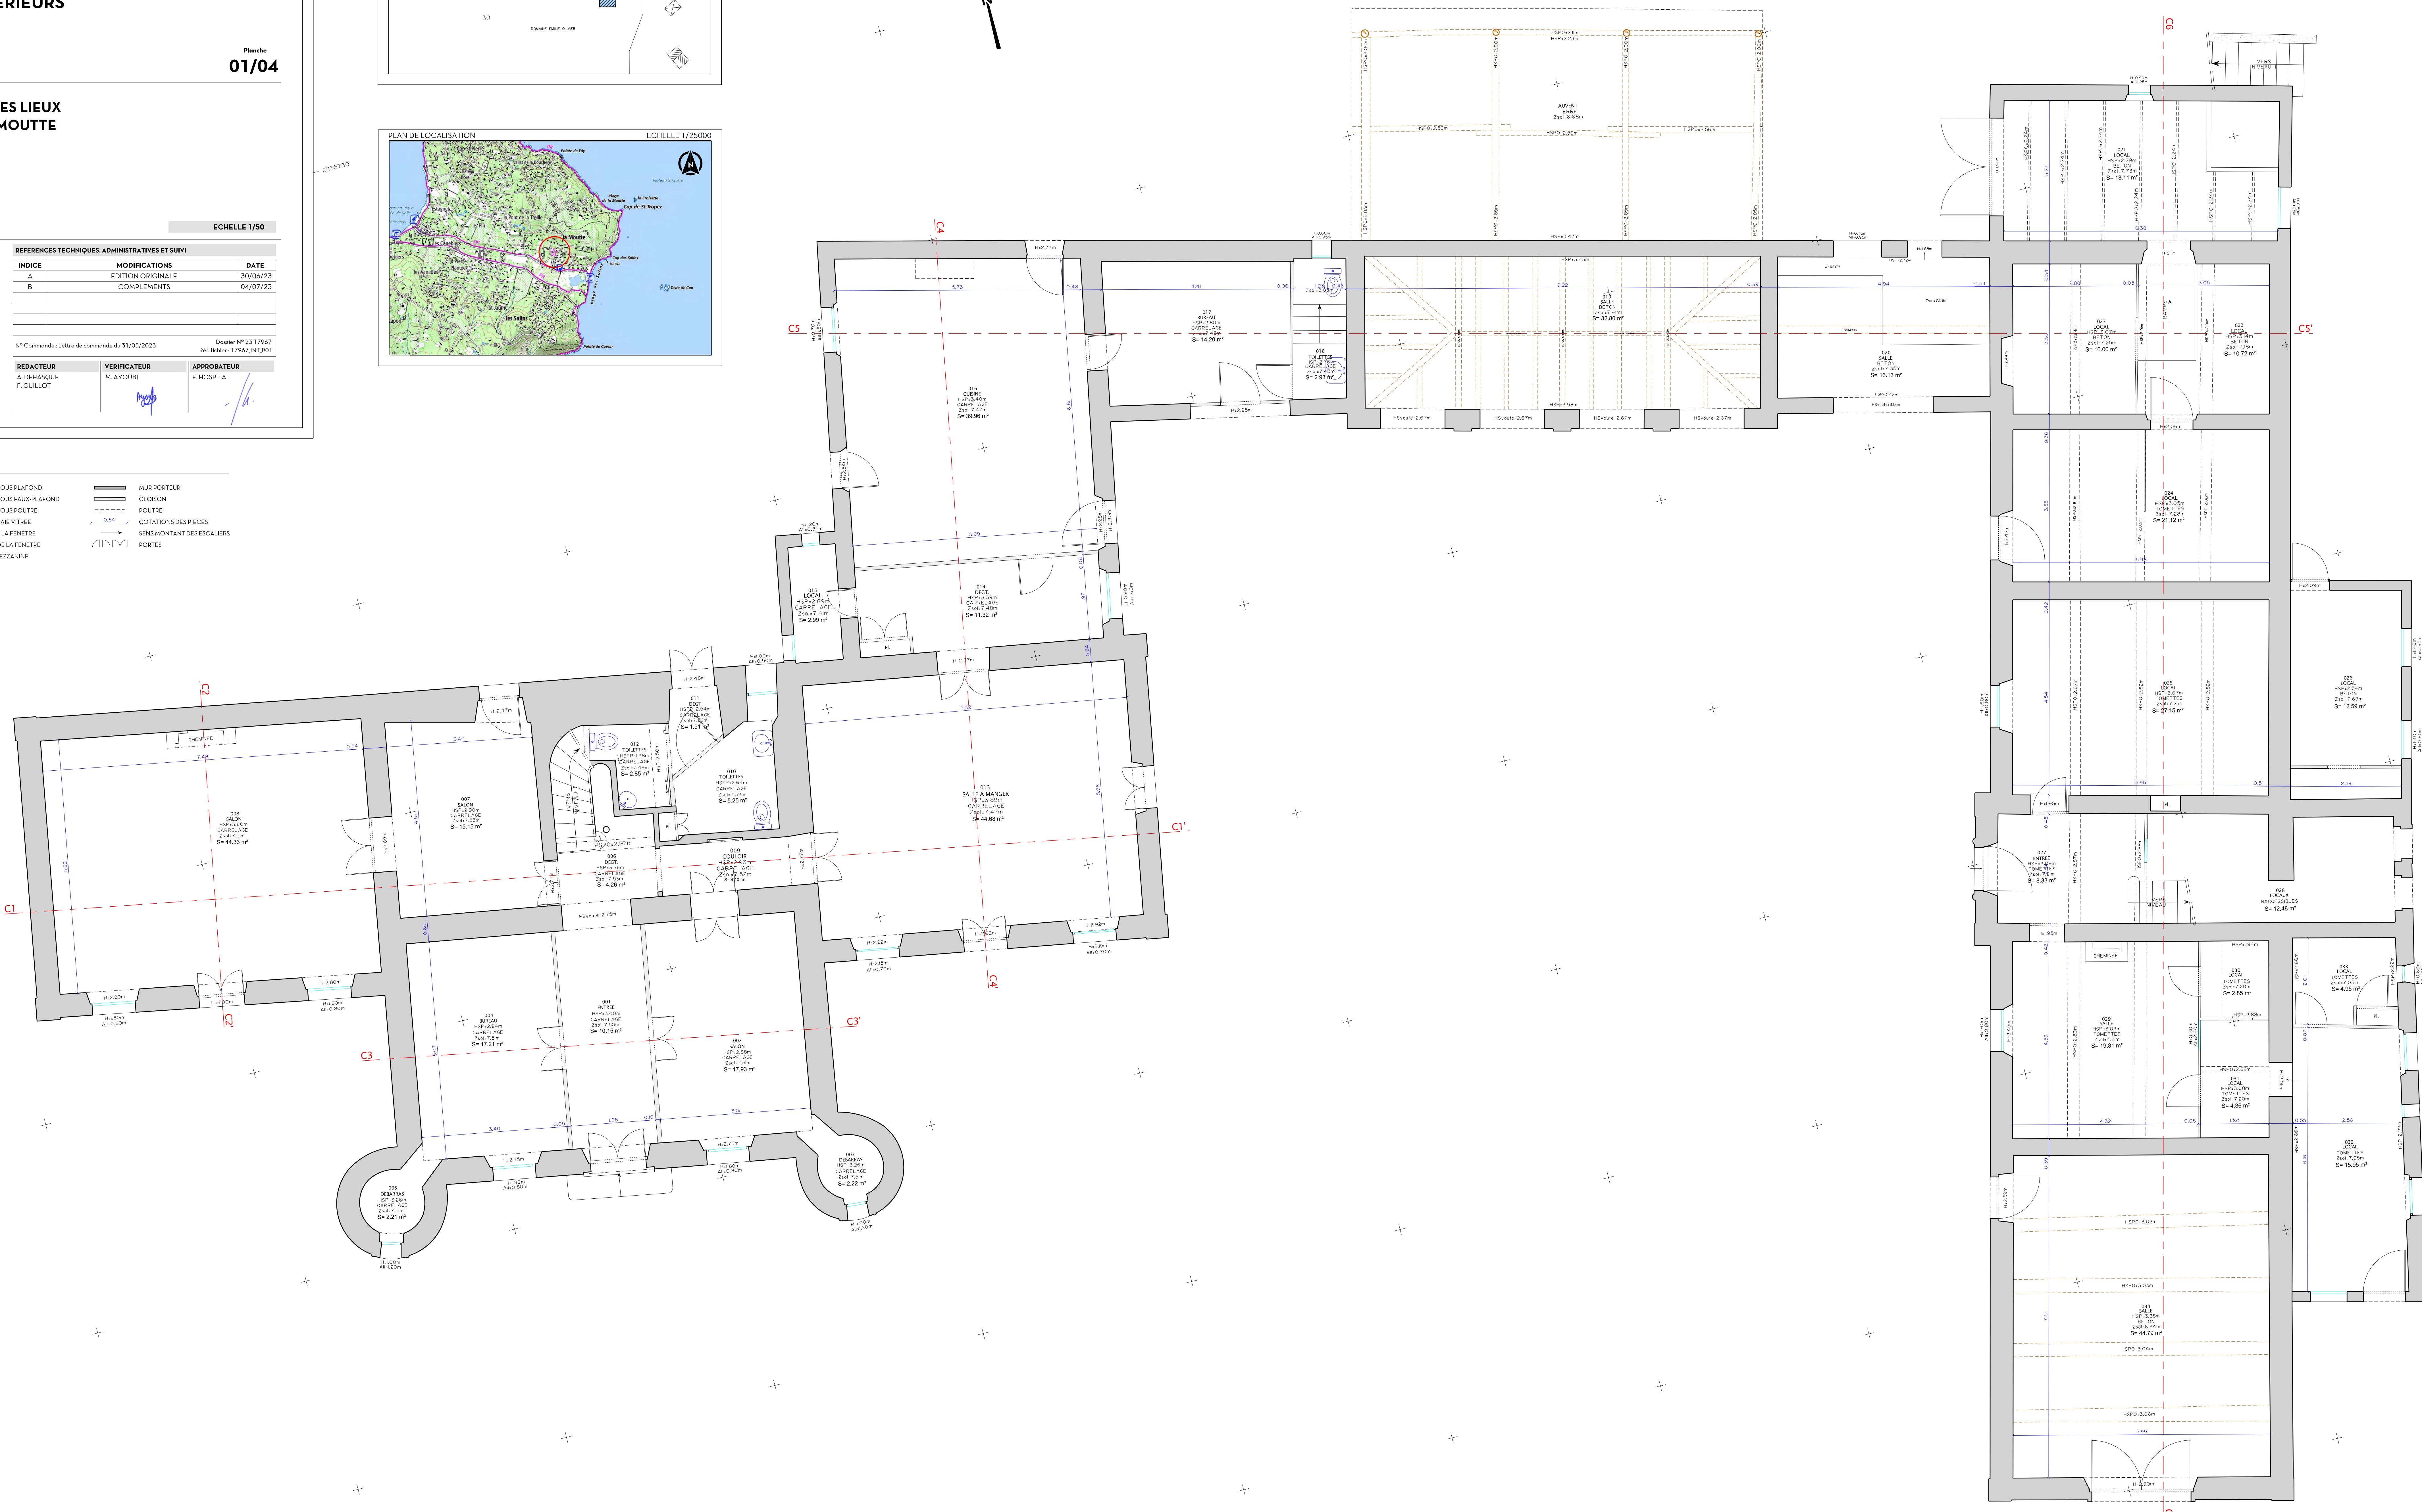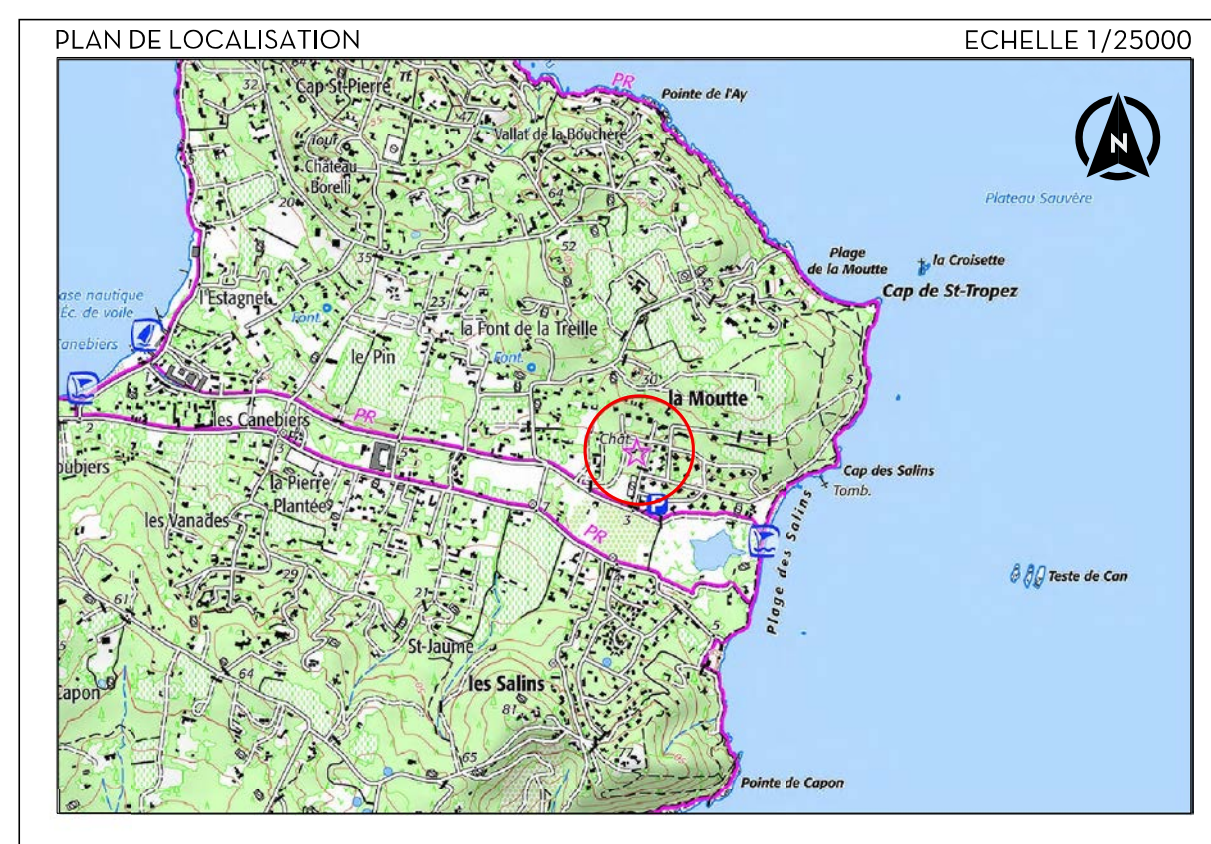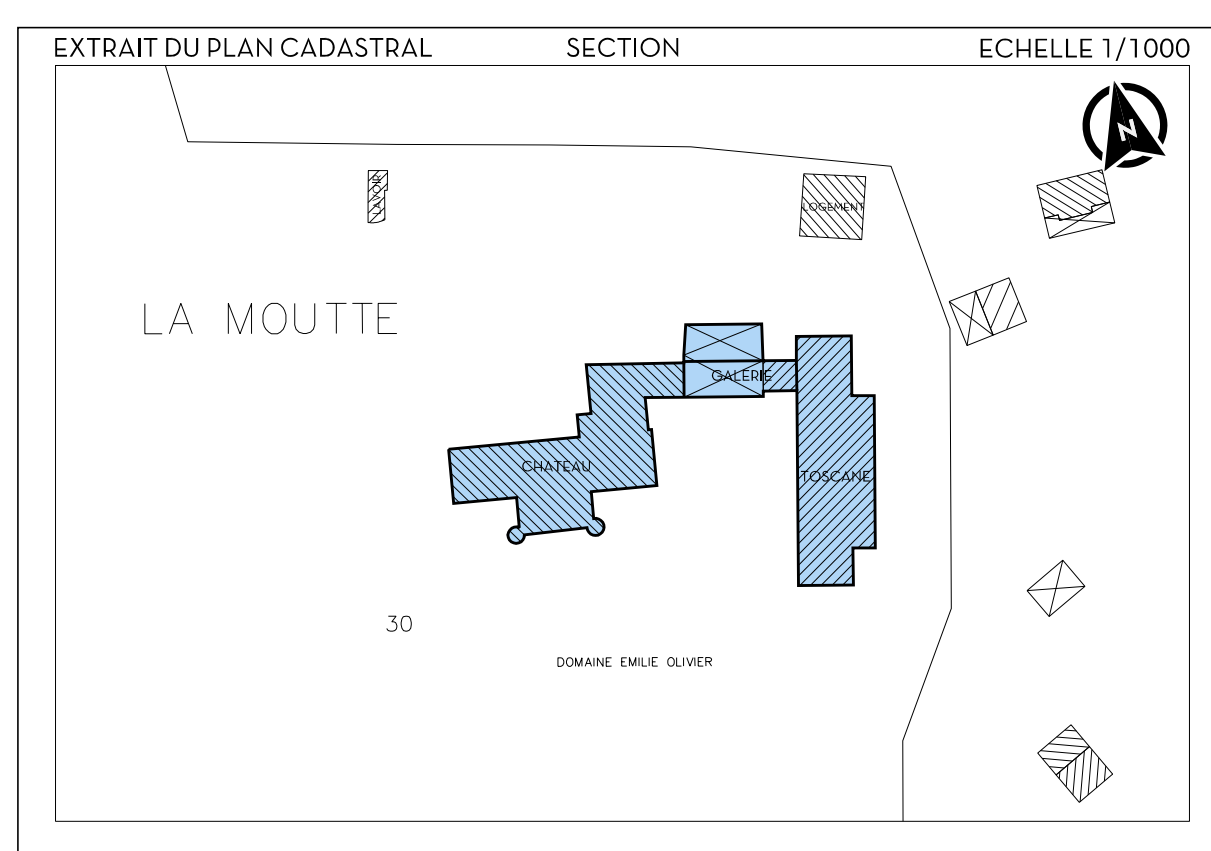



Conservatoire du
littoral

Conservatoire du Littoral

Boutide BEAUMANOIR
3 Rue Marcel Arnaud
13100 - AIX EN PROVENCE

Département du VAR

Commune de SAINT-TROPEZ

Ste Chateau de la Moutte

Nature du document

PLAN DES INTERIEURS

Niveau 1

Planche

02/04

Opération

RELEVÉ D'ETAT DES LIEUX

CHATEAU DE LA MOUTTE

ECHELLE 1/50

PRESTATAIRE



Téléphone : 04 94 23 93 00
Téléphone : 04 94 20 36 10
www.opsia.fr - contact@opsia.fr

REFERENCES TECHNIQUES, ADMINISTRATIVES ET SUIVI

INDICE	MODIFICATIONS	DATE
A	EDITION ORIGINALE	30/06/23
B	COMPLÉMENTS	04/07/23

N° Commande : Lettre de commande du 31/05/2023 Dossier N° 23 17967 Ref. fichier : 17967_RVT_P02

REDACTEUR



A. DEHASQUE
F. GUILLOT

VERIFICATEUR

M. AYOUBI


APPROBATEUR

F. HOSPITAL

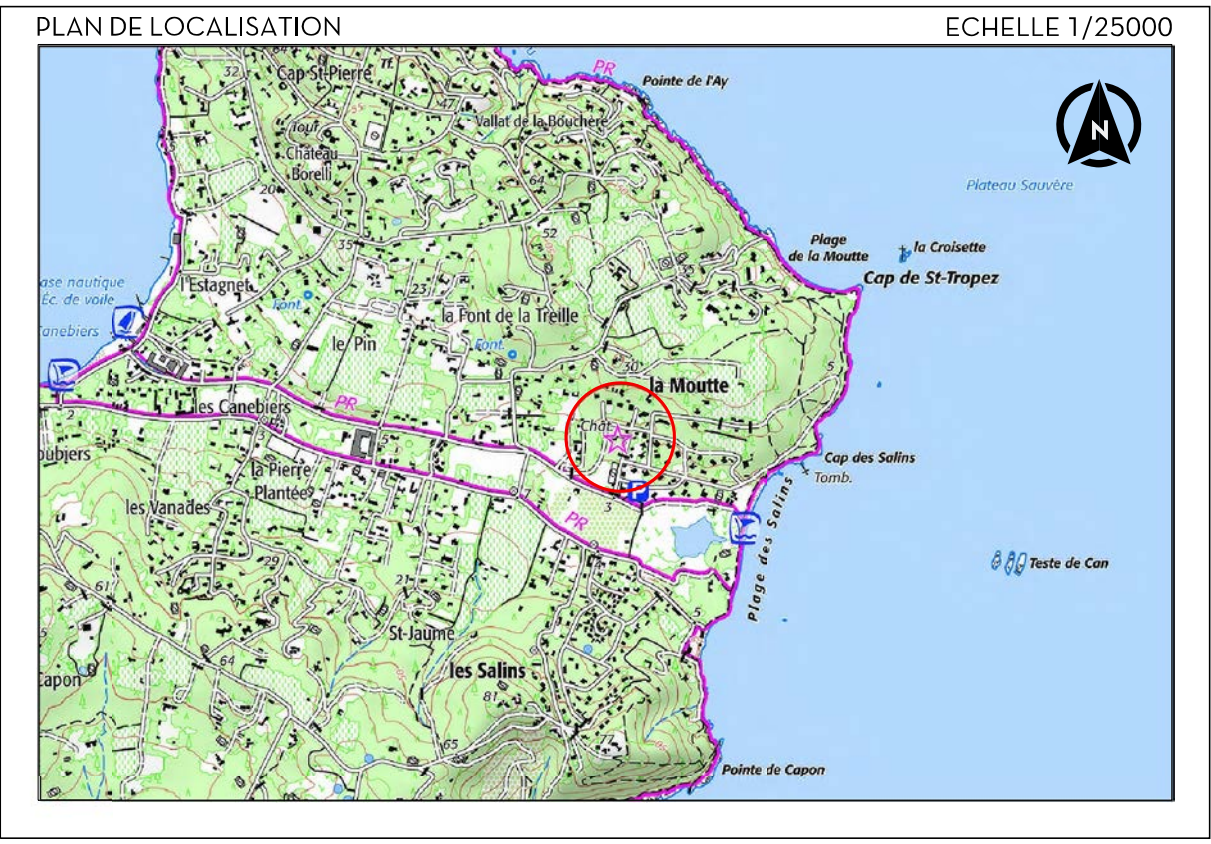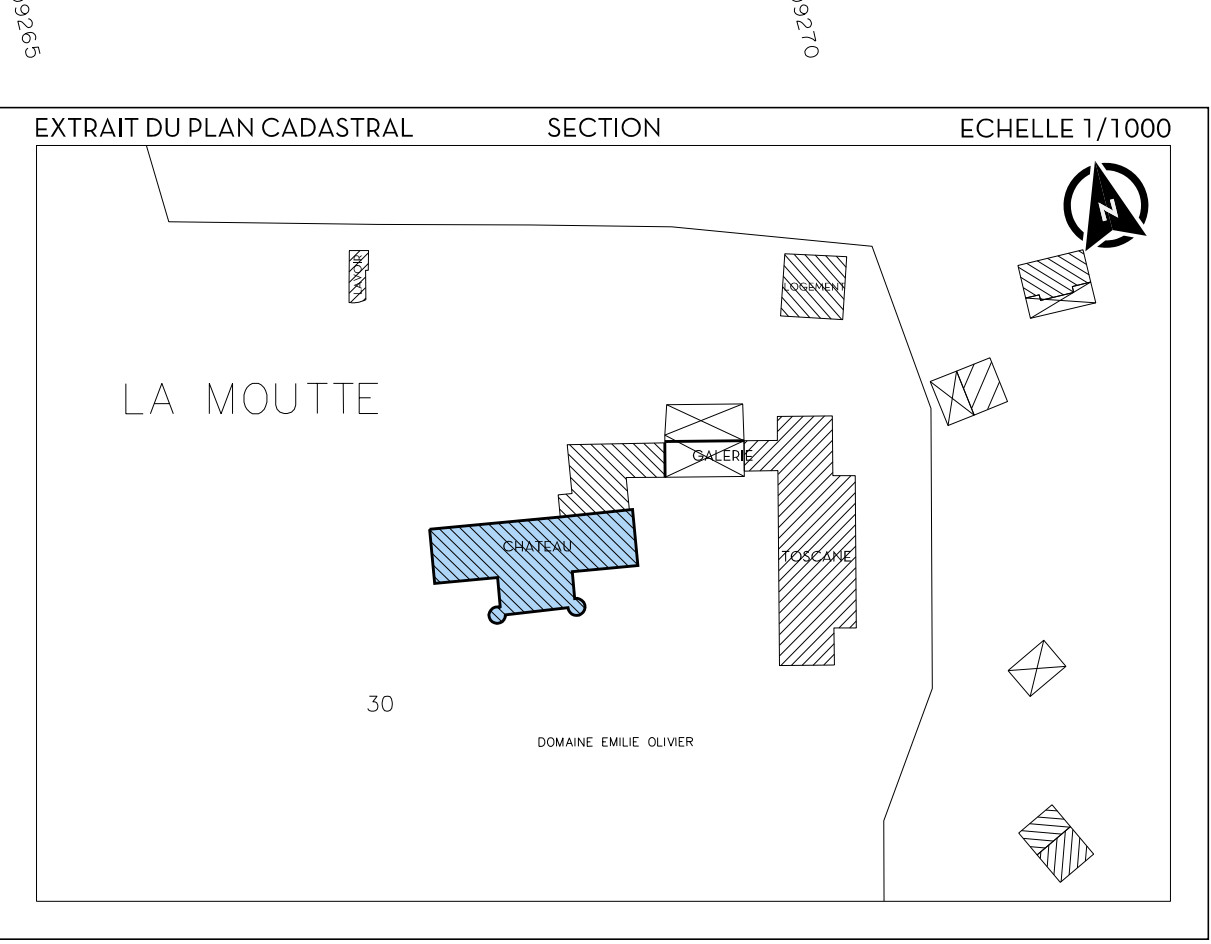VALEUR DU DOCUMENT :
GEOREFÉRENCE :
LES COORDONNÉES PLANIMÉTRIQUES SONT EXPRIMÉES DANS LE SYSTÈME
GÉODÉSIQUE RGPS - PROJECTION CONIQUE CONFORME A3.
LES COORDONNÉES ALTIMÉTRIQUES SONT EXPRIMÉES DANS LE SYSTÈME
DATUM DE NGF-AHN 1990.
ÉTAT DES LIEUX
PLAN D'ÉTAT DES LIEUX ÉTABLI SUIVANT UN LEVÉ RÉGULIER À L'ÉCHELLE DU
1/50m EN DATE DU 04/06/2023.




Téléphone : 04 94 23 93 00
Téléphone : 04 96 20 36 10
www.opsia.fr - contact@opsia.fr


INDICE	MODIFICATIONS	DATE
A	EDITION ORIGINALE	30/06/23
B	COMPLEMENTS	04/07/23
N° Commande : Lettre de commande du 31/05/2023		Dossier N° 23 17967
		Réf. fichier : 17967_INT_P02

REDACTEUR	VERIFICATEUR	APPROBATEUR
A. DEHASQUE F. GUILLOT	M. AYOUBI	F. HOSPITAL

EXTRAIT DU PLAN CADASTRAL SECTION ECHELLE 1/1000

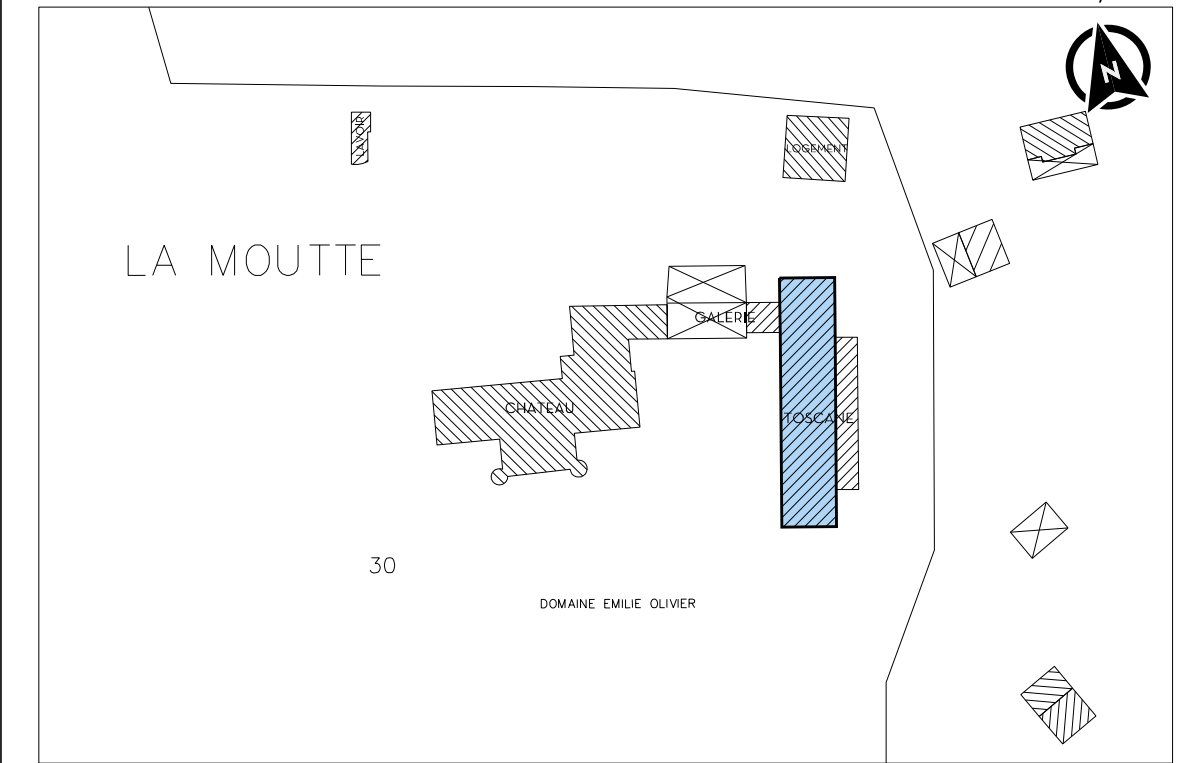

PLAN DE LOCALISATION ECHELLE 1/25000

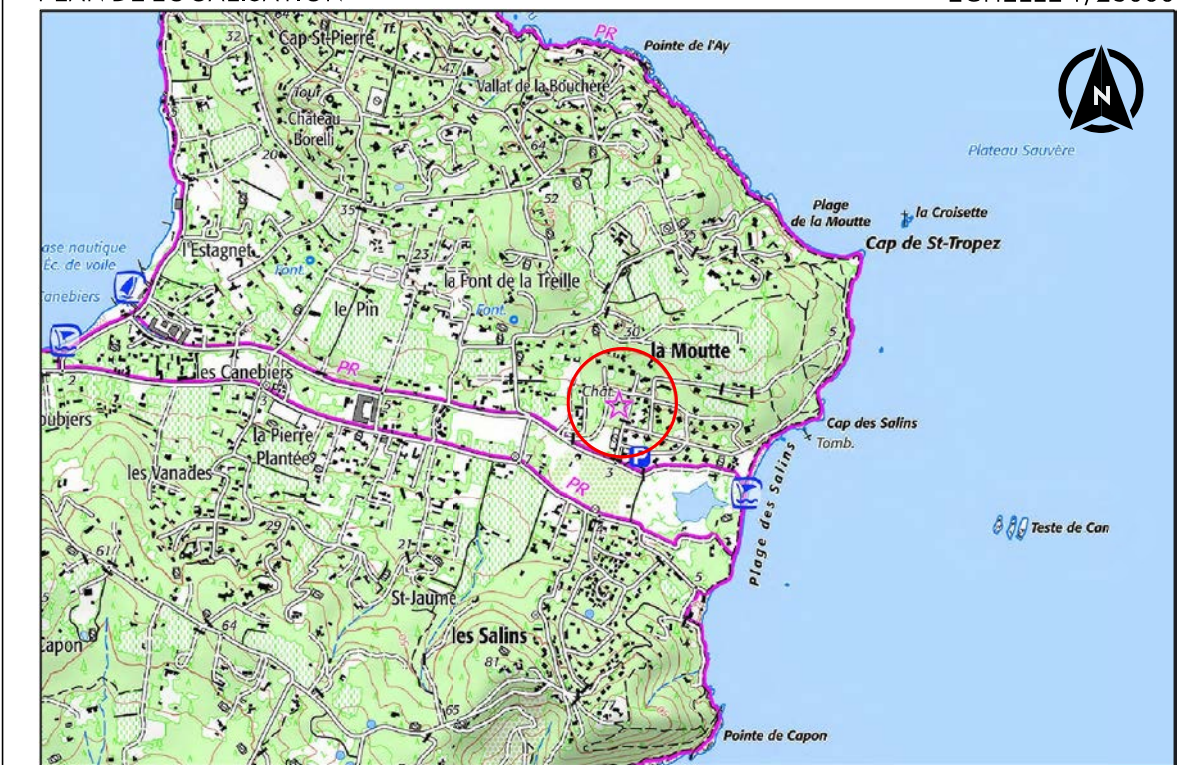

LEGENDE :

HSP+2.90m	HAUTEUR SOUS PLAFOND	MUR PORTEUR
HSP+2.45m	HAUTEUR SOUS FAUX-PLAFOND	CLOISON
HSP+1.90m	HAUTEUR SOUS POUTRE	POUTRE
0.84	FENETRE, BAIE VITREE	COTATIONS DES PIECES
Al+0.90m	ALLEGE DE LA FENETRE	SENS MONTANT DES ESCALIERS
H+1.90m	HAUTEUR DE LA FENETRE	PORTES

VALEUR DU DOCUMENT :

GEOREFERENCE :
LES COORDONNEES PLANIMETRIQUES SONT EXPRIMEES DANS LE SYSTEME
GEODESIQUE RGF93 - PROJECTION CONIQUE CONFORME 43.
LES COORDONNEES ALTIMETRIQUES SONT EXPRIMEES DANS LE SYSTEME
D'ALTITUDE NGF-IGN 1969.
ETAT DES LIEUX :
PLAN D'ETAT DES LIEUX ETABLI SUIVANT UN LEVE REGULIER A L'ECHELLE DU
1/50e EN DATE DU 06/06/2023



Conservatoire du Littoral
Bastide BEAUMANOIR
3 Rue Marcel Arnaud
13100 - AIX EN PROVENCE

Département du VAR
Commune de SAINT-TROPEZ
Sté Château de la Moutte

Nature du document
PLAN DES INTERIEURS

Planche
04/04

Opération
**RELEVÉ D'ETAT DES LIEUX
CHATEAU DE LA MOUTTE**

ECHELLE 1/50

PRESTATAIRE







Téléphone : 04 94 23 93 00
Téléphone : 04 96 20 36 10
www.opsia.fr - contact@opsia.fr

REFERENCES TECHNIQUES, ADMINISTRATIVES ET SUIVI

INDICE	MODIFICATIONS	DATE
A	EDITION ORIGINALE	30/06/23
B	COMPLEMENTS	04/07/23

N° Commande : Lettre de commande du 31/05/2023
Dossier N° 23 17967
Réf. fichier : 17967JNT_P04

REDACTEUR	VERIFICATEUR	APPROBATEUR
A. DEHASQUE F. GUILLOT	M. AYOUBI	F. HOSPITAL

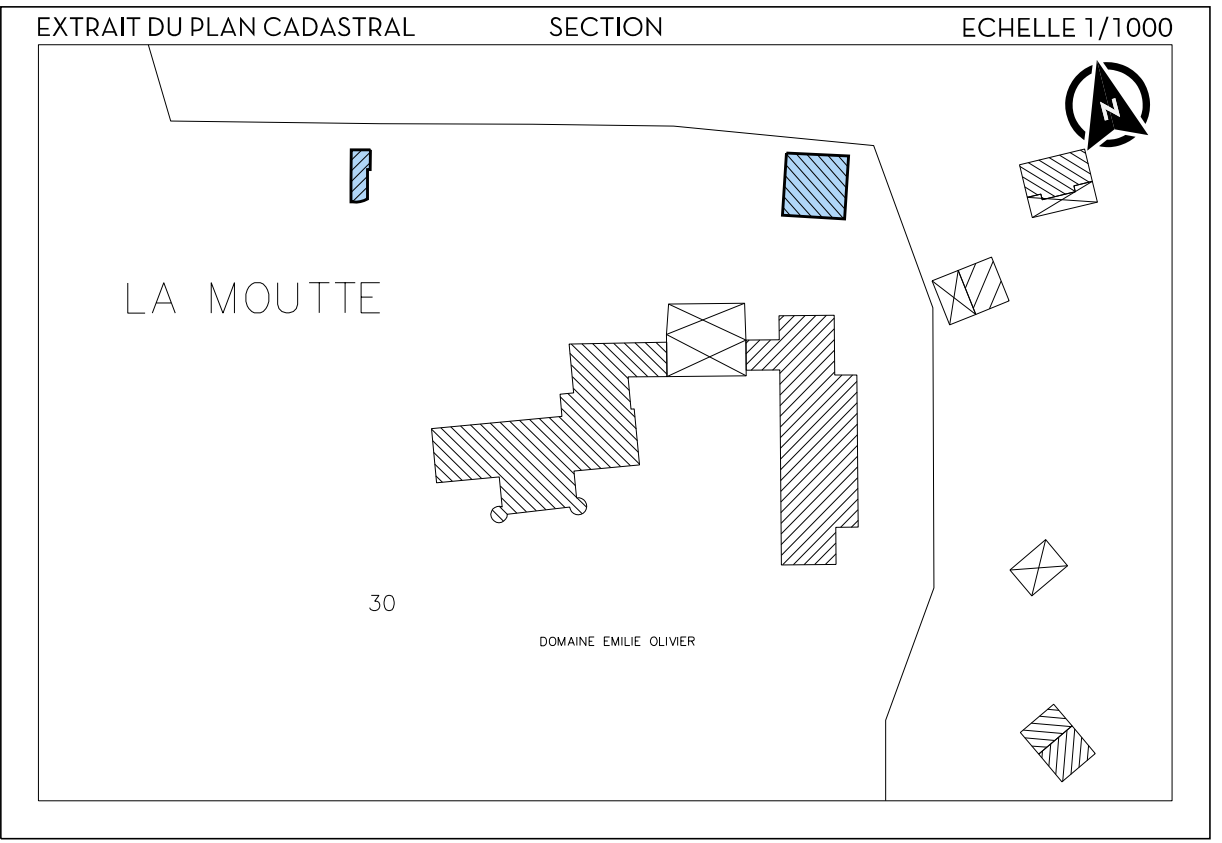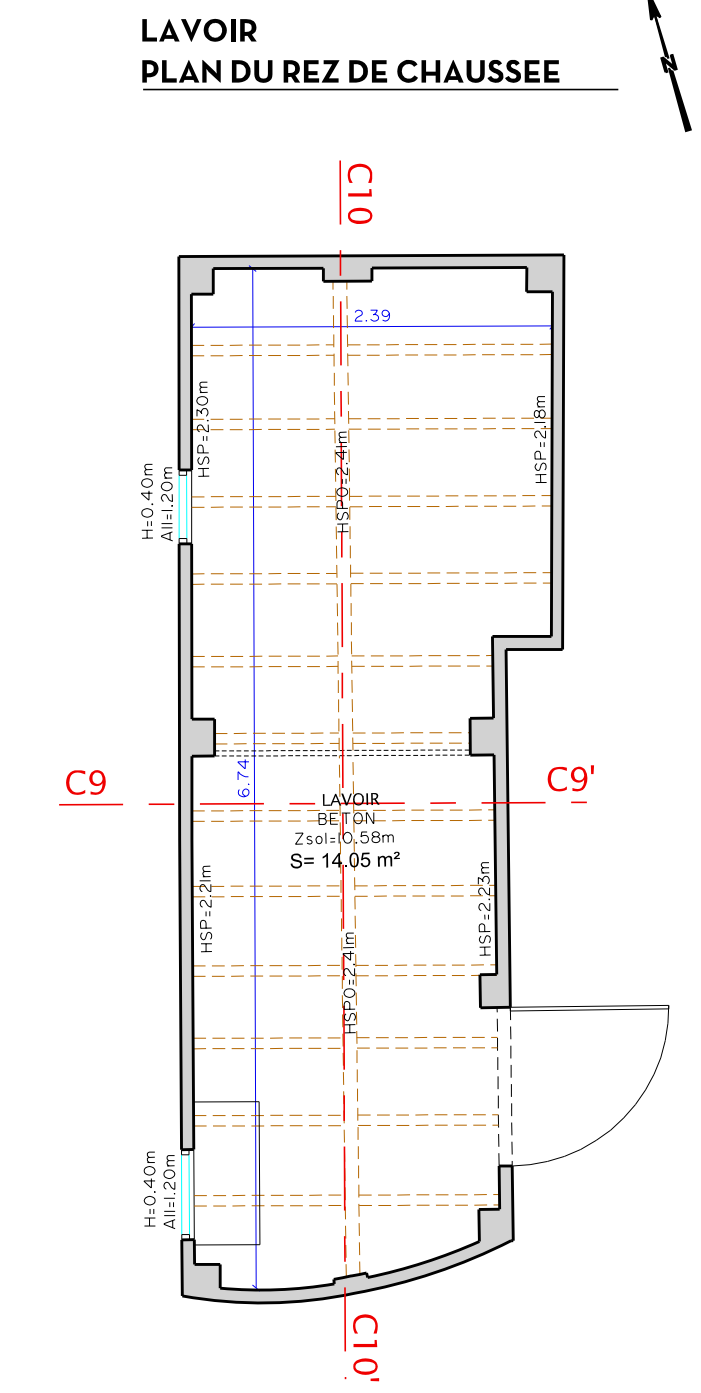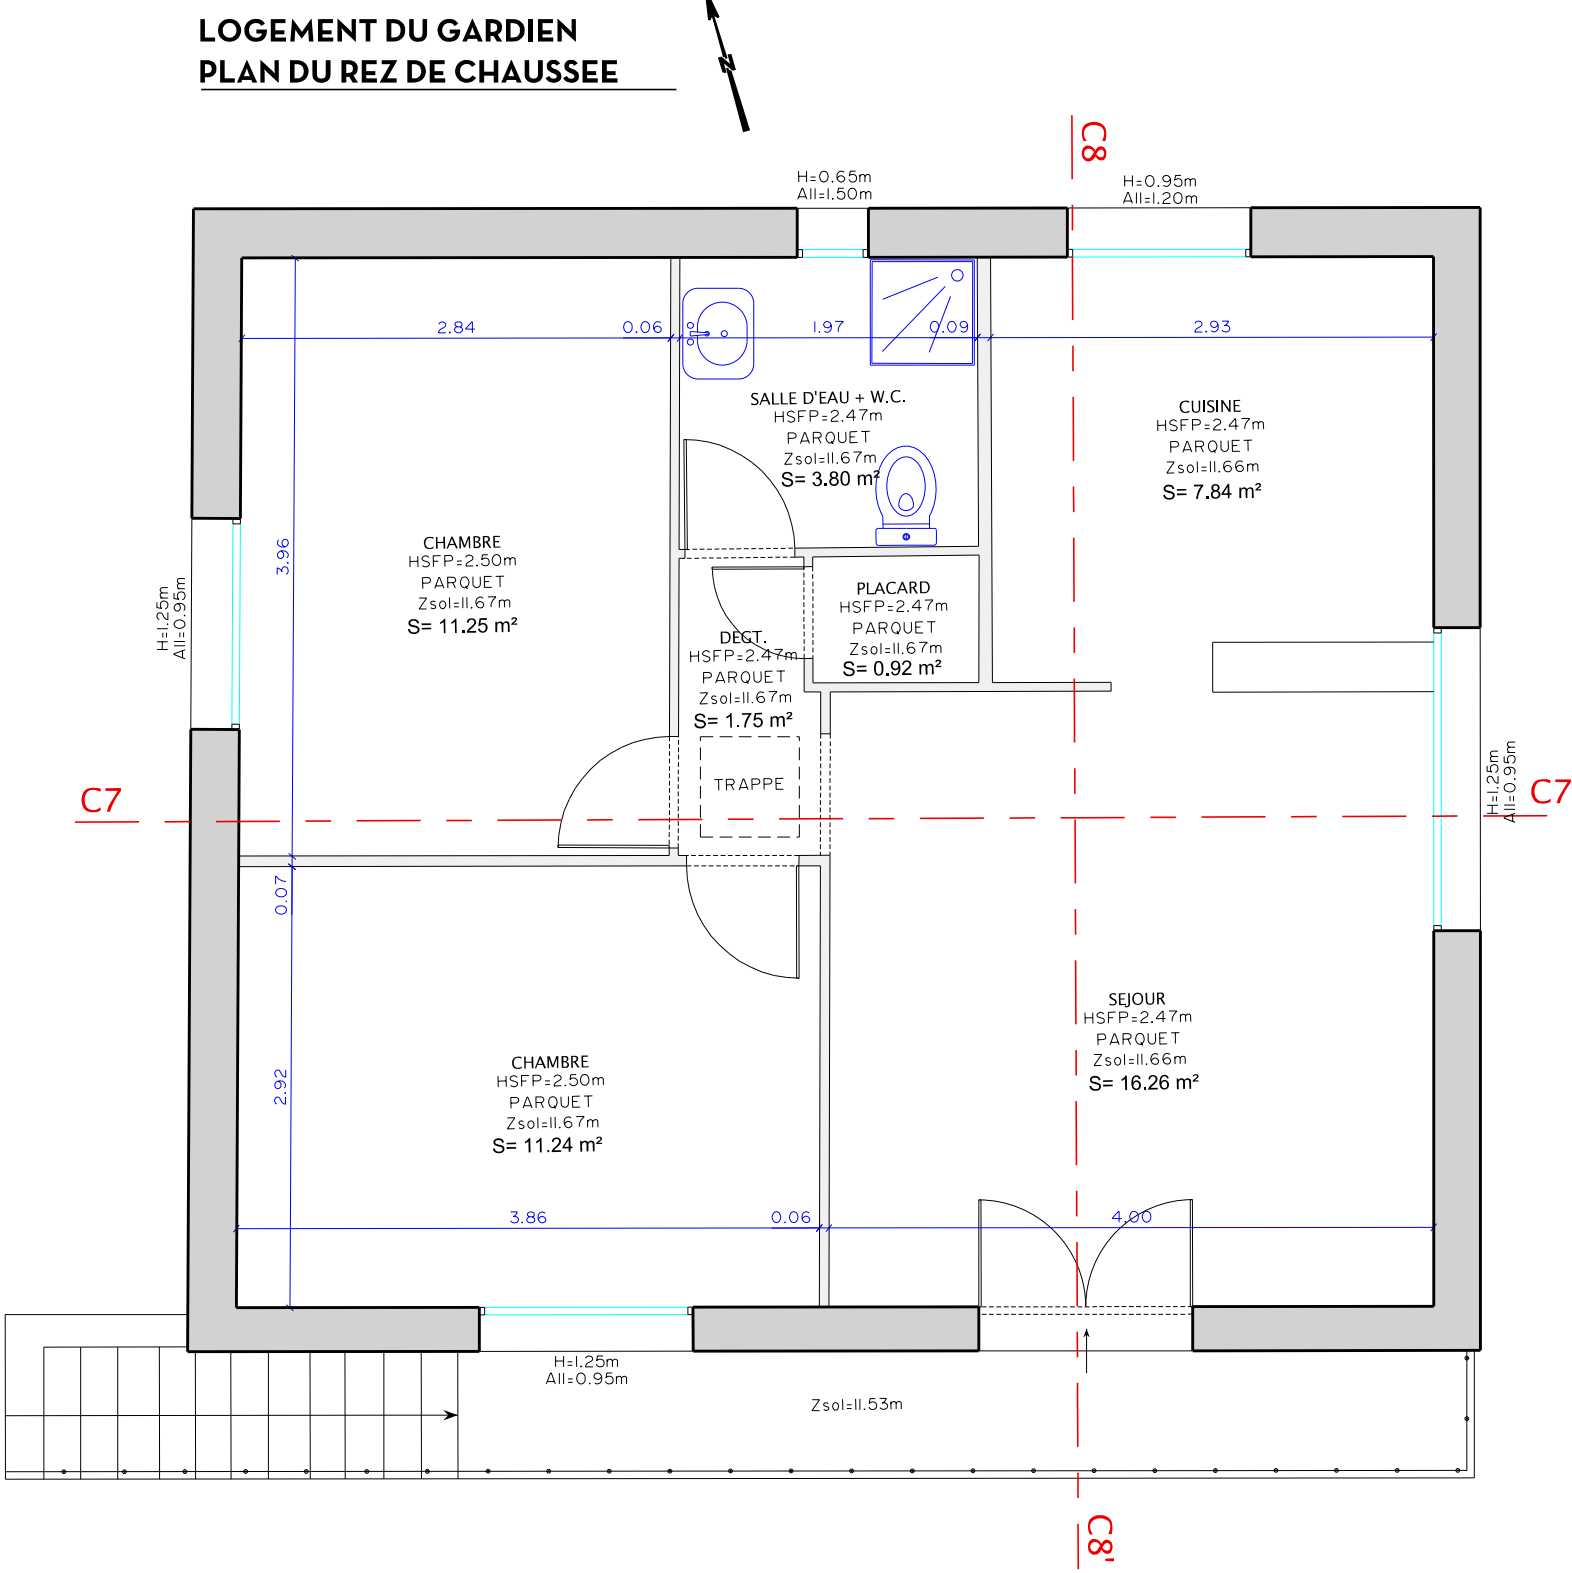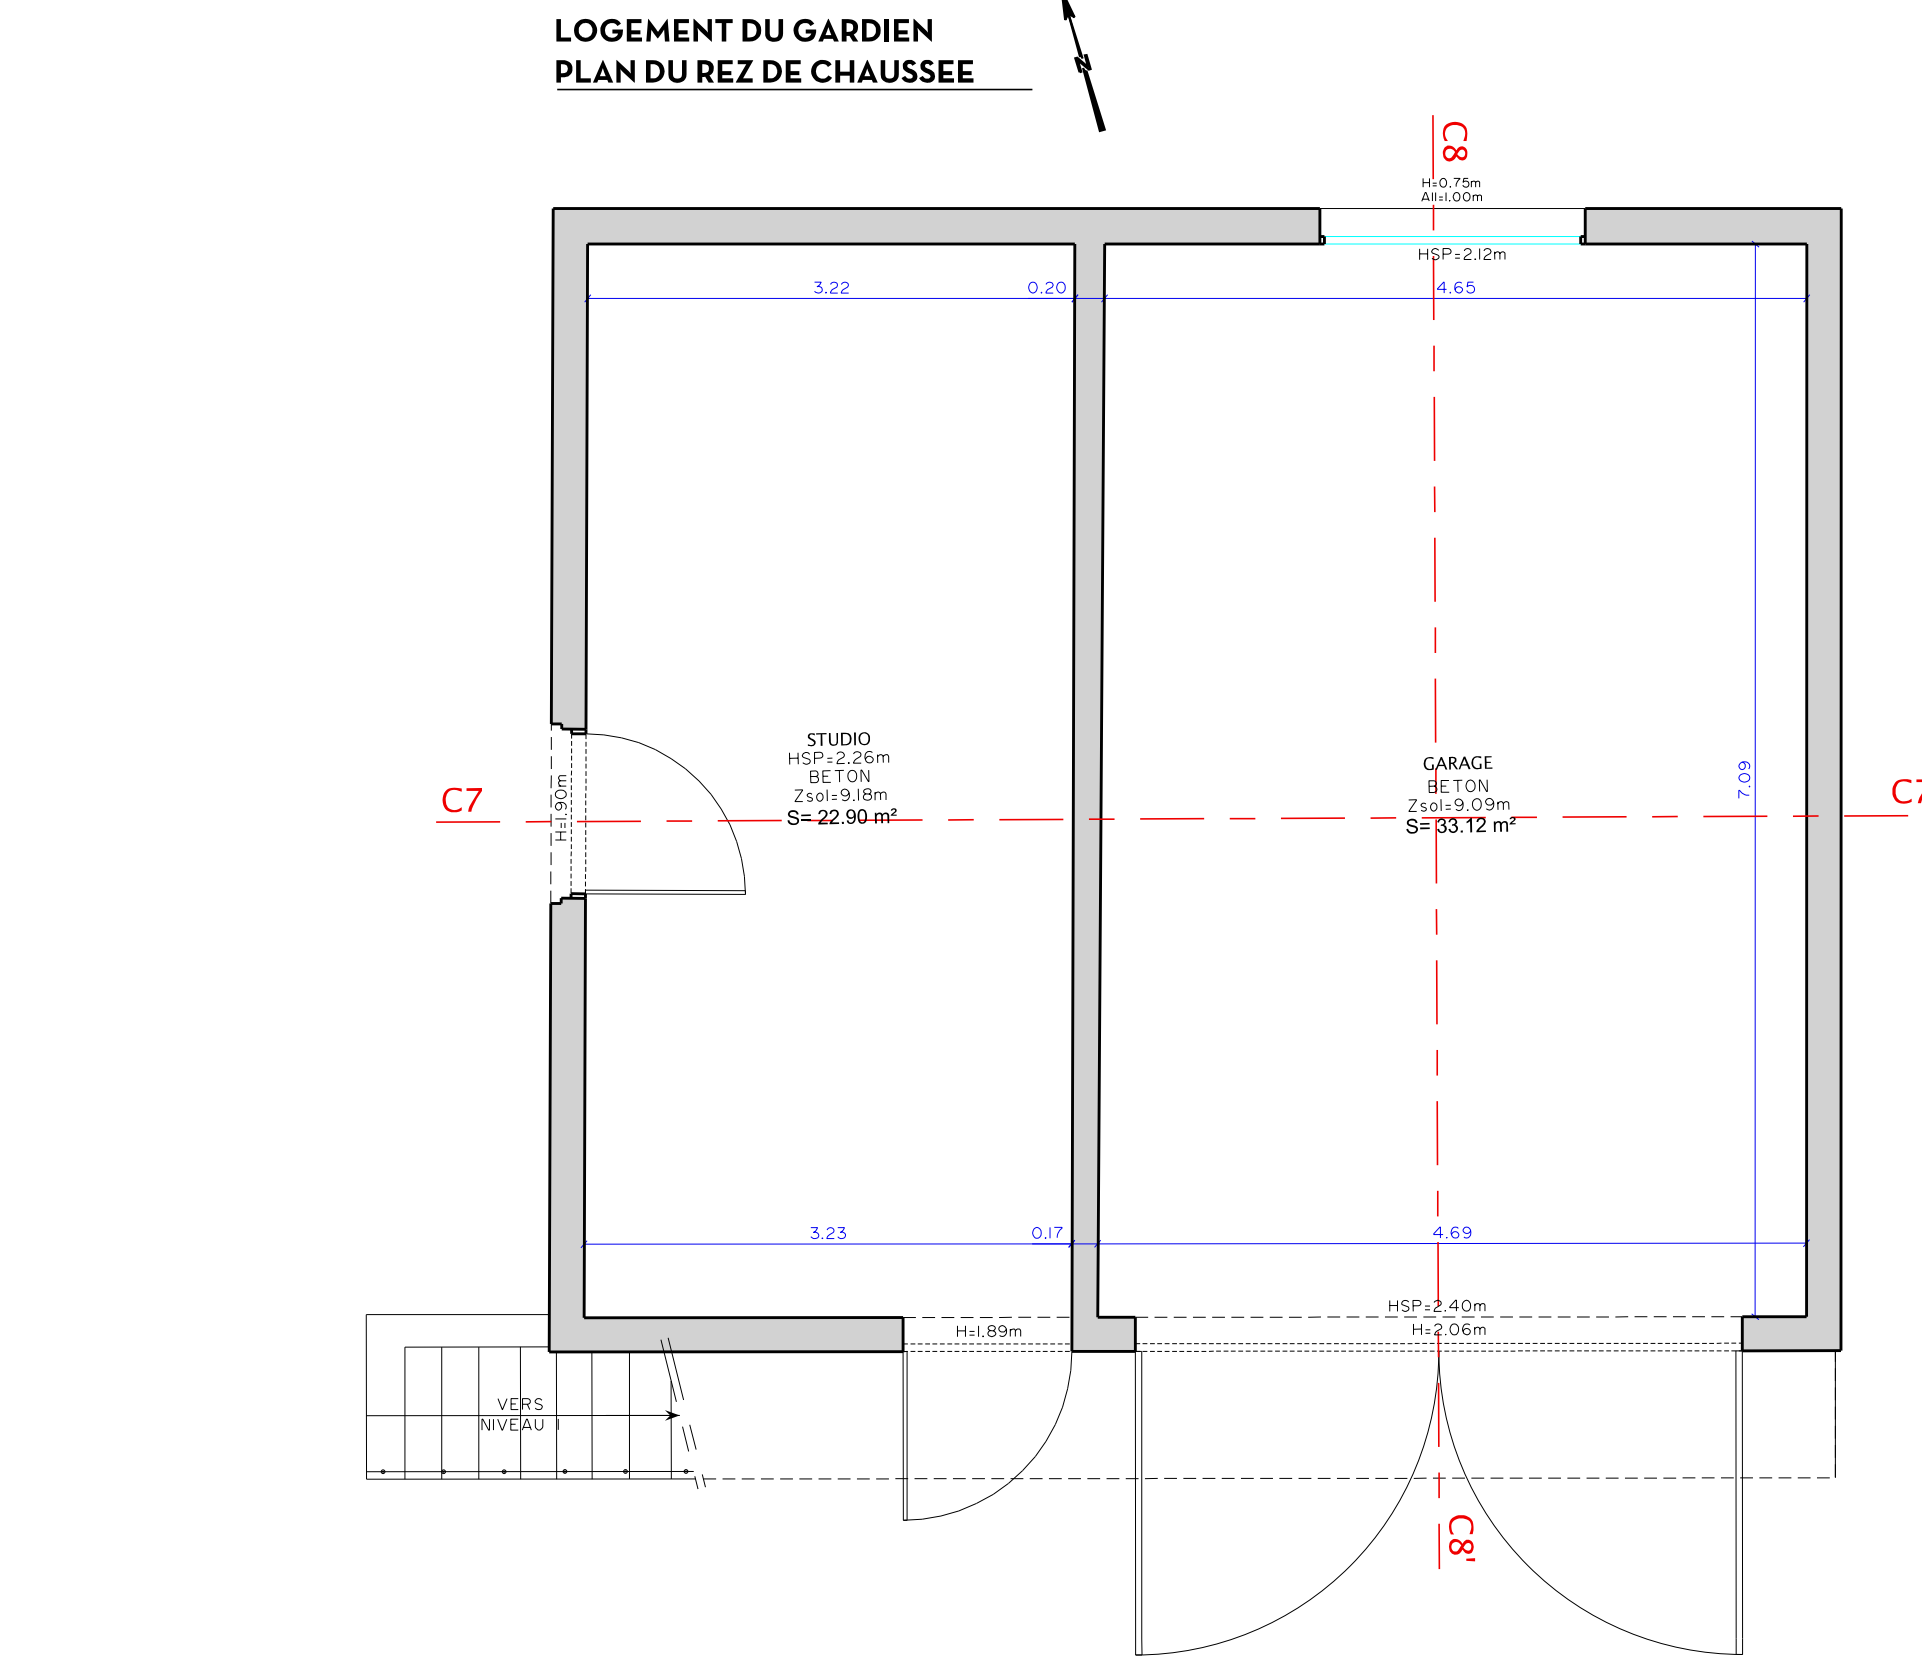

LEGENDE :

HSP=2.90m	HAUTEUR SOUS PLAFOND	MUR PORTEUR
HSP=2.45m	HAUTEUR SOUS FAUX-PLAFOND	CLOISON
HSP=1.90m	HAUTEUR SOUS POUTRE	POUTRE
Alti=0.90m	ALLEE DE LA FENETRE	COTATIONS DES PIECES
H=1.90m	HAUTEUR DE LA FENETRE	SENS MONTANT DES ESCALIERS
	EMPRISE MEZZANINE	PORTES

VALEUR DU DOCUMENT :

GEOREFERENCE :
LES COORDONNEES PLANIMETRIQUES SONT EXPRIMEES DANS LE SYSTEME
GEODESIQUE RGF93 - PROJECTION CONIQUE CONFORME 43.
LES COORDONNEES ALTIMETRIQUES SONT EXPRIMEES DANS LE SYSTEME
D'ALTITUDE NGF-IGN 1969.
ETAT DES LIEUX :
PLAN D'ETAT DES LIEUX ETABLI SUivant UN LEVE REGULIER A L'ECHELLE DU
1/50e EN DATE DU 06/06/2023

