


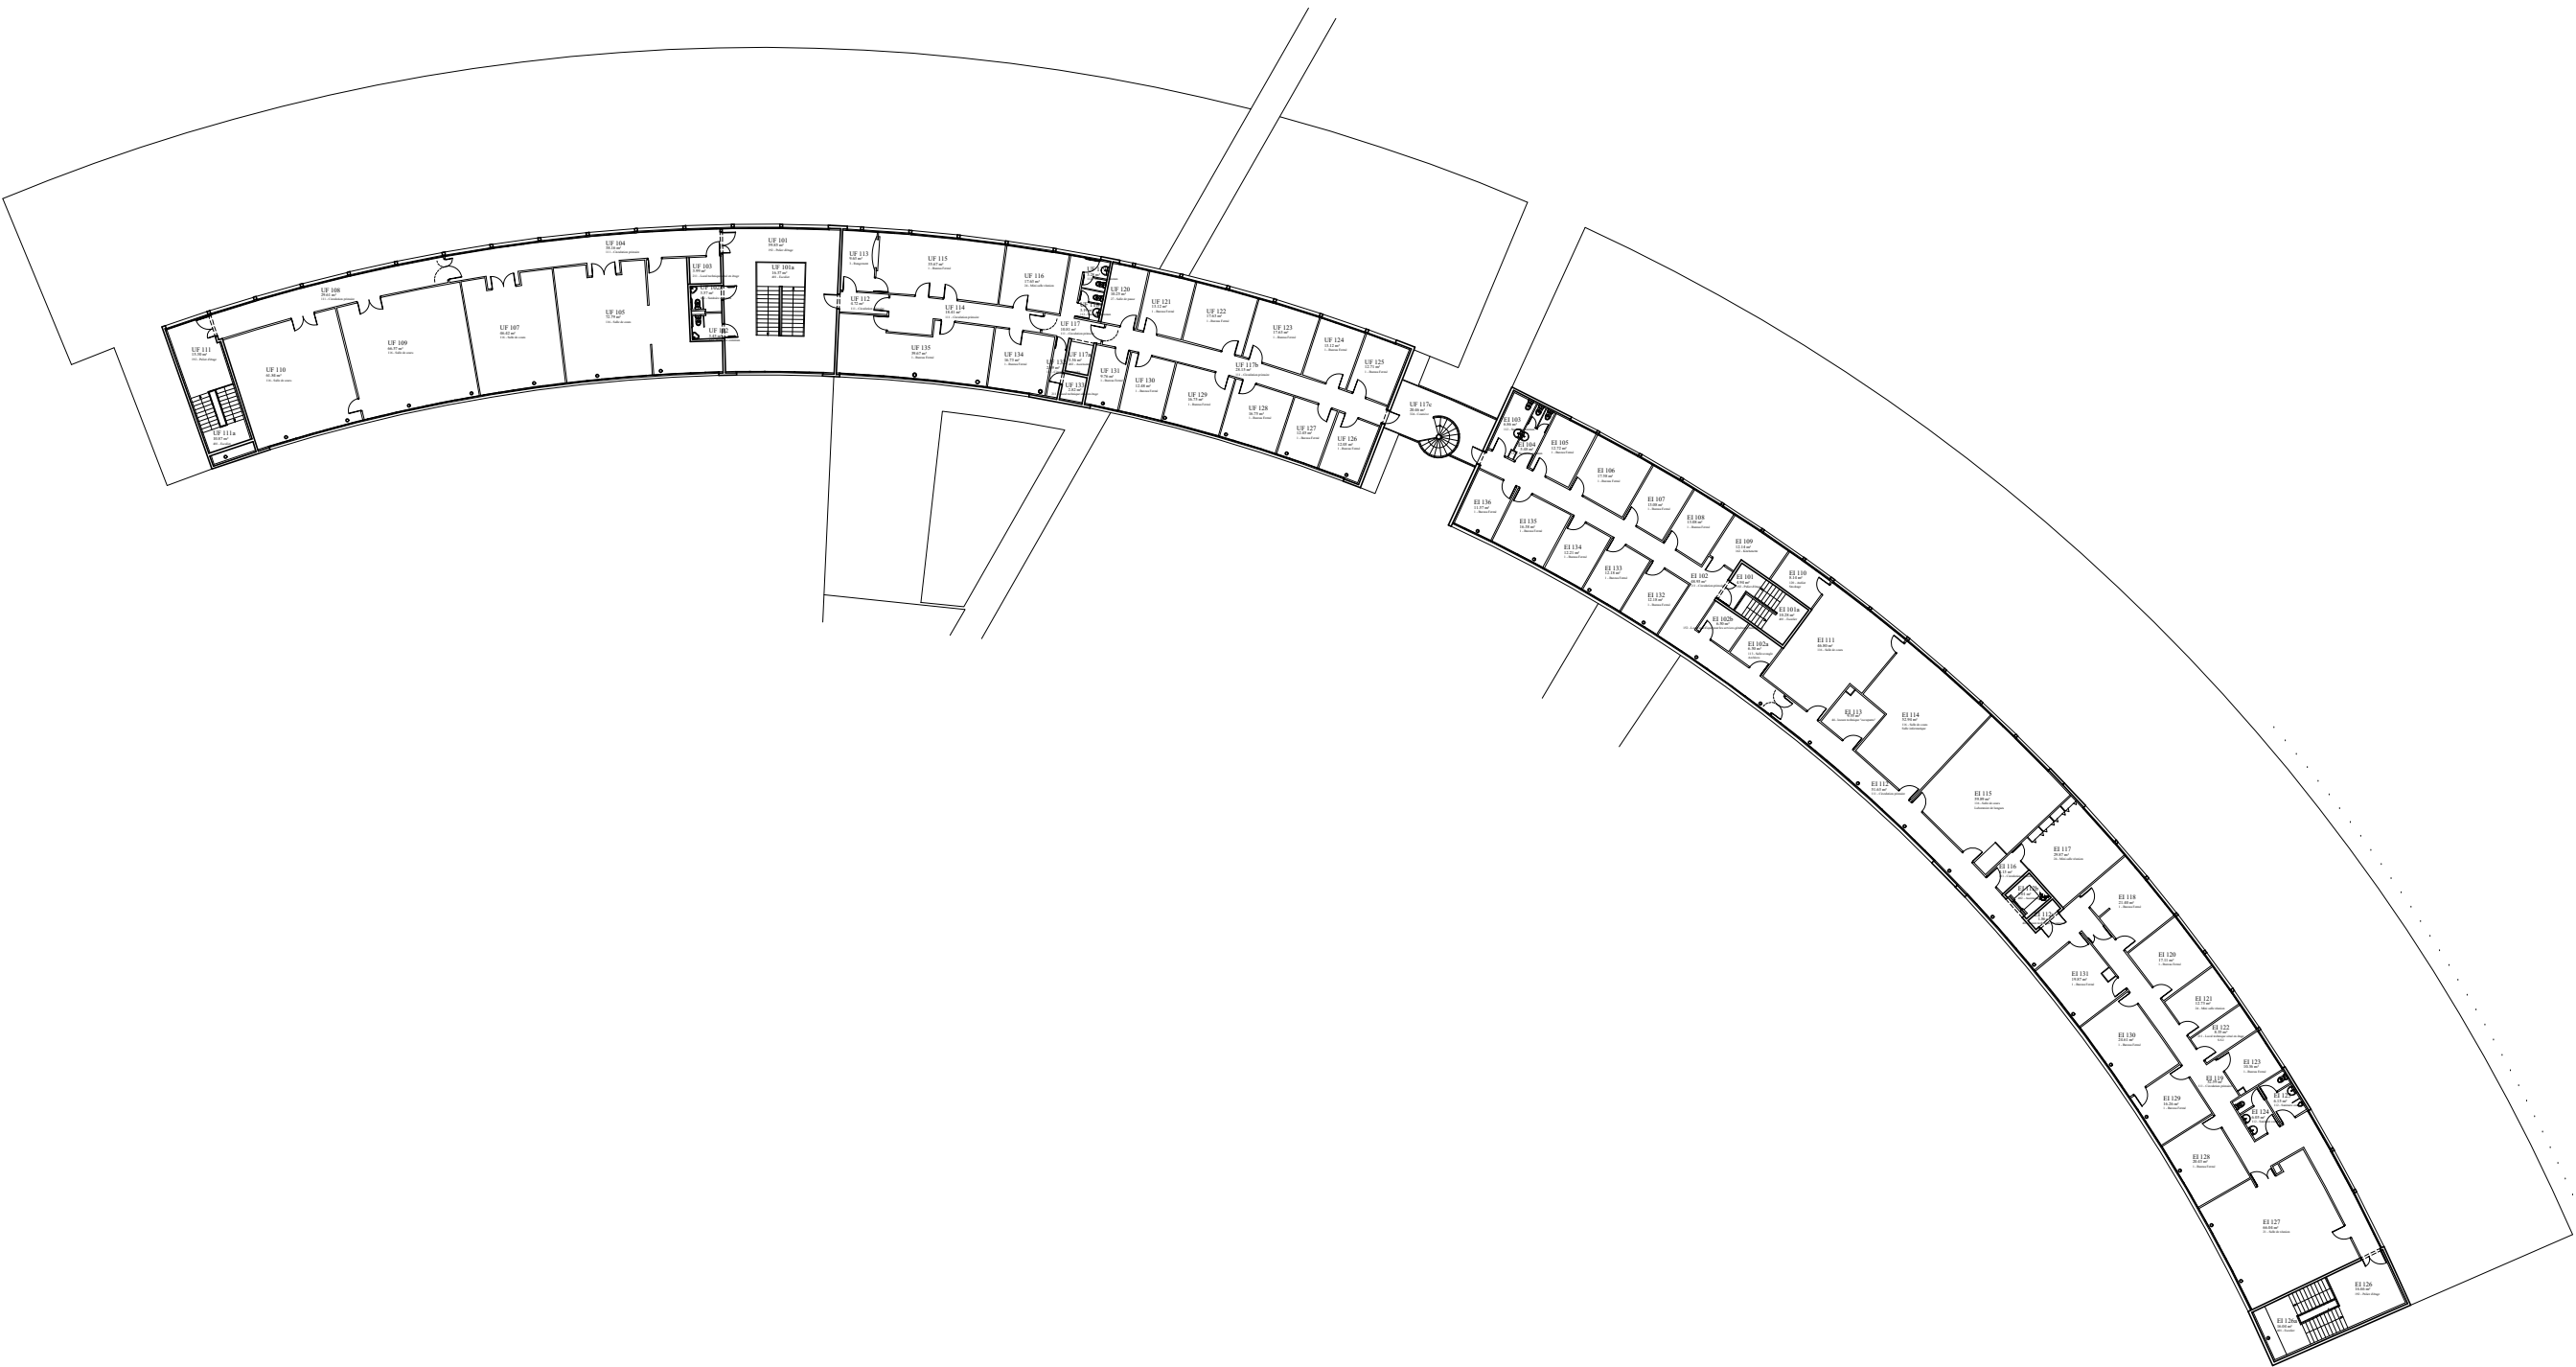

 REPUBLIQUE FRANÇAISE UNIVERSITÉ CAEN NORMANDIE Direction du Patrimoine & de la Logistique Esplanade de la Paix CS 14032 14032 Caen Cedex 5 Tél : 02.31.56.55.71 N°Fichier : XREF_MEI_PLA_R+1_A.dwg Date Création : 23/12/2011 Dessinée par : UNICAEN Ind. A Form. A3 Ech. 1/500 BATIMENT ESIX - UFR LVE PLAN ARCHITECTURE BATIMENT Ind. Date Désignation A 21/04/2021 Edition originale avec cartouche Code Bât : MEI Niv : 1er Etage
--