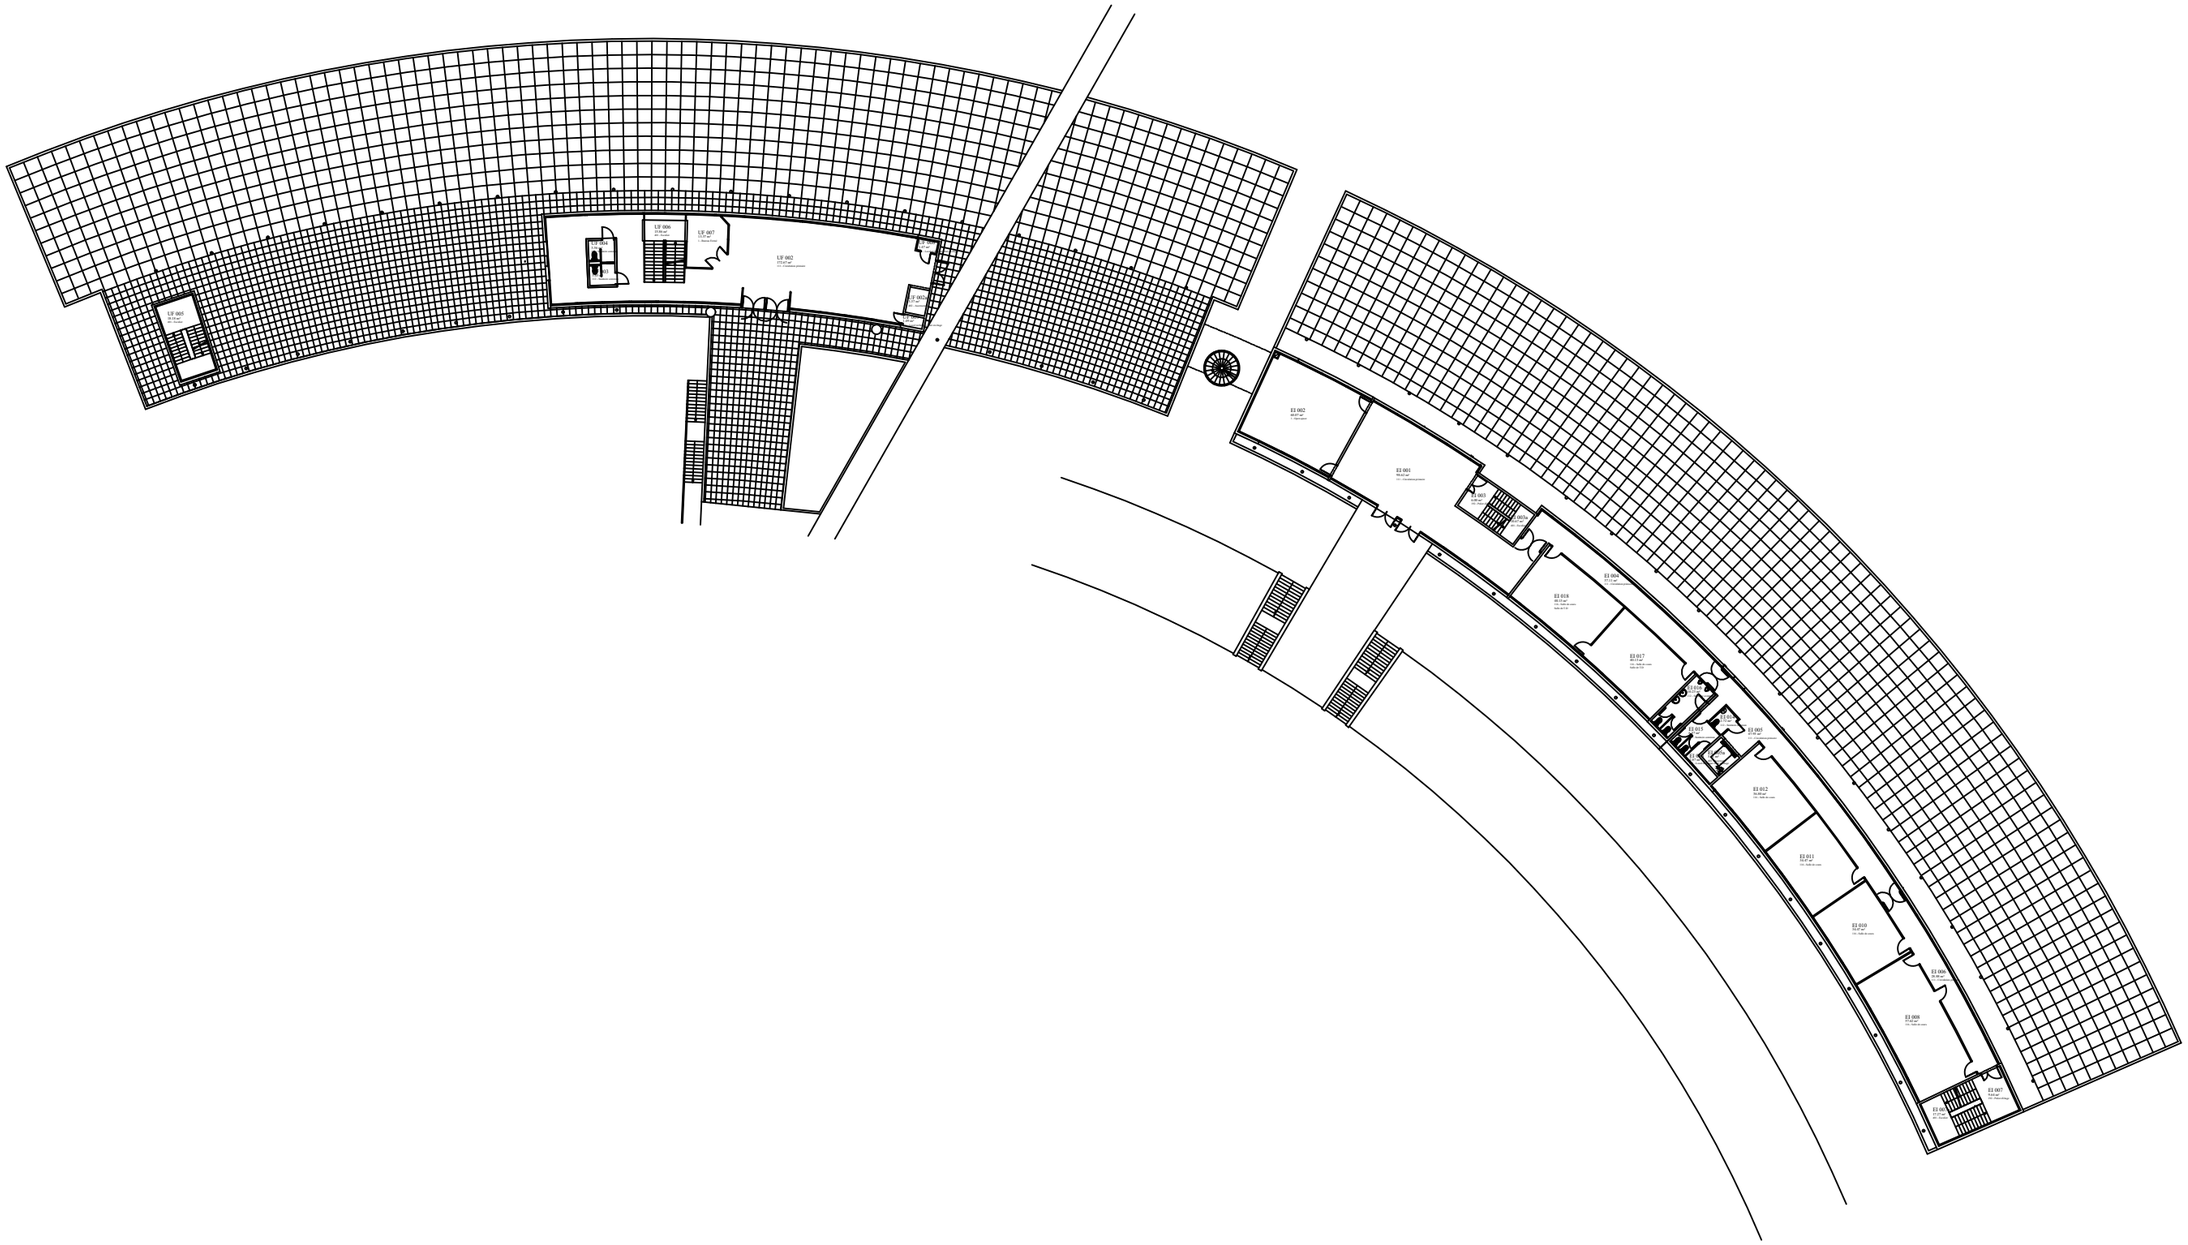

RÉPUBLIQUE FRANÇAISE
Liberté
Égalité
Fraternité

UNICAEN
UNIVERSITÉ CAEN NORMANDIE

Direction du Patrimoine
& de la Logistique

Esplanade de la Paix
CS 14032
14032 Caen Cedex 5
Tél : 02.31.56.55.71

N°Fichier :
XREF_MEI_PLA_RDC_A.dwg

Date Création :
23/12/2011

Dessinée par :
UNICAEN

Ind.	Form.	Ech.
A	A3	1/500

BATIMENT ESIX - UFR LVE

PLAN ARCHITECTURE BATIMENT

Code Bât :
MEI

Niv :
RDC

Ind.	Date	Désignation
A	21/04/2021	Edition originale avec cartouche