


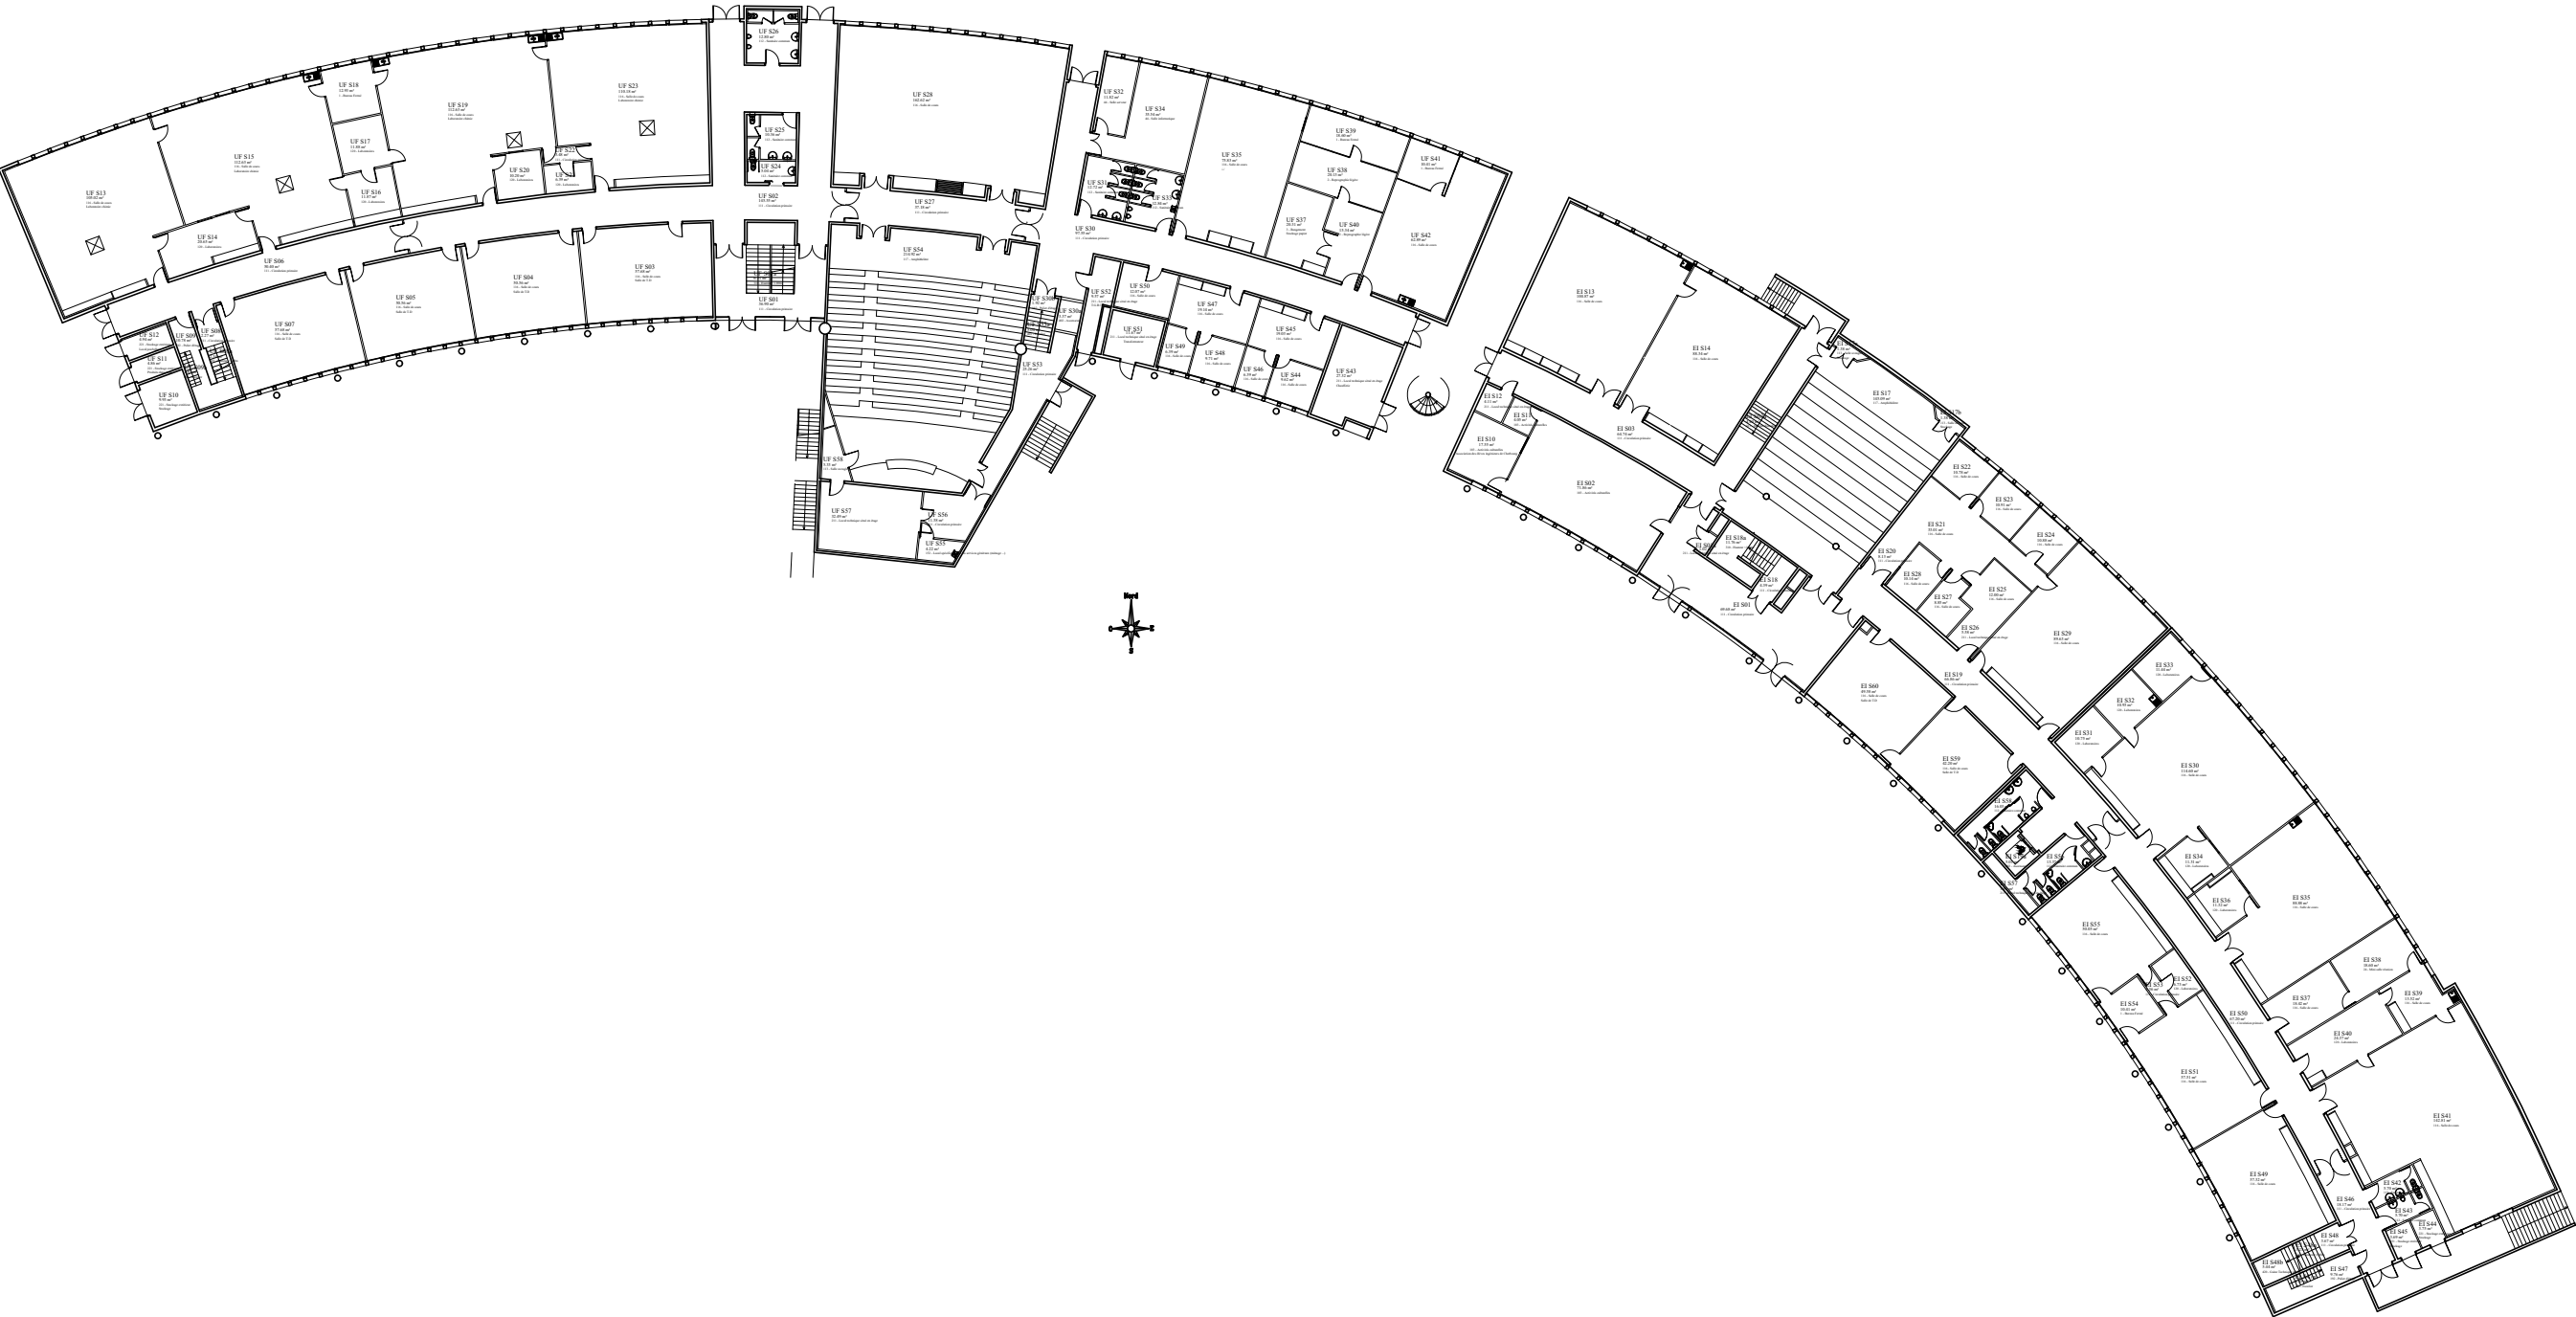

 REPUBLIQUE FRANÇAISE Liberté Egalité Fraternité UNICAEN UNIVERSITÉ CAEN NORMANDIE Direction du Patrimoine & de la Logistique Esplanade de la Paix CS 14032 14032 Caen Cedex 5 Tél : 02.31.56.55.71			N°Fichier : XREF_MEI_PLA_RDJ_A.dwg		BATIMENT ESIX - UFR LVE		Code Bât : MEI
			Date Création : 23/12/2011		PLAN ARCHITECTURE BATIMENT		Niv : REZ DE JARDIN
Dessinée par : UNICAEN			Ind.	Date	Désignation		
			A	21/04/2021	Edition originale avec cartouche		
Ind.	Form.	Ech.					
A	A3	1/500					