


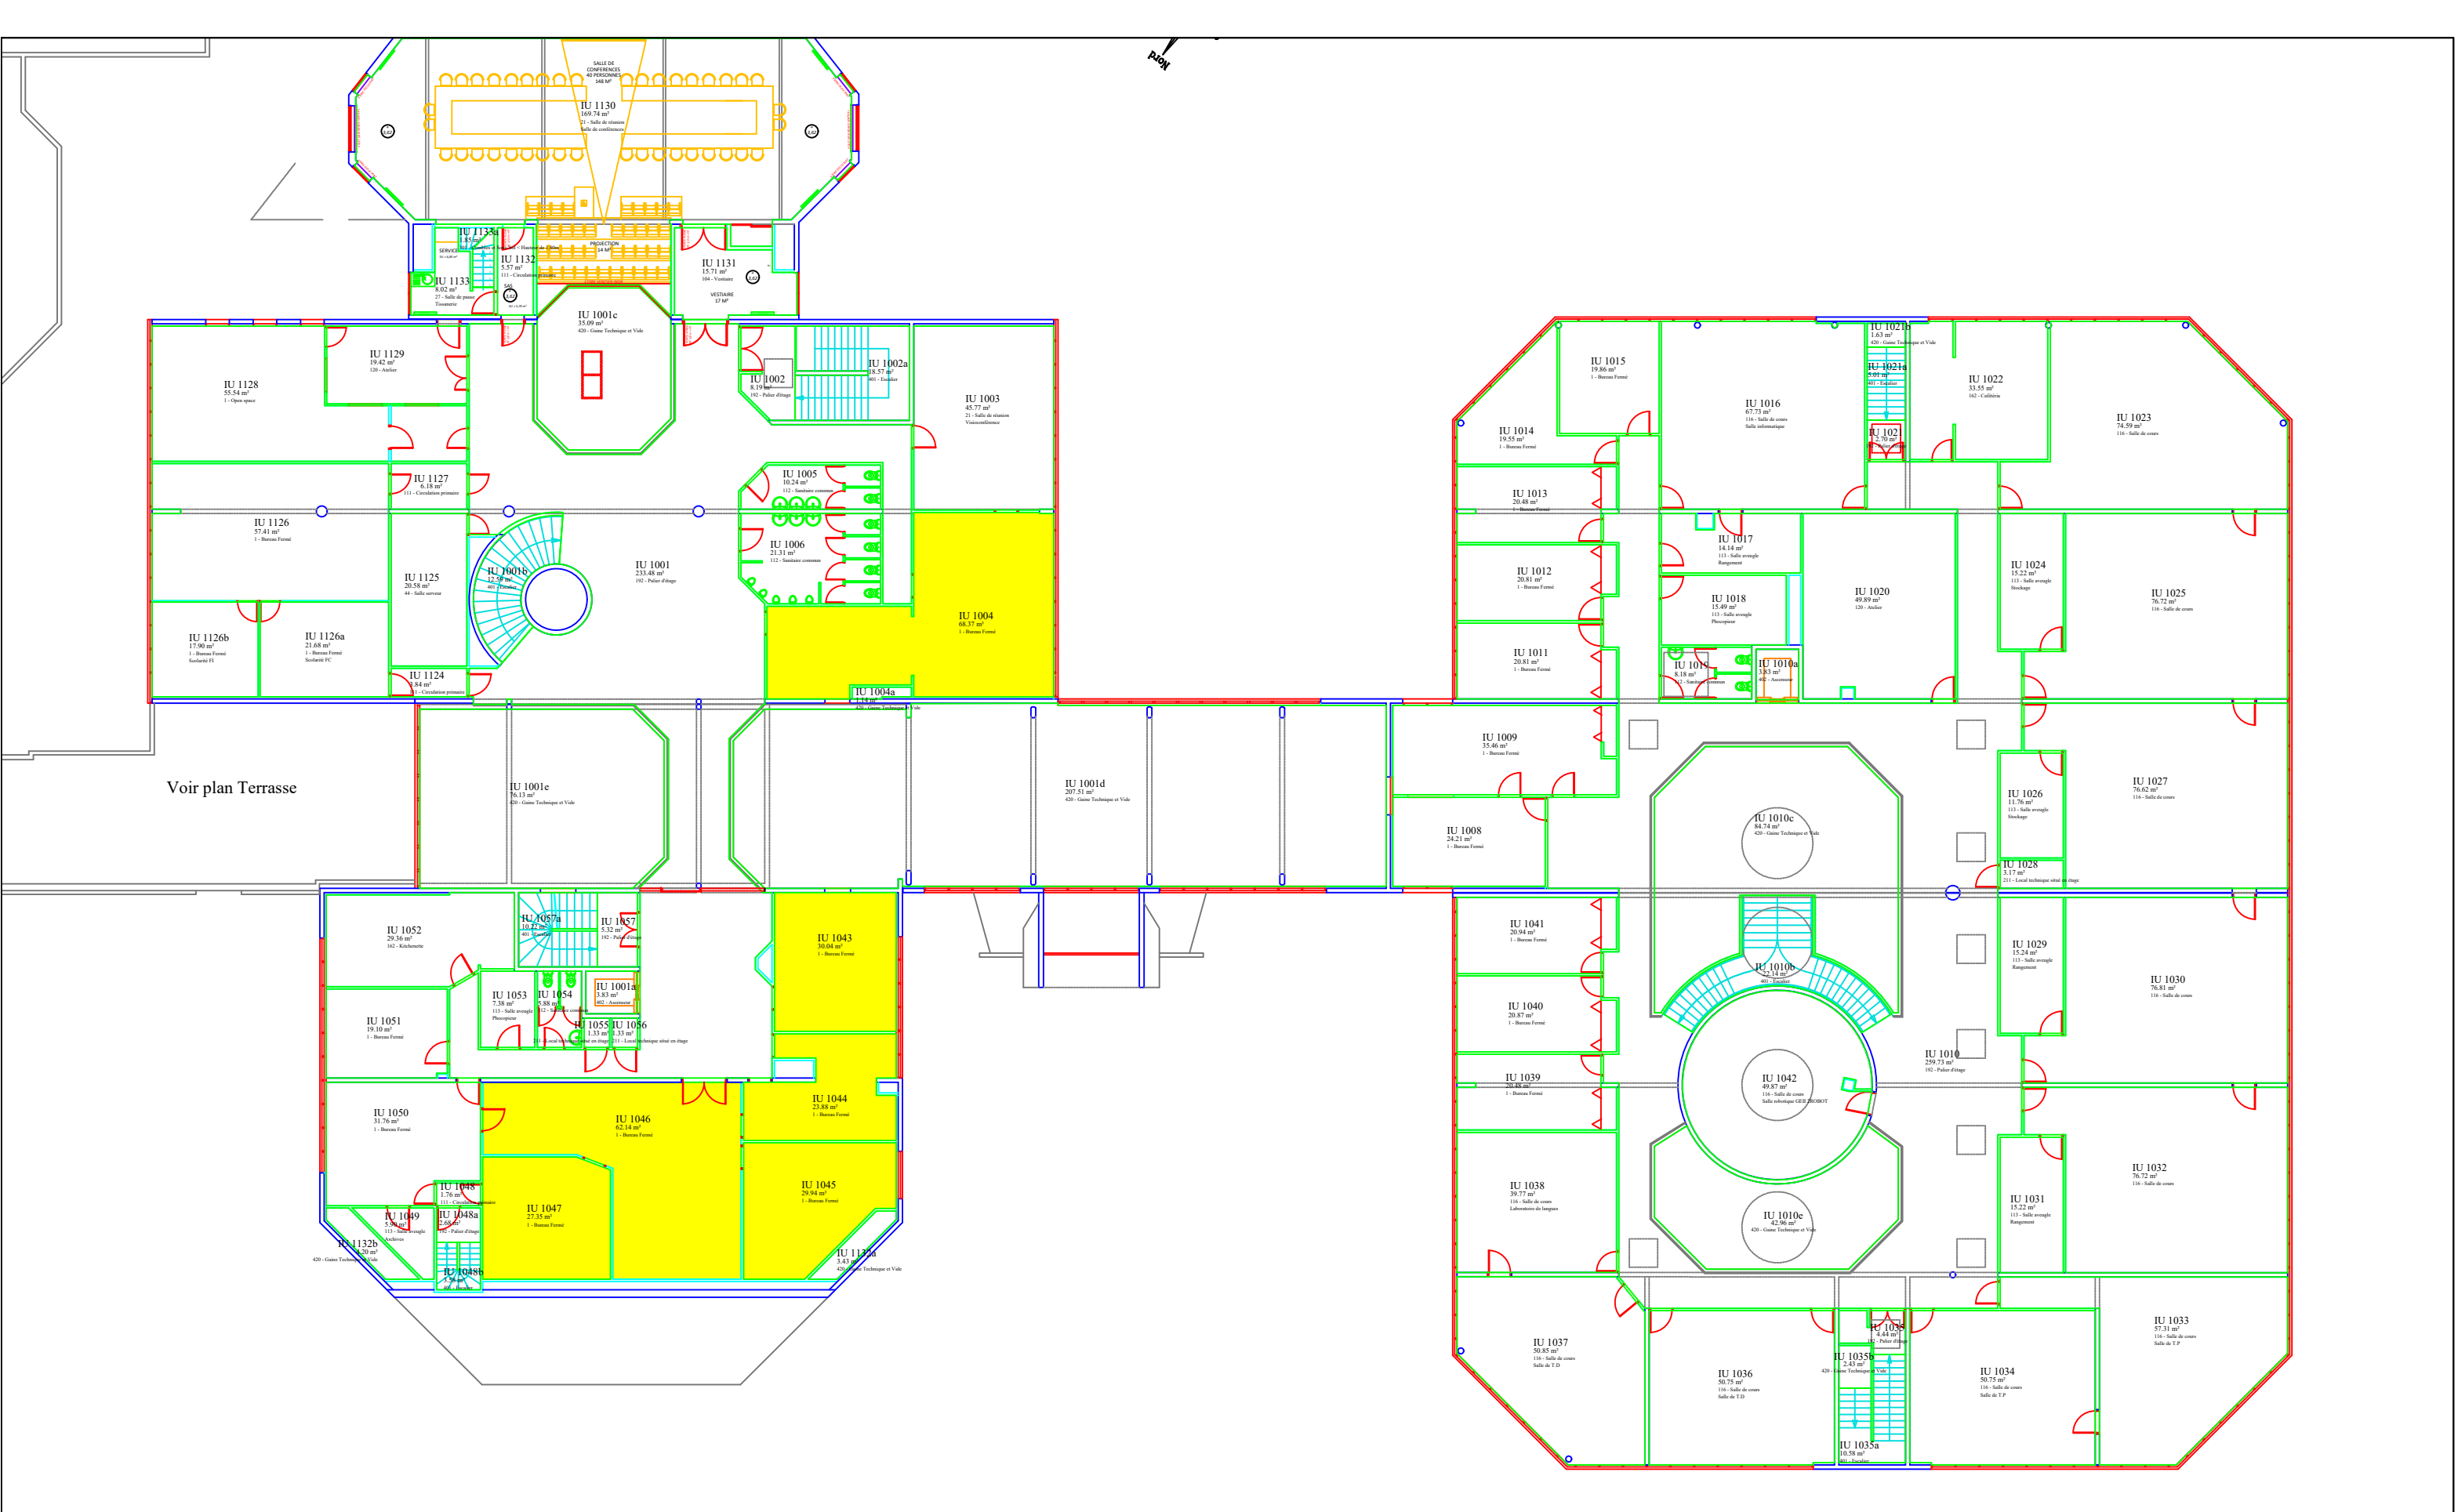

 REPUBLIQUE FRANÇAISE Liberté Égalité Française UNIVERSITÉ CAEN NORMANDIE Direction du Patrimoine & de la Logistique Esplanade de la Paix CS 14032 14032 Caen Cedex 5 Tél : 02.31.56.55.71		N°Fichier : XREF-IU-1.dwg		IUT CHERBOURG		Code Bât : IU
		Date Création : 22/05/2013		Plan Architecture Bâtiment		Niv : 1er étage
Dessinée par : UCBN				Désignation		
Ind. B	Form. A3	Ech. 1/250		Ind.	Date	
				A	19/01/2026	Repérage des salles avec désordres dû aux façades
				B	11/02/2026	Actualisation des pièces concernées