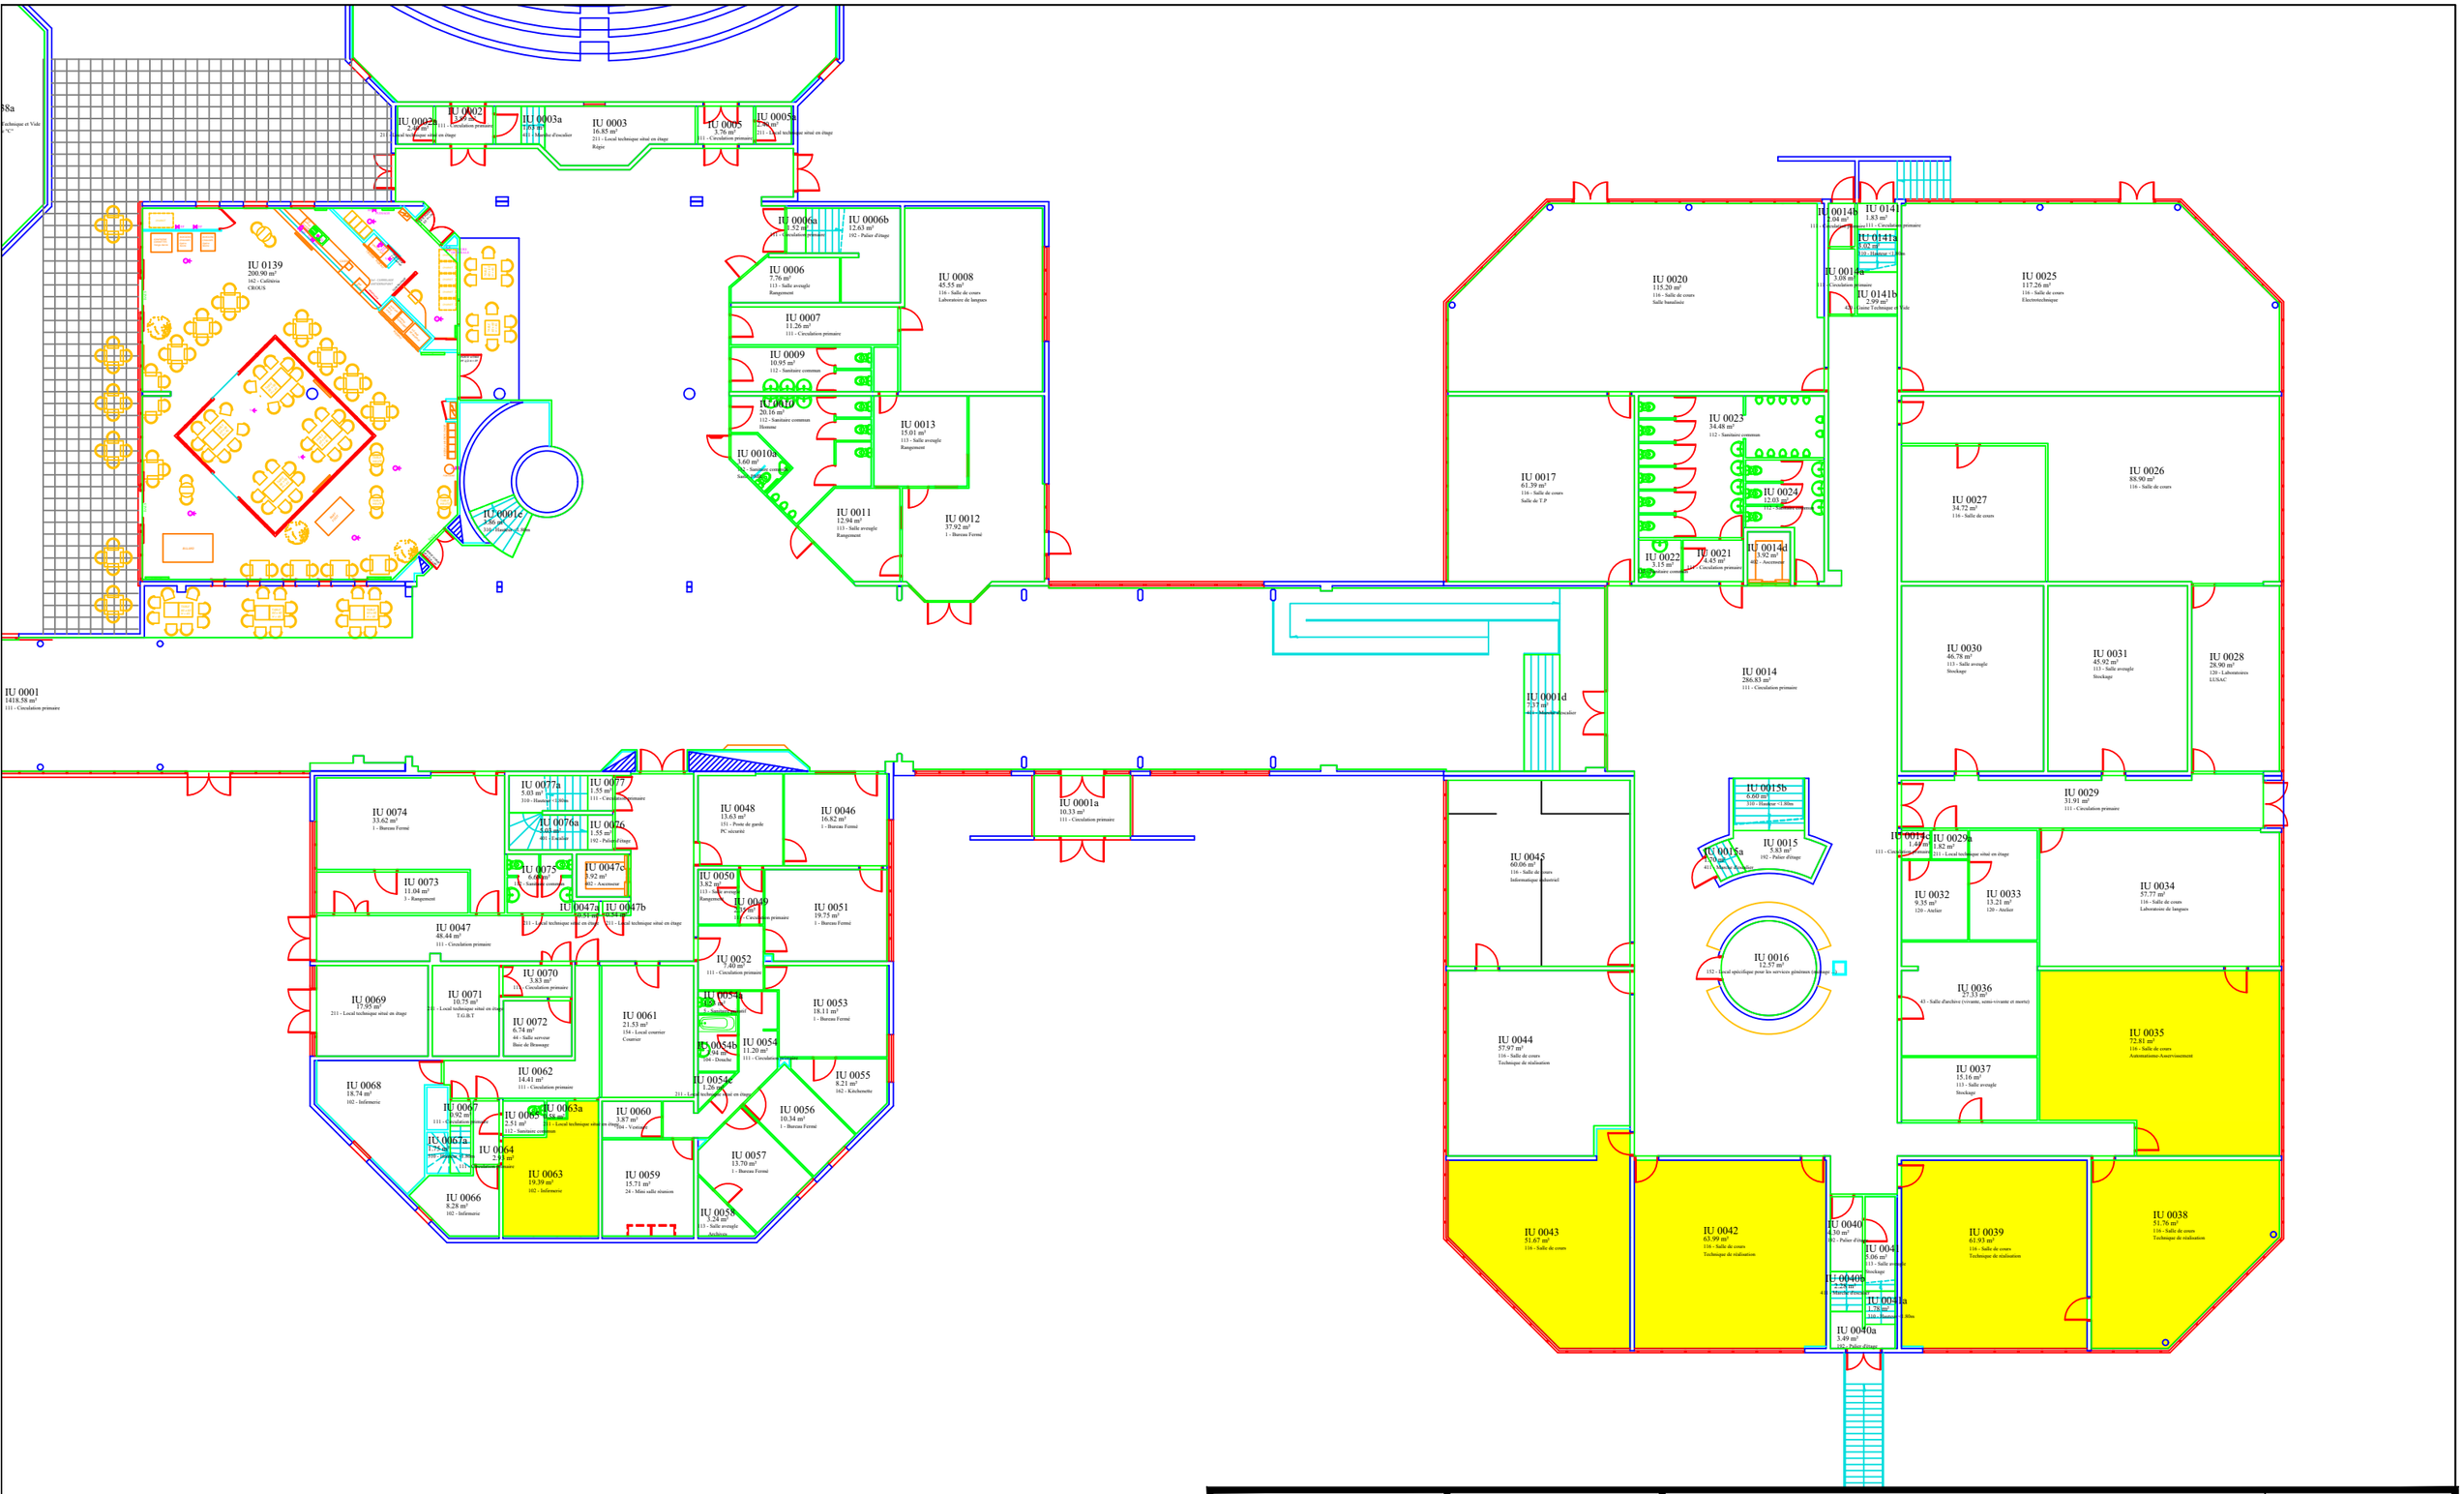

RÉPUBLIQUE FRANÇAISE
Liberté
Égalité
Fraternité

UNICAEN — UNIVERSITÉ CAEN NORMANDIE

Direction du Patrimoine
& de la Logistique

Esplanade de la Paix
CS 14032
14032 Caen Cedex 5
Tél : 02.31.56.55.71

N°Fichier : XREF_MUT_PLA_RDC_A.dwg

Date Création : 22/05/2013

Dessinée par : UNICAEN

Ind.	Form.	Ech.
B	A3	1/250

BATIMENT IUT - CHERBOURG

Plan Architecture Bâtiment

Code Bât : MUT

Niv : RdC

Ind.	Date	Désignation
A	19/01/2026	Repérage des salles avec désordres dû aux façades
B	11/02/2026	Actualisation des pièces concernées