


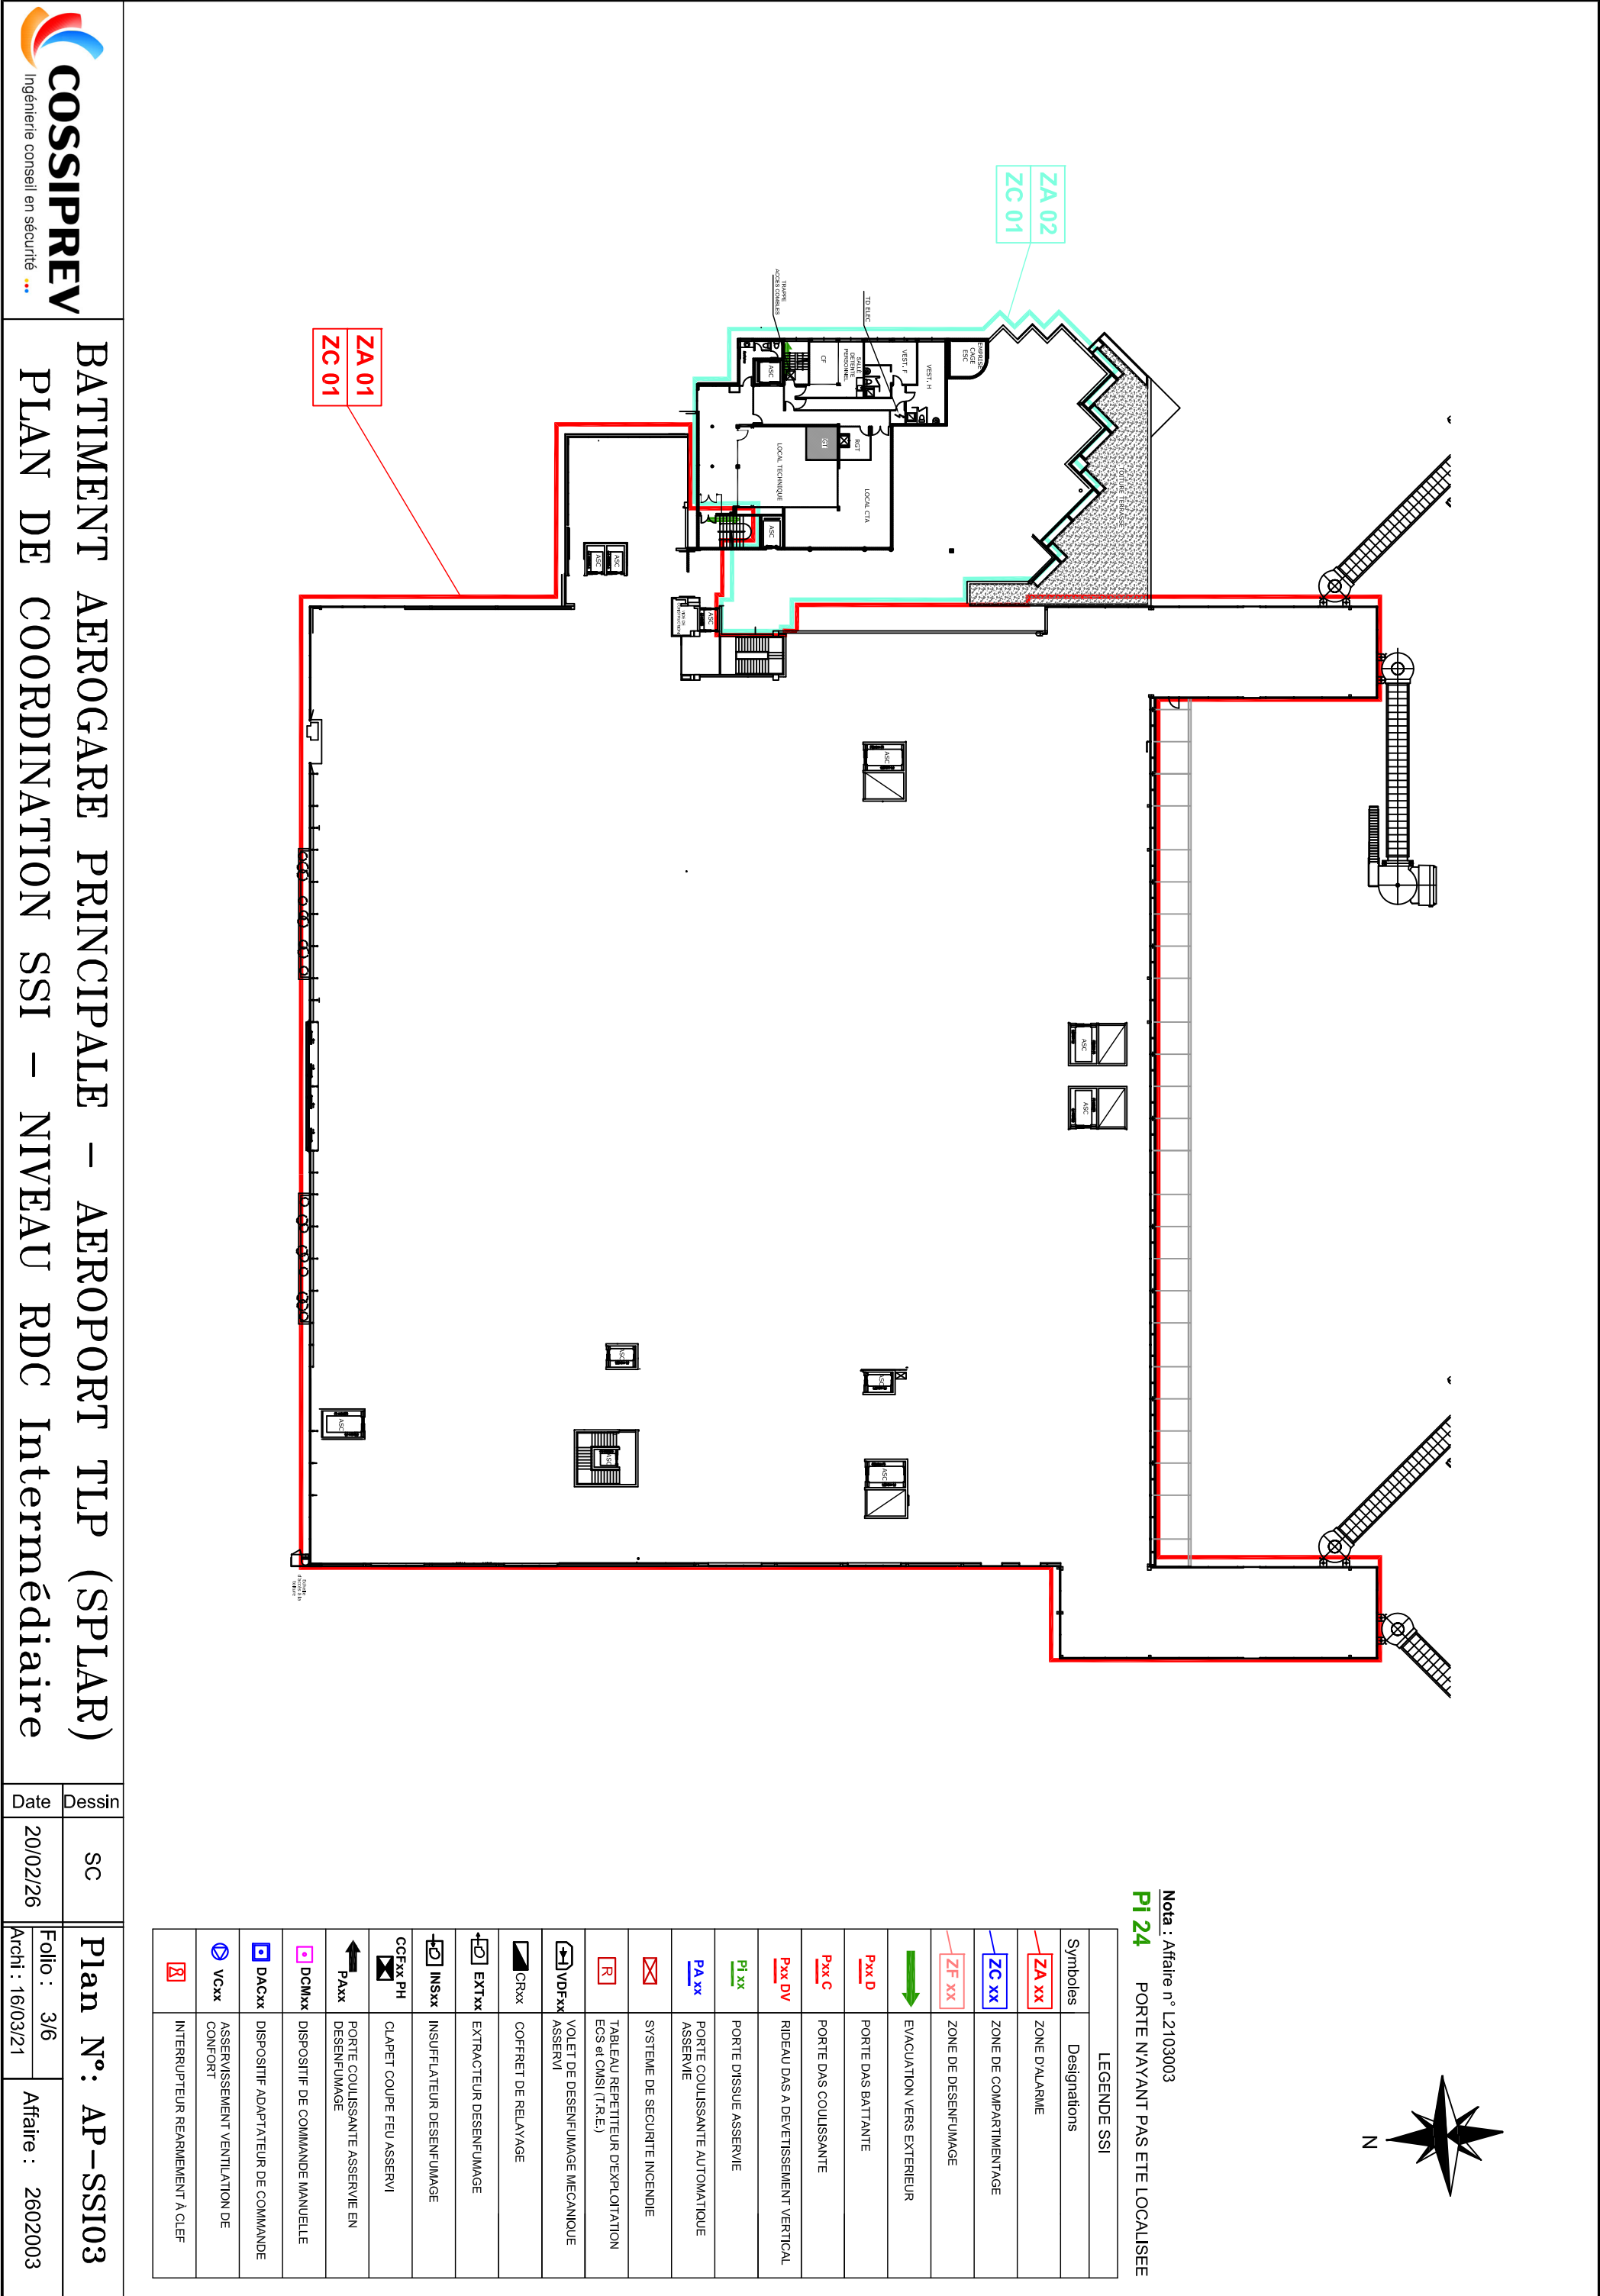

Nota : Affaire n° L2103003

Pi 24 PORTE N'AYANT PAS ETE LOCALISEE

| LEGENDE SSI                                                          |                                                        |
|----------------------------------------------------------------------|--------------------------------------------------------|
| Symbols                                                              | Designations                                           |
| <span style="border: 1px solid red; padding: 2px;">ZA xx</span>      | ZONE D'ALARME                                          |
| <span style="border: 1px solid blue; padding: 2px;">ZC xx</span>     | ZONE DE COMPARTIMENTAGE                                |
| <span style="border: 1px solid red; padding: 2px;">ZF xx</span>      | ZONE DE DESENFUMAGE                                    |
| <span style="color: green;">➔</span>                                 | EVACUATION VERS EXTERIEUR                              |
| <span style="border: 1px solid red; padding: 2px;">Pxx D</span>      | PORTE DAS BATTANTE                                     |
| <span style="border: 1px solid red; padding: 2px;">Pxx C</span>      | PORTE DAS COULISSANTE                                  |
| <span style="border: 1px solid red; padding: 2px;">Pxx DV</span>     | RIDEAU DAS A DEVETISSEMENT VERTICAL                    |
| <span style="color: green;">PI xx</span>                             | PORTE DISSUE ASSERVIE                                  |
| <span style="border: 1px solid blue; padding: 2px;">PA xx</span>     | PORTE COULISSANTE AUTOMATIQUE ASSERVIE                 |
| <span style="border: 1px solid red; padding: 2px;">R</span>          | SYSTEME DE SECURITE INCENDIE                           |
| <span style="border: 1px solid red; padding: 2px;">VDFxx</span>      | TABIEAU REPETITEUR D'EXPLOITATION ECS et CMSI (I.R.E.) |
| <span style="border: 1px solid black; padding: 2px;">VDFxx</span>    | VOLET DE DESENFUMAGE MECANIQUE ASSERVIE                |
| <span style="border: 1px solid black; padding: 2px;">CRxx</span>     | COFFRET DE RELAYAGE                                    |
| <span style="border: 1px solid black; padding: 2px;">EXTxx</span>    | EXTRACTEUR DESENFUMAGE                                 |
| <span style="border: 1px solid black; padding: 2px;">INSxx</span>    | INSUFFLEATEUR DESENFUMAGE                              |
| <span style="border: 1px solid black; padding: 2px;">CCFxx PH</span> | CLAPET COUPE FEU ASSERVIE                              |
| <span style="border: 1px solid black; padding: 2px;">Paxx</span>     | PORTE COULISSANTE ASSERVIE EN DESENFUMAGE              |
| <span style="border: 1px solid black; padding: 2px;">DCMxx</span>    | DISPOSITIF DE COMMANDE MANUELLE                        |
| <span style="border: 1px solid black; padding: 2px;">DACxx</span>    | DISPOSITIF ADAPTATEUR DE COMMANDE                      |
| <span style="border: 1px solid black; padding: 2px;">VCxx</span>     | ASSERVISSEMENT VENTILATION DE CONFORT                  |
| <span style="border: 1px solid black; padding: 2px;">I</span>        | INTERRUPTEUR REARMEMENT A CLEF                         |

 **COSSIPREV**  
Ingénierie conseil en sécurité

BATIMENT AEROGARE PRINCIPALE – AEROPORT TLP (SPLAR)  
PLAN DE COORDINATION SSI – NIVEAU RDC Intermédiaire

|        |          |
|--------|----------|
| Dessin | SC       |
| Date   | 20/02/26 |

Plan N°: AP–SSI03

|                |                   |
|----------------|-------------------|
| Folio : 3/6    | Affaire : 2602003 |
| Arch: 16/03/21 |                   |

[illegible]

Nota : Affaire n° L2103003

Pi 24 PORTE N'AYANT PAS ETE LOCALISEE

| LEGENDE SSI |                                                       |
|-------------|-------------------------------------------------------|
| Symbols     | Designations                                          |
|             | ZONE D'ALARME                                         |
|             | ZONE DE COMPARTIMENTAGE                               |
|             | ZONE DE DESENFUMAGE                                   |
|             | EVACUATION VERS EXTERIEUR                             |
|             | PORTE DAS BATTANTE                                    |
|             | PORTE DAS COULISSANTE                                 |
|             | RIDEAU DAS A DEVETISSEMENT VERTICAL                   |
|             | PORTE DISSUE ASSERVIE                                 |
|             | PORTE COULISSANTE AUTOMATIQUE ASSERVIE                |
|             | SISTEME DE SECURITE INCENDIE                          |
|             | TABOLEU REPETTEUR D'EXPLOITATION ECS et CMSI (I.R.E.) |
|             | VOLET DE DESENFUMAGE MECANIQUE ASSERVIE               |
|             | COFFRET DE RELAYAGE                                   |
|             | EXTRACTEUR DESENFUMAGE                                |
|             | INSUFFLATEUR DESENFUMAGE                              |
|             | CLAPET COUPE FEU ASSERVIE                             |
|             | PORTE COULISSANTE ASSERVIE EN DESENFUMAGE             |
|             | DISPOSITIF DE COMMANDE MANUELLE                       |
|             | DISPOSITIF ADAPTATEUR DE COMMANDE                     |
|             | ASSERVISSEMENT VENTILATION DE CONFORT                 |
|             | INTERRUPTEUR REARMEMENT A CLEF                        |

ZA 01  
ZC 01

ZA 02  
ZC 01

 **COSSIPREV**  
Ingénierie conseil en sécurité

BATIMENT AEROGARE PRINCIPALE – AEROPORT TLP (SPLAR)  
PLAN DE COORDINATION SSI – NIVEAU RDC Intermédiaire

|             |                   |                   |
|-------------|-------------------|-------------------|
| Dessin      | SC                | Plan N°: AP–SSI03 |
| Date        | 20/02/26          |                   |
| Folio : 3/6 | Affaire : 2602003 |                   |