


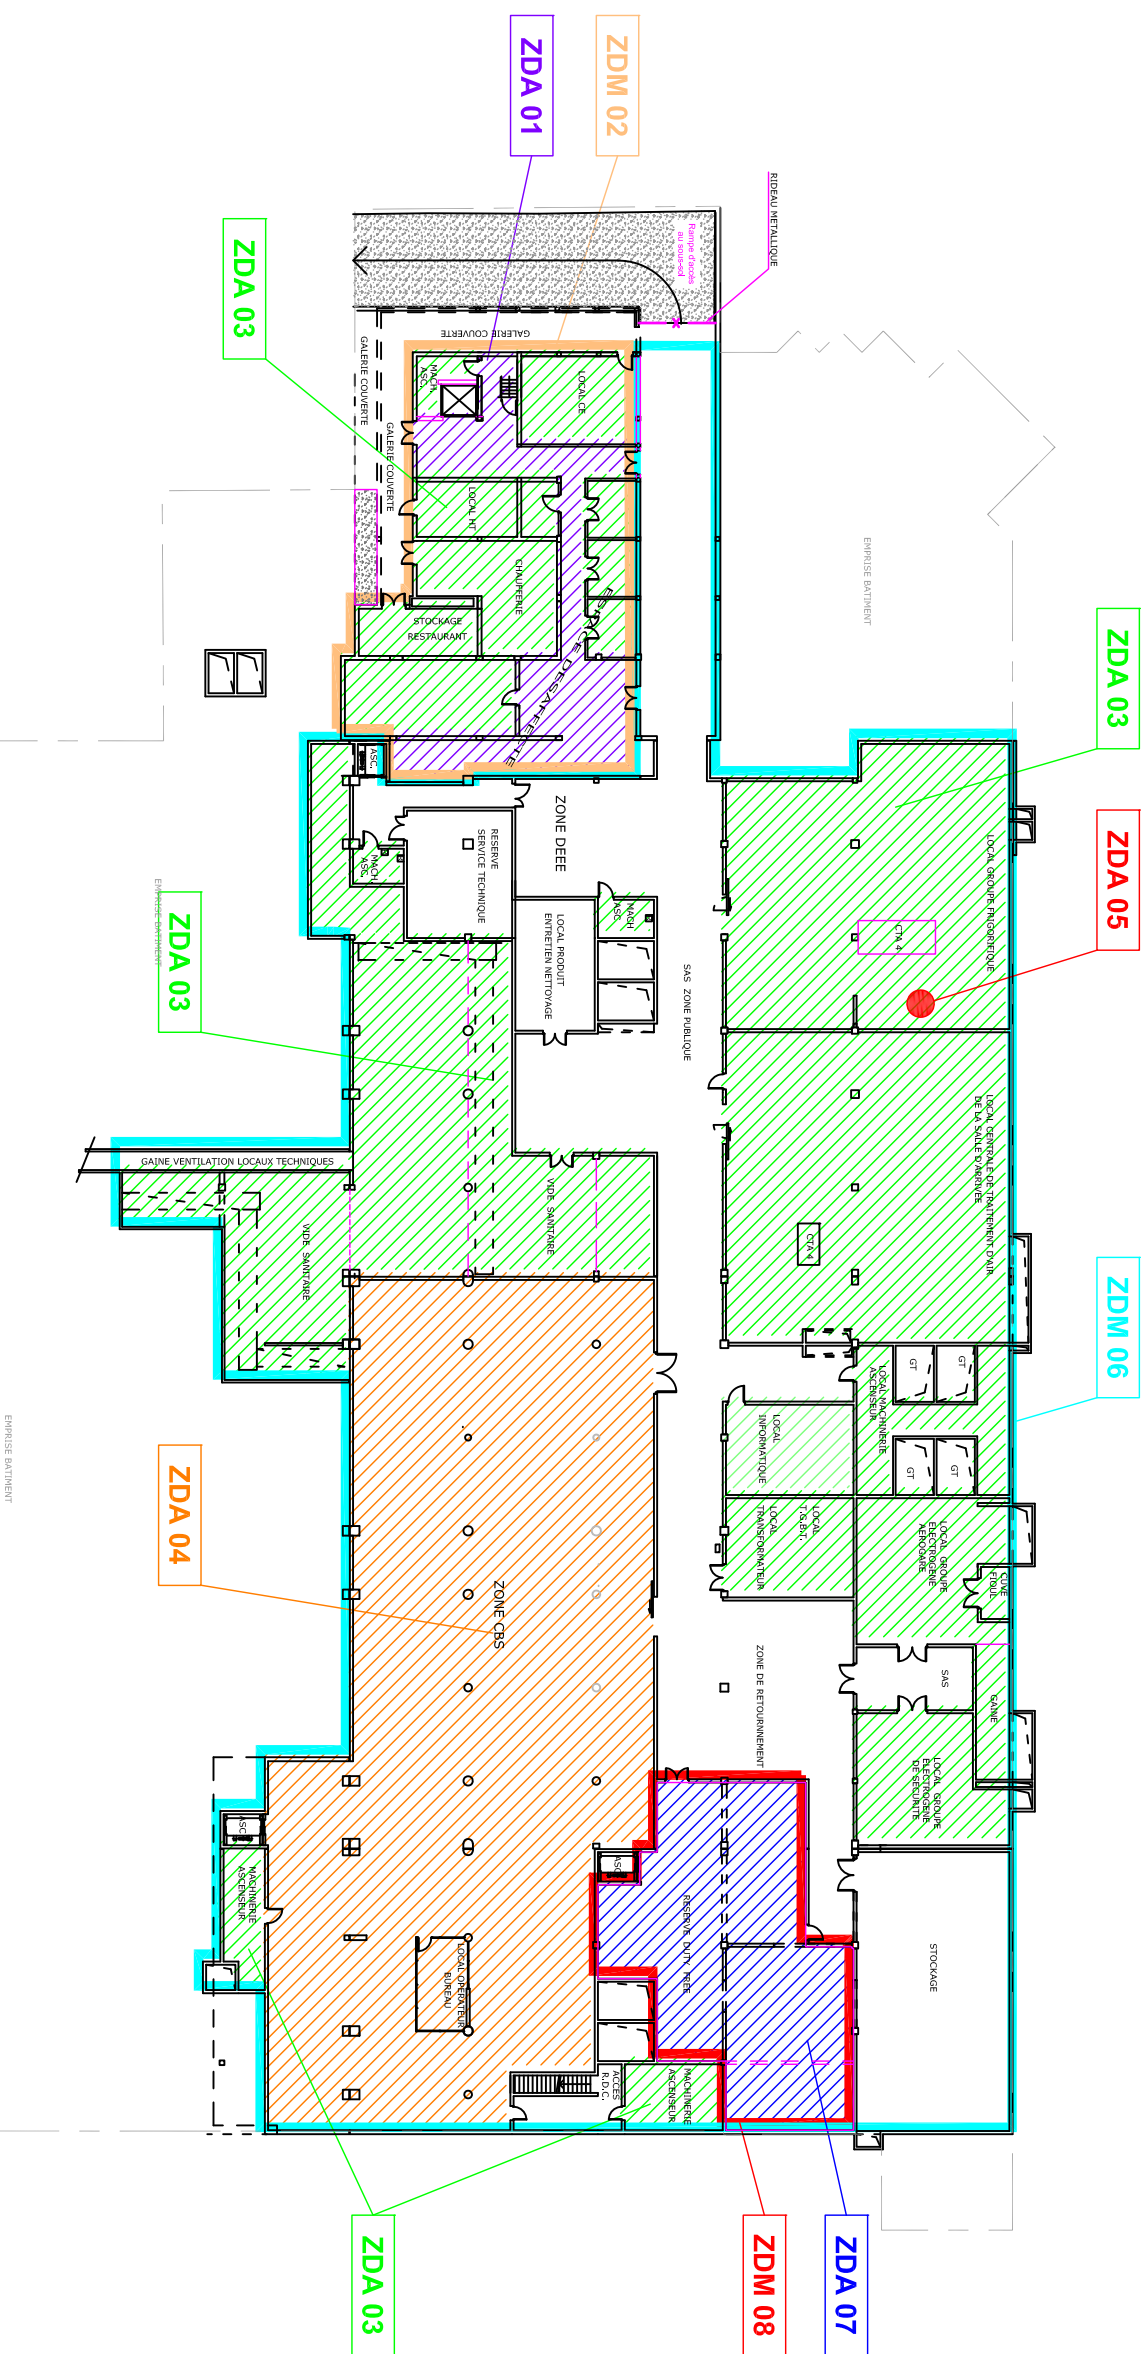

 COSSIPREV Ingénierie conseil en sécurité		AEROGARE PRINCIPALE – AEROPORT TLP (SPLAR) PLAN DE ZONES DE DETECTION – NIVEAU SOUS SOL	
Date	20/02/26	Dessin	sc
Folio : 1/6 Archi : 16/03/21		Plan N°: AP-ZD01	
Affaire : 2602003			