


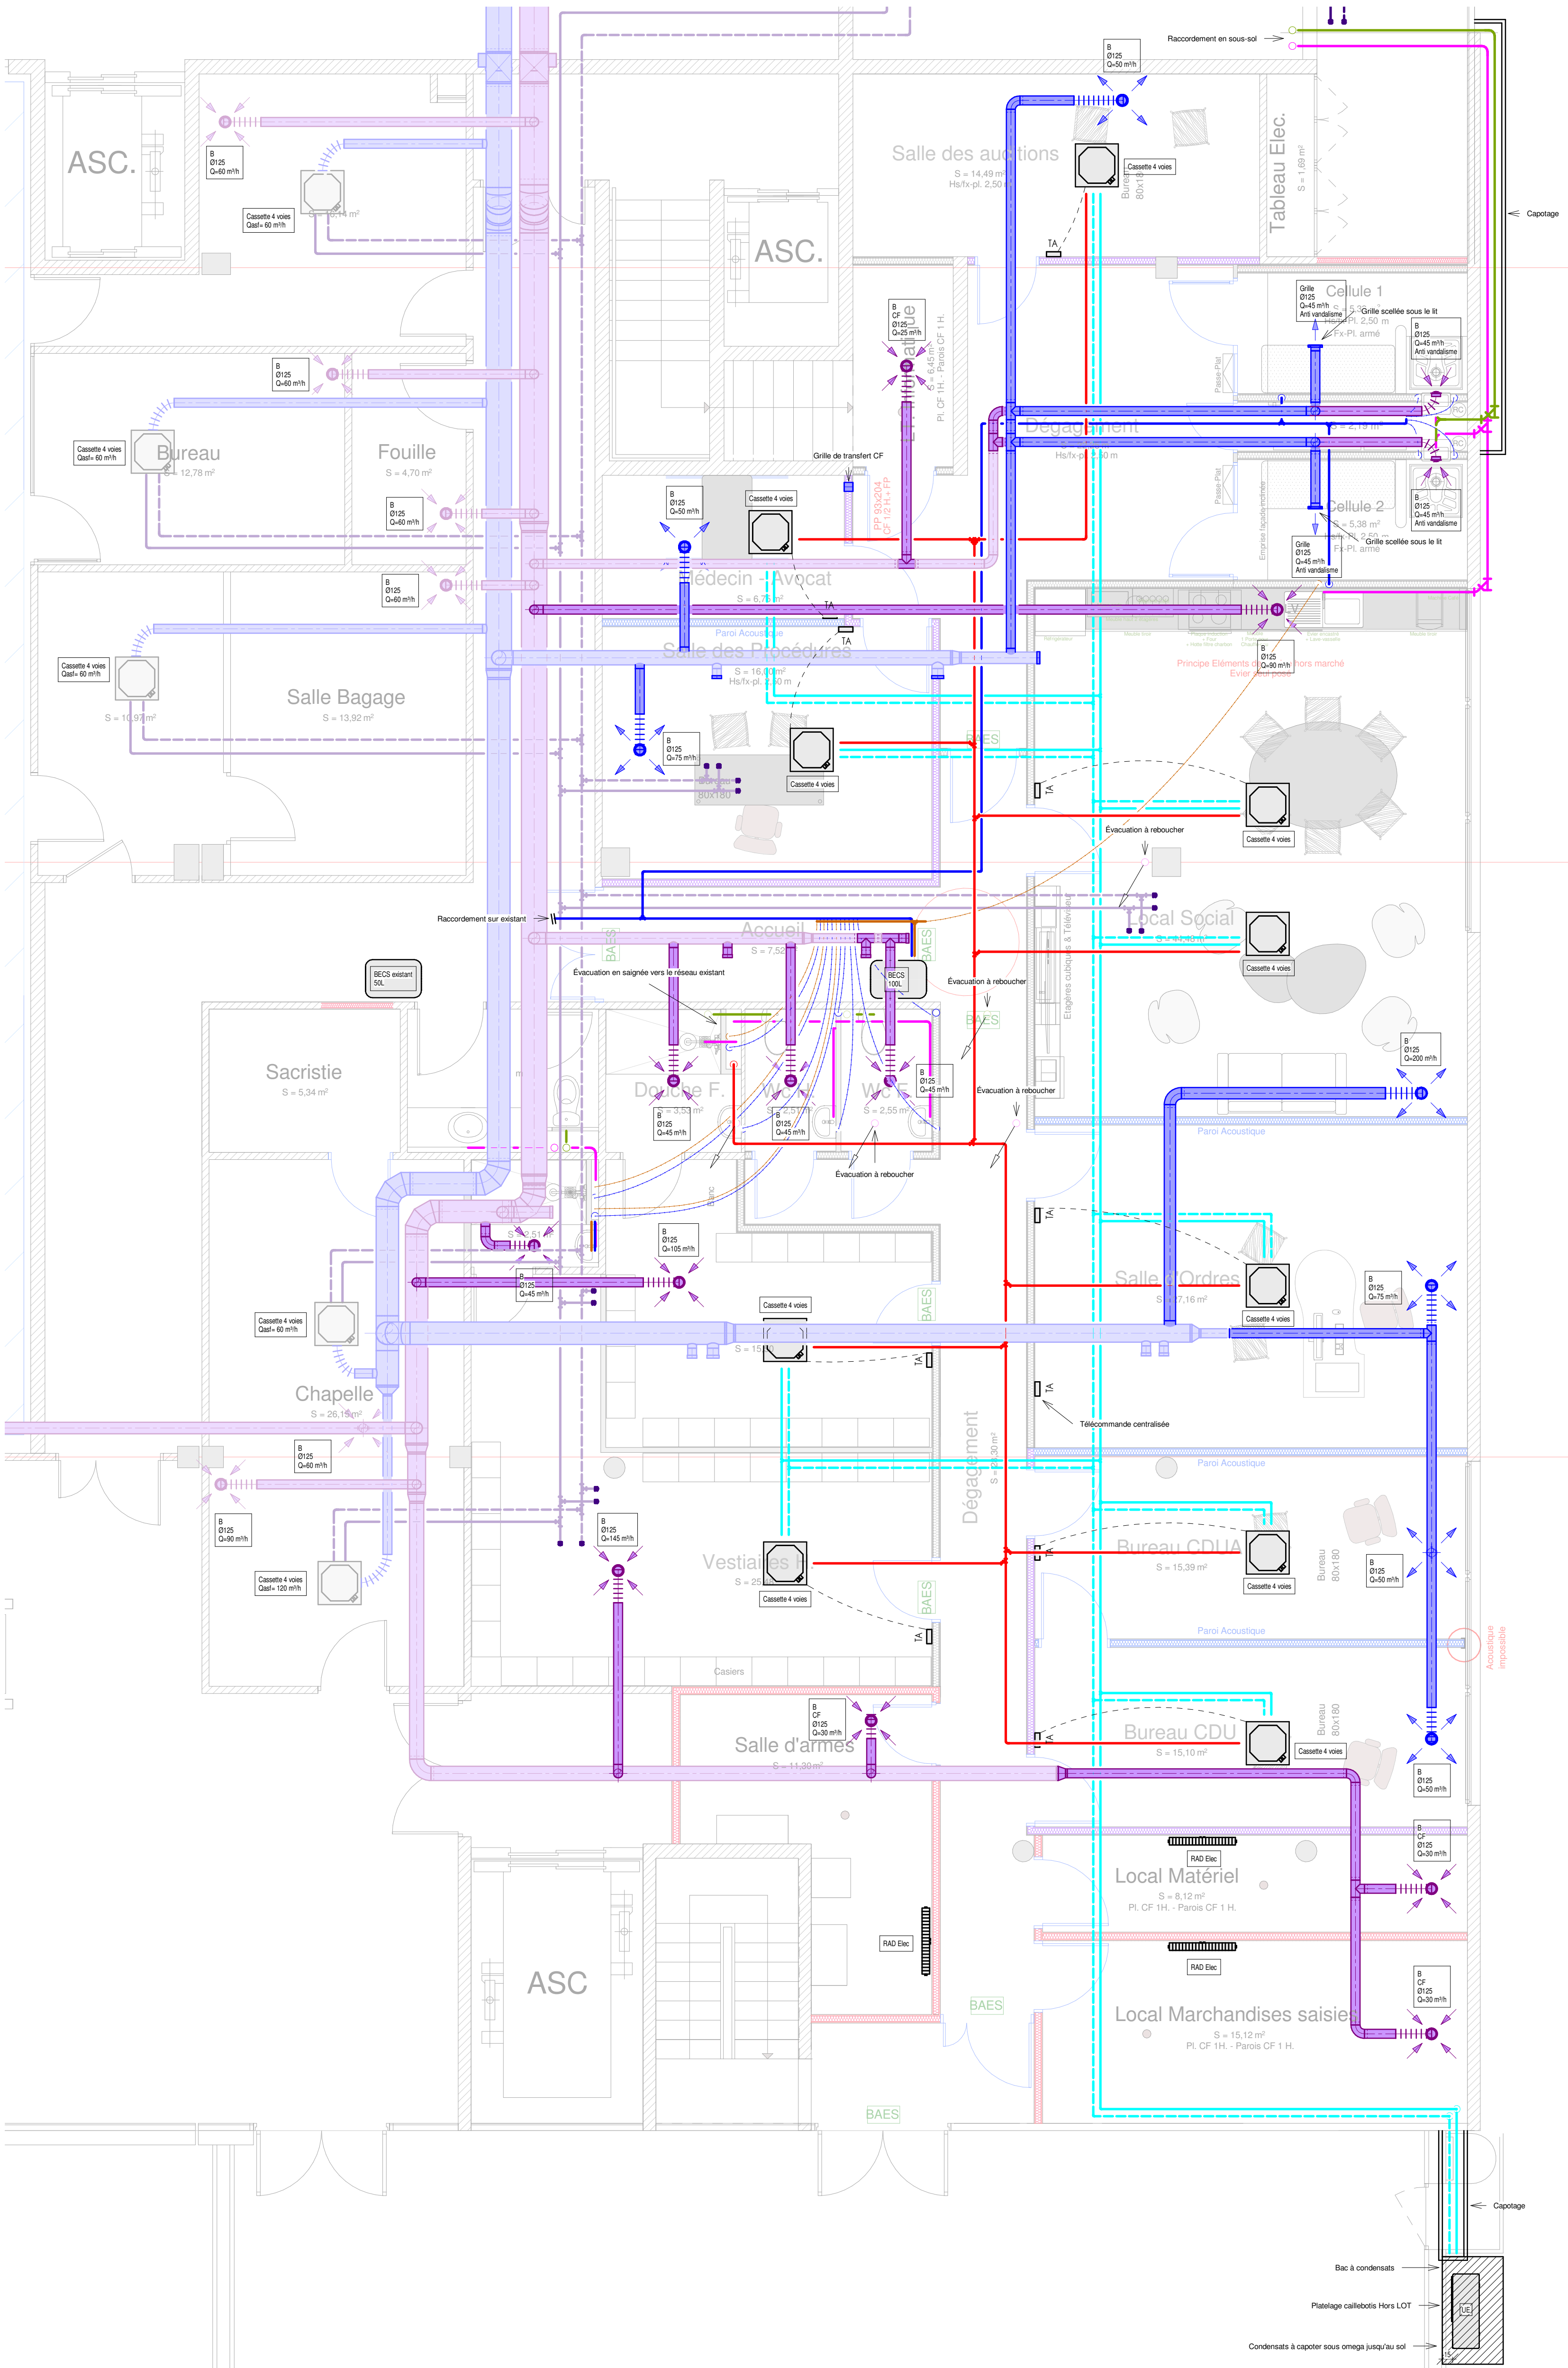

LÉGENDE RÉSEAUX

RÉSEAUX AÉRIENNIQUES :

- EXT : Air extrait
- AN : Air neuf
- REP : Air repris
- AS : Air soufflé
- COMP : Compensation
- CF : Conduit de fumées
- EXC : Extraction cuisines
- IND : Induction
- REJ : Rejet
- DES-AN : Ventilation basse désenfumage
- DES-EXT : Ventilation haute désenfumage
- VB : Ventilation basse
- VH : Ventilation haute
- VMC : VMC

RÉSEAUX PLOMBERIE :

- AC : Air comprimé
- AM : Air médical
- BOL : Bouclage
- ECS : Eau chaude sanitaire
- EFA : Eau froide adoucie
- ENP : Eau froide non potable
- EFS : Eau froide sanitaire
- GAZ : Gaz
- OXY : Oxygène
- PRIC : Primaire ECS
- VIDE : Vide

ÉTOIQUETTES RÉSEAUX :

- Abbréviation réseau : BCL-cu022/19-Axe 3.00
- Matériau : carb : acier carbone, inox : acier inoxydable, cu : cuivre, fon : fonte, mlt : tube multicouche, pe : tube polyéthylène, pvcpr : PVC pression, pvc : tube PVC évacuation, ac : acier

RÉSEAUX CHAUFFAGE / RAFFRAÎCHISSEMENT :

- CO : Change over
- CH : Chauffage
- EG : Eau glacée
- FR : Fluides frigorigènes
- PR : Panneaux rayonnants
- PLCH : Plancher chauffant
- PRCH : Primaire chauffage
- PRIG : Primaire eau glacée
- SOL : Primaire solaire
- TCST : Température constante

RÉSEAUX GRAVITAIRES :

- CDN : Condensats
- EP : Eaux pluviales
- EU : Eaux usées
- EUG : Eaux usées grasses
- EV : Eaux vannes
- VP : Ventilation primaire

AUTRES :

- Habillage coupe-feu

CODIFICATION MATÉRIEL :

- CH : Chaudière à gaz
- GF : Groupe de production Eau glacée
- ECH : Échangeur à plaques
- RAD : Radiateur
- PR : Panneau rayonnant
- CPC : Collecteur plancher chauffant
- RA : Rideau d'air
- V : Vanne
- VZV : Vanne 2 voies
- VZV : Vanne 3 voies
- TA : Vanne de réglage
- UTA : Unité de traitement d'air
- BAT : Batterie de chauffage
- CTA : Centrale de traitement d'air
- VE : Ventilateur
- D : Diffuseur
- B : Bouche
- BA : Bouche autorégulable
- BCF : Bouche coupe-feu
- G : Grille
- H : Hotte
- VB : Ventilation basse désenfumage
- SO : Soutirage
- VT : Ventilation haute désenfumage
- VO : Volet tunnel
- CF : Clapet coupe feu
- CF : Carbotouche coupe feu
- R : Registre
- RM : Registre motorisé
- PAS : Module de régulation
- REG : Régulation
- SEC : Sécurité
- PH : Palissade humide
- SO : Soutirage
- LM : Lave main
- VO : Volet
- LV : Laveo
- DO : Douche
- SS : Siphon de sol
- URI : Urinoir
- BS : Bât support
- WC : WC
- WT : Trappe de maintenance

Relogement de la BSE de TARBES dans les locaux de l'Aéroport Tarbes-Lourdes-Pyrénées (65)

Route de l'Aéroport - BP 3 - 65290 Juillan



Maître d'Ouvrage



Direction Générale des Douanes et Droits Indirects

Mail philippe.pailhous@douane.finances.gouv.fr
Mail pli-montpellier@douane.finances.gouv.fr

Pouvoir Adjudicateur Délégué



BIMO - Antenne Interrégionale du Grand Sud-Ouest

1, Place Elime Bouin - CS 60004 - 31952 TOULOUSE Cedex 9
Mail valerie.chureau-bouchot@finances.gouv.fr Tél. 06 27 05 71 03

Maître d'Œuvre



B.E.T. S.E.T.E.S.

14, Avenue des Tilleuls - Quartier de l'Arsenal - BP 70932 - 65009 TARBES CEDEX
Mail secretariat.setes@setes.fr

Tél. 05 62 34 25 54

Phase	Date
DCE	20/02/2026
Intervenants	
AC / ML	1/50

Date	Modifications	Ind
20/02/2026	Diffusion initiale	0