


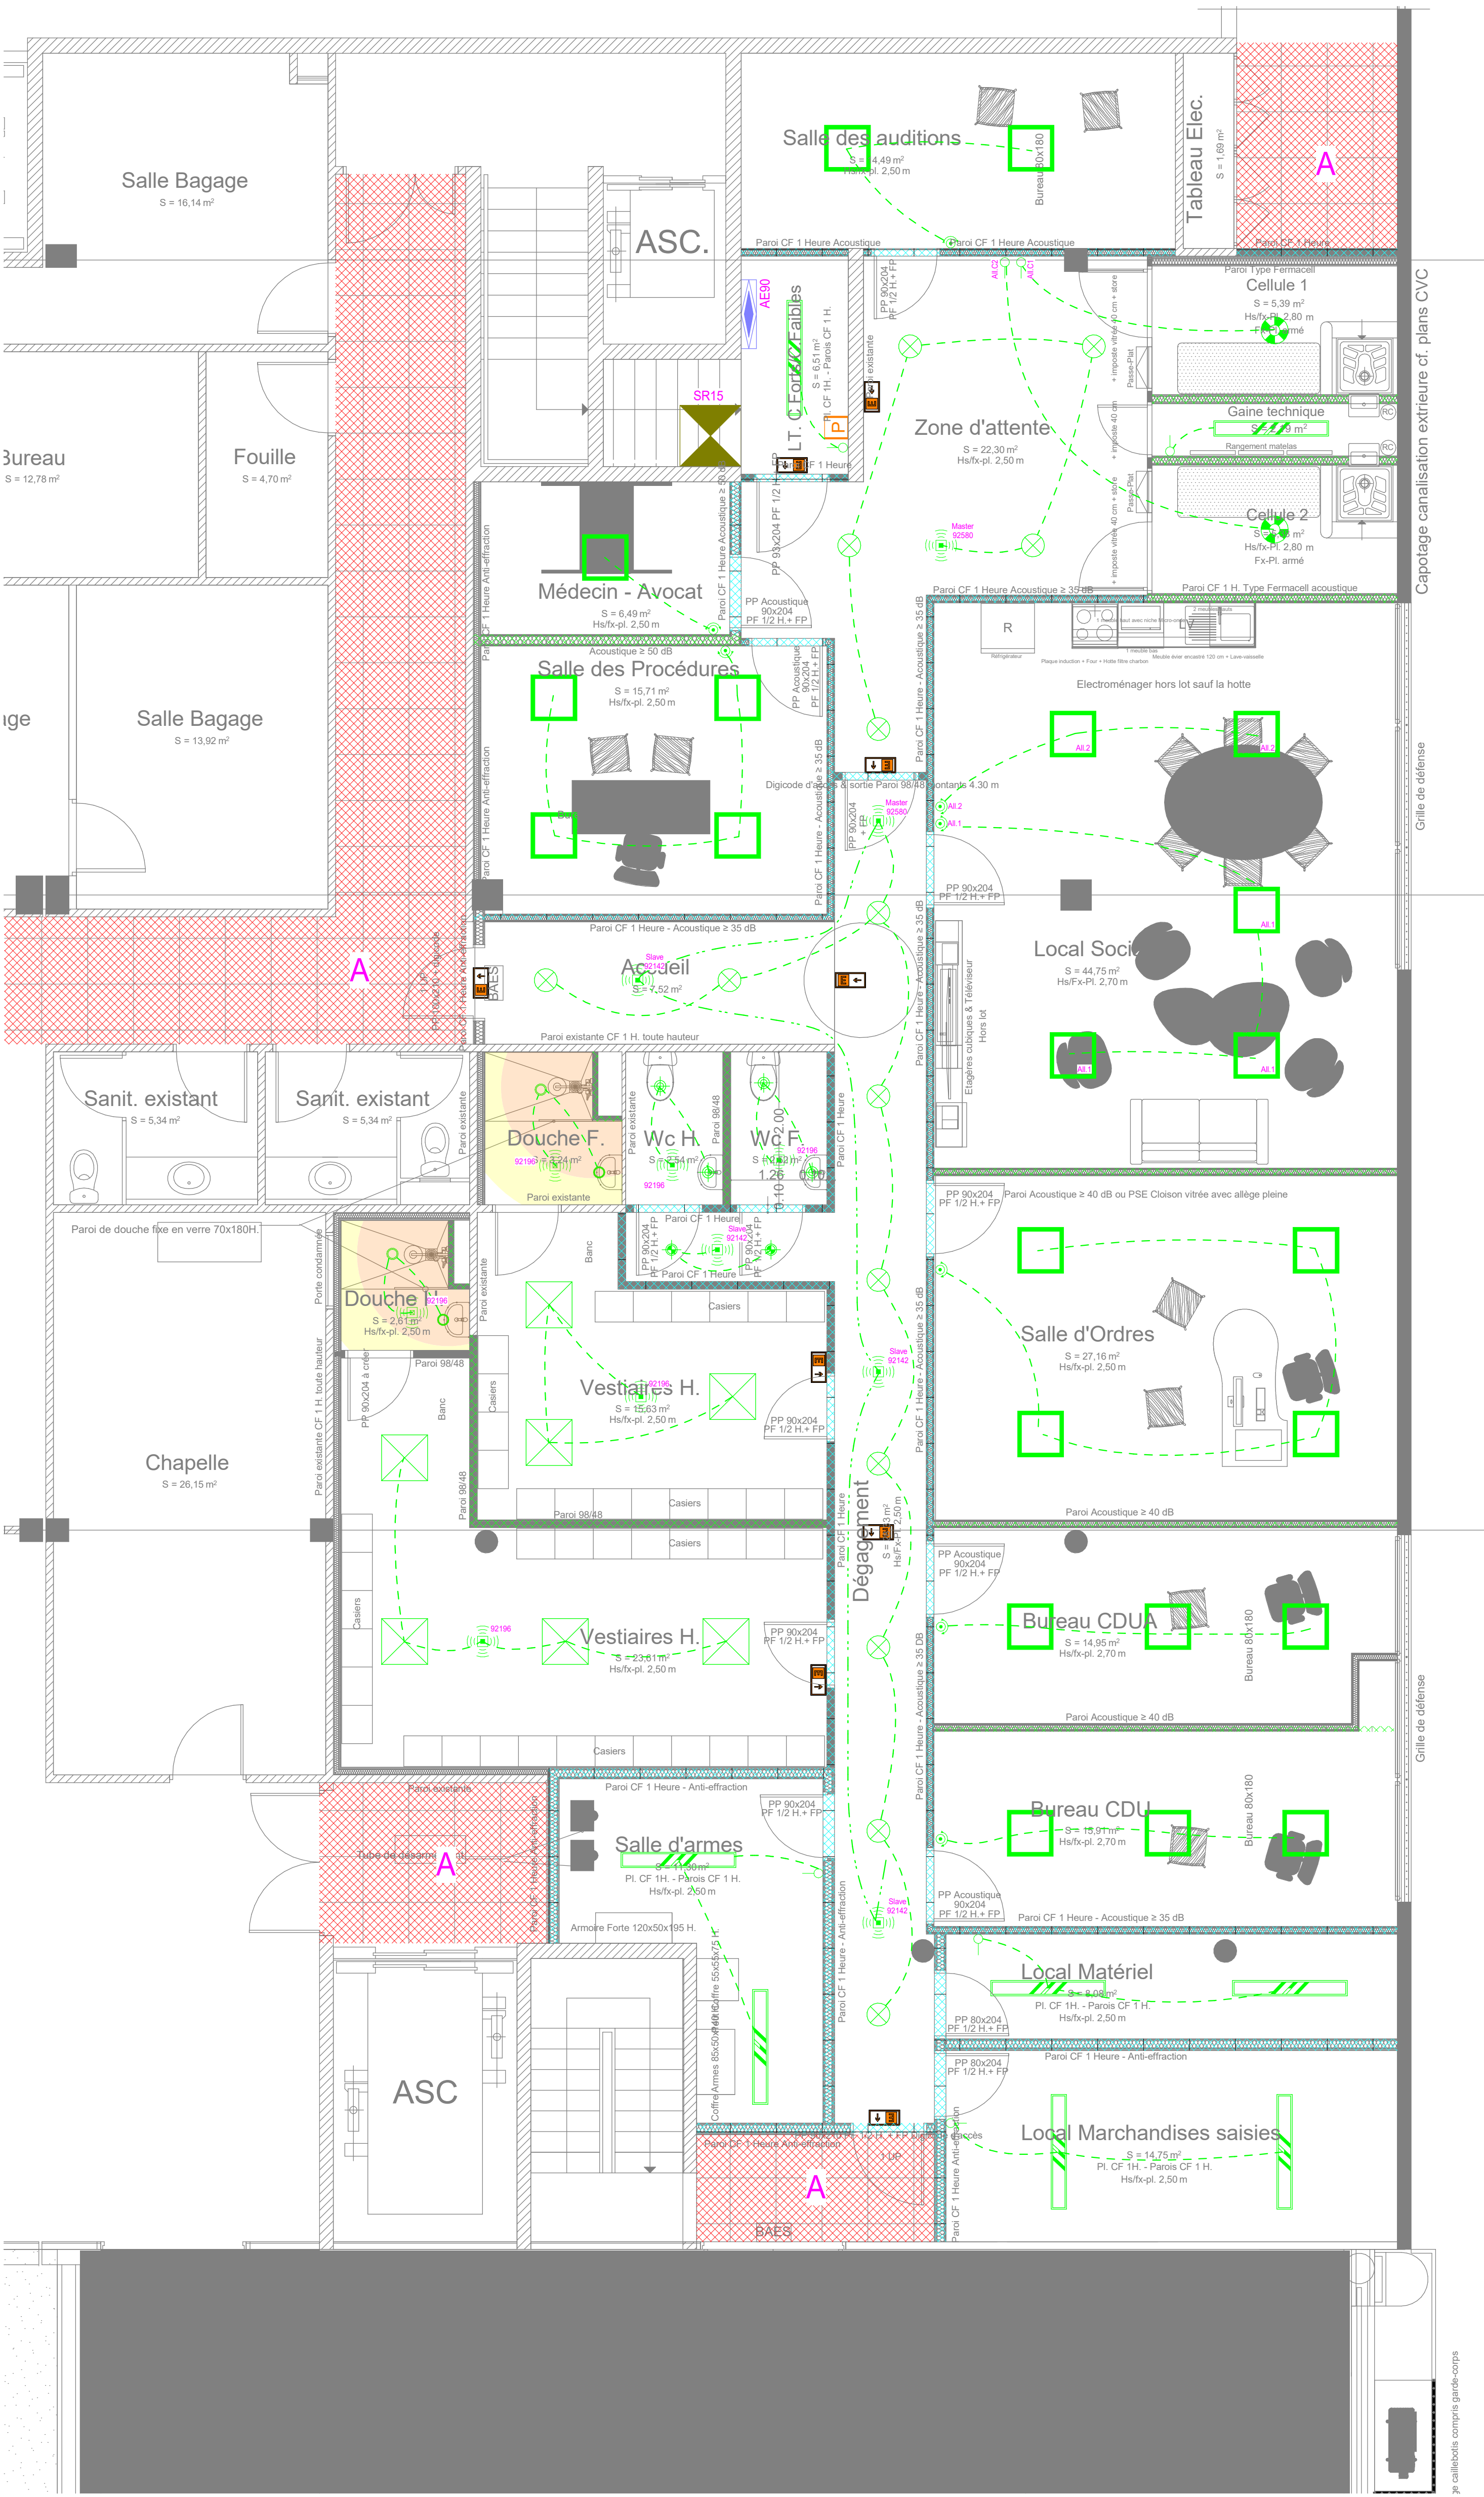

Plan Luminaire + Ecl-Sécurité

	Table 1 Luminaires LED 000400 encastrés ON/OFF Valeurs
	Table 2 Luminaires LED 000400 encastrés S&L Bureau
	Table 3 Luminaires LED 0110 encastrés Département central
	Table 4 Luminaires LED 0110 encastrés Département central
	Table 5 Luminaires LED 0110 encastrés Département central
	Table 6 Luminaires LED 0110 encastrés Département central
	Table 7 Luminaires LED 0110 encastrés Département central
	Table 8 Luminaires LED 0110 encastrés Département central
	Table 9 Luminaires LED 0110 encastrés Département central
	Table 10 Luminaires LED 0110 encastrés Département central
	Table 11 Luminaires LED 0110 encastrés Département central
	Table 12 Luminaires LED 0110 encastrés Département central
	Table 13 Luminaires LED 0110 encastrés Département central
	Table 14 Luminaires LED 0110 encastrés Département central
	Table 15 Luminaires LED 0110 encastrés Département central
	Table 16 Luminaires LED 0110 encastrés Département central
	Table 17 Luminaires LED 0110 encastrés Département central
	Table 18 Luminaires LED 0110 encastrés Département central
	Table 19 Luminaires LED 0110 encastrés Département central
	Table 20 Luminaires LED 0110 encastrés Département central

Relogement de la BSE de TARBES dans les locaux de l'Aéroport Tabres-Lourdes-Pyrénées

Route de l'Aéroport
65290 - Juillan

Nom du client

Numéro d'Affaire : 2024-xxxx

Maître d'ouvrage
Direction Générale des Douanes et Droits Indirects
Philippe.pailhou@douane.finances.gouv.fr
pi-montpellier@douane.finances.gouv.fr

Entreprise Electricité

Architecte
BIMO - Antenne interrégionale du Grand Sud-Ouest
Mail valerie.chureau-bouchol@finances.gouv.fr
Tél. 06 27 05 71 03
1, Place Elme Noun - CS60004 - 21952 TOULOUSE
Cedex 9

Bureau d'Etudes Electricité

Bureau de contrôle
/

Maîtrise d'œuvre
S.E.T.E.S
14, Avenue des Tileuls
65000-TARBES
05 62 34 25 54
secretariat.setes@setes.fr



Lot	Phase	Echelle	Numéro du plan
N°5 - EG CFO/CFA & SSI	DCE	1 : 50	EG01

Luminaires + Eclairage de sécurité

Nomenclature des révisions		
Numéro de révision	Date de révision	Description de la révision
0	20/02/2026	Première Diffusion