



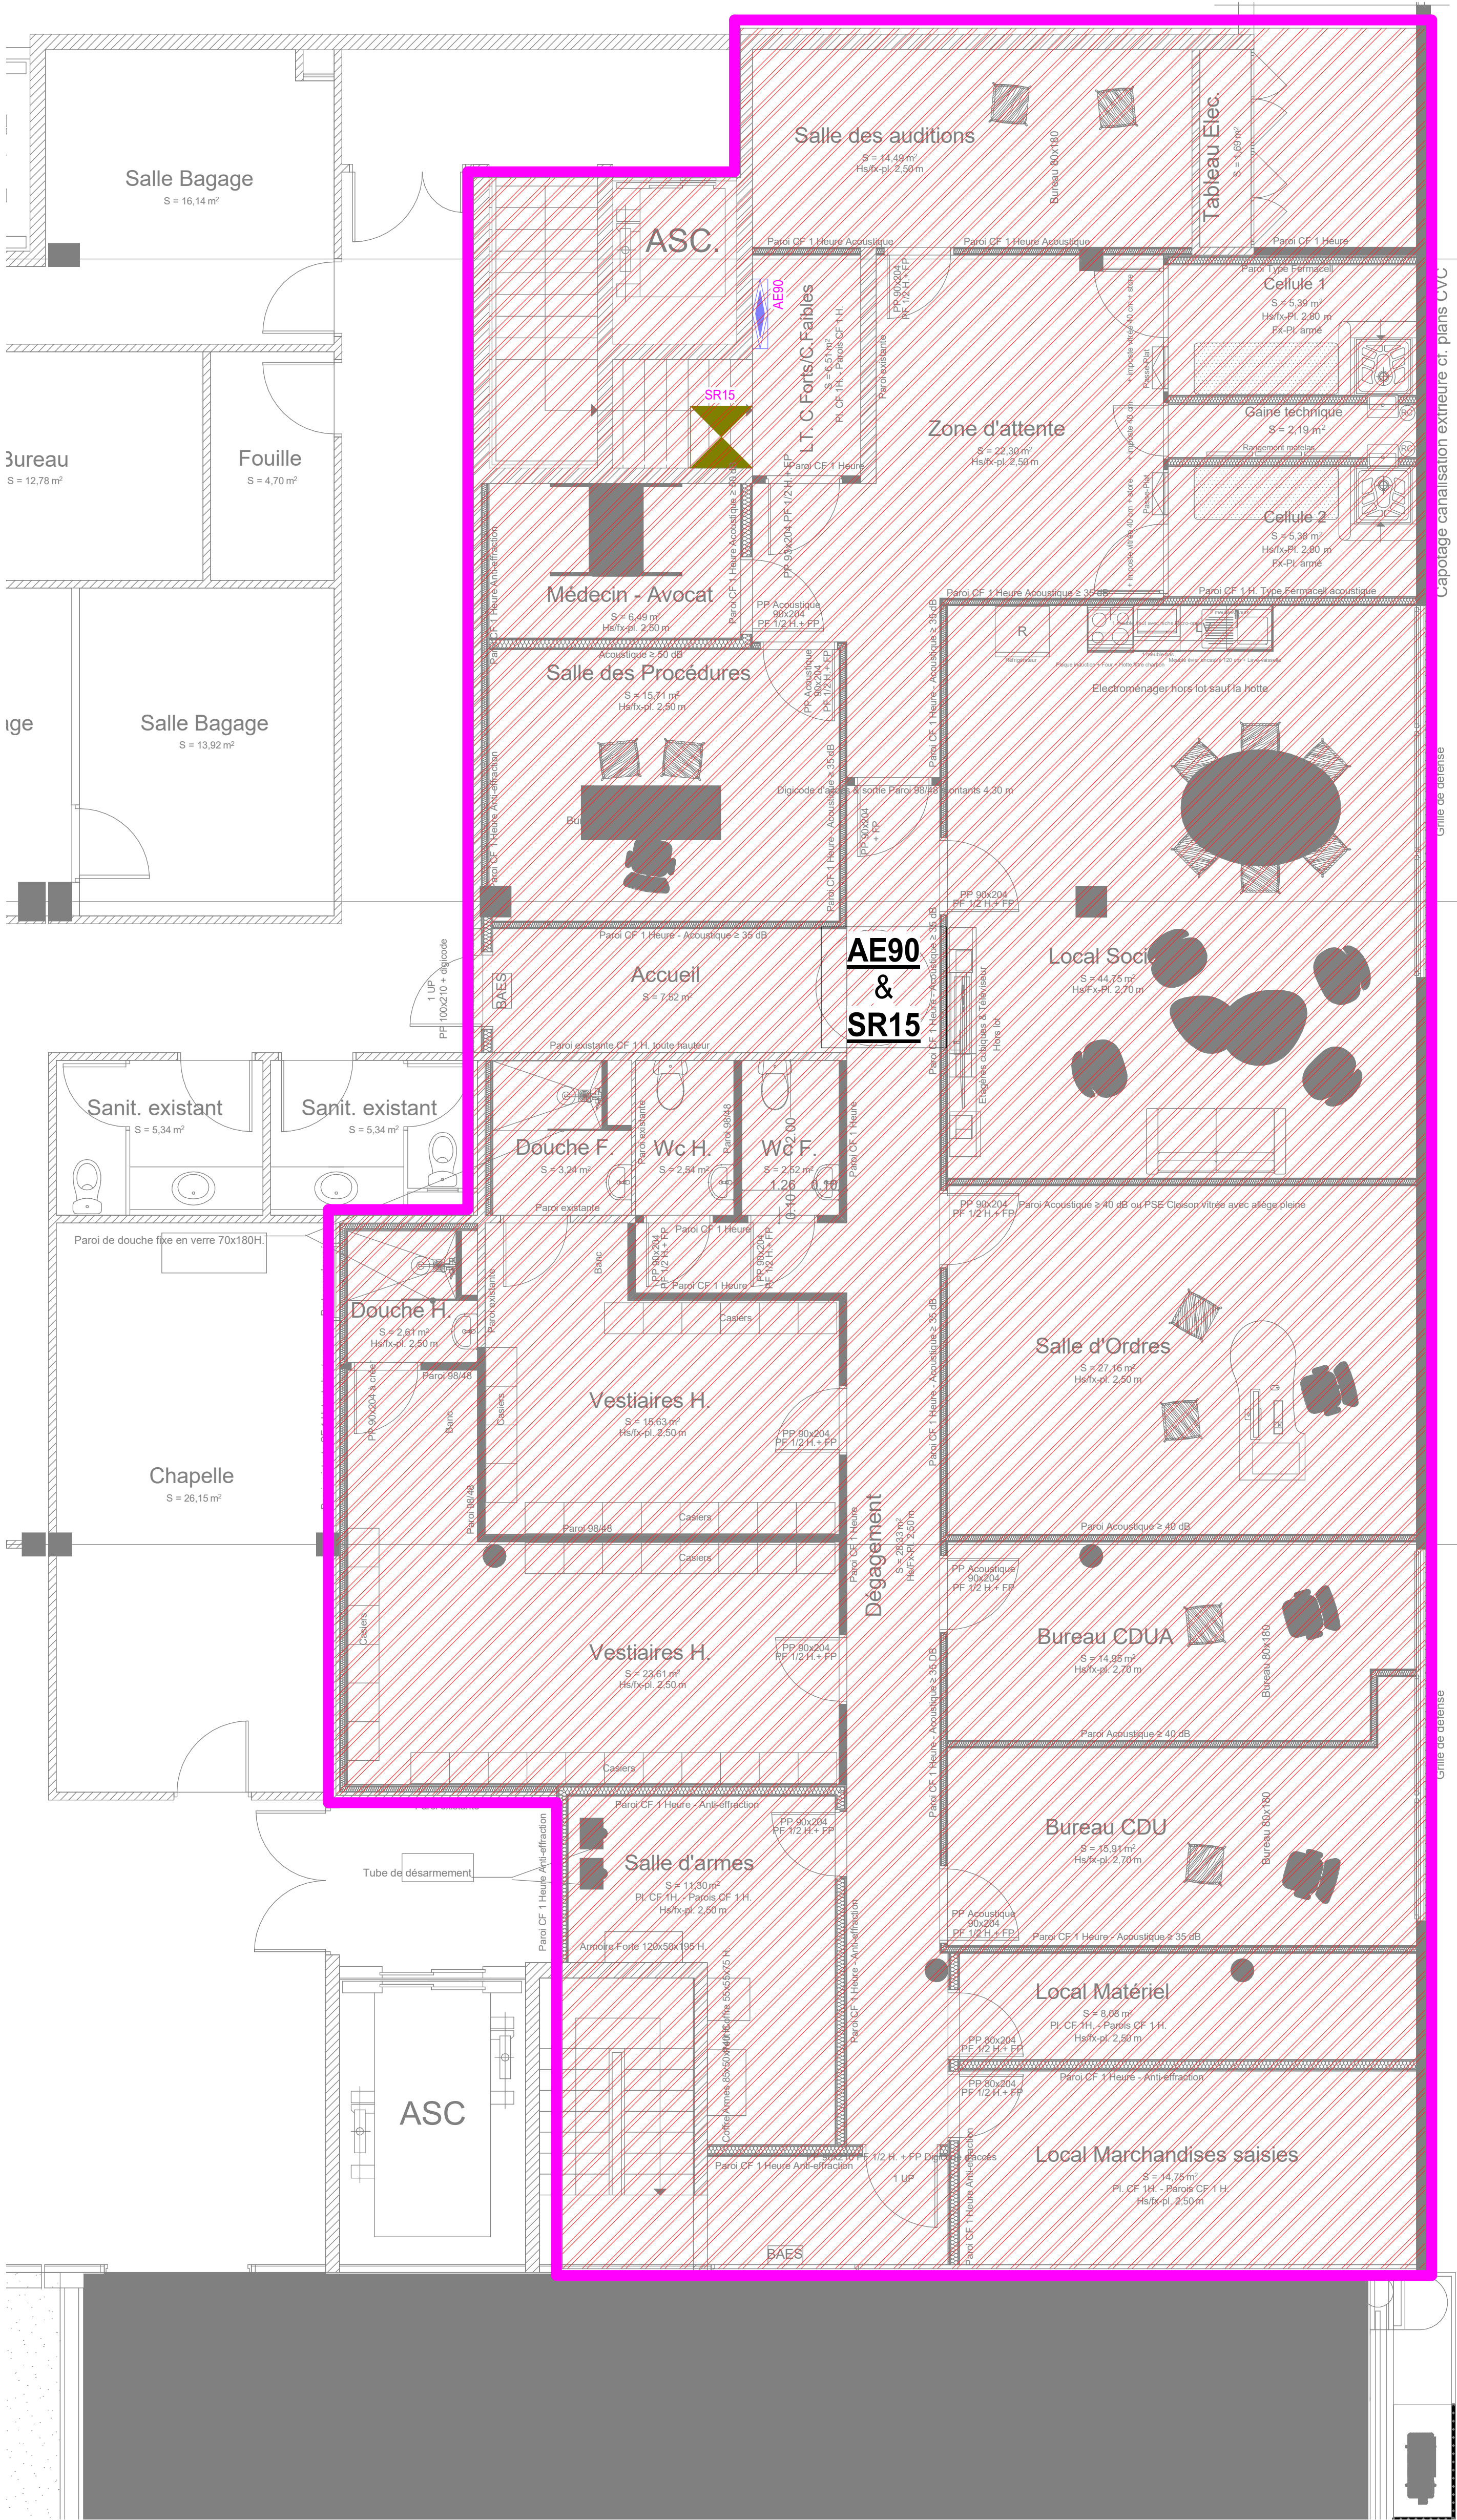

Plan Zoning CFO - CFA + emprise Travaux

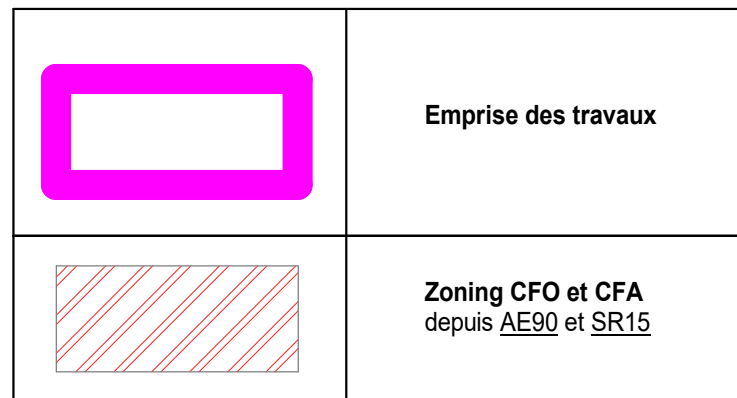

Relogement de la BSE de TARBES dans les locaux de l'Aéroport Tabres-Lourdes-Pyrénées

Route de l'Aéroport  
65290 - Juillan

Nom du client

Numéro d'Affaire : 2024-xxxx

**Maître d'ouvrage**  
Direction Générale des Douanes et Droits Indirects  
Philippe.pailhou@douane.finances.gouv.fr  
pi-montpellier@douane.finances.gouv.fr

Entreprise Electricité

**Architecte**  
BIMO - Antenne interrégionale du Grand Sud-Ouest  
Mail valerie.chureau-bouchol@finances.gouv.fr  
Tél. 06 27 05 71 03  
1, Place Elme Noun - CS60004 - 21952 TOULOUSE  
Cedex 9

Bureau d'Etudes Electricité

**Bureau de contrôle**  
/



**Maîtrise d'oeuvre**  
S.E.T.E.S  
14, Avenue des Tileuls  
65000-TARBES  
05 62 34 25 54  
secretariat.setes@setes.fr

| Lot                       | Phase | Echelle | Numéro du plan |
|---------------------------|-------|---------|----------------|
| N°1 - EG<br>CFO/CFA & SSI | DCE   | 1 : 50  | Z01            |

Zoning d'influence CFO-CFa

| Nomenclature des révisions |                  |                            |
|----------------------------|------------------|----------------------------|
| Numéro de révision         | Date de révision | Description de la révision |
| 0                          | 20/02/2028       | Première Diffusion         |