


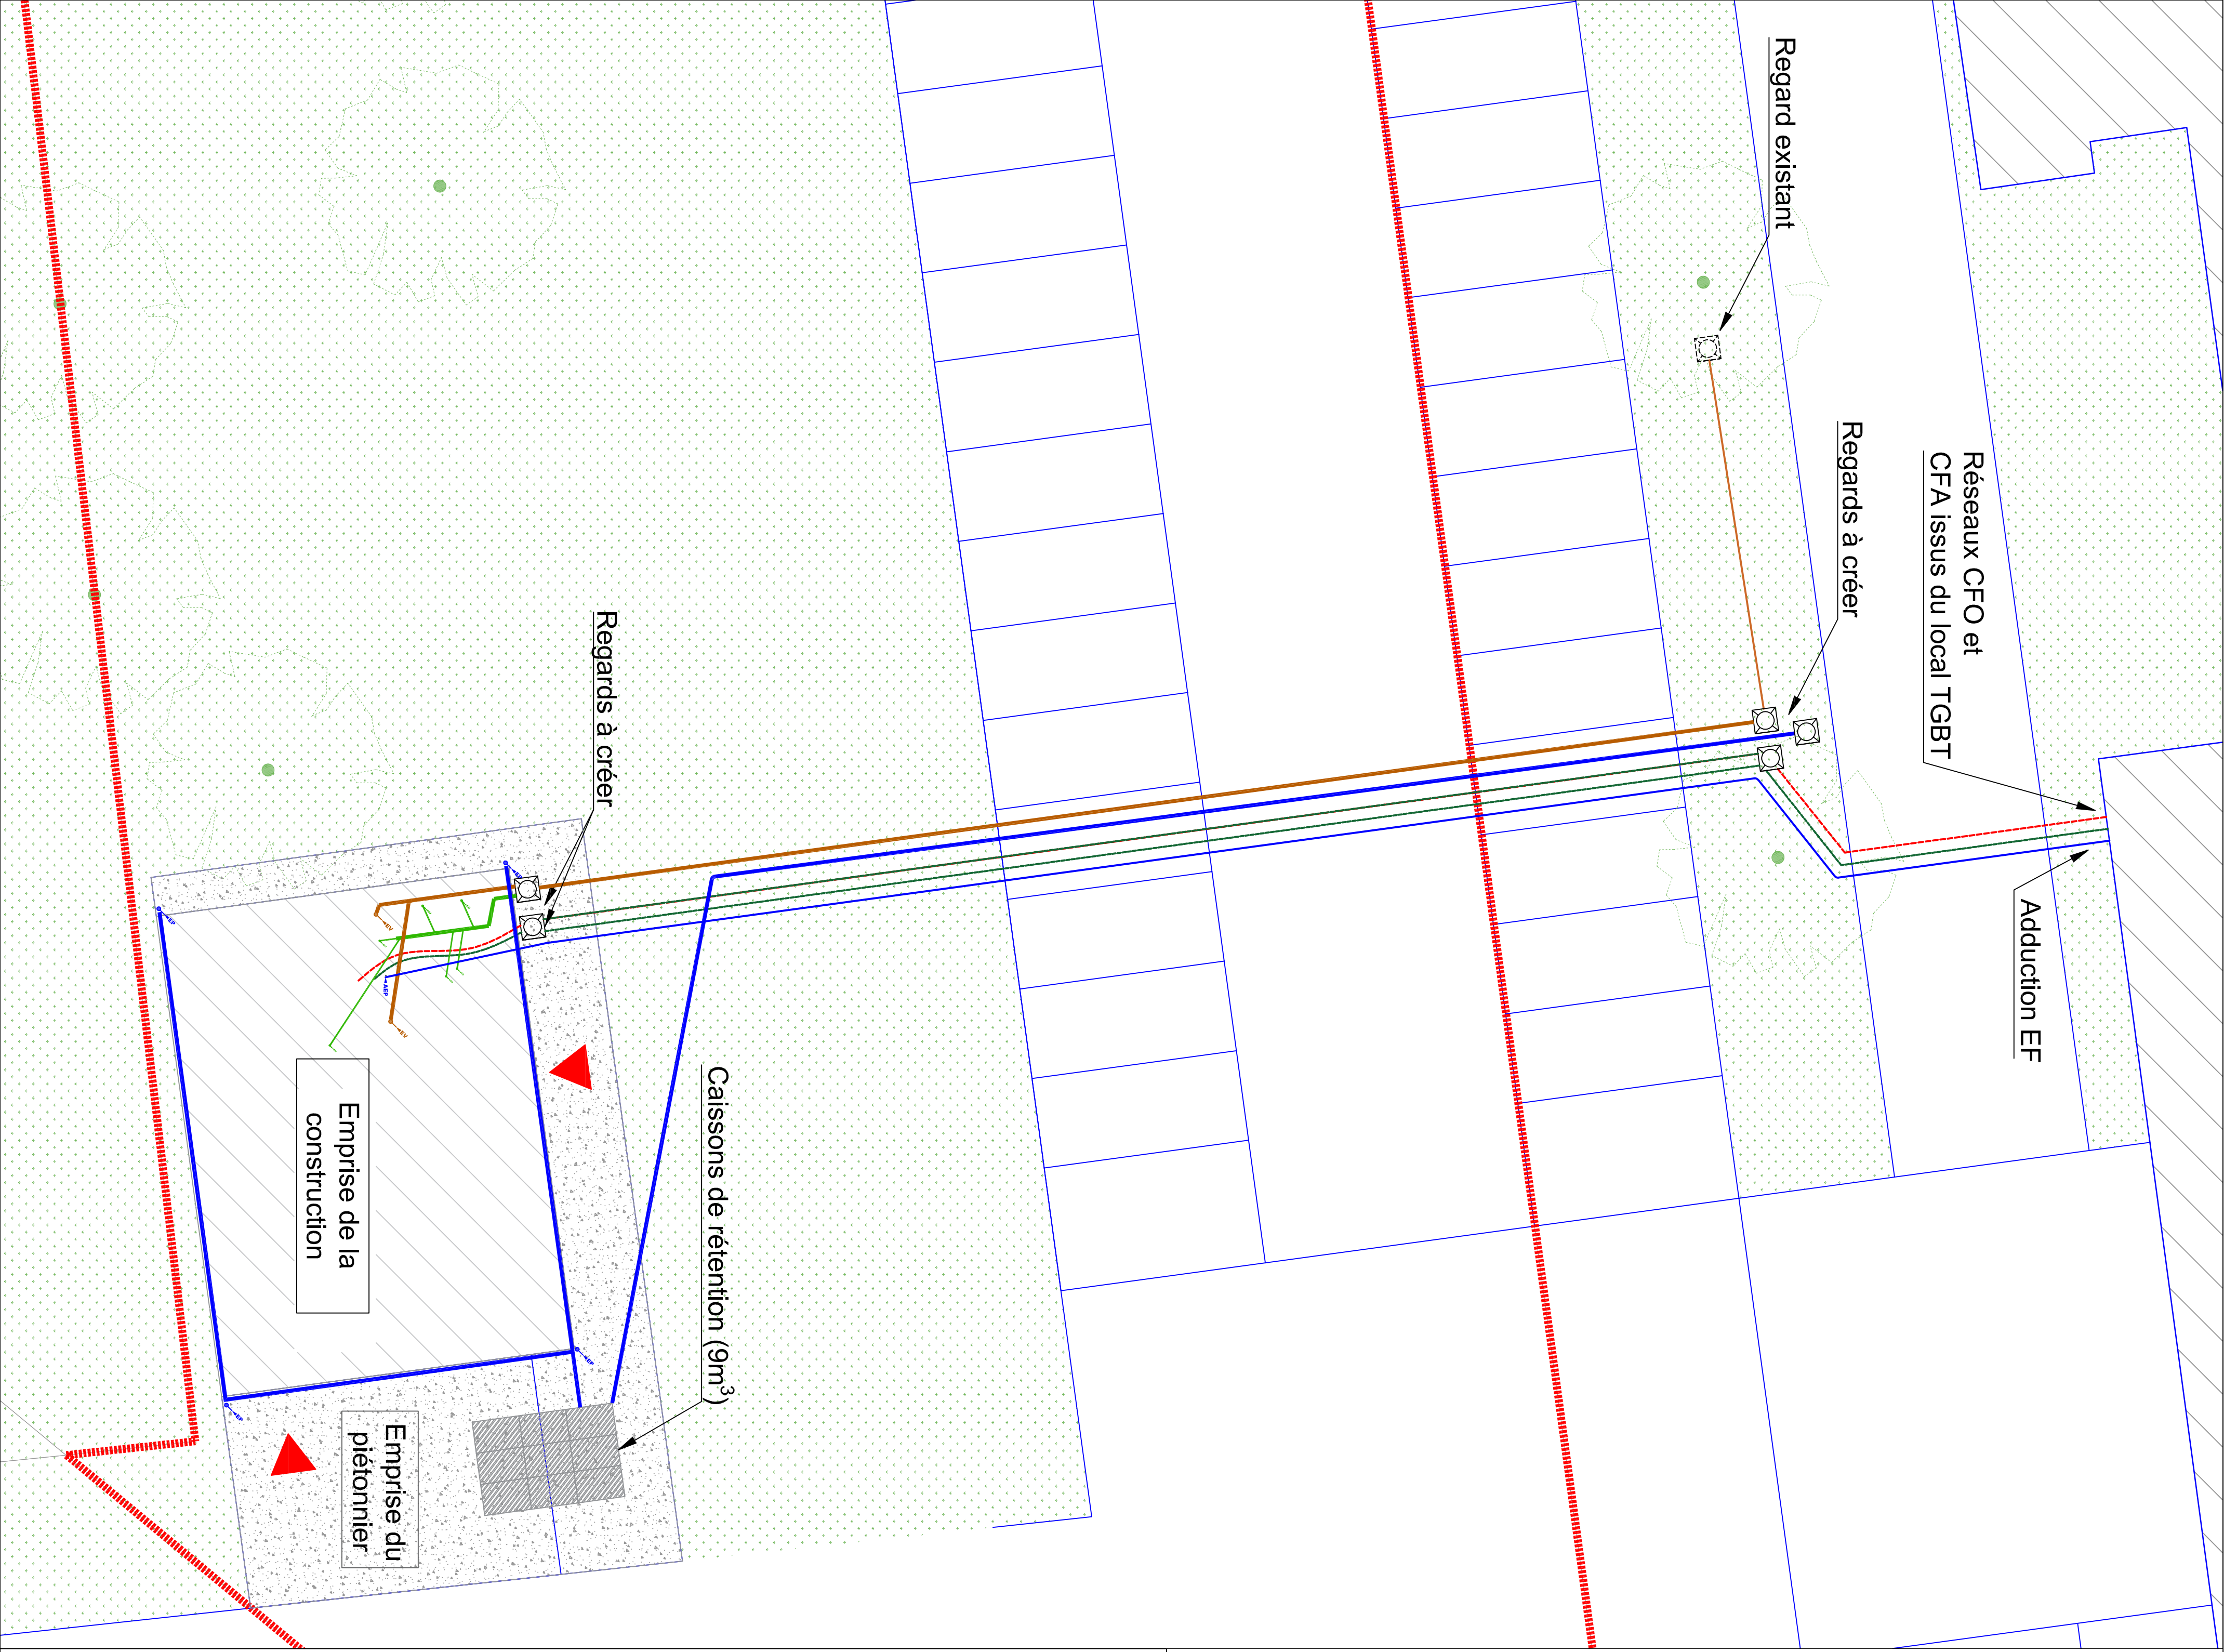

LEGENDE - RESEAUX PLOMBERIE	
	Chute EU / EV
	Evacuation des eaux pluviales
	Evacuation des eaux usées
	Evacuation des eaux vannes
LEGENDE - RESEAUX PLOMBERIE	
	Eau Froide Sanitaire
	Eau Chaude Sanitaire
LEGENDE - APPARELS SANITAIRES	
	Ballon d'Eau Chaude Sanitaire
	Douche Handicapés
	Cuvette posée au sol - standard
	Cuvette posée au sol - accessible PMR

LEGENDE	
	REGARD DE VISITE A CREER
	FOURREAU ENTERRÉ RESEAUX CFO # 80
	FOURREAU ENTERRÉ RESEAUX CPA # 90
	RESEAU PVC EU/EV



UNIVERSITE POLYTECHNIQUE HAUTS-DE-FRANCE
CAMPUS UNIVERSITAIRE DE CAMBRAI
CONSTRUCTION D'UN BATIMENT MODULAIRE A USAGE SPORTIF

MATRE D'OUVRAGE	MATRE D'OEUVRE	CONTROLEUR TECHNIQUE
 Université Polytechnique Hauts-de-France Direction Maintenance Logistique Patrimoine Le Monnier 59313 VALLERENNES Cedex 9	 Projex 30 Place Salvador / Alliance 59658 VILLENEUVE D'ASCQ Cedex	 Groupe Qualiconsult 386 Avenue des Feuilles 59450 SAINTE-MOIRE

LOT 1 - PLAN DES RESEAUX DIVERS

IND	DATE	MODIFICATIONS	Dessiné par : PM	Vérifié par : JLC
0			Date : février 2026	Ech : 1/100ème
A			Plan N°:	Phase :
B				
C				
D				
E				
F				

GOE-01DCE