


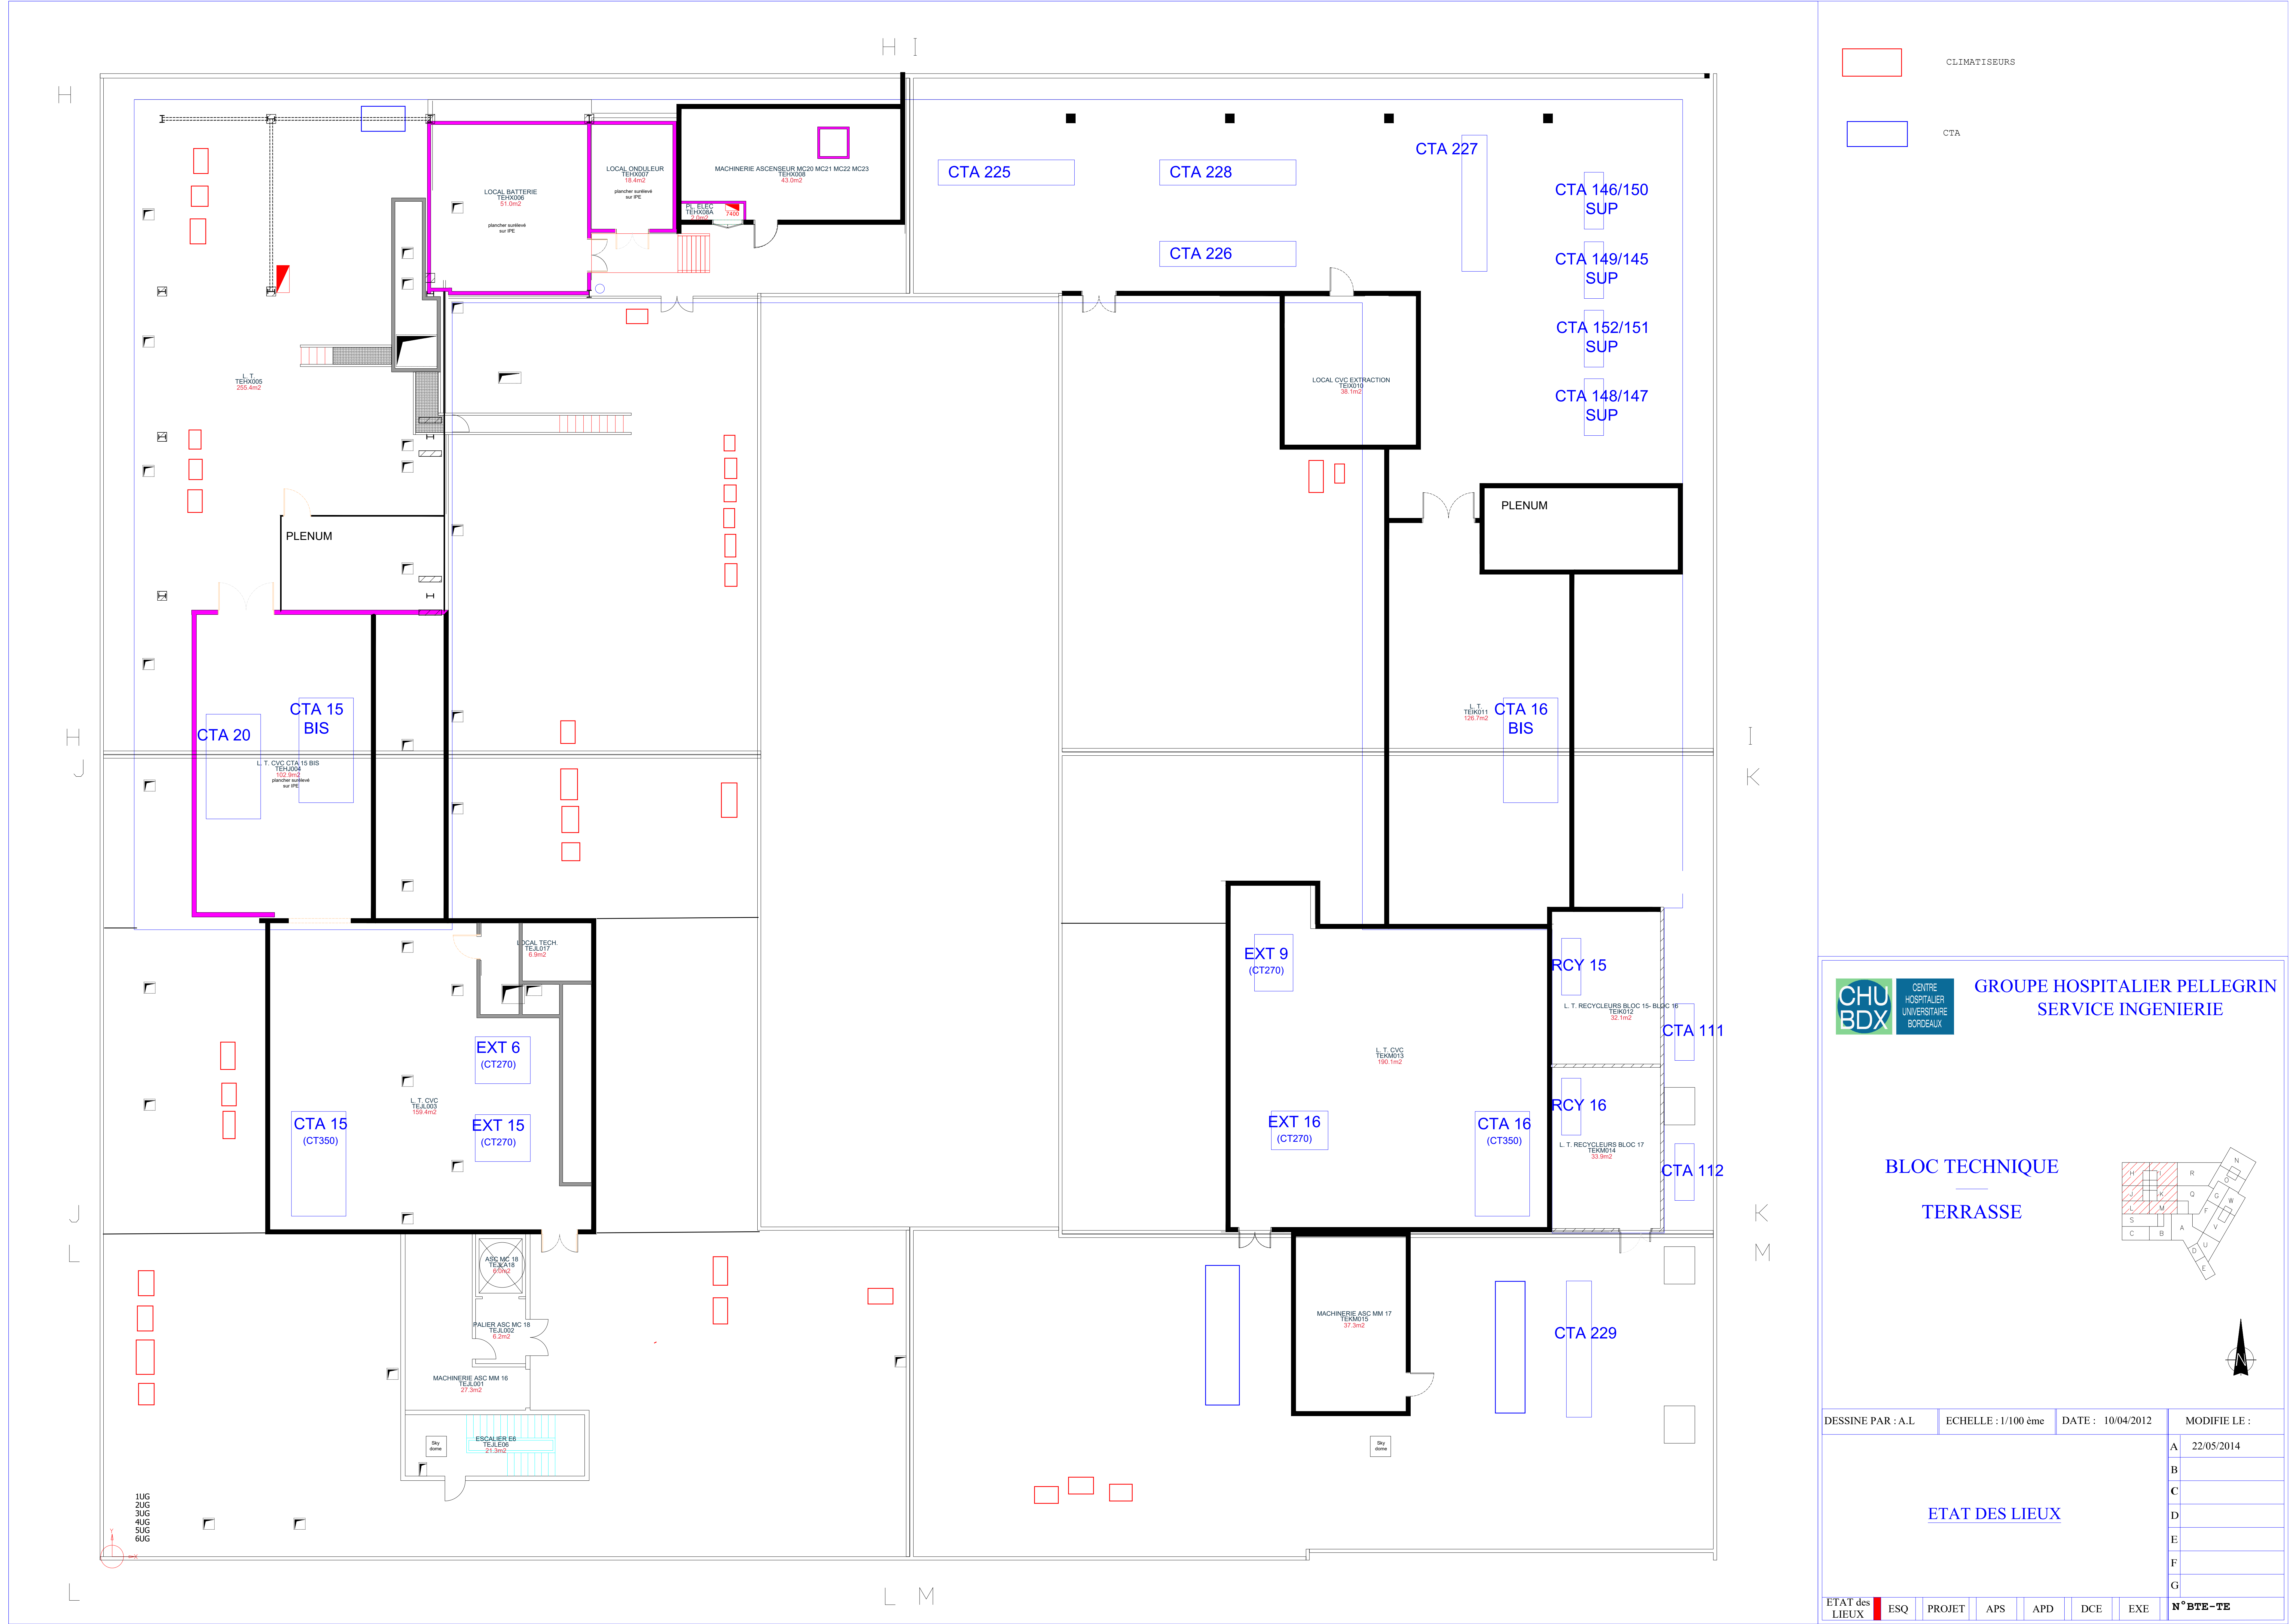

CLIMATISSEURS

CTA

CHU BDX

CENTRE HOSPITALIER UNIVERSITAIRE BORDEAUX

GROUPE HOSPITALIER PELLEGRIN

SERVICE INGENIERIE

BLOC TECHNIQUE

TERRASSE

ETAT DES LIEUX

|                     |                     |                   |              |
|---------------------|---------------------|-------------------|--------------|
| DESSEINE PAR : A.L. | ECHELLE : 1/100 ème | DATE : 10/04/2012 | MODIFIE LE : |
| ETAT des LIEUX      |                     |                   | A 22/05/2014 |
|                     |                     |                   | B            |
|                     |                     |                   | C            |
|                     |                     |                   | D            |
|                     |                     |                   | E            |
|                     |                     |                   | F            |
|                     |                     |                   | G            |
| ETAT des LIEUX      | ESQ                 | PROJET            | APS          |
|                     | APD                 | DCE               | EXE          |
|                     |                     |                   | N°BTE-TE     |