



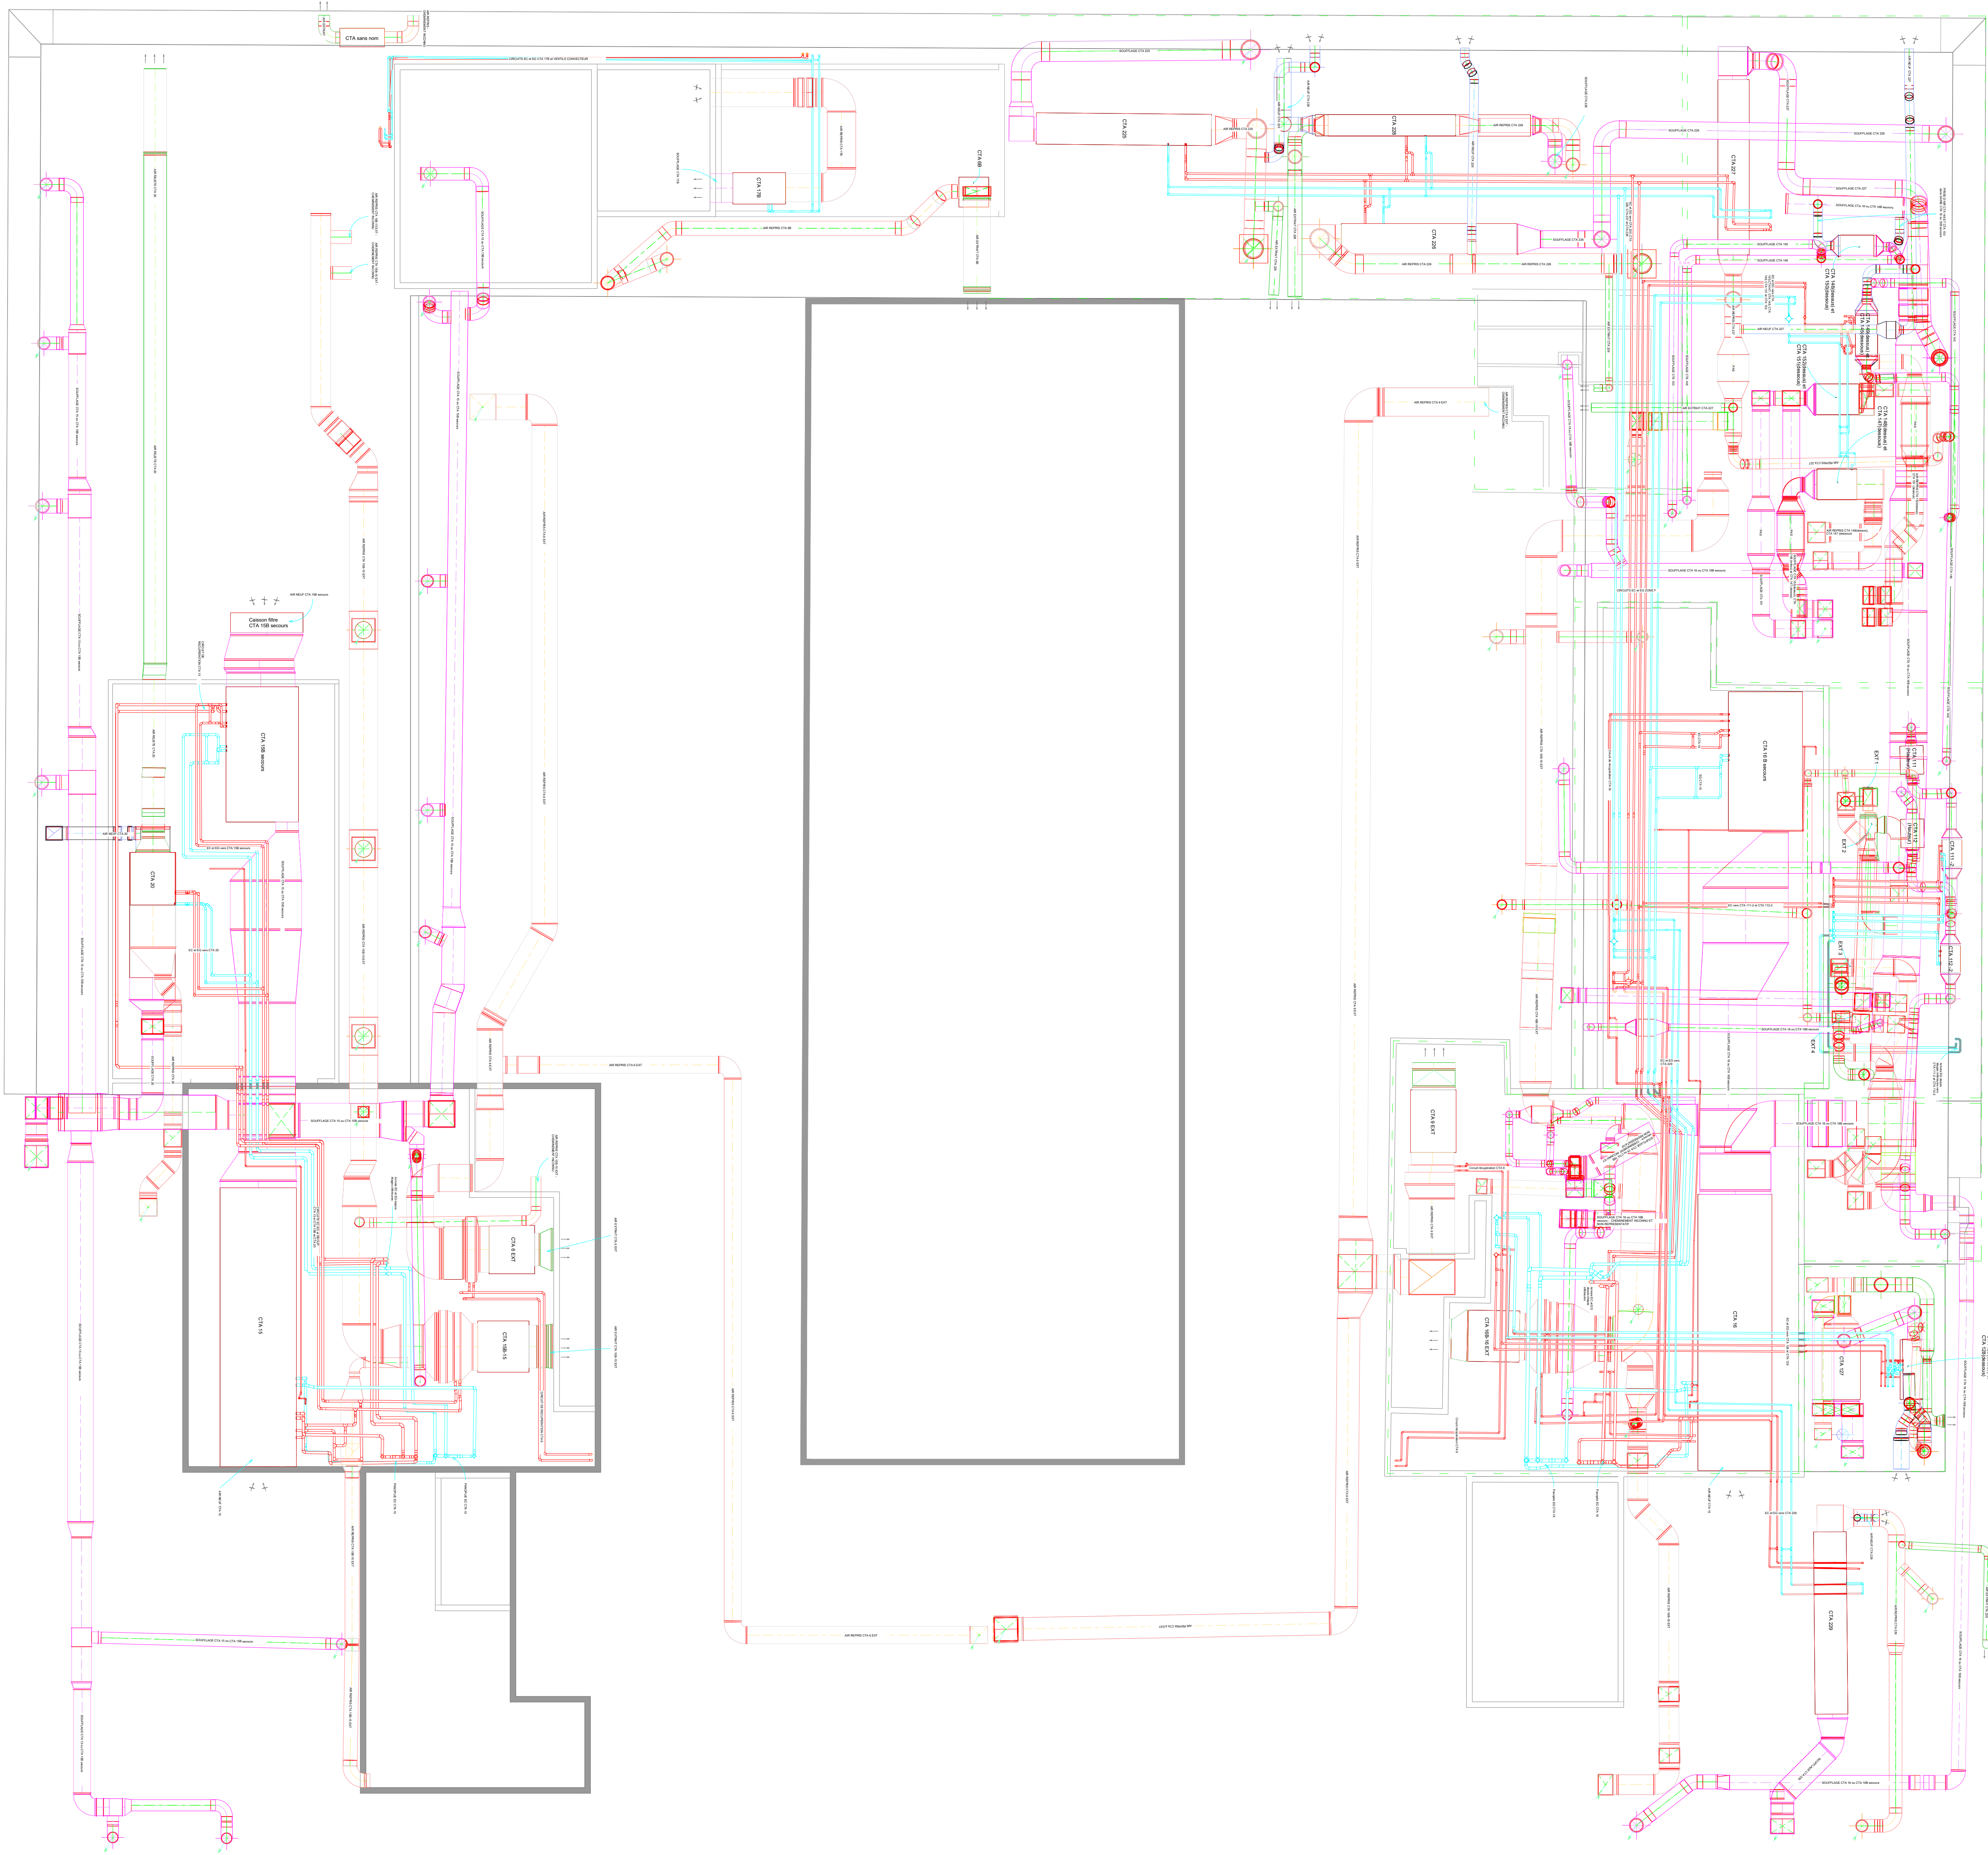

GRUPE HOSPITALIER PELLEGRIN
SERVICE INGENIERIE

BLOC TECHNIQUE
Toiture Terrasse

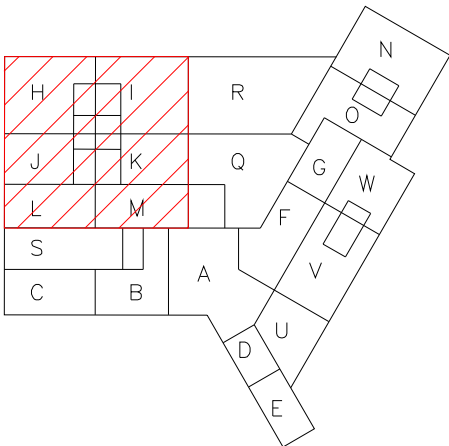

DESSEIN PAR : P.F		ECHELLE : 1/50 ème				DATE : -		MODIFIE LE :	
PLAN CVC								A	
								B	
								C	
								D	
								E	
								F	
								G	
ETAT des LIEUX		ESQ	PROJET	APS	APD	DCE	EXE	N°BTE TE CVC	