CENTRE HOSPITALIER DU MANS

SITE DU MANS
PLAN MASSE GENERAL
Accessibilité pompier

Echelle :	HORS ECHELLE
Date :	15/11/2002
Tech. Sup. C.A.O. :	Le Day N.
N° :	
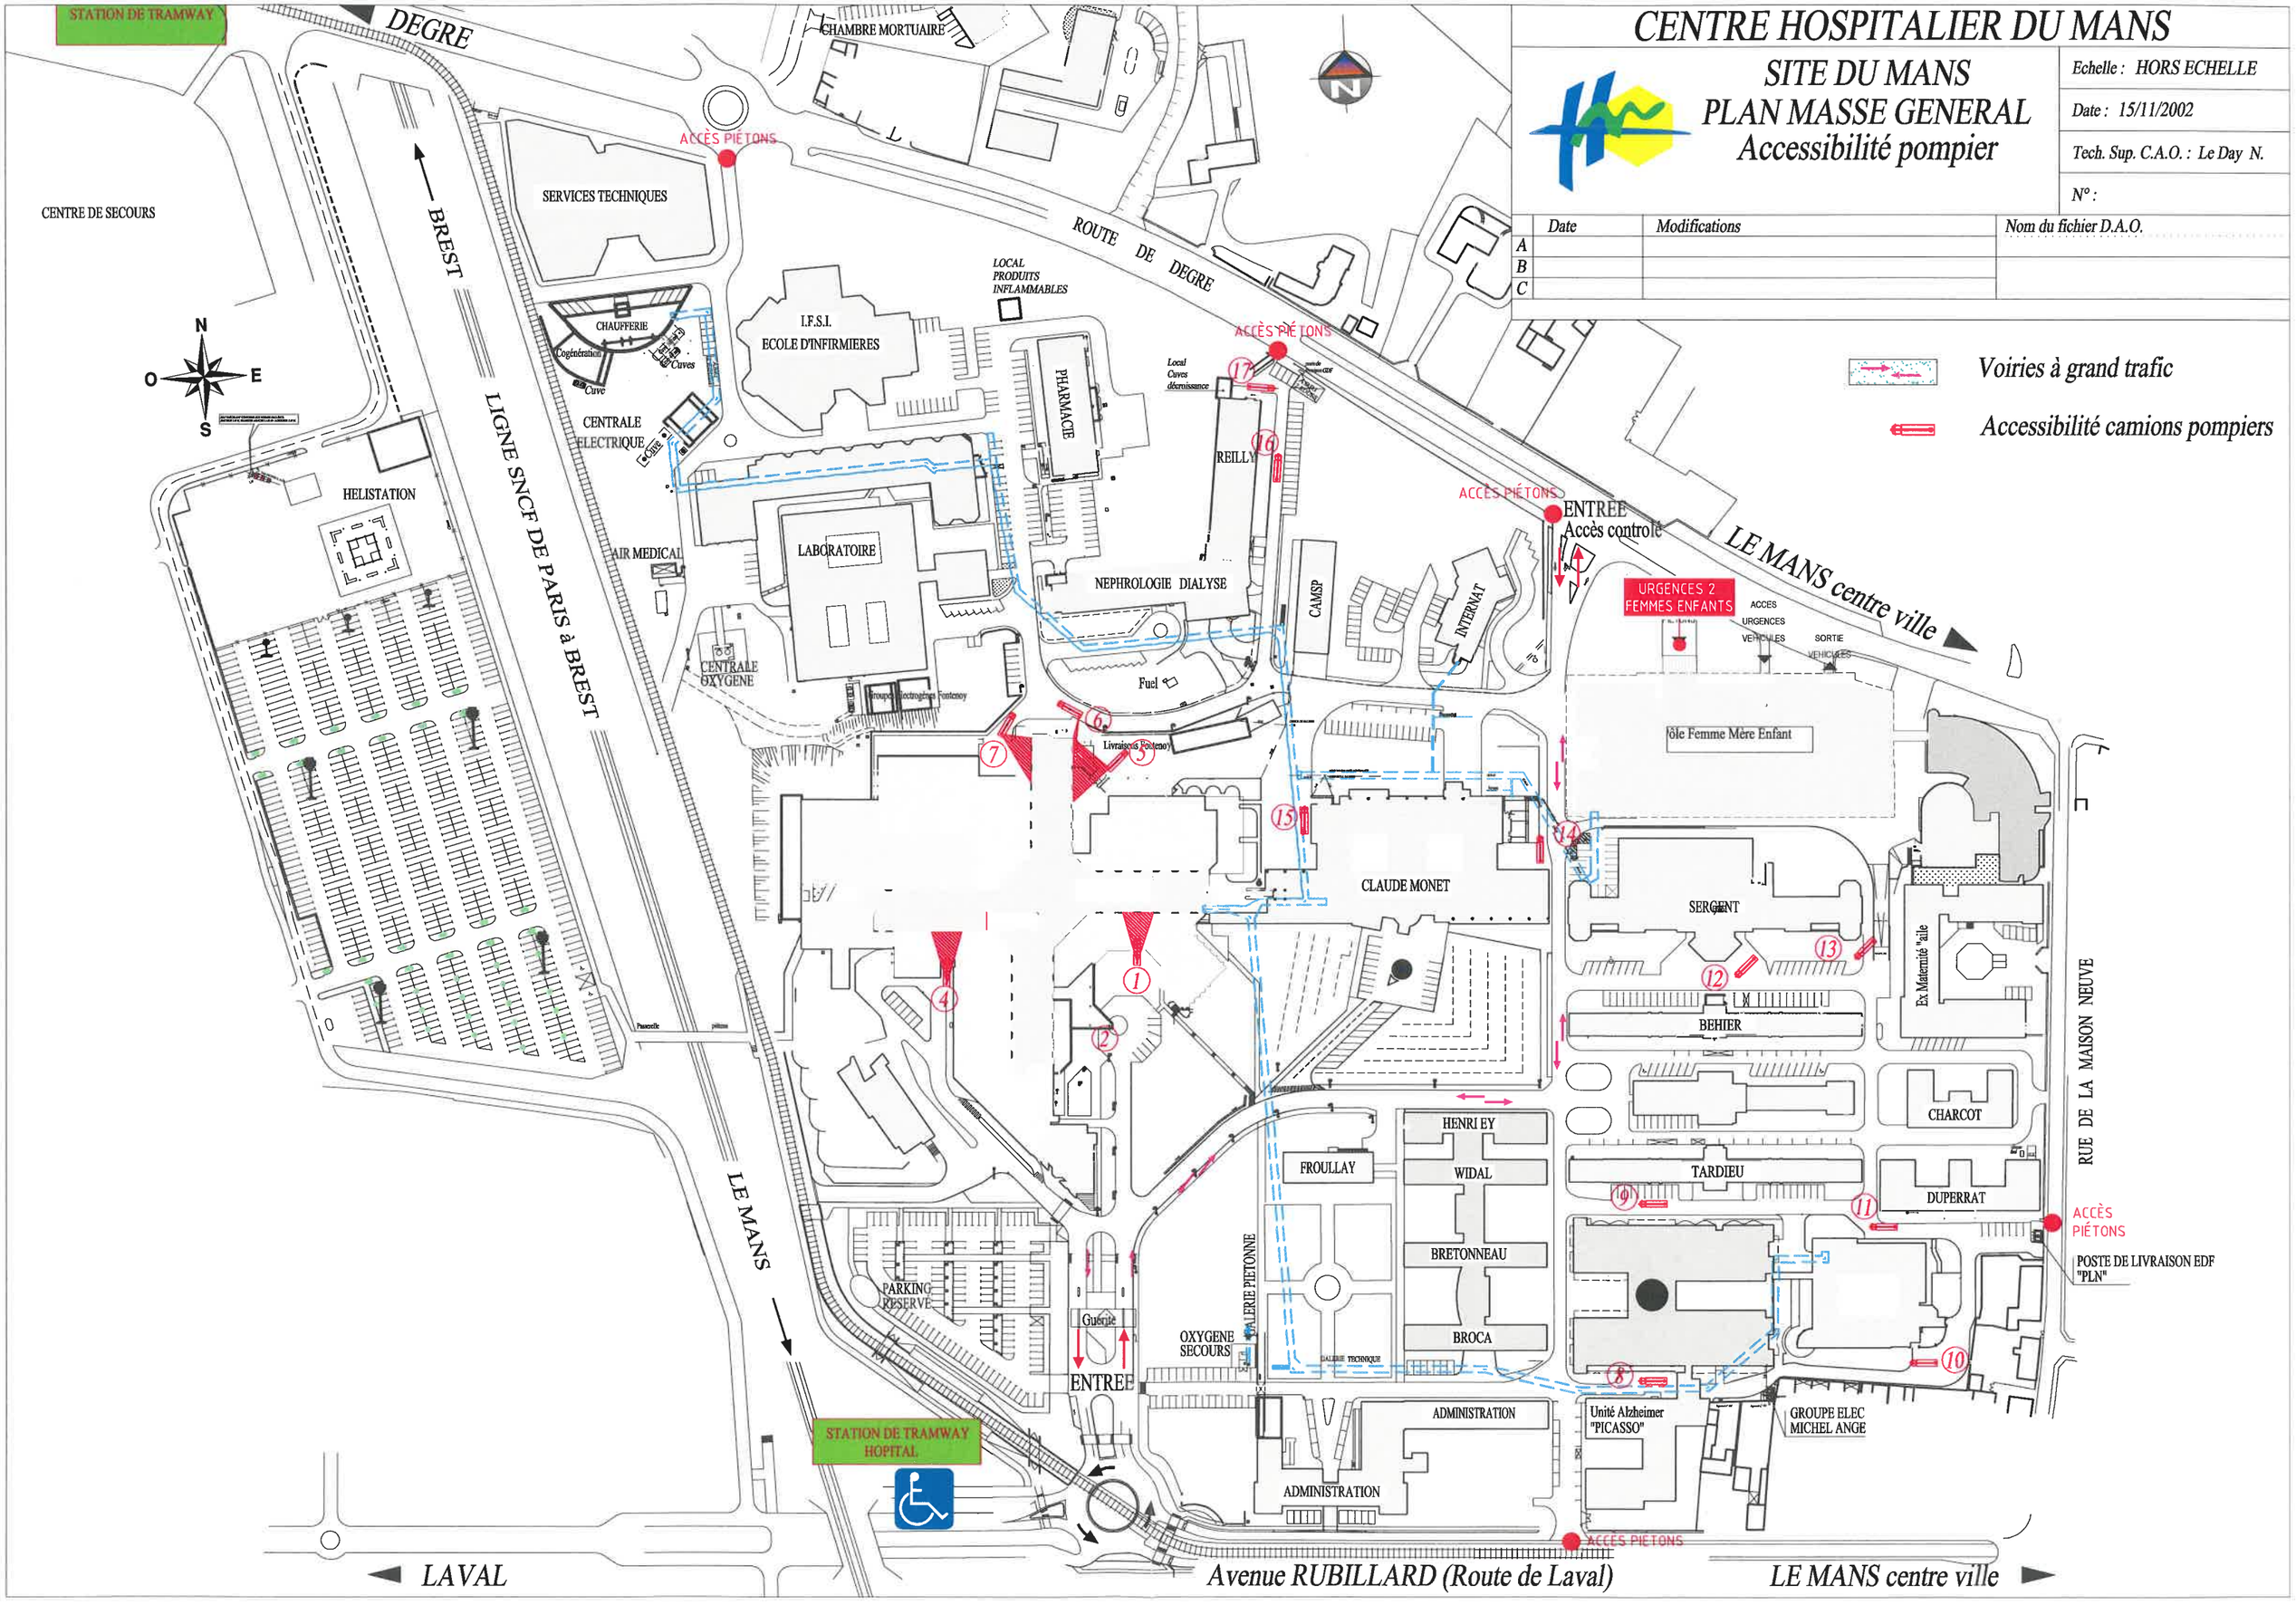
	Date	Modifications	Nom du fichier D.A.O.
A			
B			
C