

Institut Méditerranéen
de la Ville
et des Territoires

A098
INVENTAIRES ET
REPERAGES
DES TYPES
DE SOLS ET PLAFONDS

Fonction	Intervenant	Adresse		
Maître d'ouvrage	Ministère de la Culture	182 Rue Saint Honoré, 75001 Paris		
Maître d'ouvrage Délégué	OPPIC	30 rue du Château des Rentiers 75013 Paris		
A. Maître d'œuvre	NP2F architectes	25 Boulevard Poissonnière 75002 Paris		
	Marion Bernard	24 rue Neuve sainte Catherine 13007 Marseille		
	Point Supreme	Gennaiou Kolokotroni 68 11741 Petralona Athene, Grèce		
	Odile Seyler Jacques Lucan	42 rue des Jeuneurs 75002 Paris		
B. Paysagiste	Atelier Roberta	8 rue des Dunes 75019 Paris		
C. BET Structure	DVVD	15 rue Léon Frot 75011 Paris		
D. BET Fluides	ALTO	1 Avenue du Gué Langlois 77600 Bussy-Saint-Martin		
E. BET Economiste	VPEAS	40 Rue de la Rousselle 33000 Bordeaux 80 rue du Faubourg St Denis 75010 Paris		
F. BET Acoustique	PEUTZ	10 B rue des messageries 75010 PARIS		
G. Concepteur Lumière	8-18	176 avenue du Prado 13008 Marseille		
H. BET VRD	AVR	19, rue de l'Université 93160, Noisy le Grand		
I. BET Dépollution	ERG Environnement	14 Drailles des Tribales Bâtiment E, 13127, Vitrolles		
Phase DCE	Date 17/02/2020	Emetteur Marion Bernard	Lot -	Indice B

SOMMAIRE


REPERAGE TYPES DE SOLS

Plans RDC / R+7 p5

REPERAGE TYPES DE PLAFONDS


Plans RDC / R+7 p21

Calpinage et détails des Sols du RDC p37

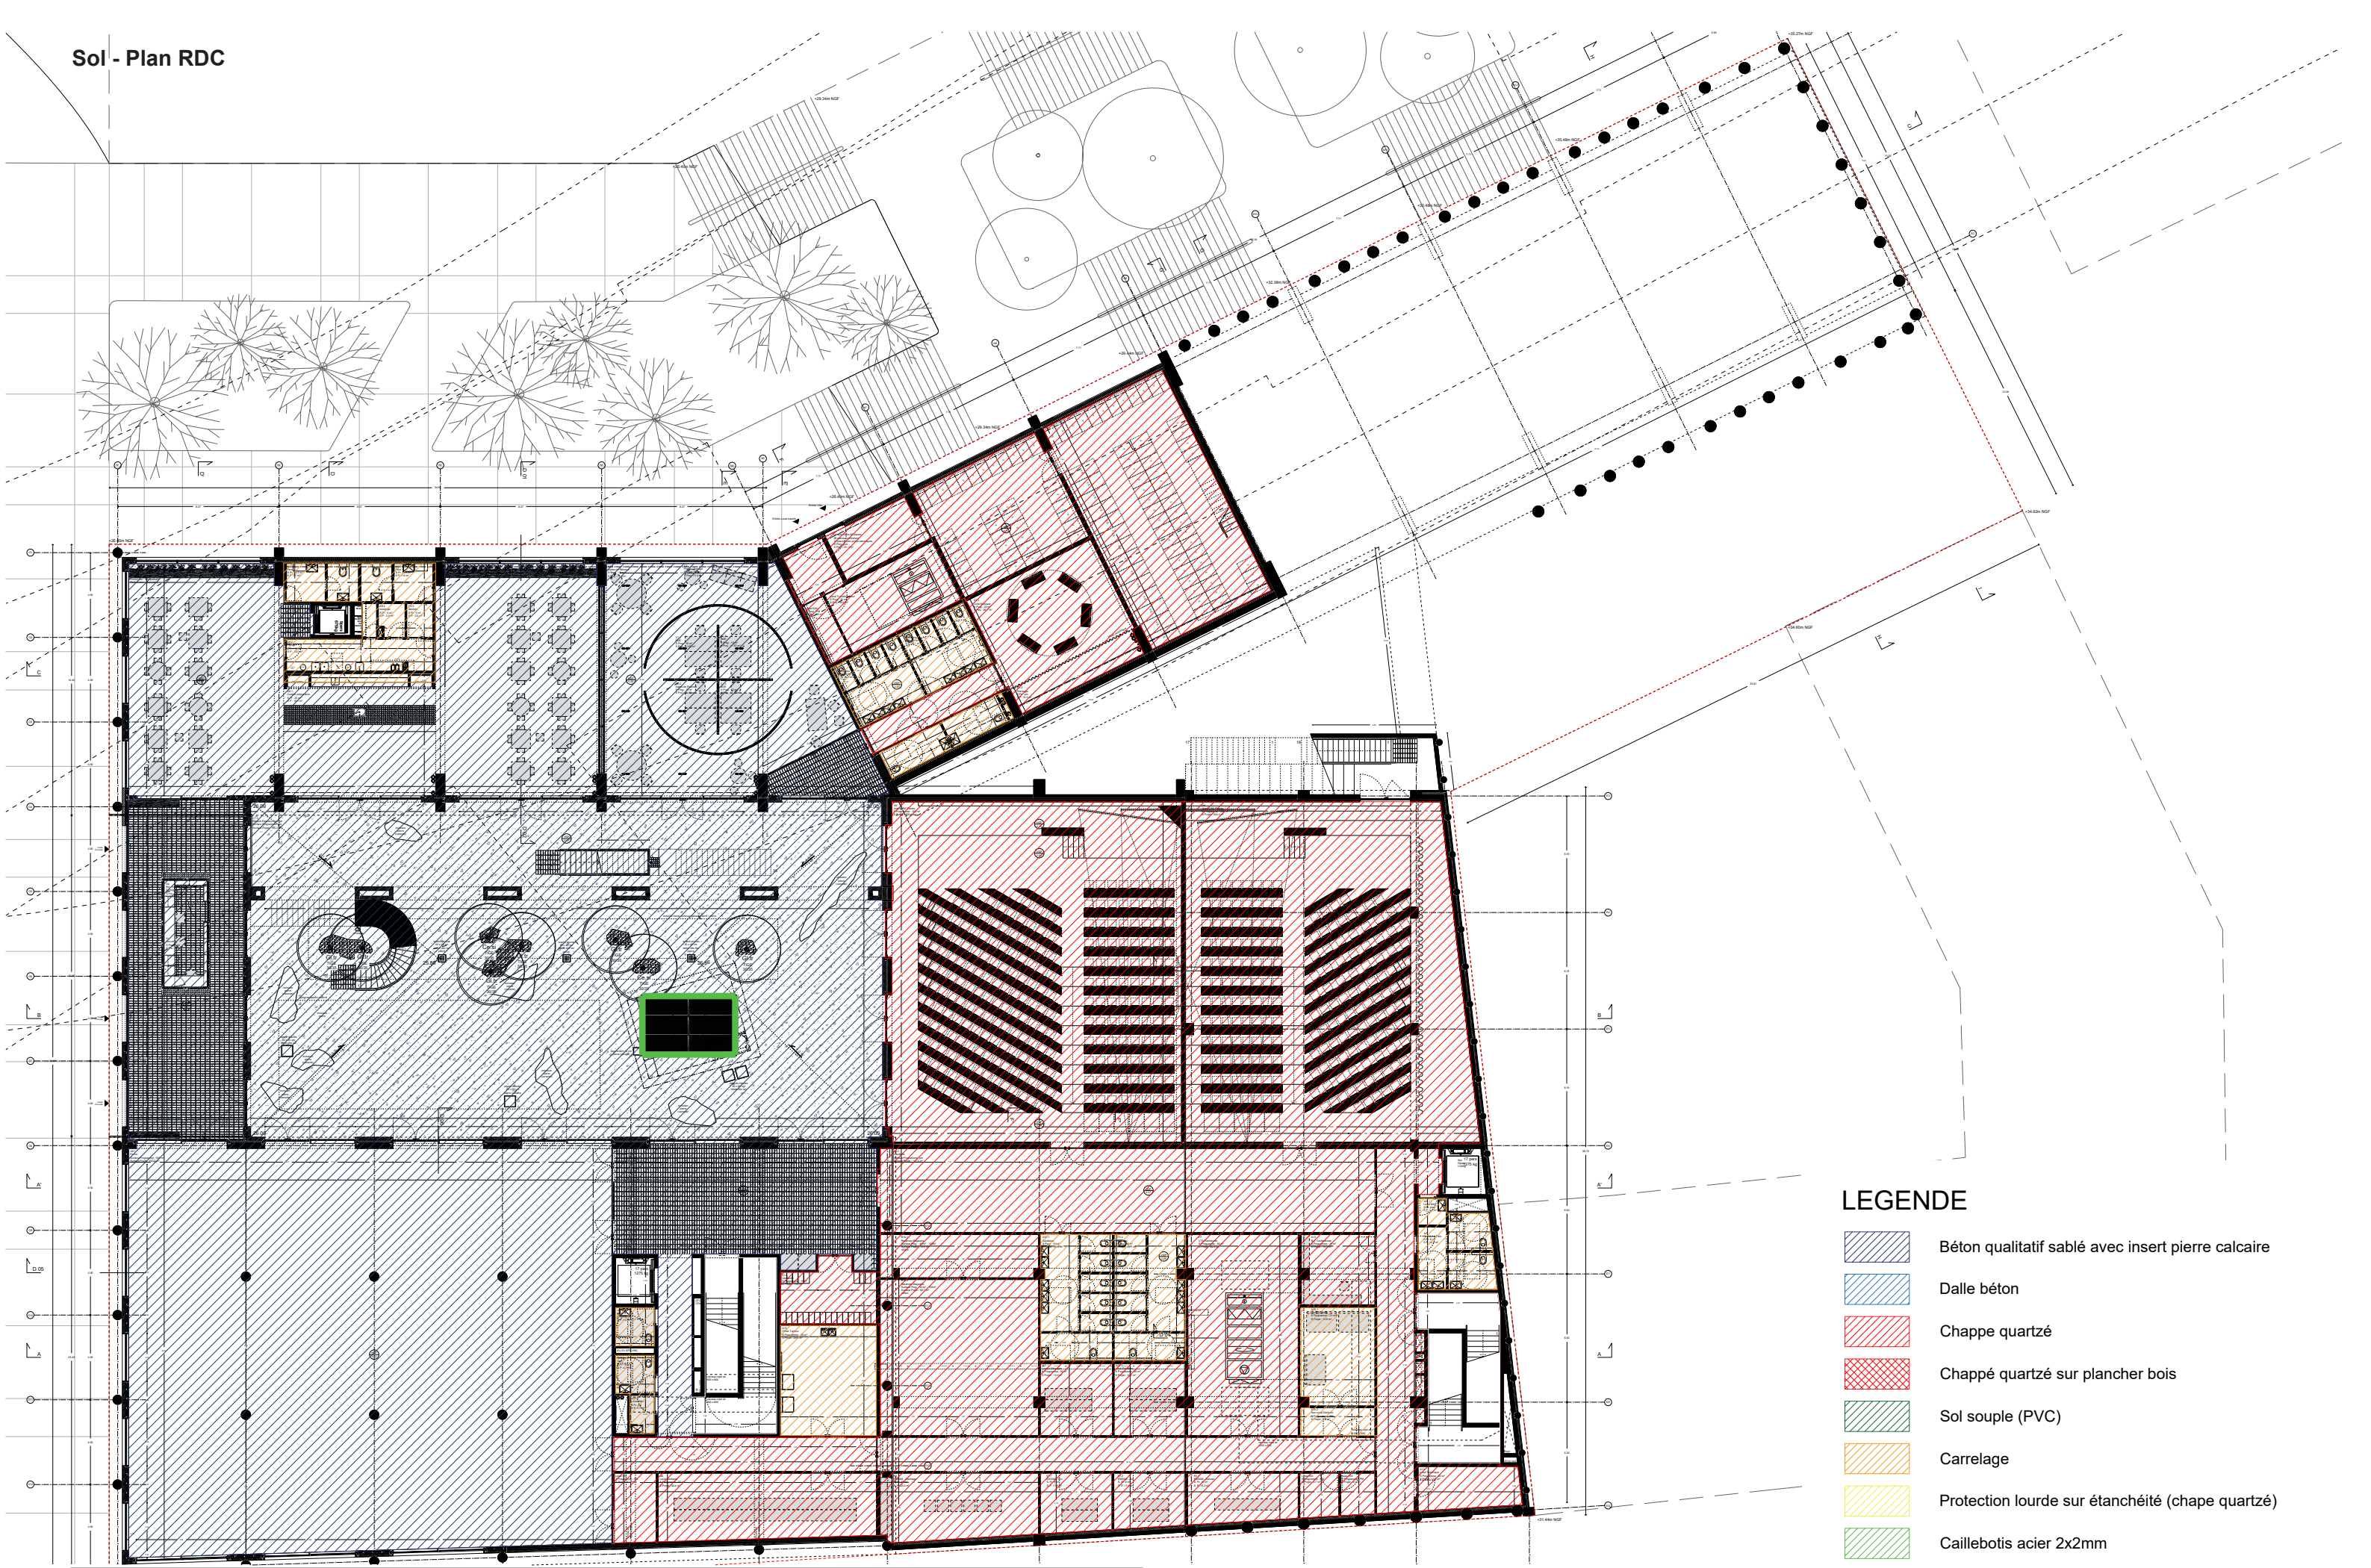


LEGENDE

- Béton qualitatif sablé avec insert pierre calcaire
- Dalle béton
- Chappe quartzé
- Chappé quartzé sur plancher bois
- Sol souple (PVC)
- Carrelage
- Protection lourde sur étanchéité (chape quartzé)
- Caillebotis acier 2x2mm

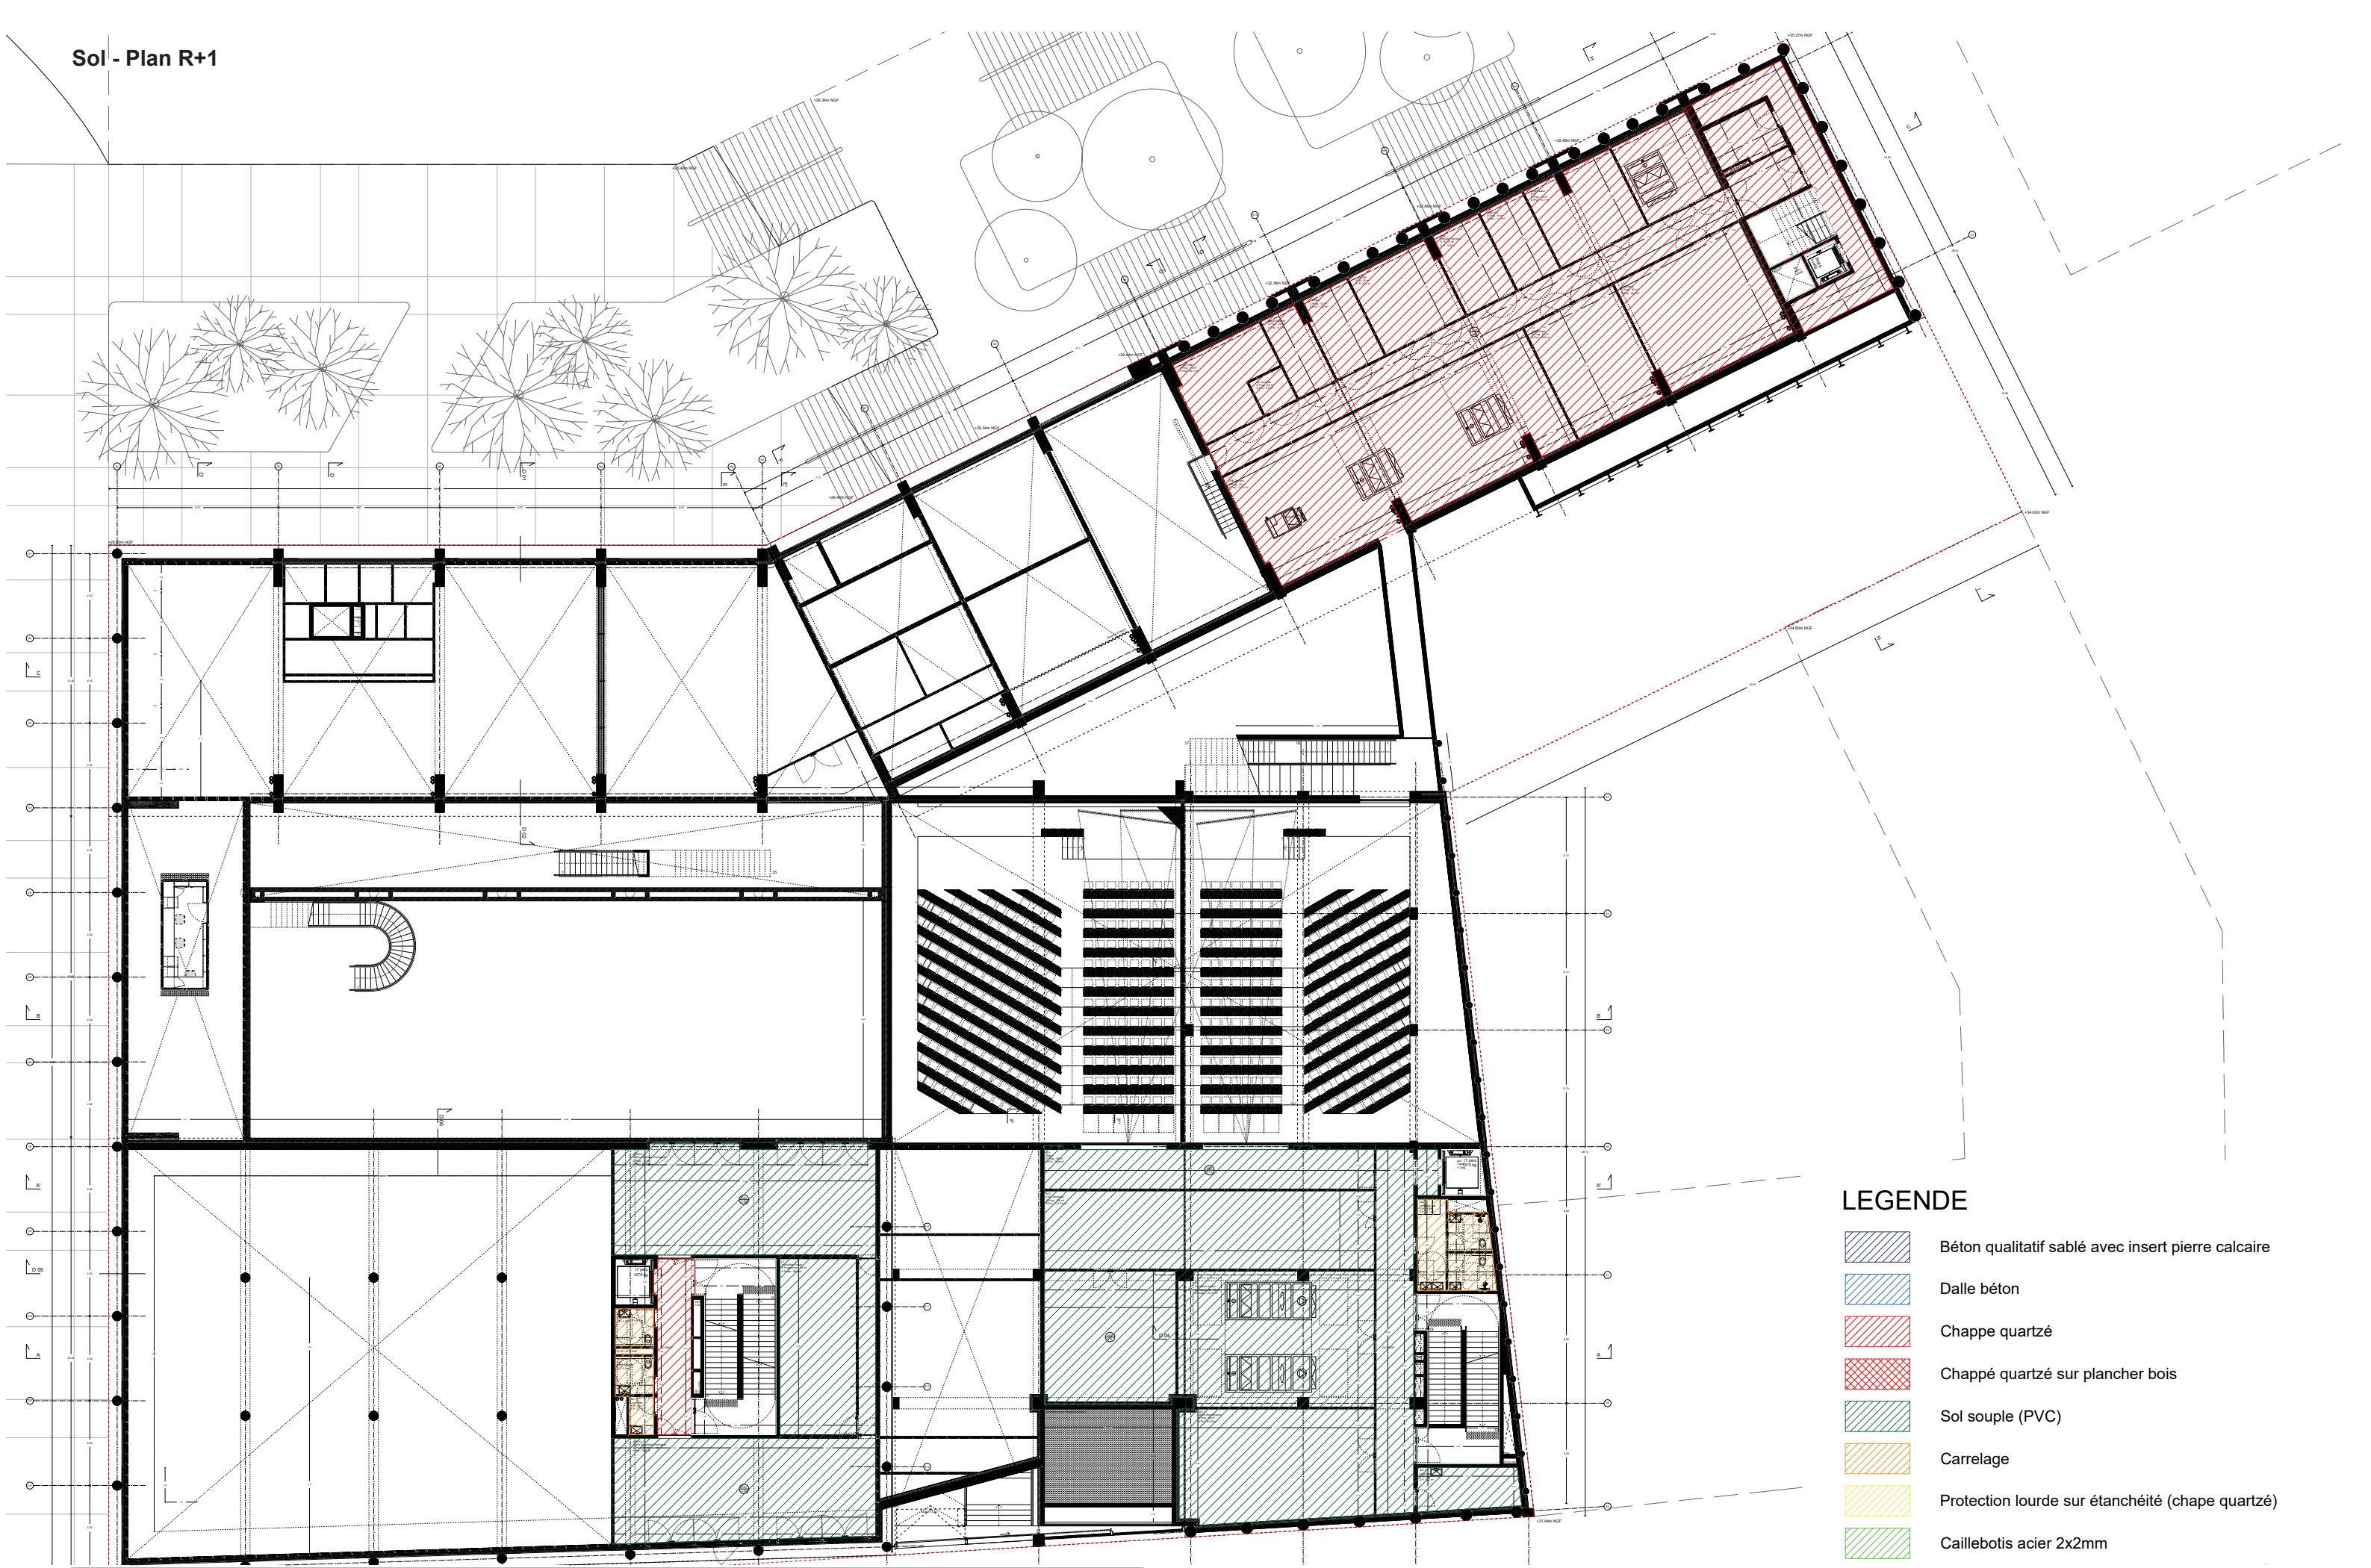


LEGENDE

- Béton qualitatif sablé avec insert pierre calcaire
- Dalle béton
- Chappe quartzé
- Chappé quartzé sur plancher bois
- Sol souple (PVC)
- Carrelage
- Protection lourde sur étanchéité (chape quartzé)
- Caillebotis acier 2x2mm

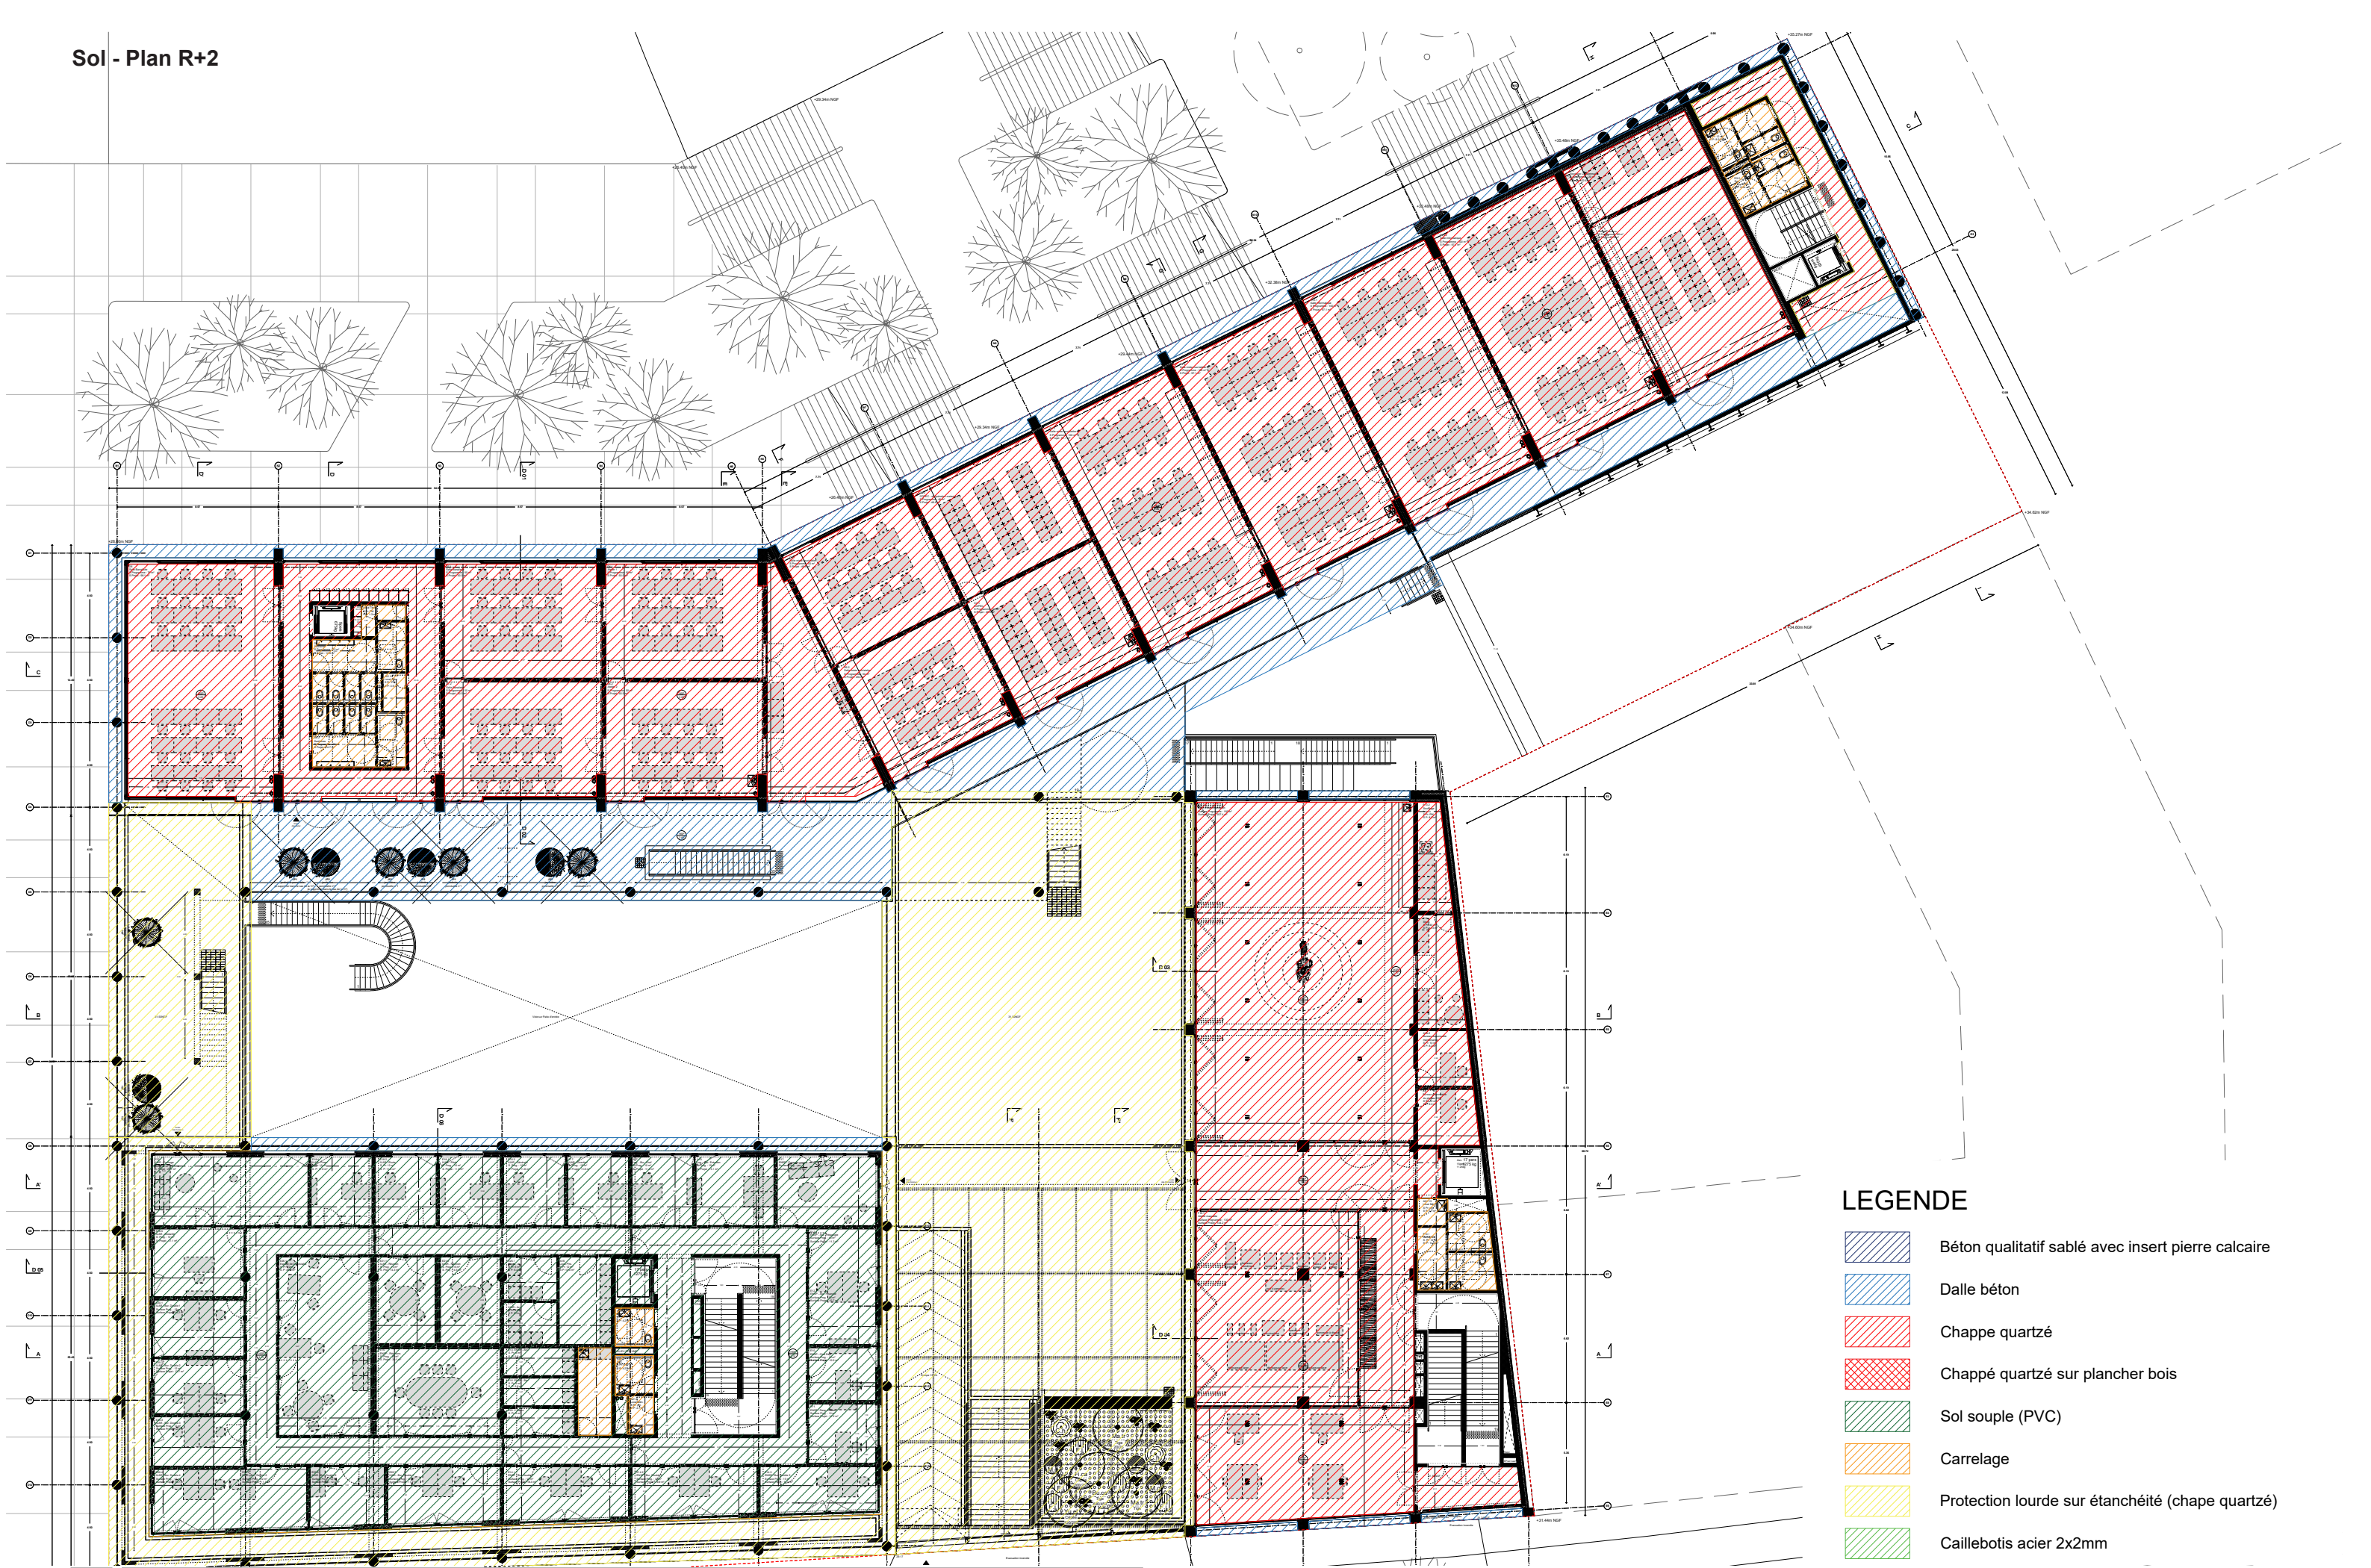


LEGENDE

- Béton qualitatif sablé avec insert pierre calcaire
- Dalle béton
- Chappe quartzé
- Chappé quartzé sur plancher bois
- Sol souple (PVC)
- Carrelage
- Protection lourde sur étanchéité (chape quartzé)
- Caillebotis acier 2x2mm

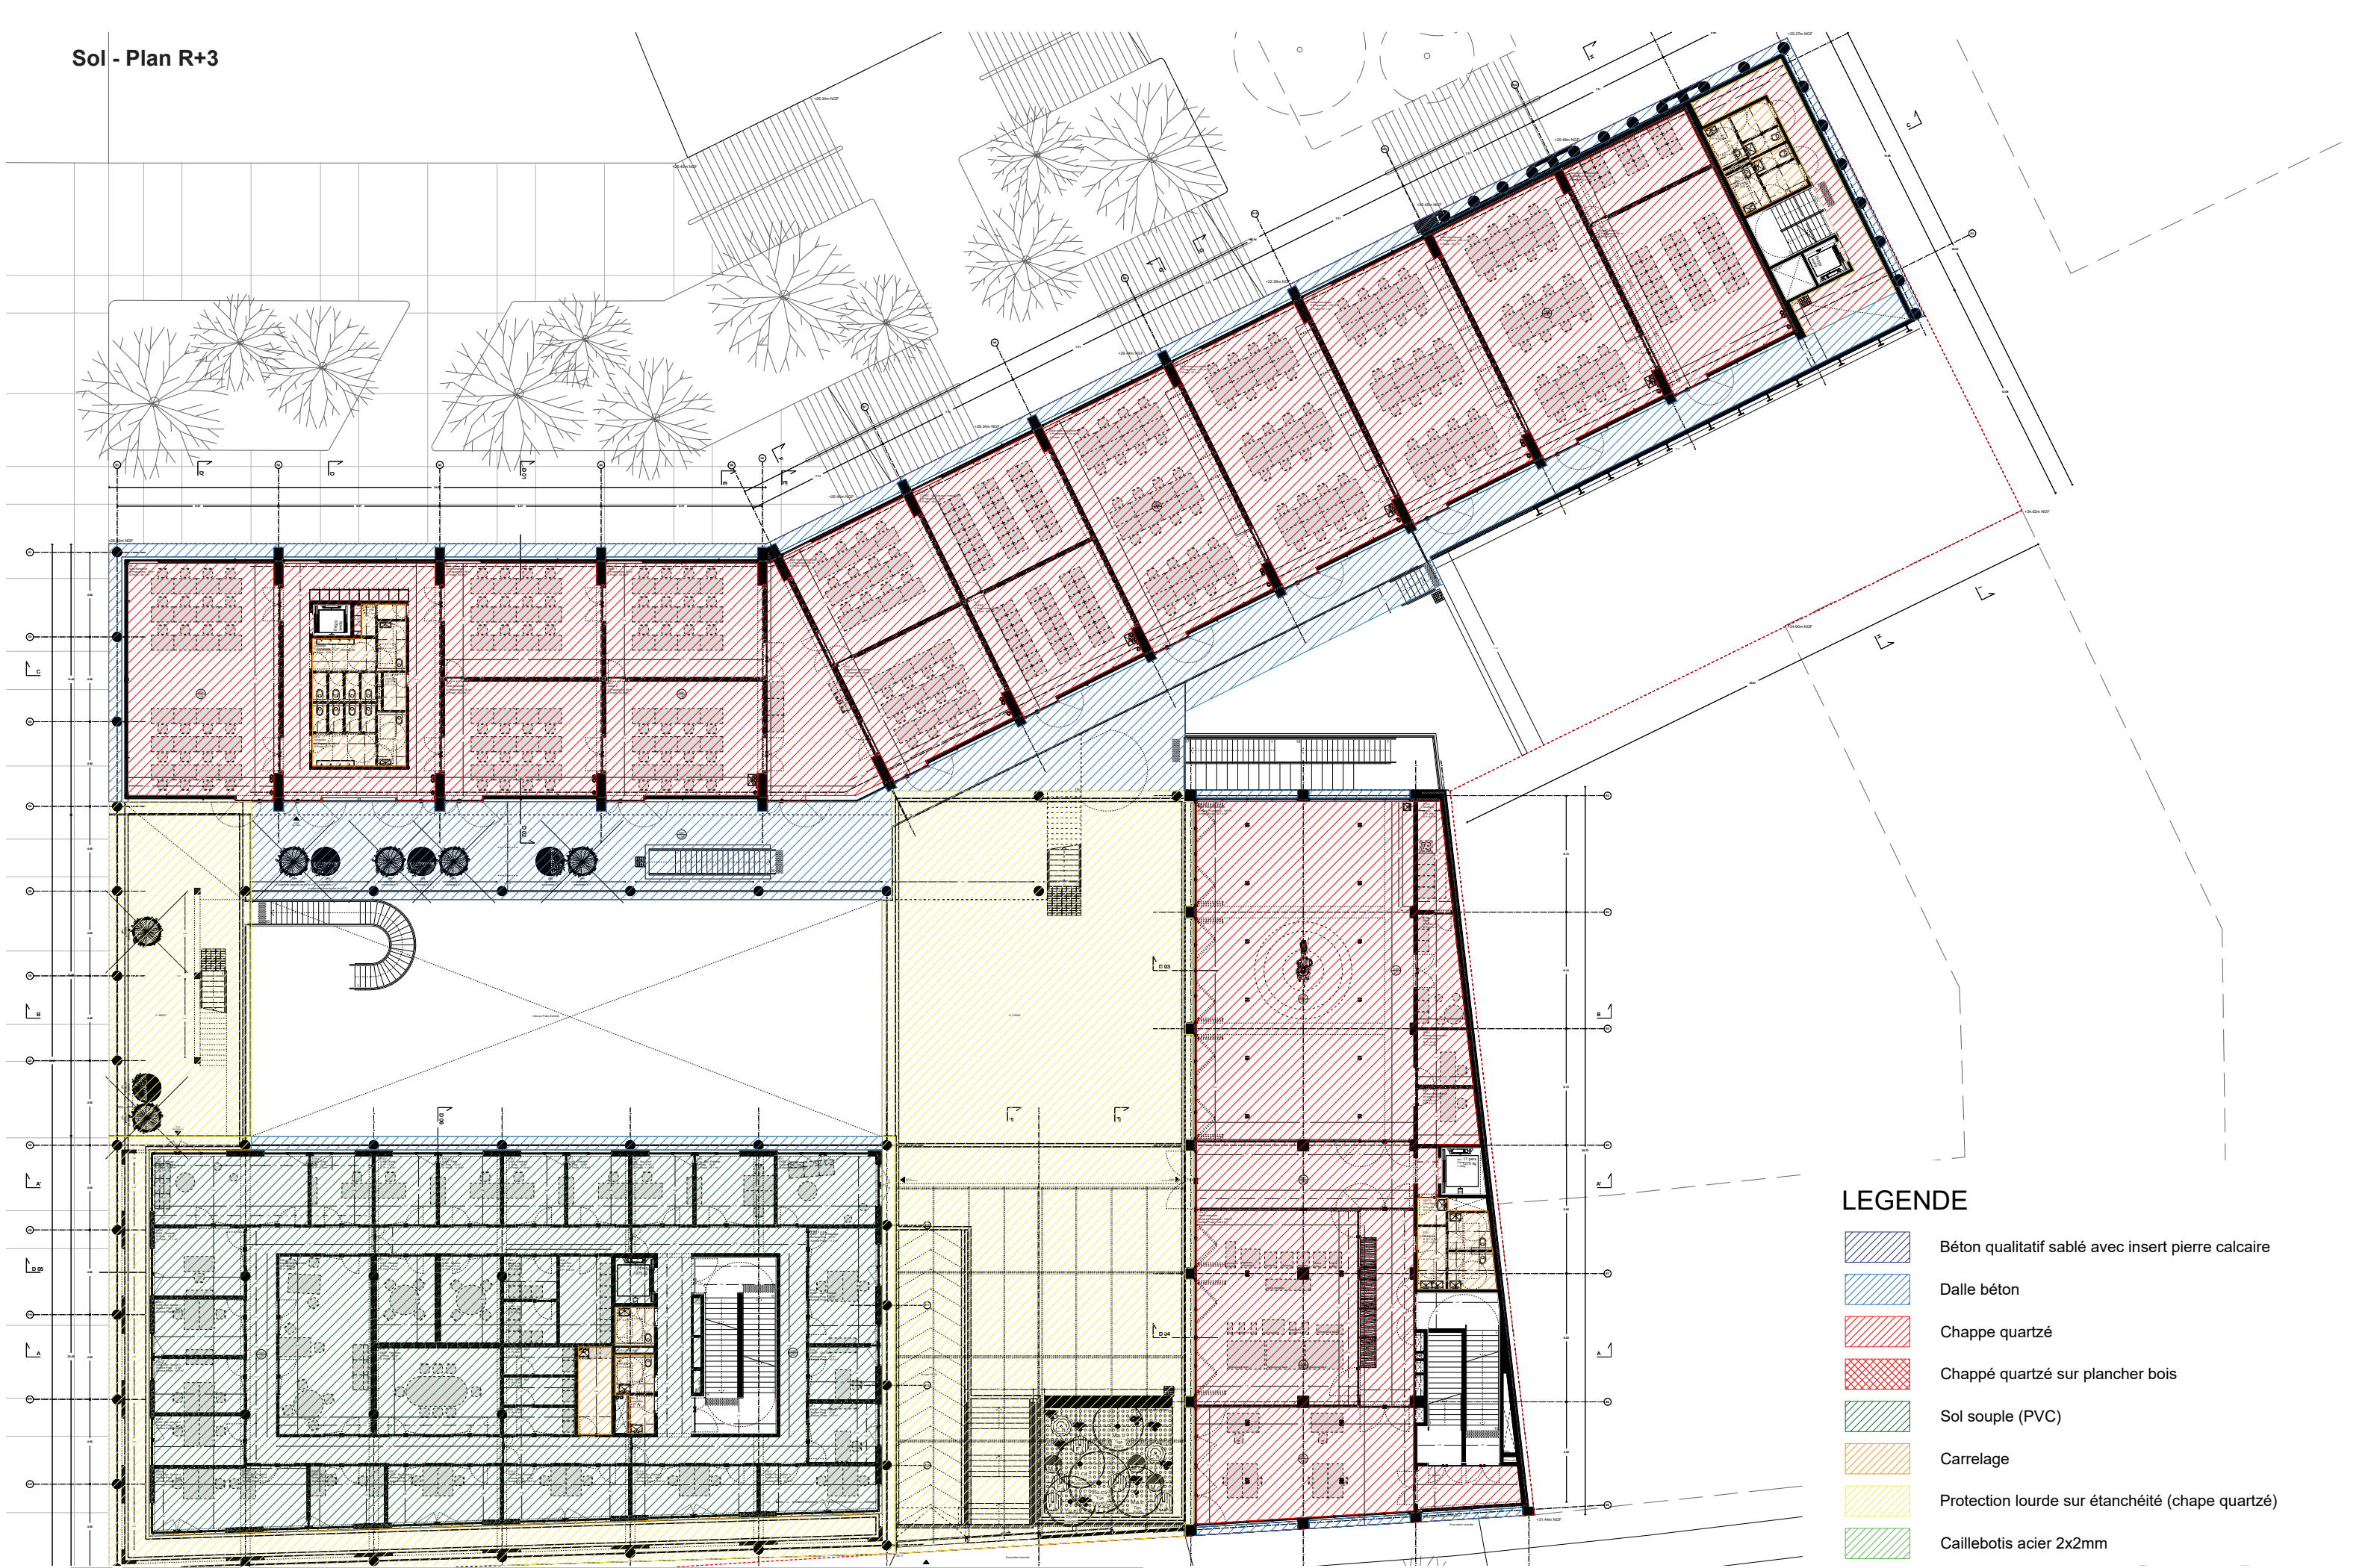


LEGENDE

- Béton qualitatif sablé avec insert pierre calcaire
- Dalle béton
- Chappe quartzé
- Chappé quartzé sur plancher bois
- Sol souple (PVC)
- Carrelage
- Protection lourde sur étanchéité (chape quartzé)
- Caillebotis acier 2x2mm

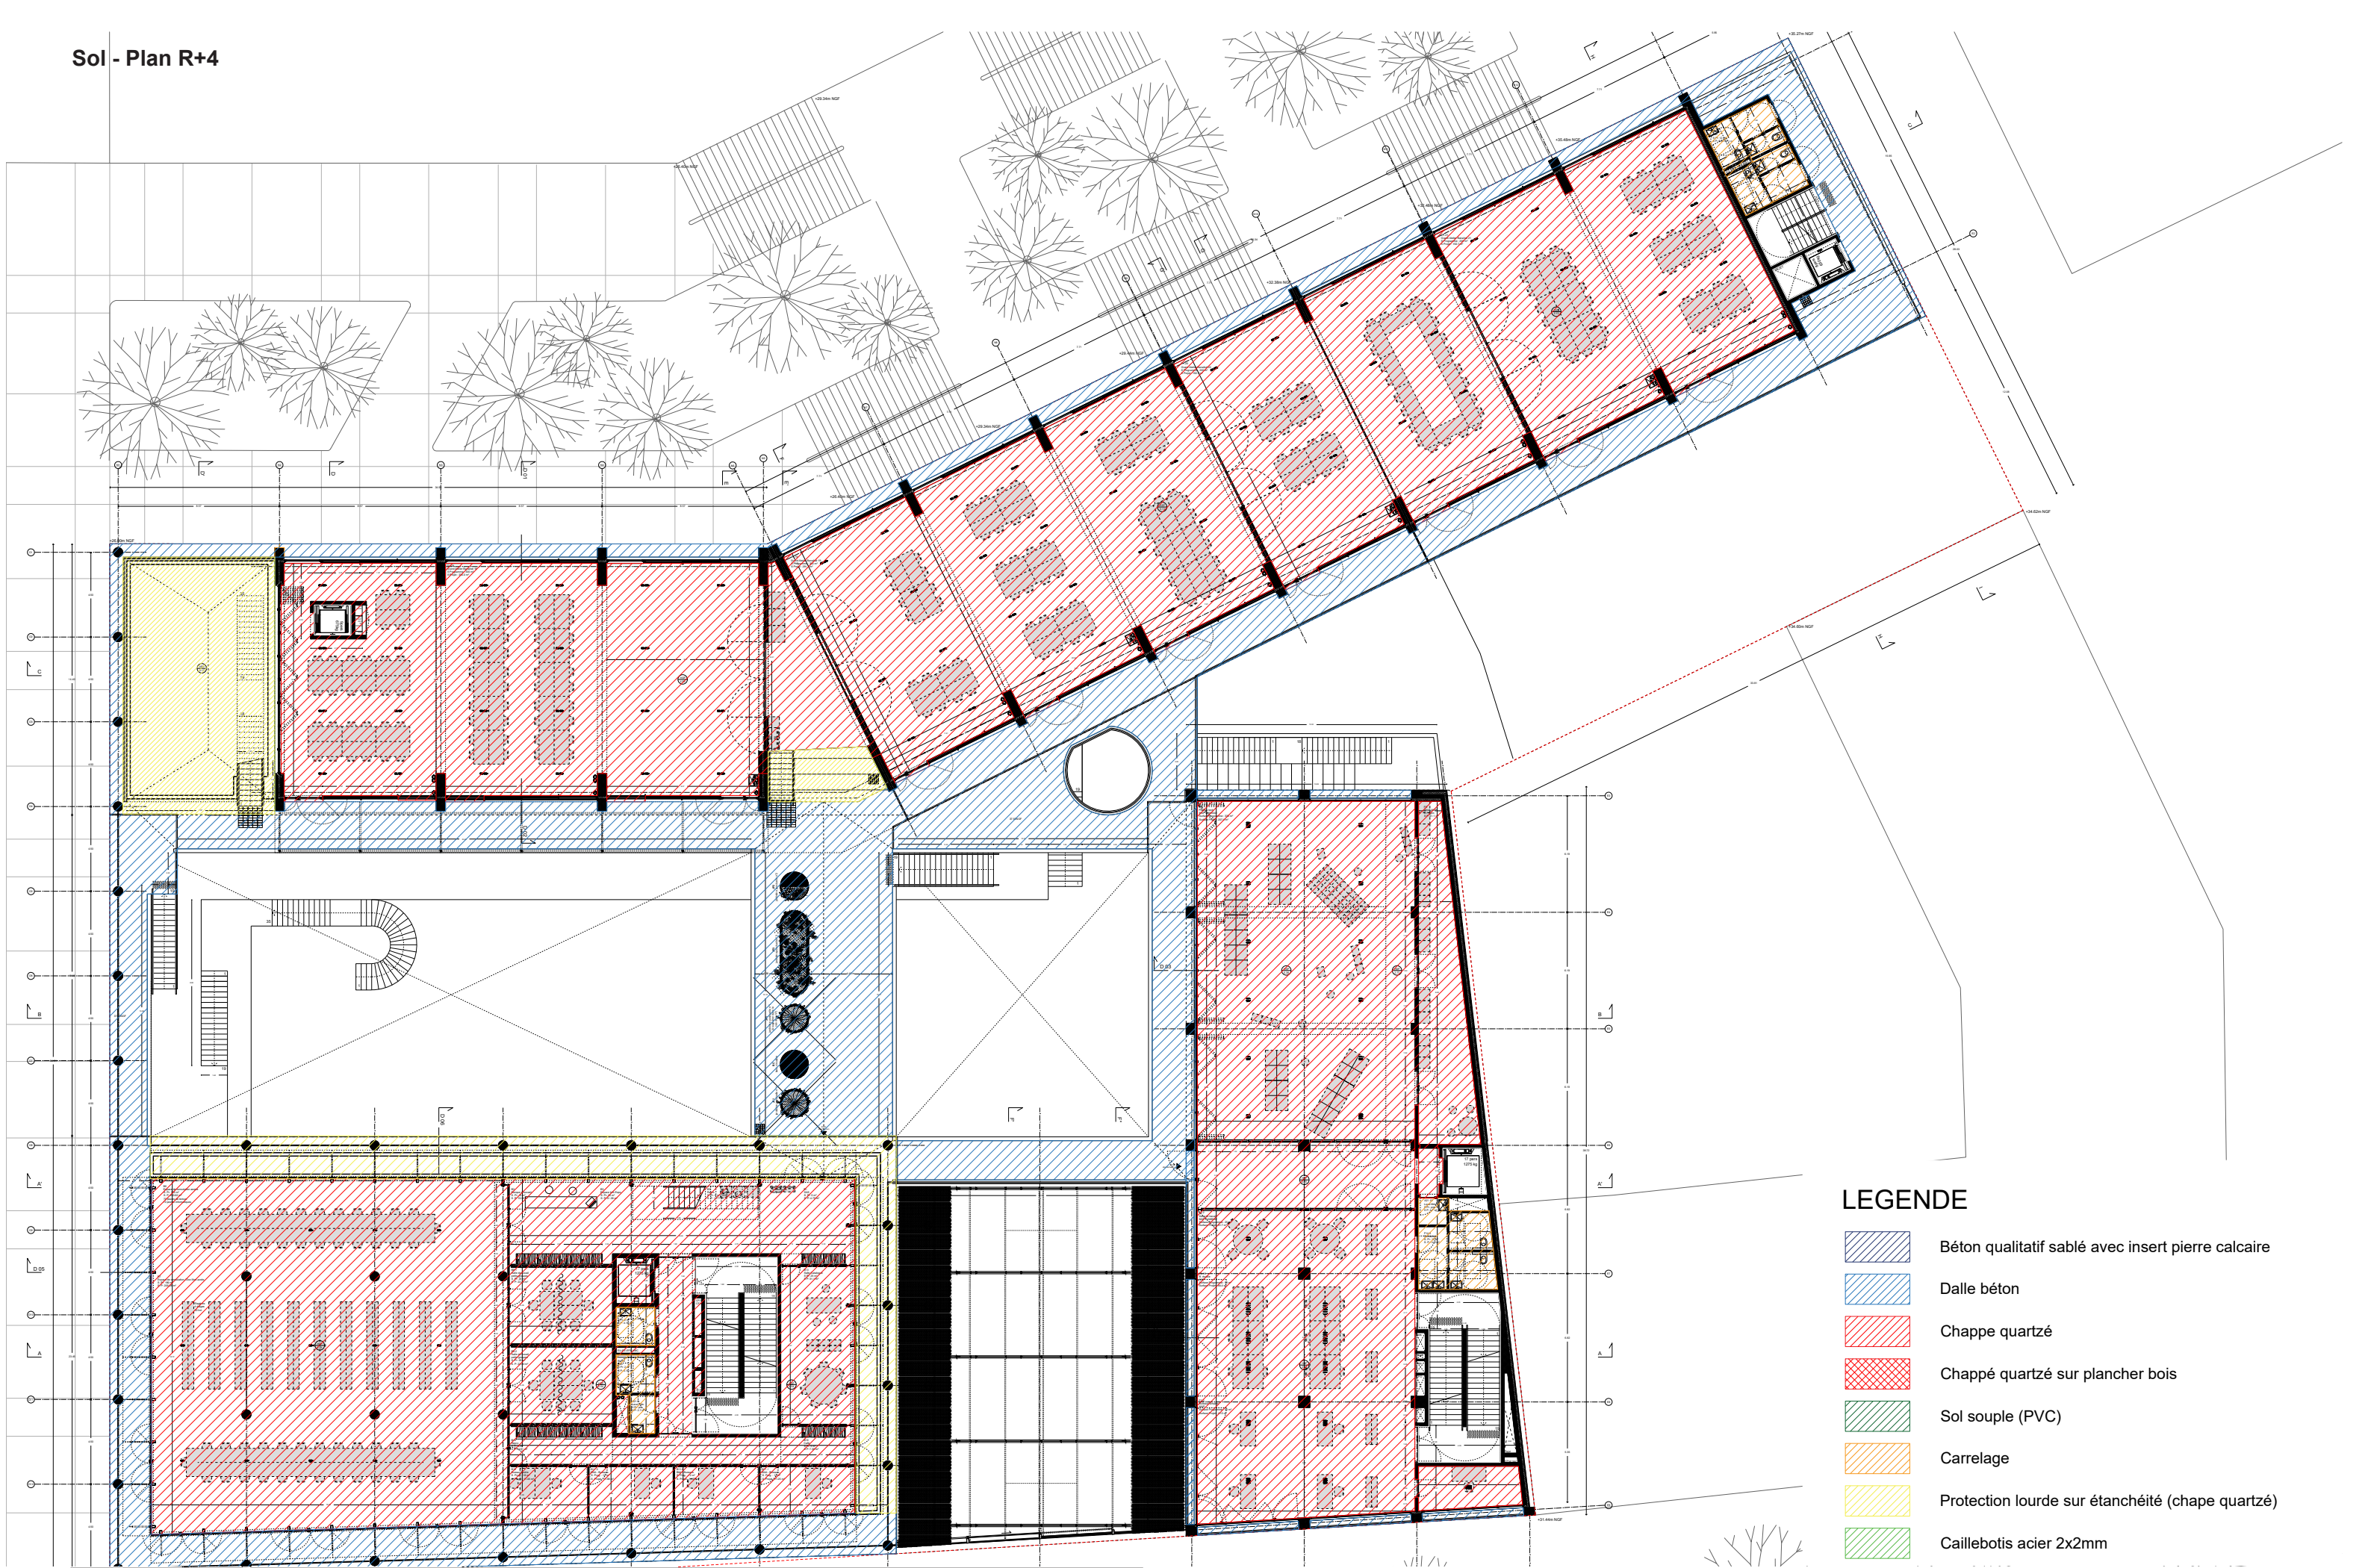


LEGENDE

- Béton qualitatif sablé avec insert pierre calcaire
- Dalle béton
- Chappe quartzé
- Chappé quartzé sur plancher bois
- Sol souple (PVC)
- Carrelage
- Protection lourde sur étanchéité (chape quartzé)
- Caillebotis acier 2x2mm

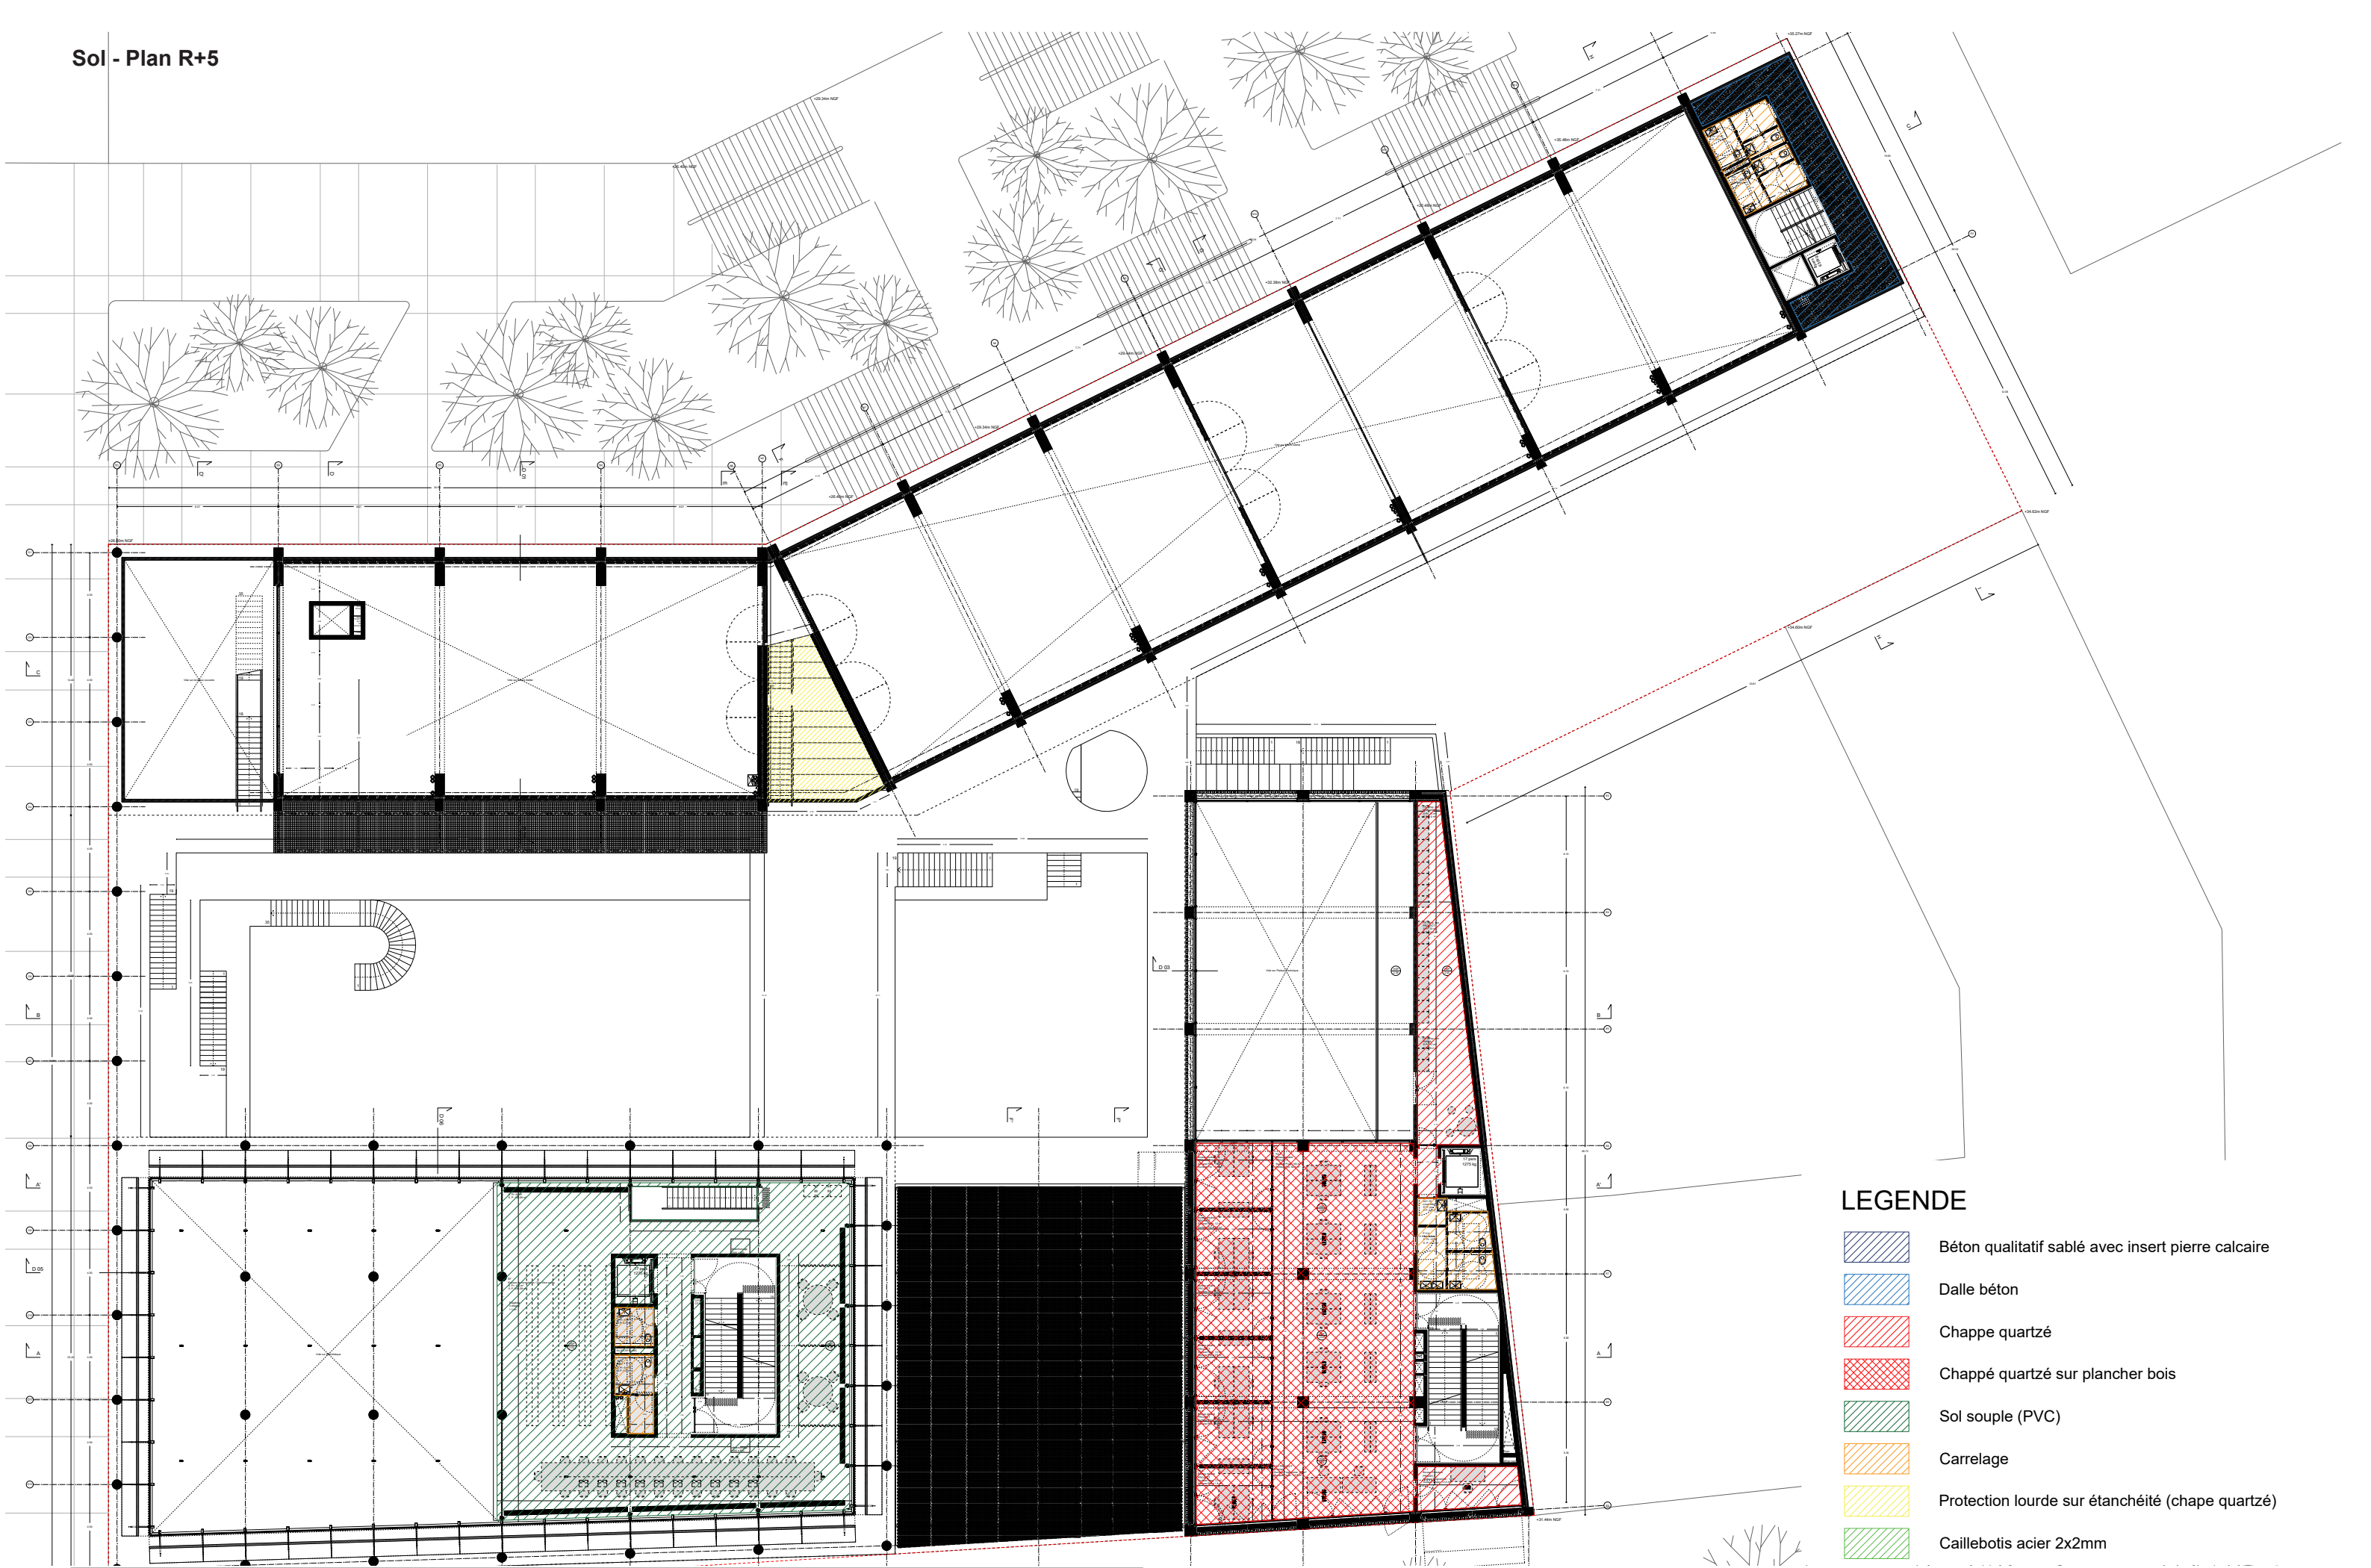


LEGENDE

- Béton qualitatif sablé avec insert pierre calcaire
- Dalle béton
- Chappe quartzé
- Chappé quartzé sur plancher bois
- Sol souple (PVC)
- Carrelage
- Protection lourde sur étanchéité (chape quartzé)
- Caillebotis acier 2x2mm

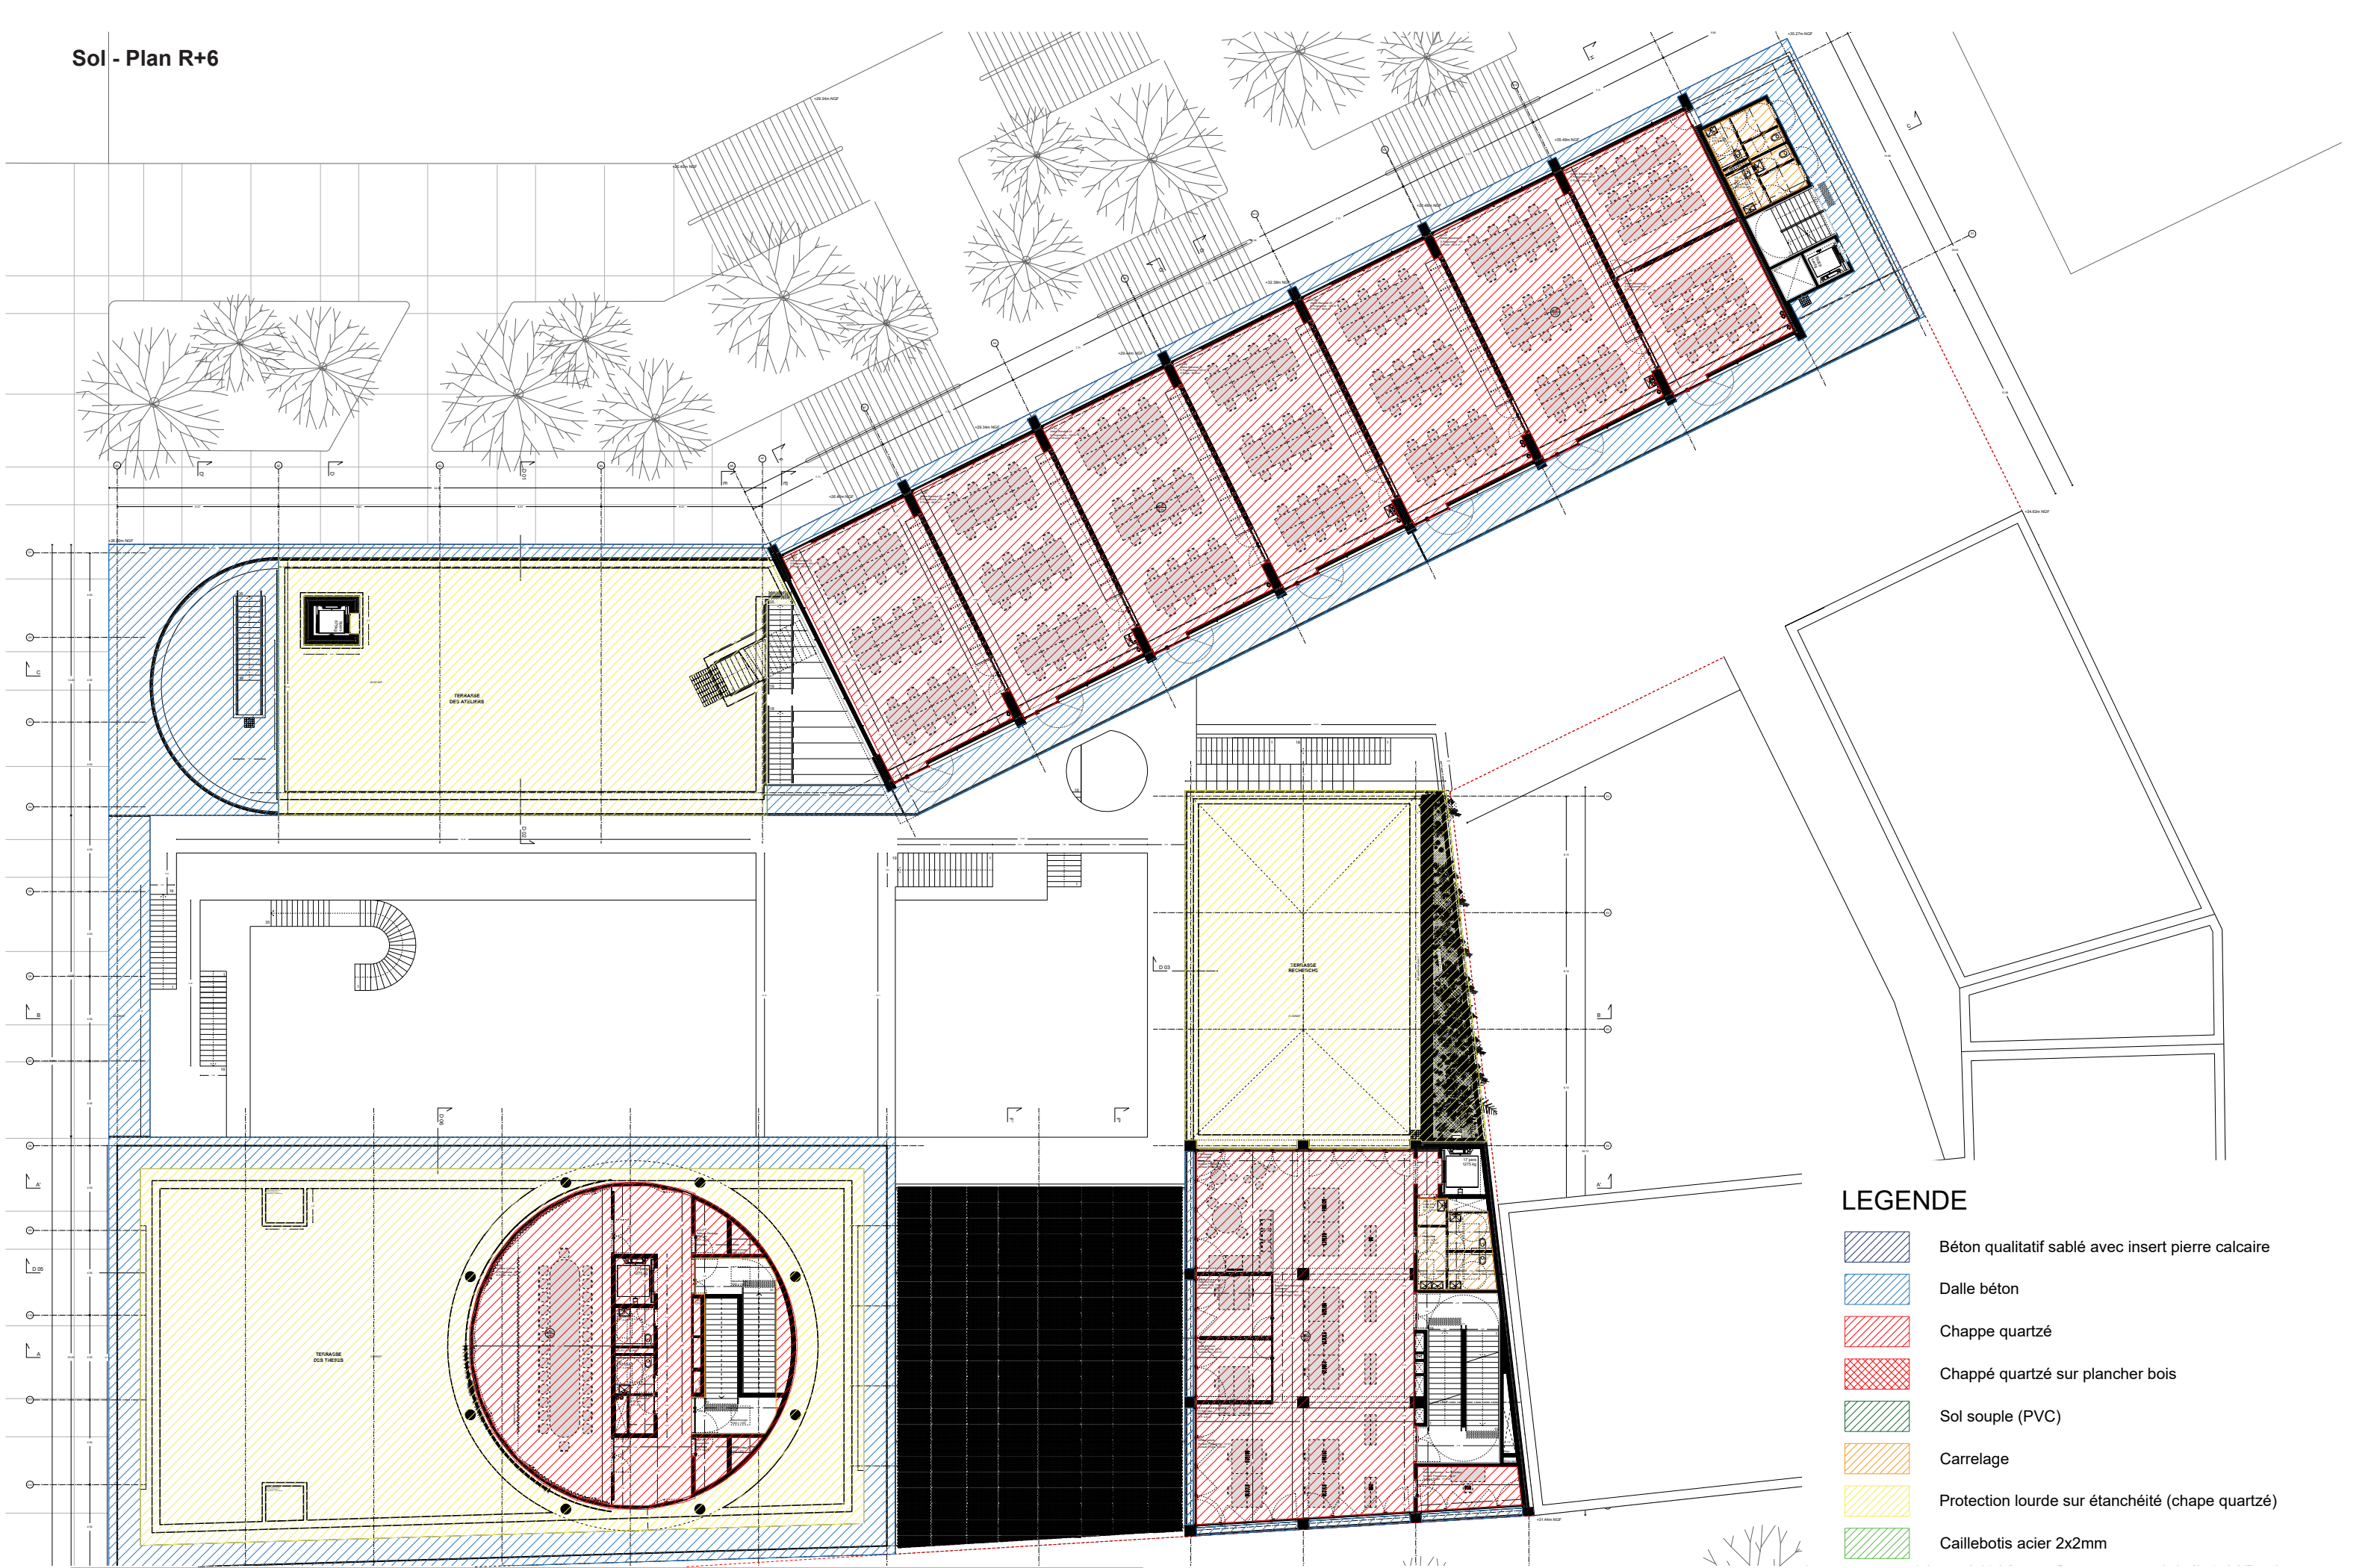


LEGENDE

- Béton qualitatif sablé avec insert pierre calcaire
- Dalle béton
- Chappe quartzé
- Chappé quartzé sur plancher bois
- Sol souple (PVC)
- Carrelage
- Protection lourde sur étanchéité (chape quartzé)
- Caillebotis acier 2x2mm

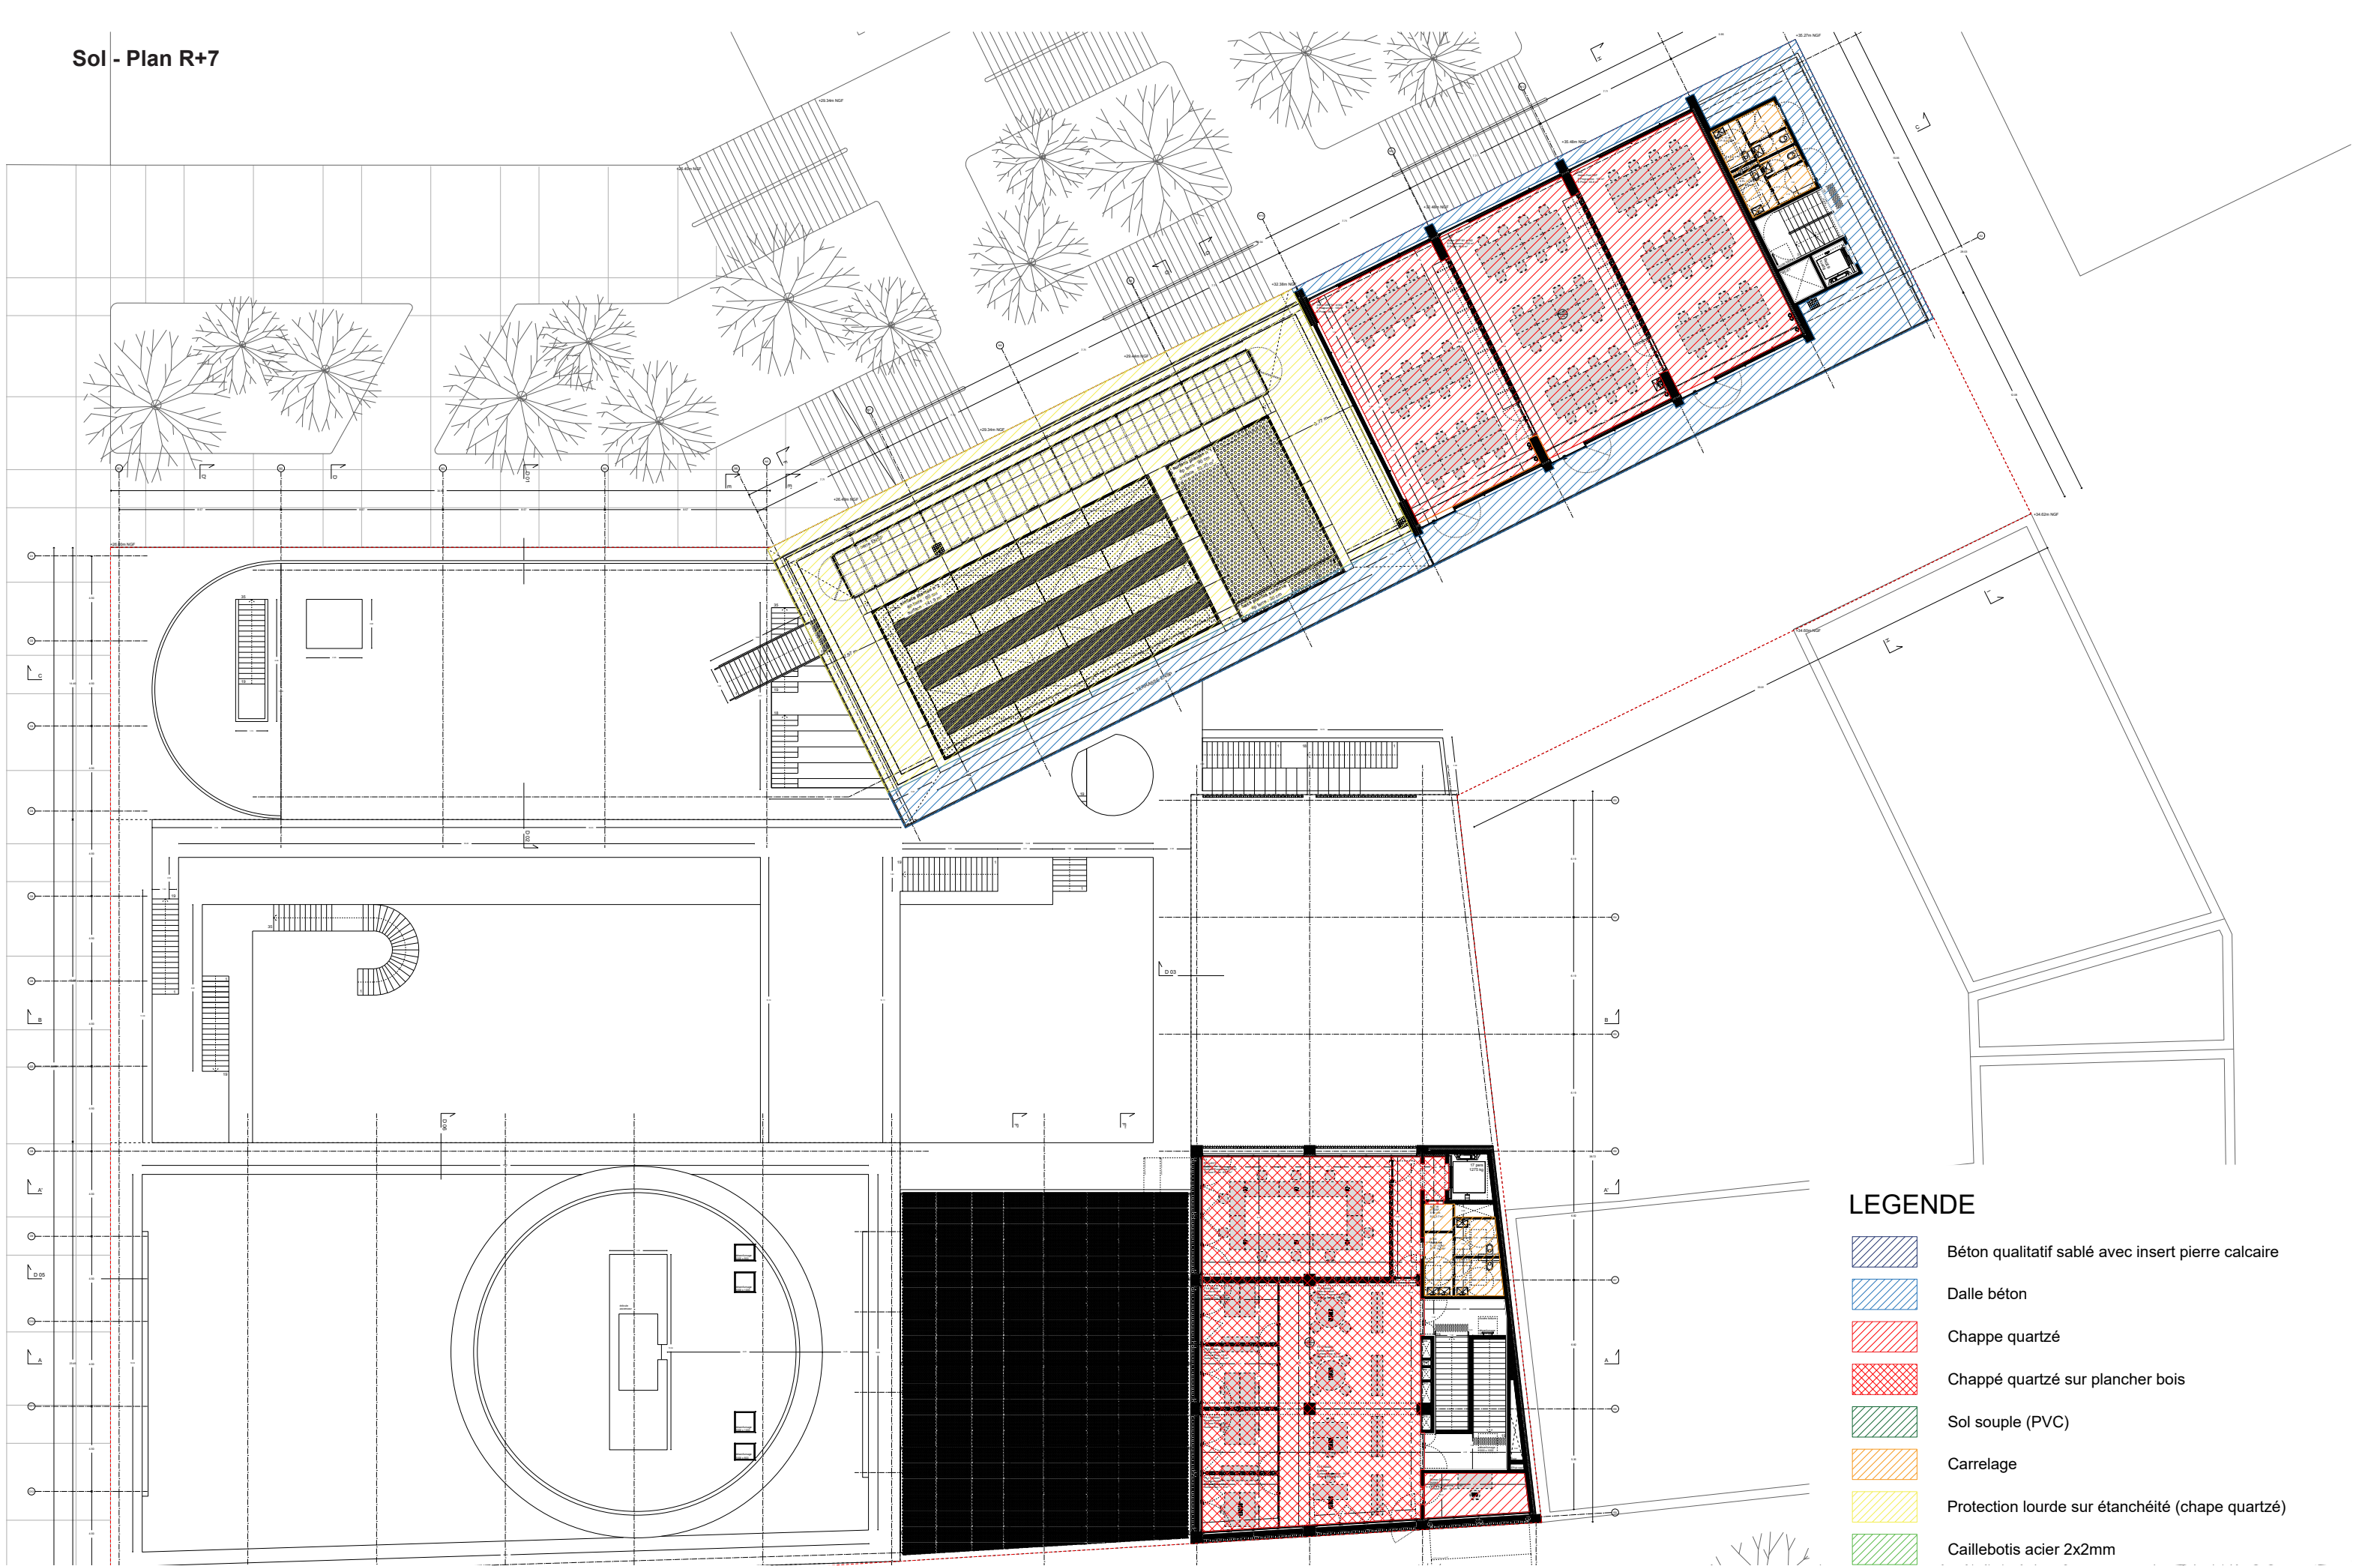


LEGENDE


- Béton qualitatif sablé avec insert pierre calcaire
- Dalle béton
- Chappe quartzé
- Chappé quartzé sur plancher bois
- Sol souple (PVC)
- Carrelage
- Protection lourde sur étanchéité (chape quartzé)
- Caillebotis acier 2x2mm

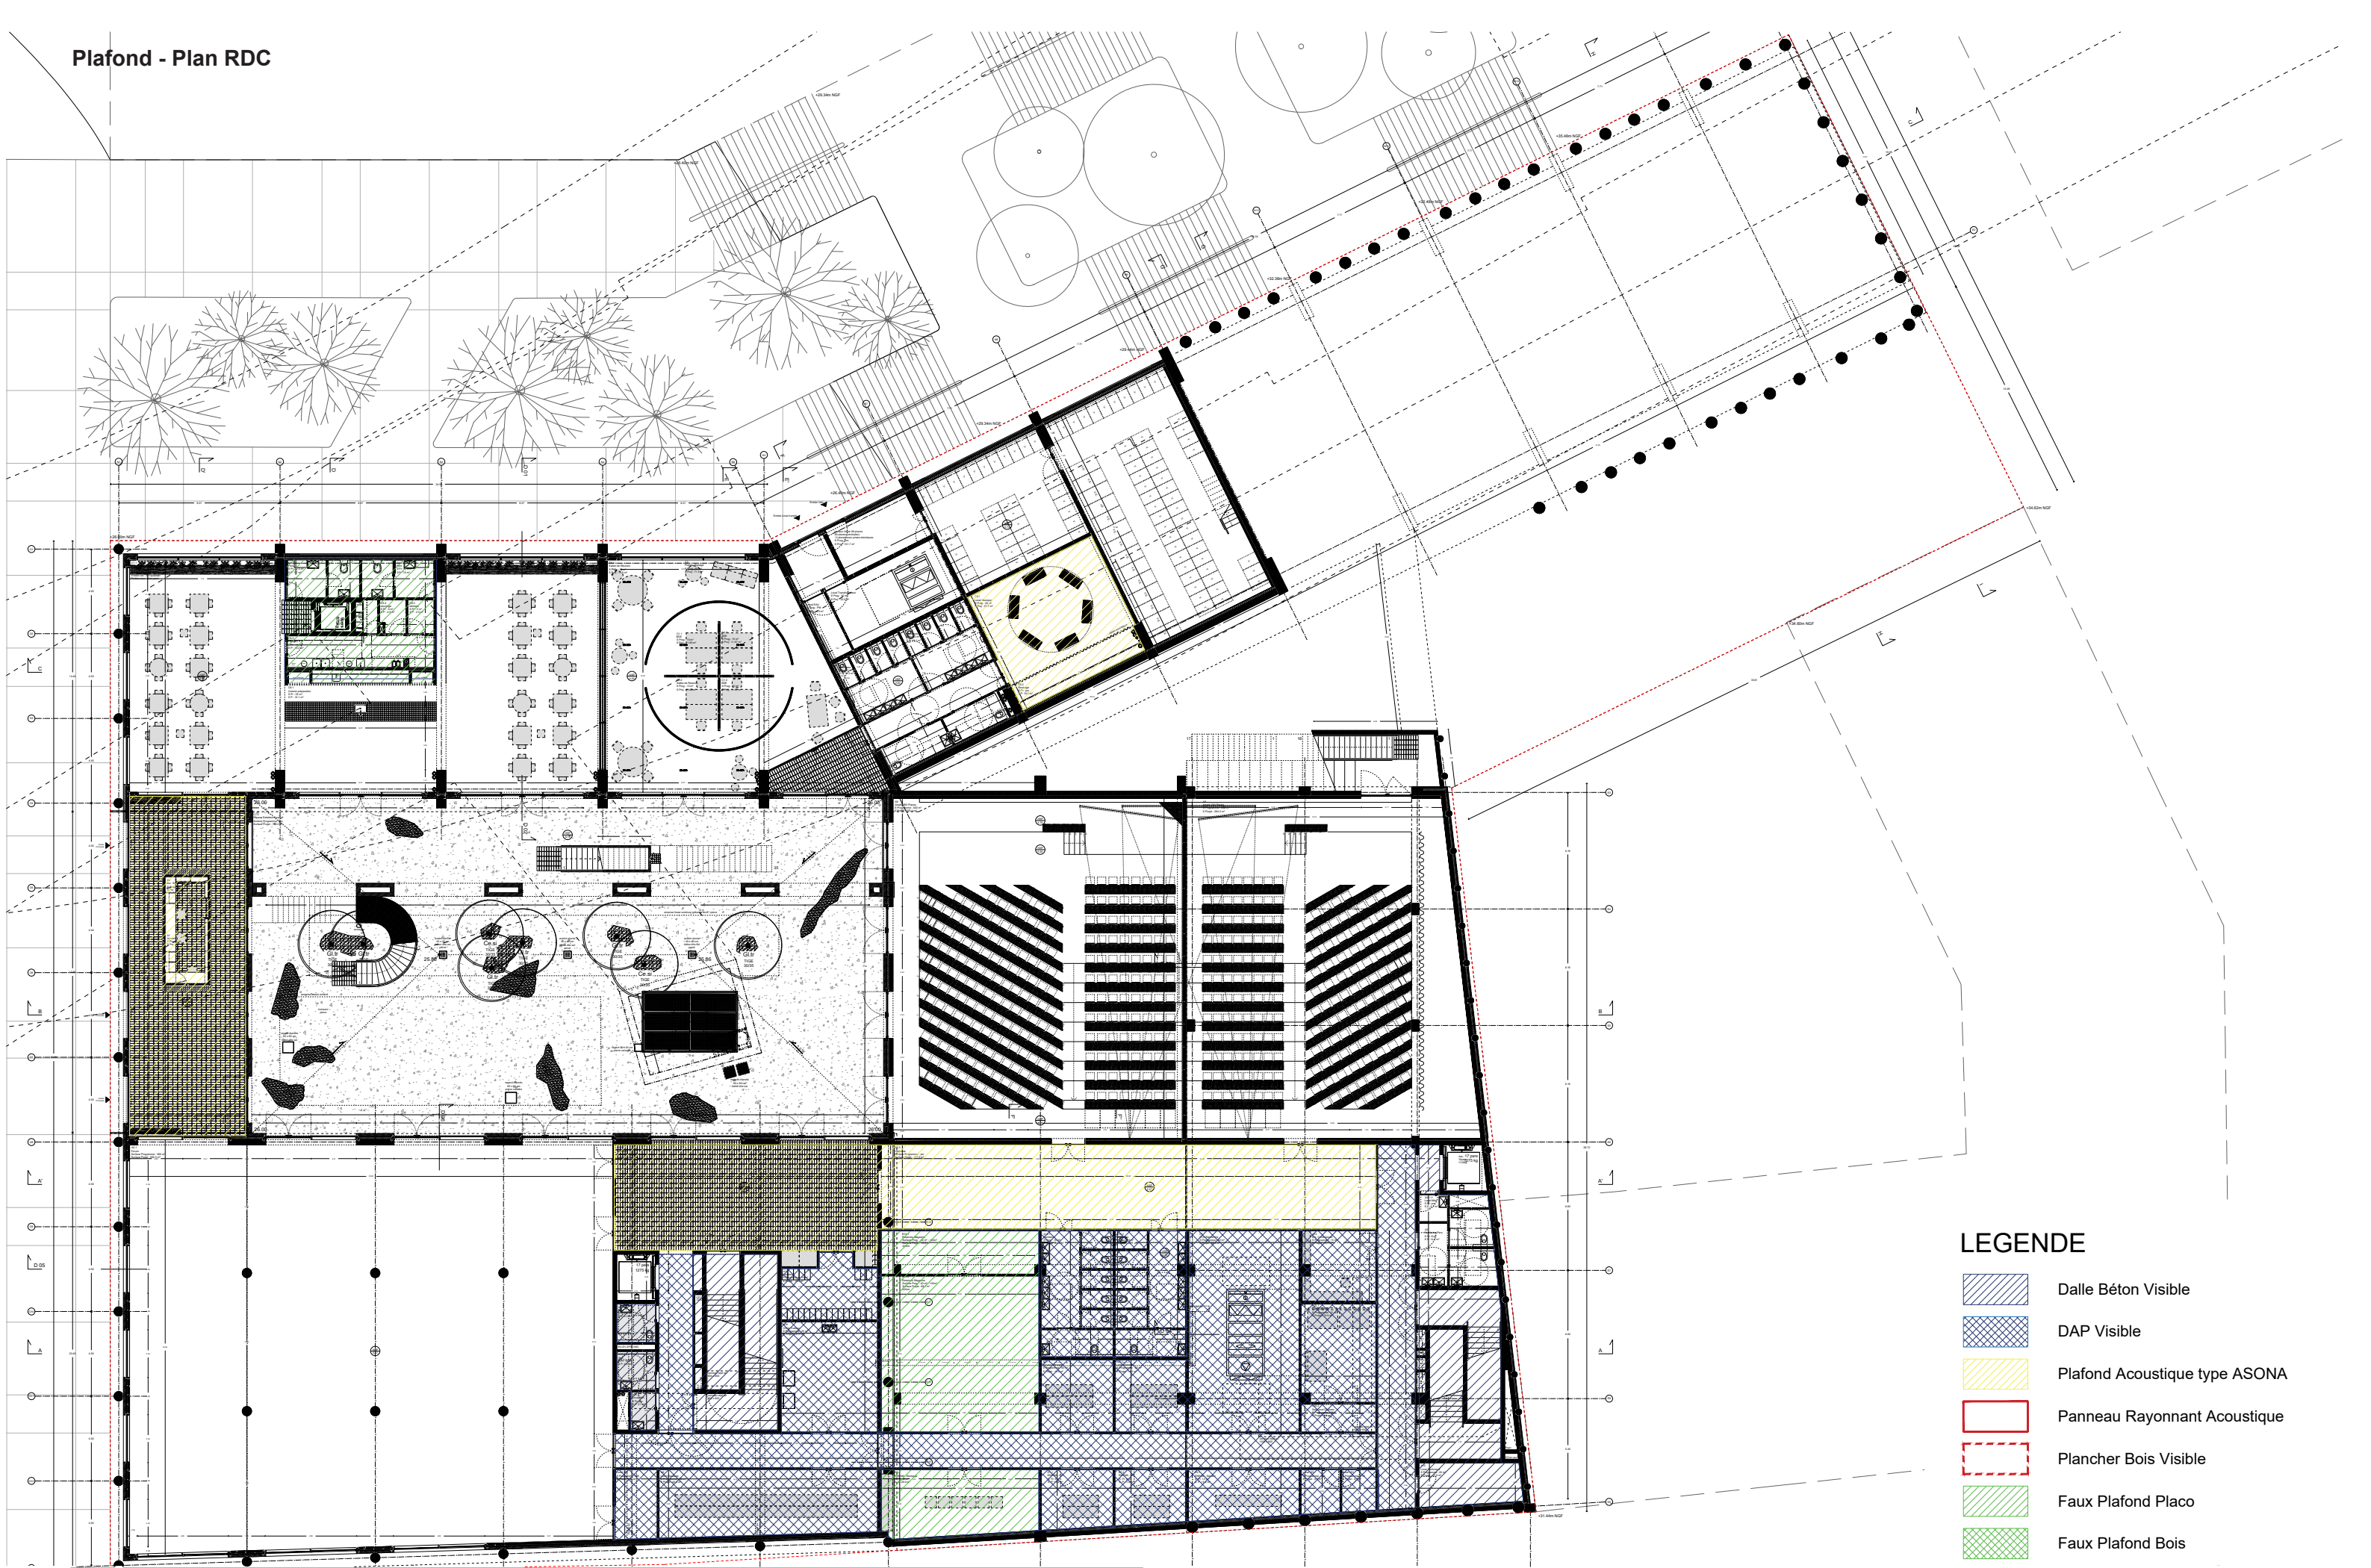

- LEGENDE
- Dalle Béton Visible
 - DAP Visible
 - Plafond Acoustique type ASONA
 - Panneau Rayonnant Acoustique
 - Plancher Bois Visible
 - Faux Plafond Placo
 - Faux Plafond Bois

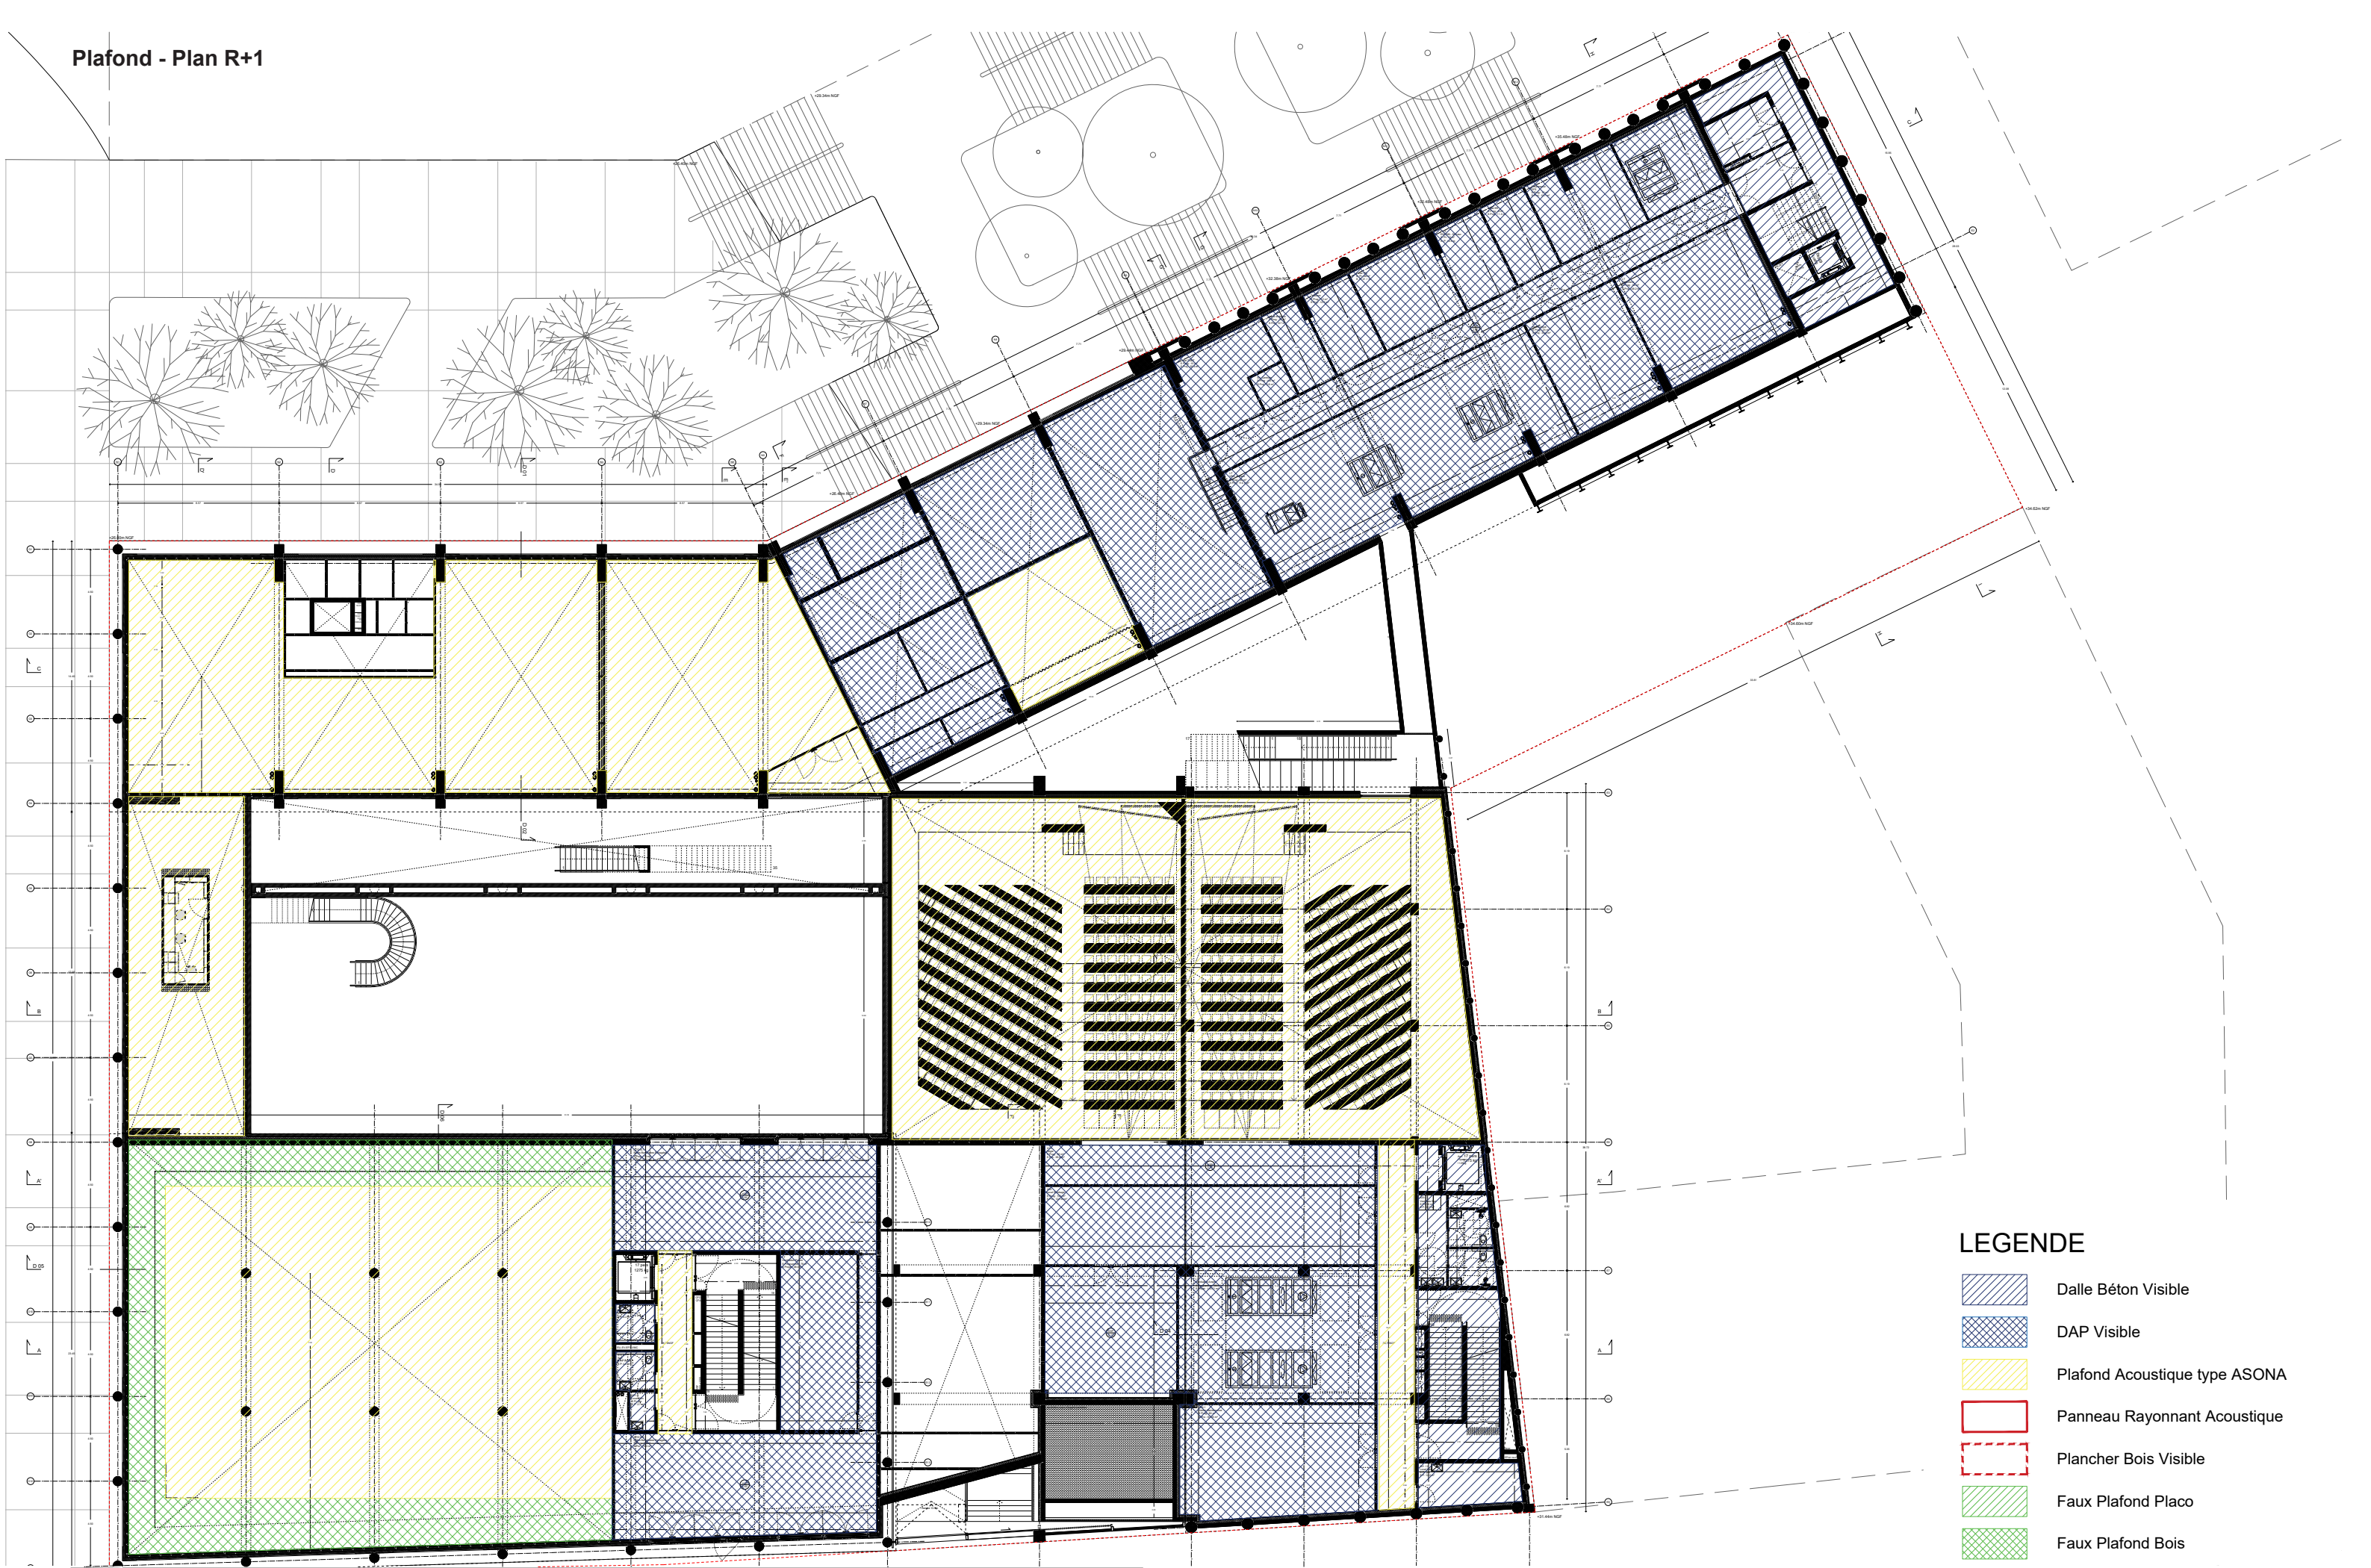


- LEGENDE
- Dalle Béton Visible
 - DAP Visible
 - Plafond Acoustique type ASONA
 - Panneau Rayonnant Acoustique
 - Plancher Bois Visible
 - Faux Plafond Placo
 - Faux Plafond Bois

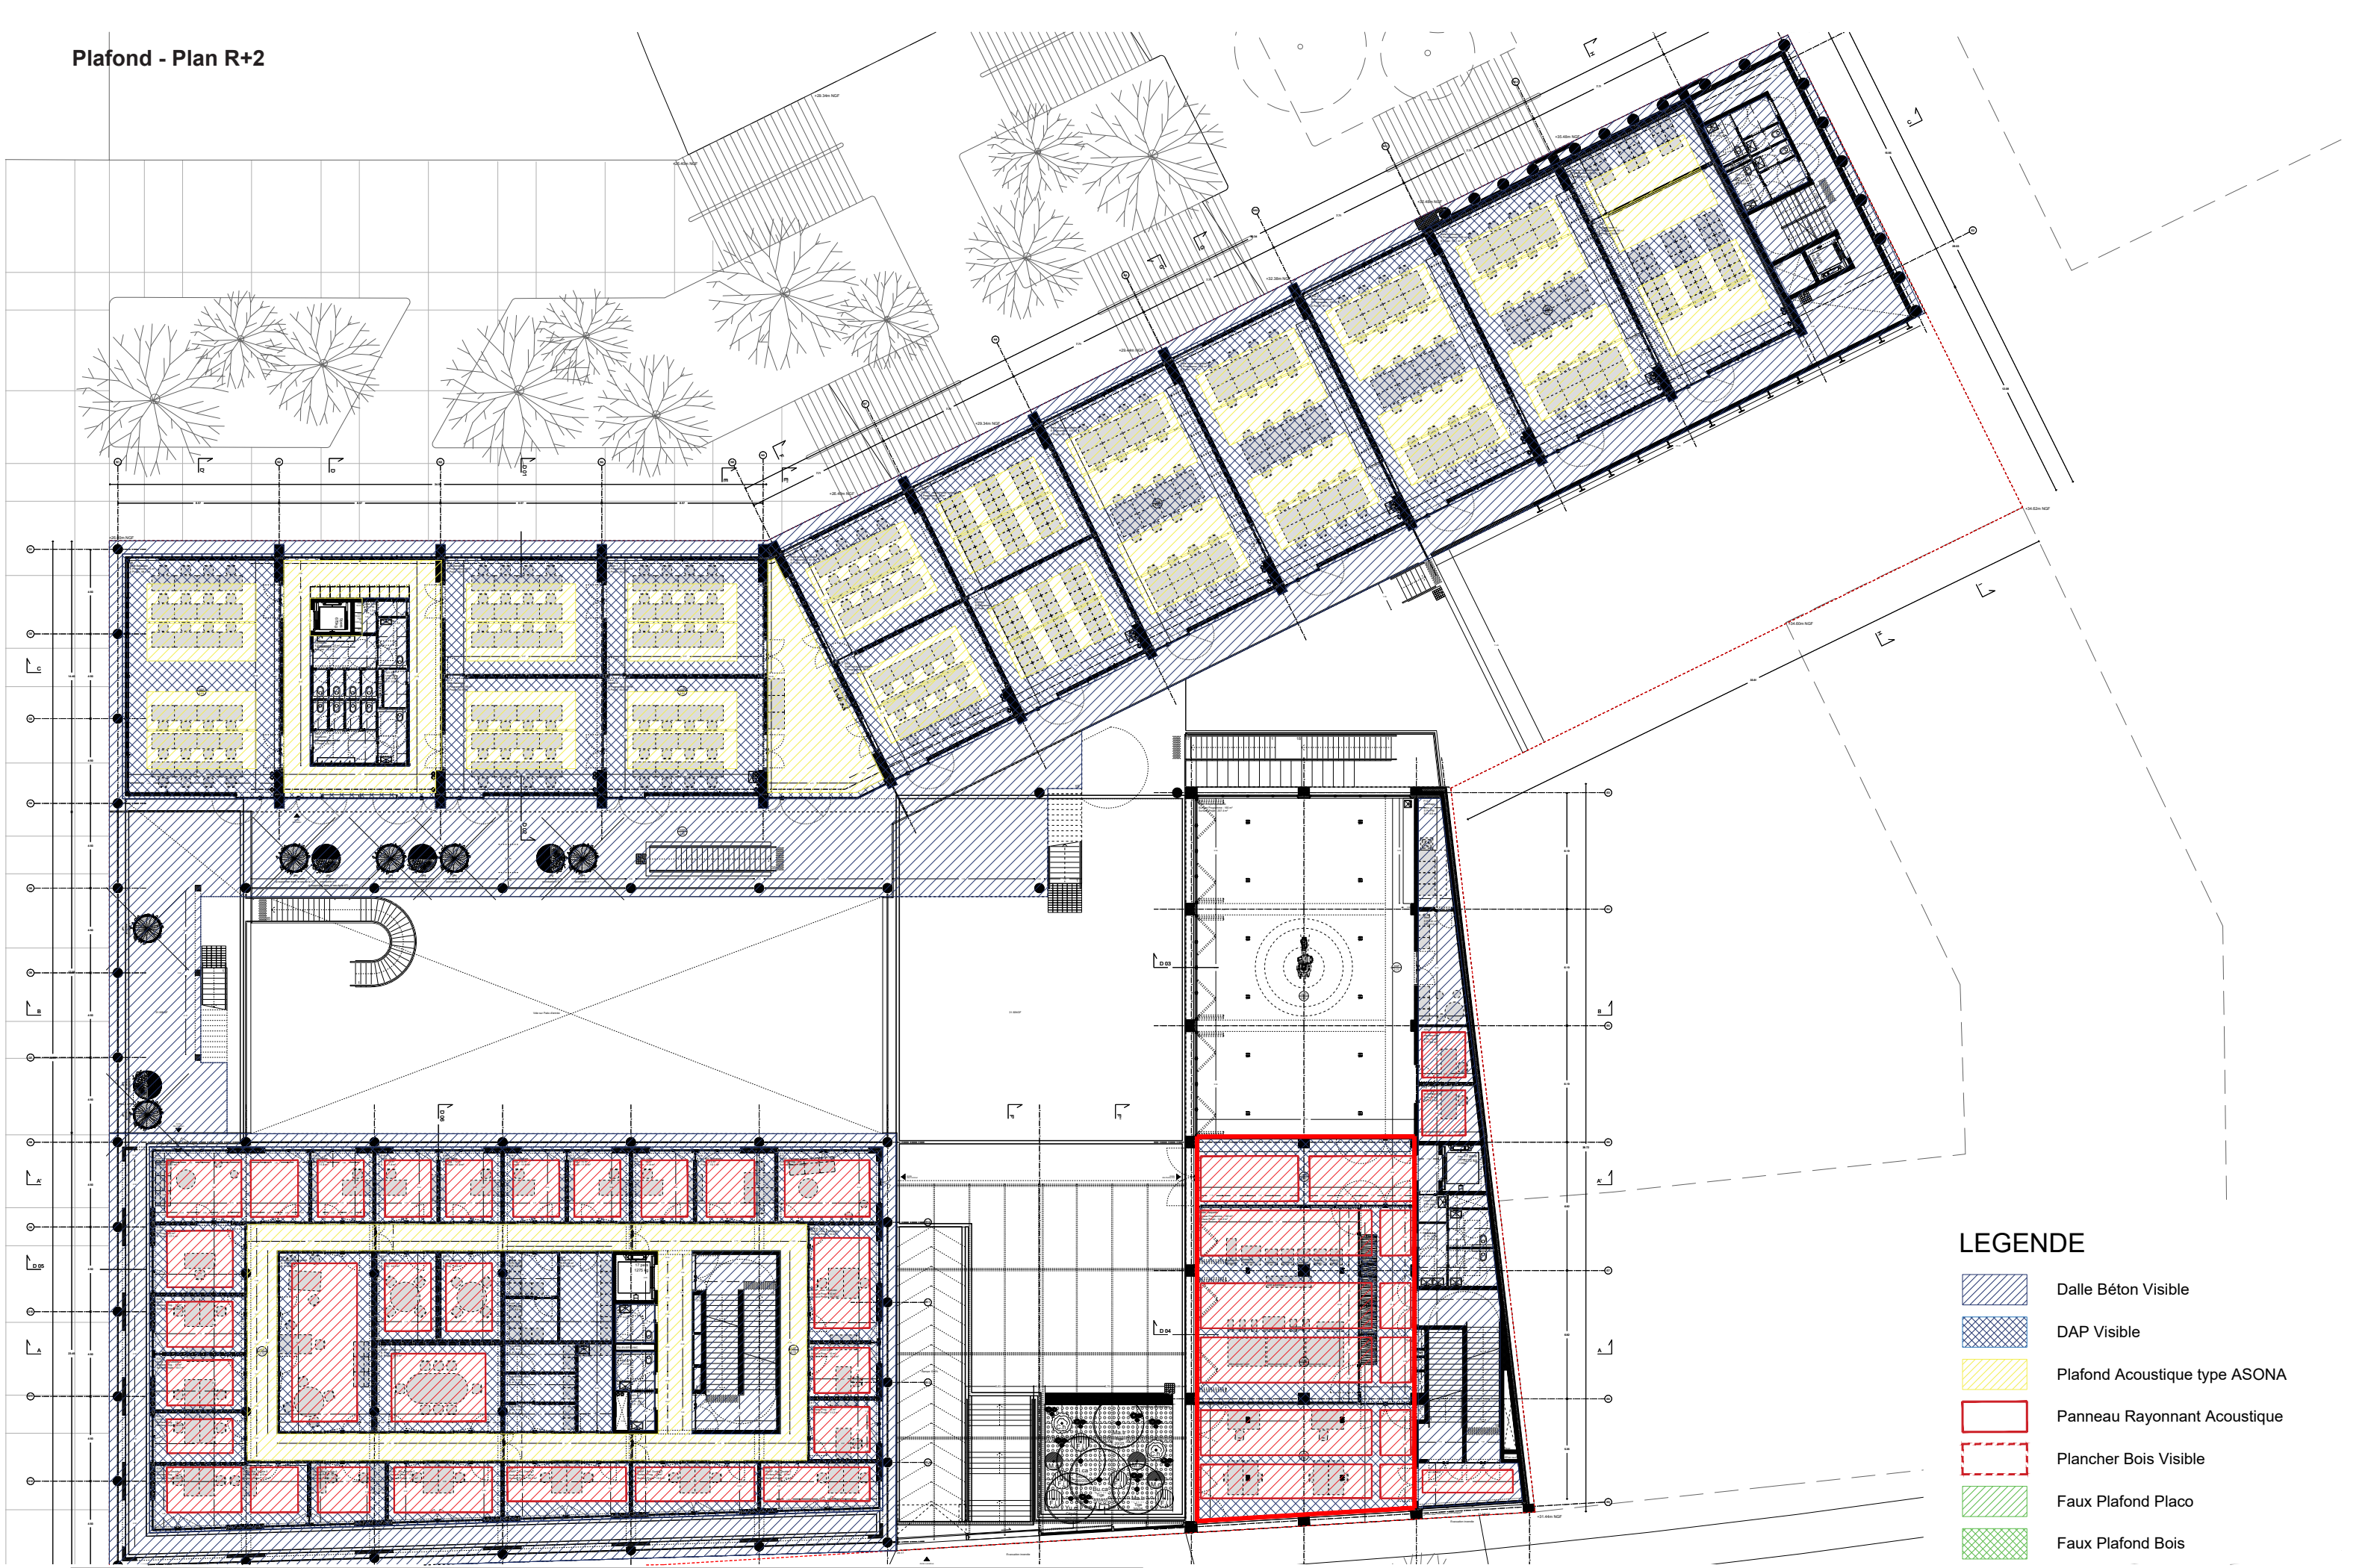


LEGENDE

- Dalle Béton Visible
- DAP Visible
- Plafond Acoustique type ASONA
- Panneau Rayonnant Acoustique
- Plancher Bois Visible
- Faux Plafond Placo
- Faux Plafond Bois

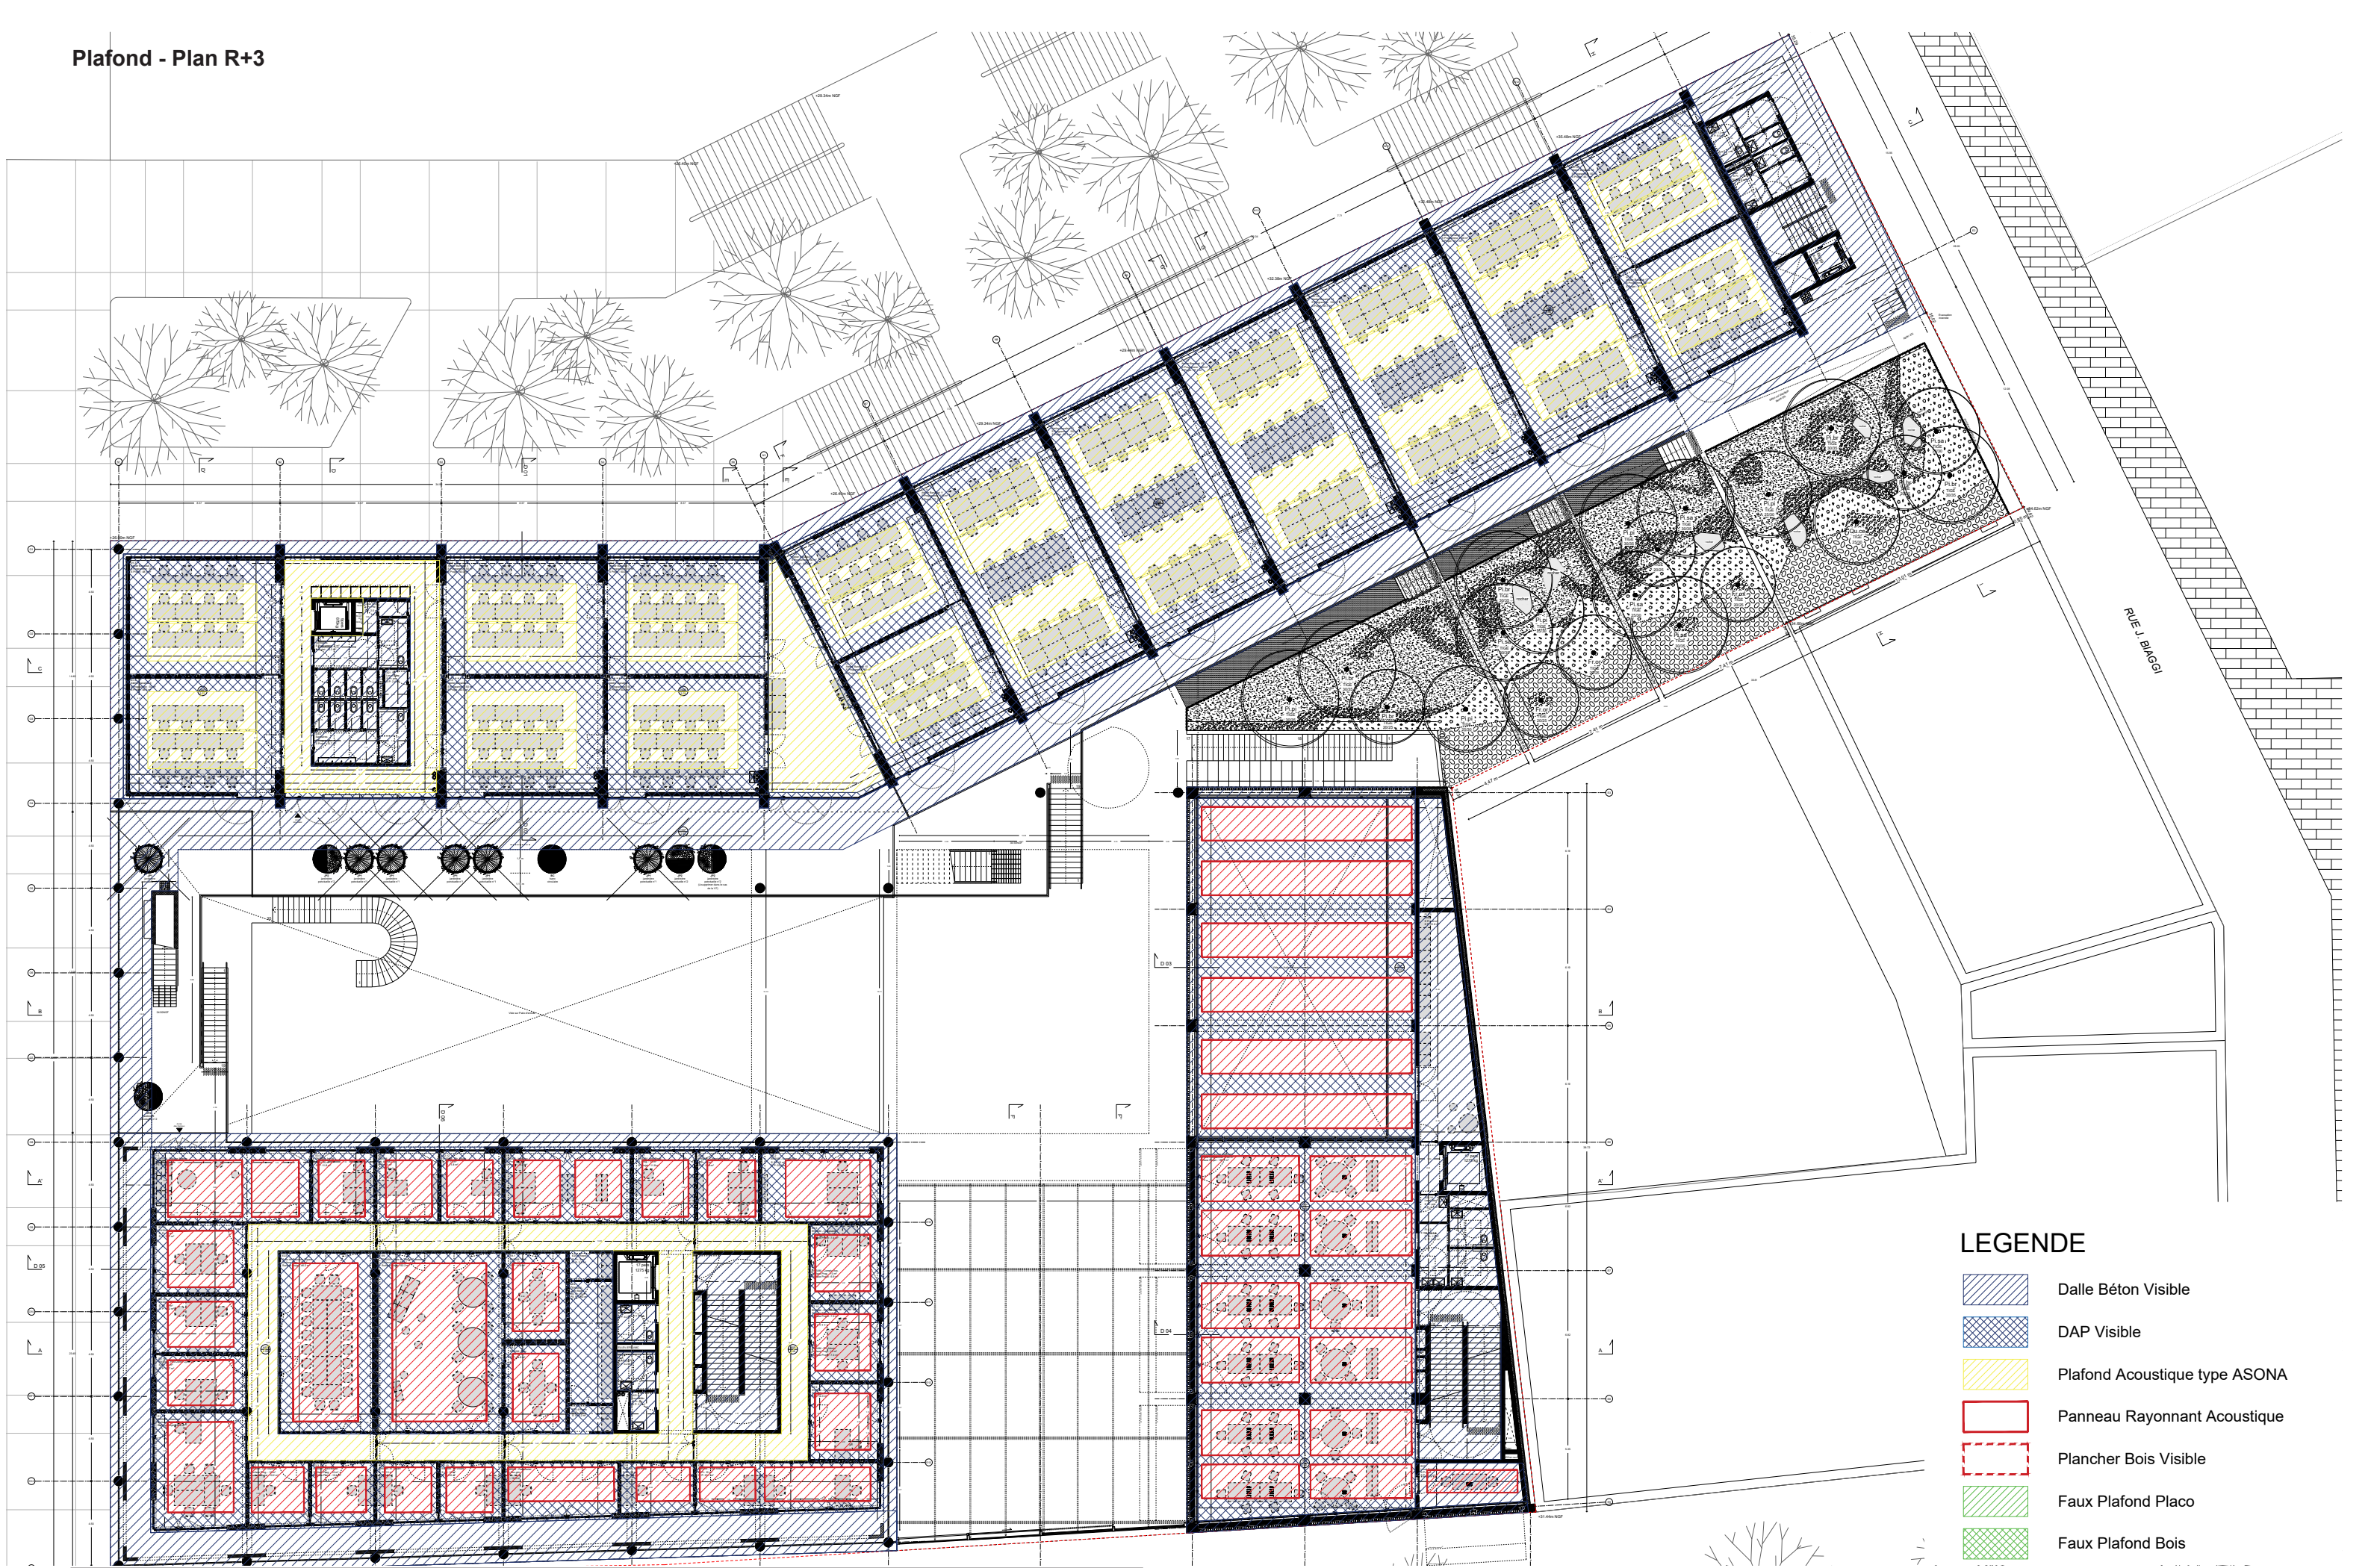

LEGENDE

- Dalle Béton Visible
- DAP Visible
- Plafond Acoustique type ASONA
- Panneau Rayonnant Acoustique
- Plancher Bois Visible
- Faux Plafond Placo
- Faux Plafond Bois

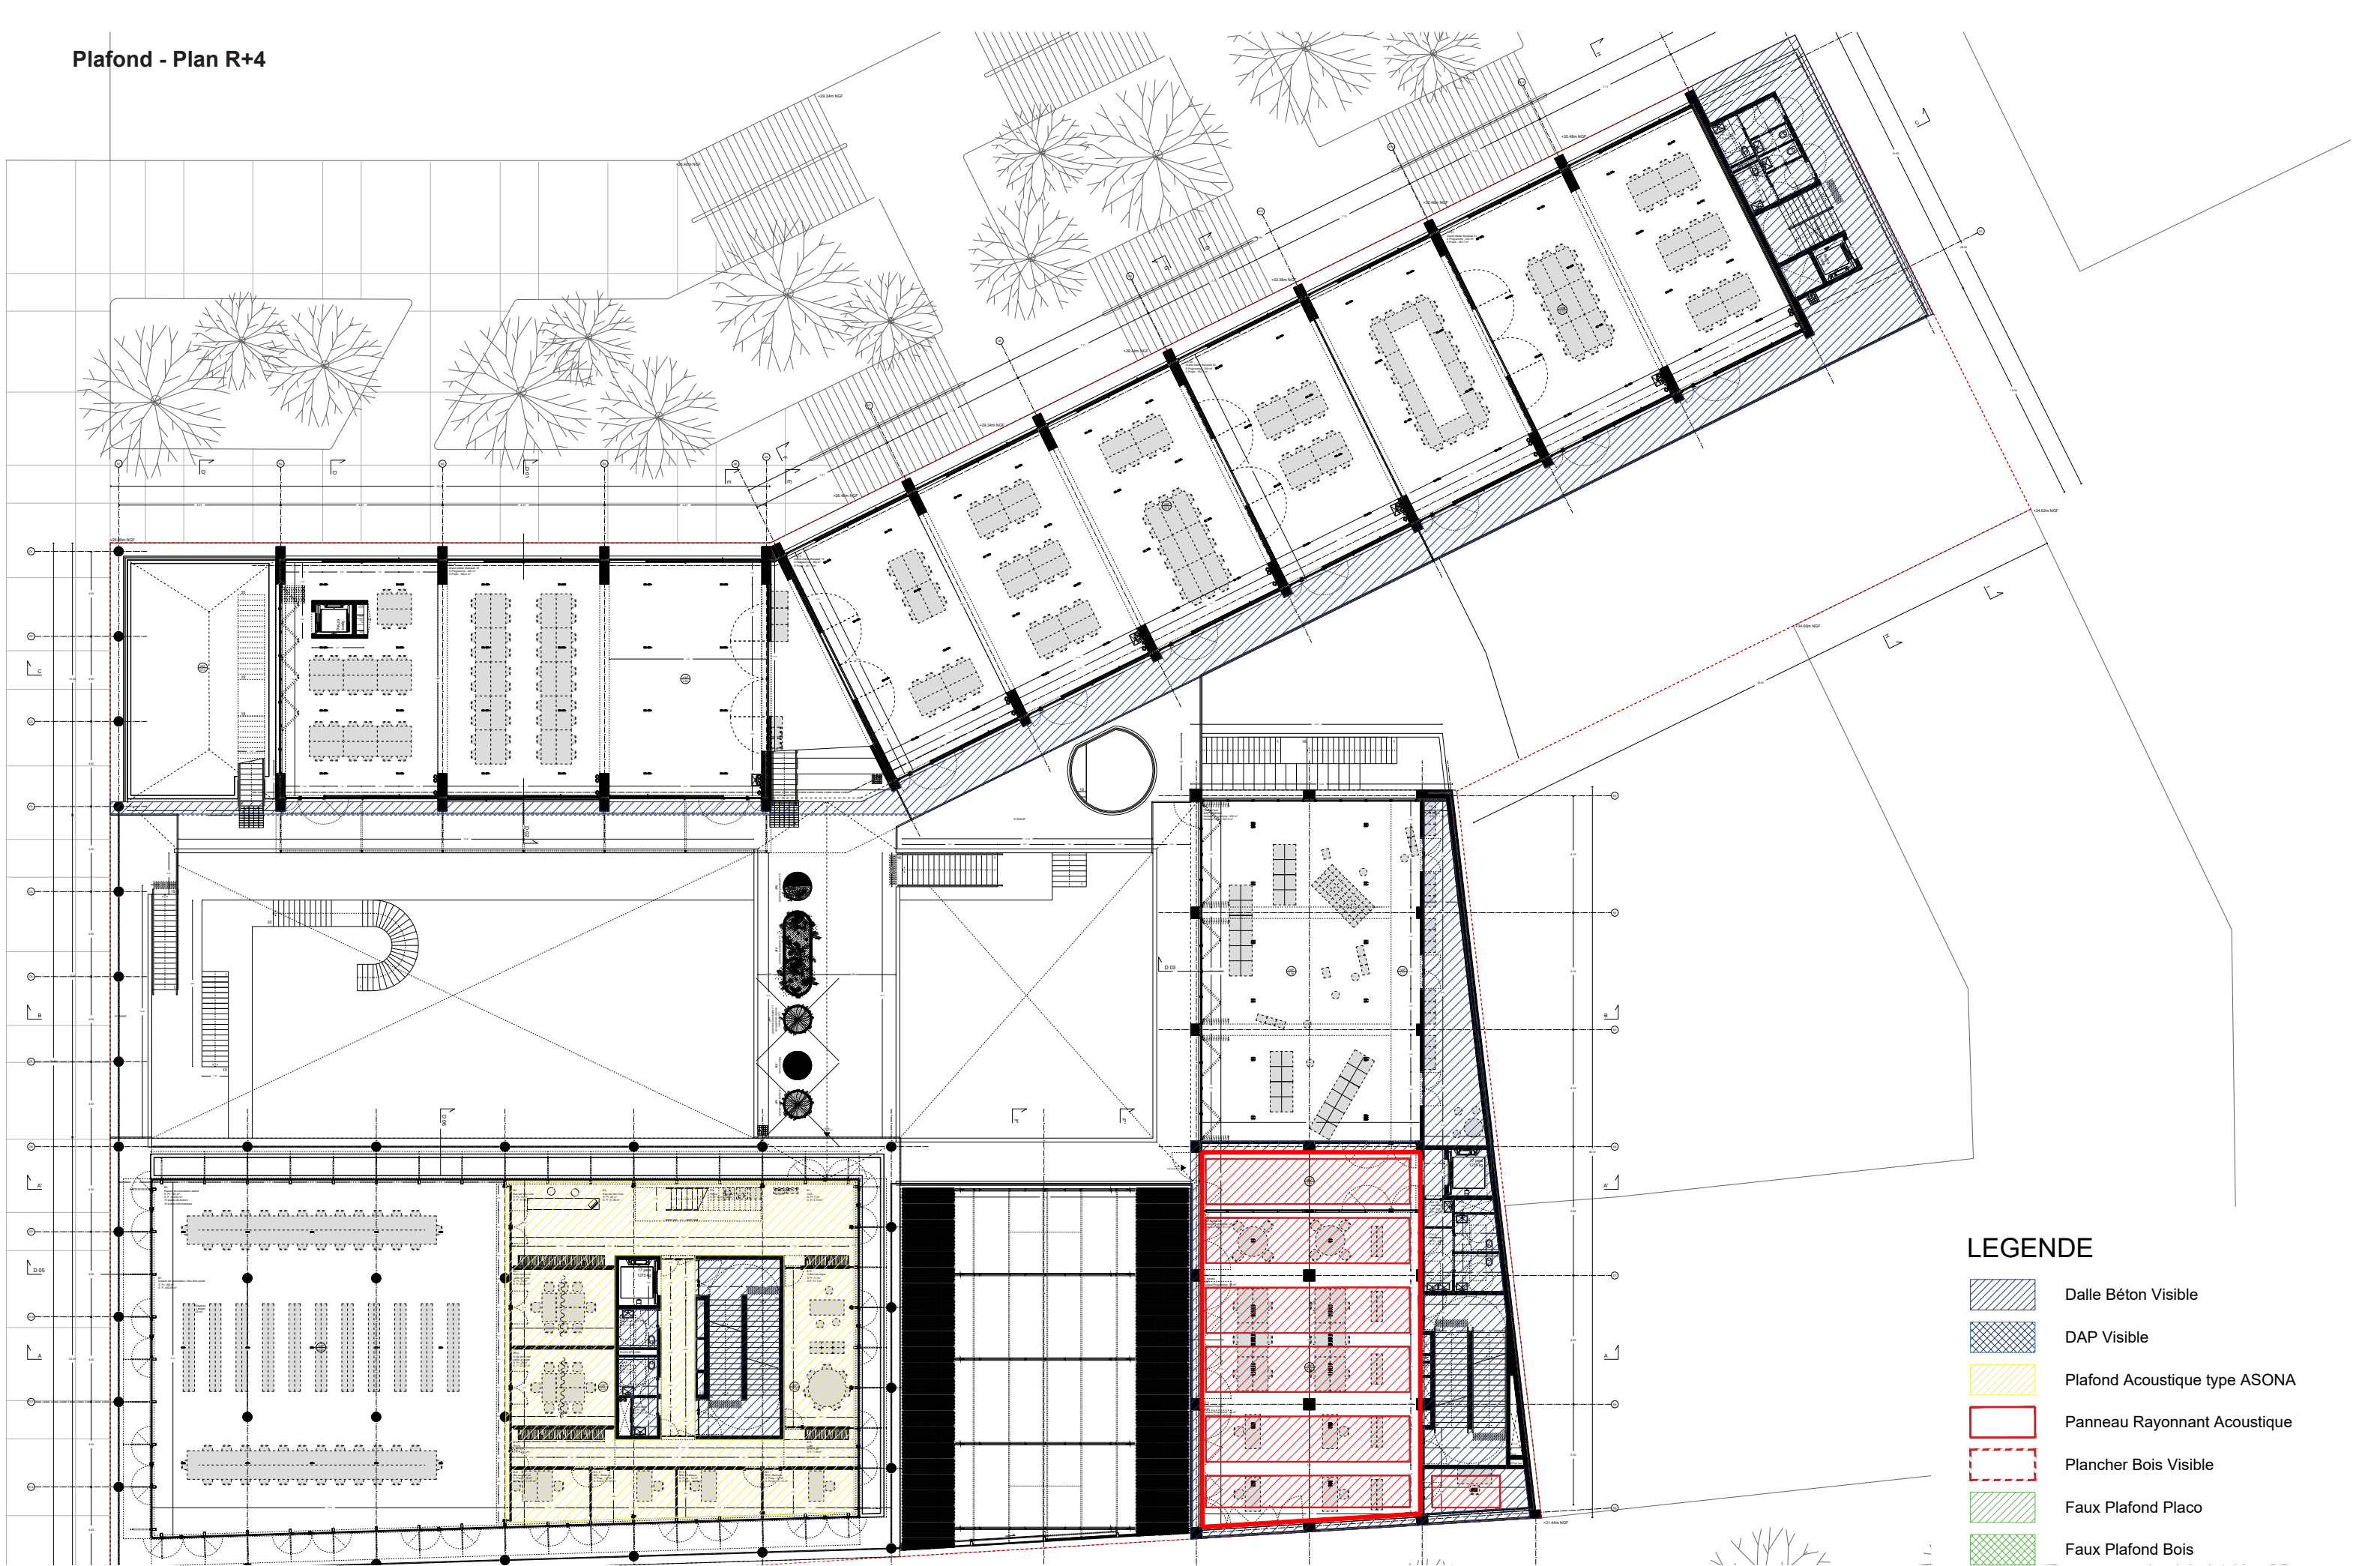

LEGENDE

Dalle Béton Visible

DAP Visible


Plafond Acoustique type ASONA


Panneau Rayonnant Acoustique

Plancher Bois Visible

Faux Plafond Placo


Faux Plafond Bois

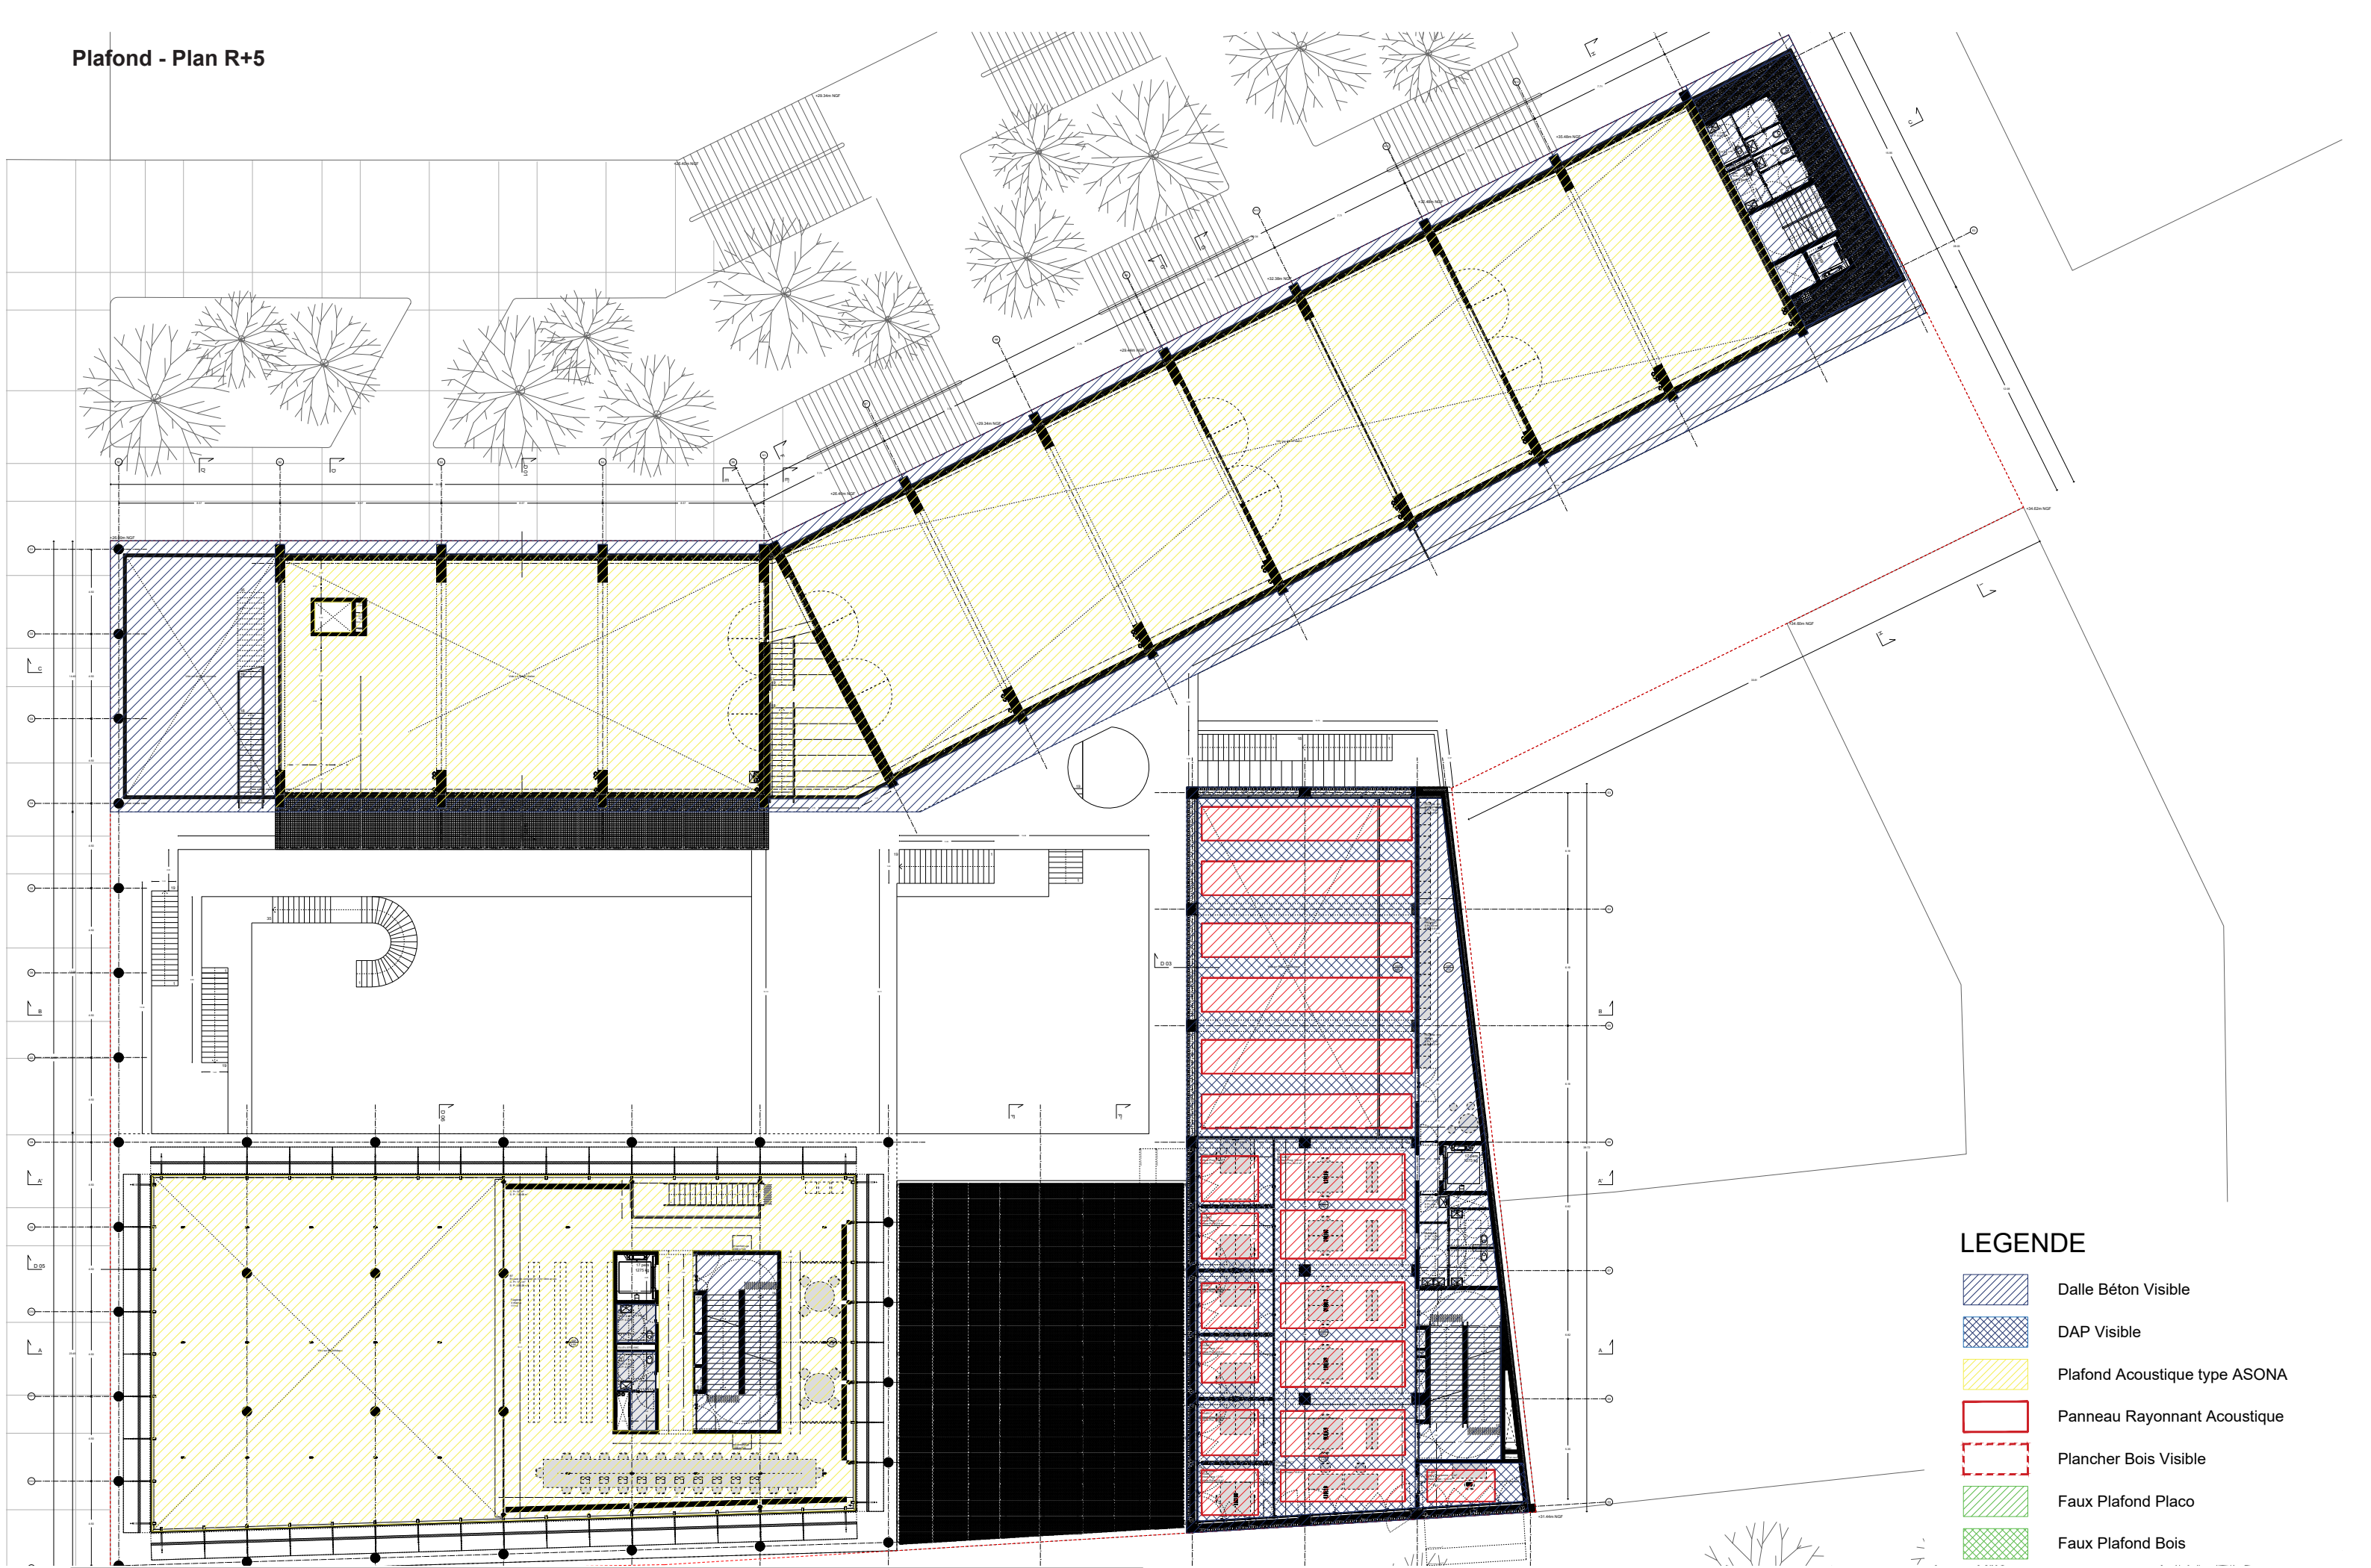

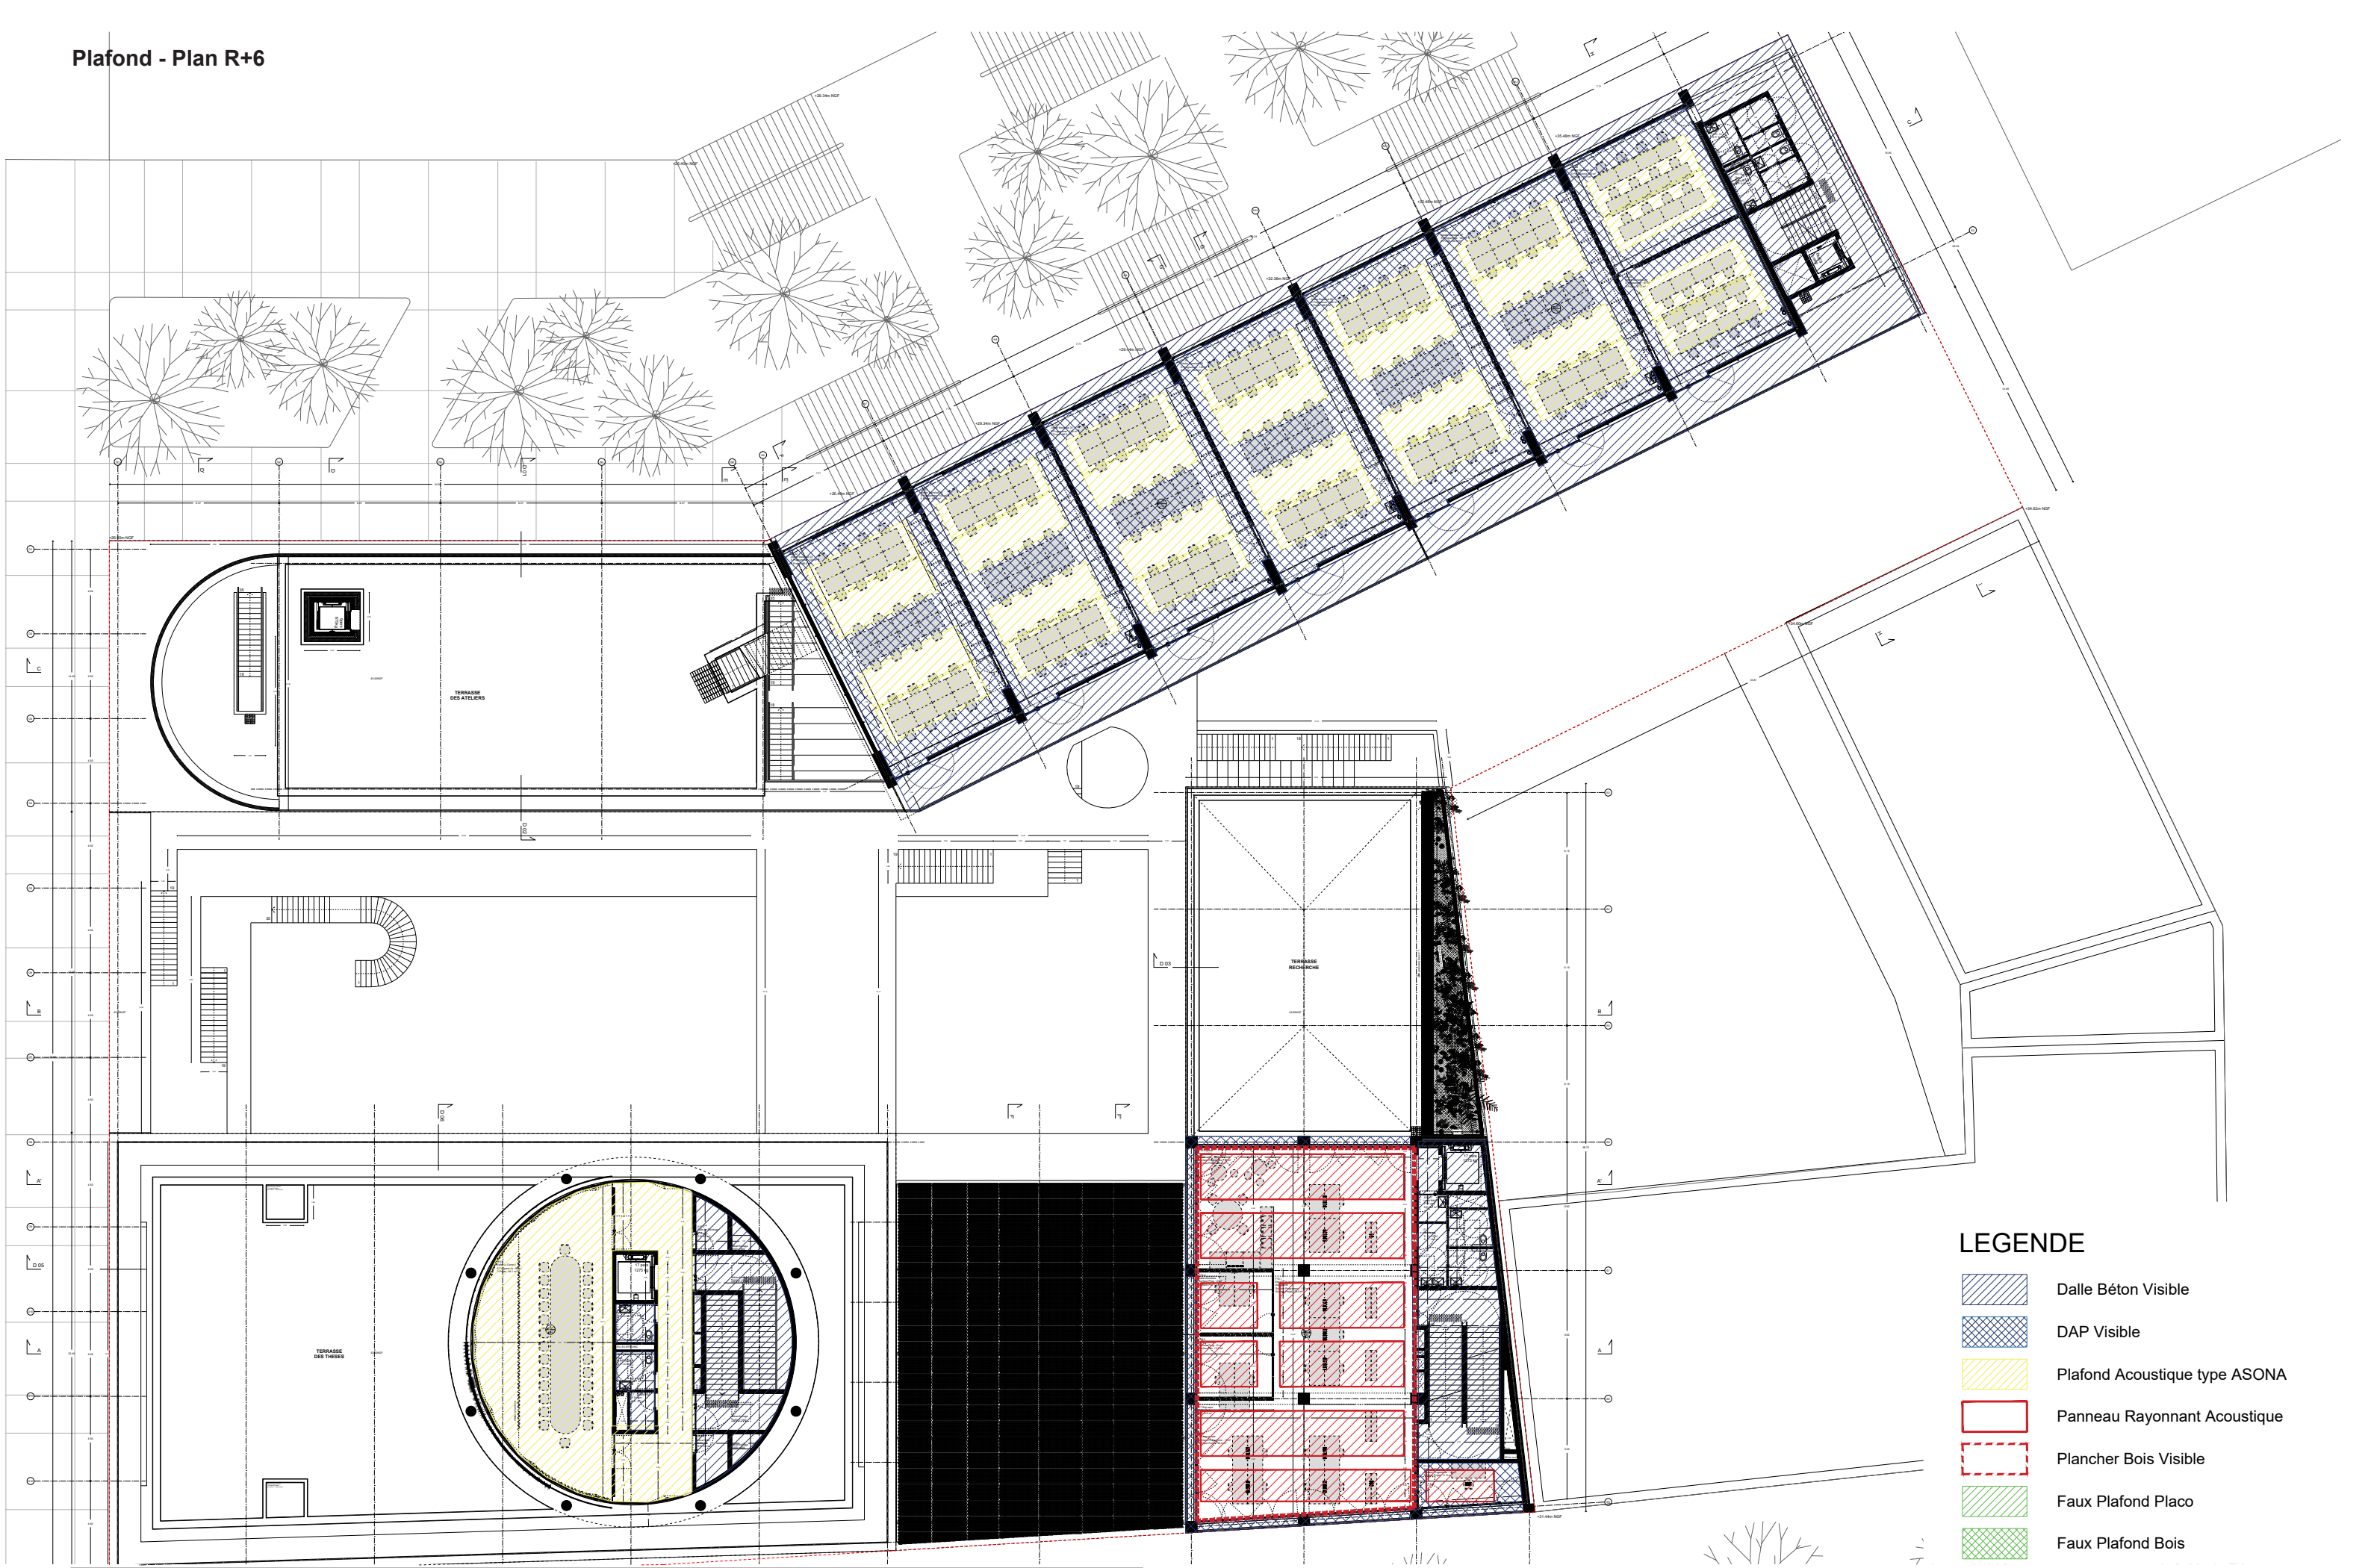

LEGENDE

- Dalle Béton Visible
- DAP Visible
- Plafond Acoustique type ASONA
- Panneau Rayonnant Acoustique
- Plancher Bois Visible
- Faux Plafond Placo
- Faux Plafond Bois

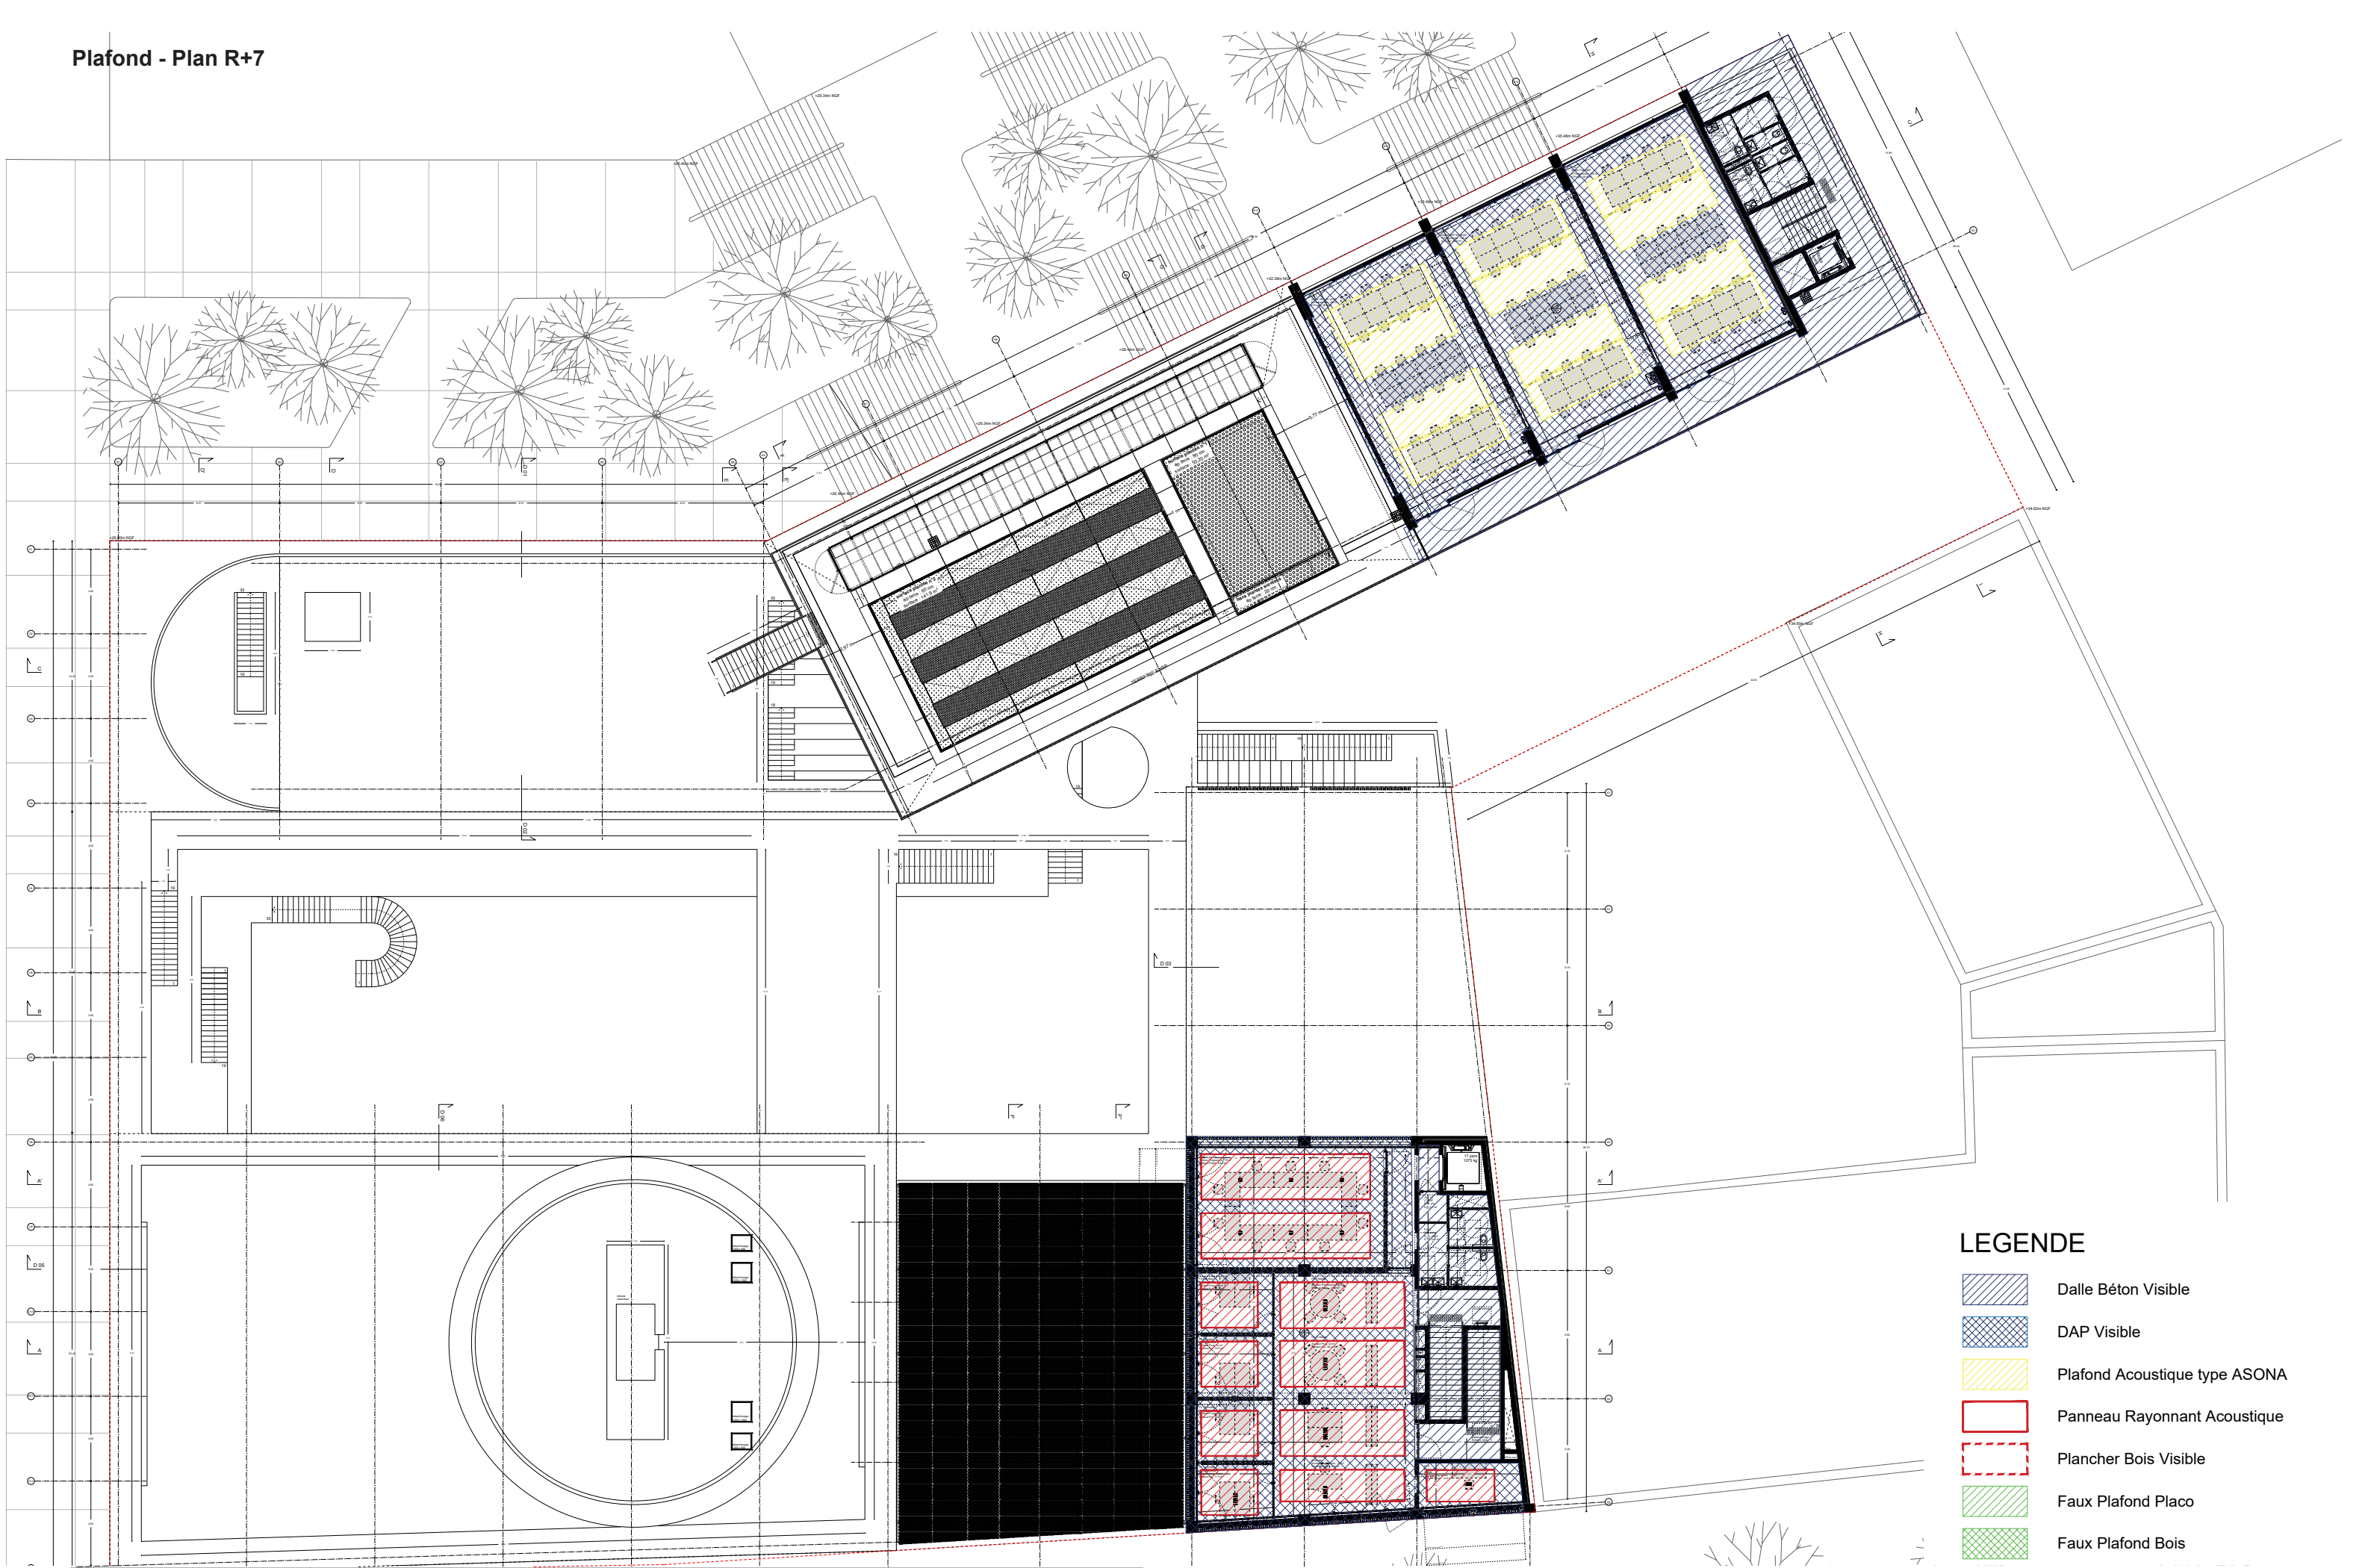

LEGENDE

Dalle Béton Visible

DAP Visible


Plafond Acoustique type ASONA

Panneau Rayonnant Acoustique

Plancher Bois Visible


Faux Plafond Placo

Faux Plafond Bois

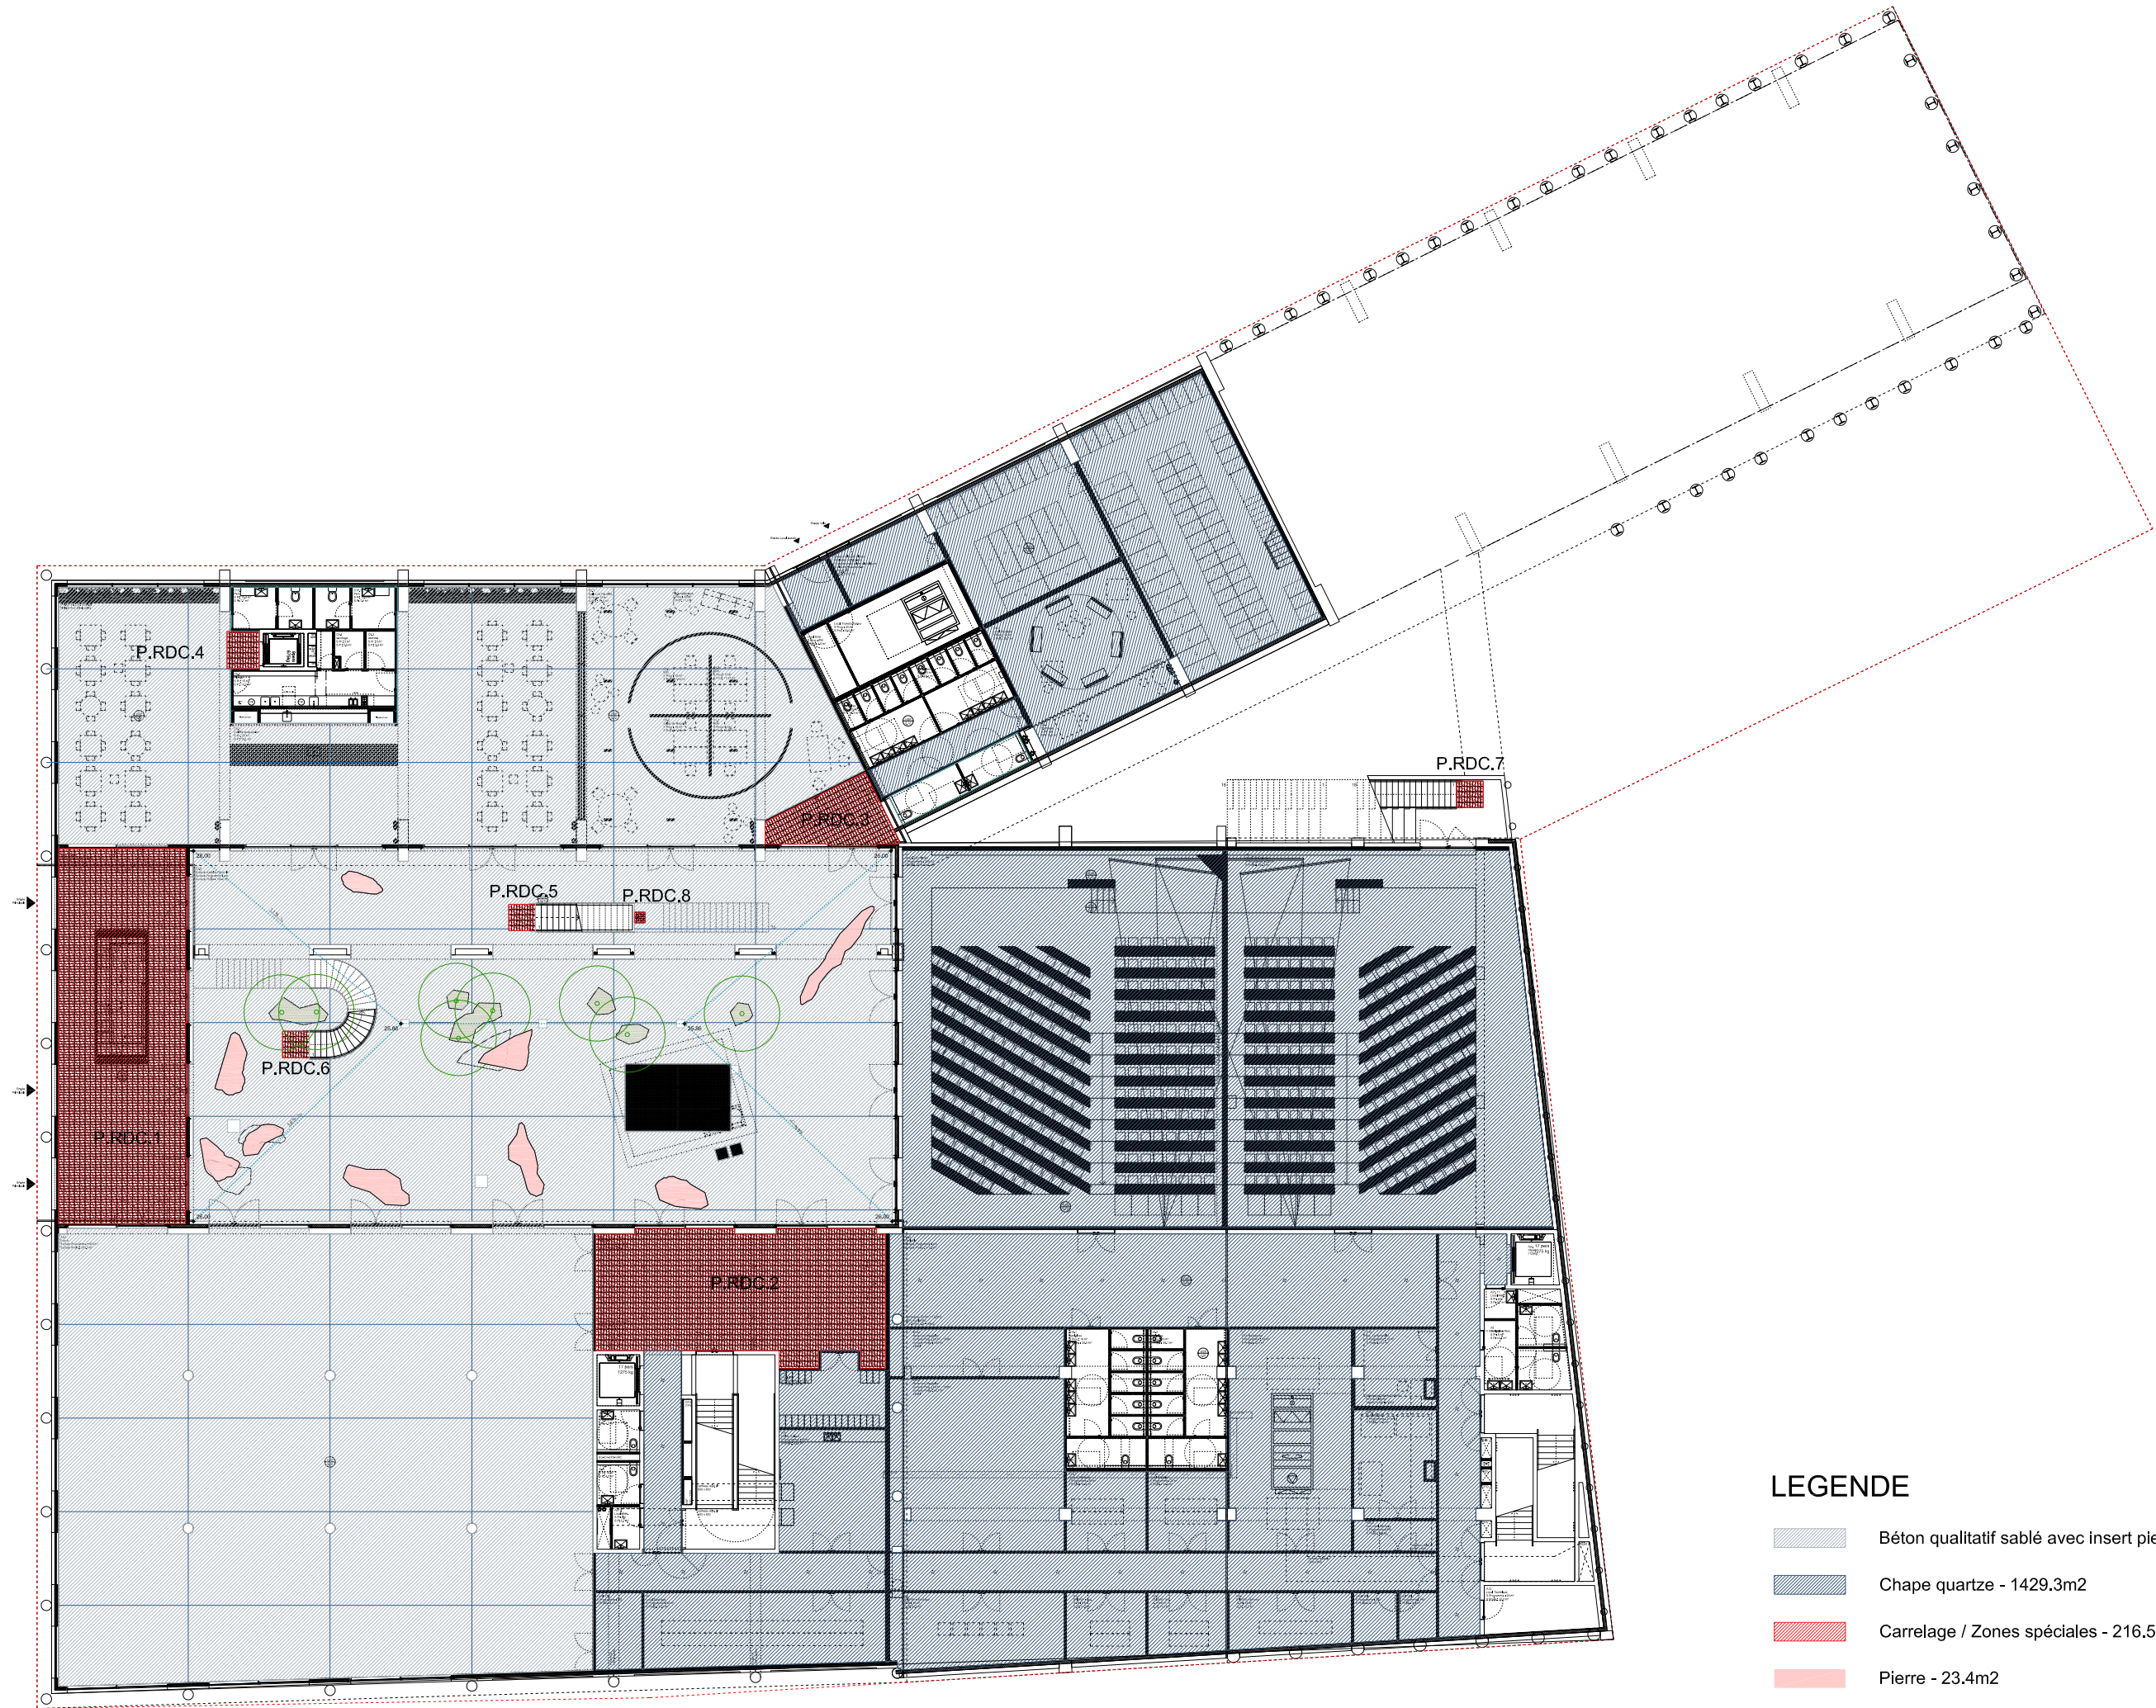



LEGENDE

- Béton qualitatif sablé avec insert pierre calcaire - 1086.4m2
- Chape quartz - 1429.3m2
- Carrelage / Zones spéciales - 216.5m2
- Pierre - 23.4m2

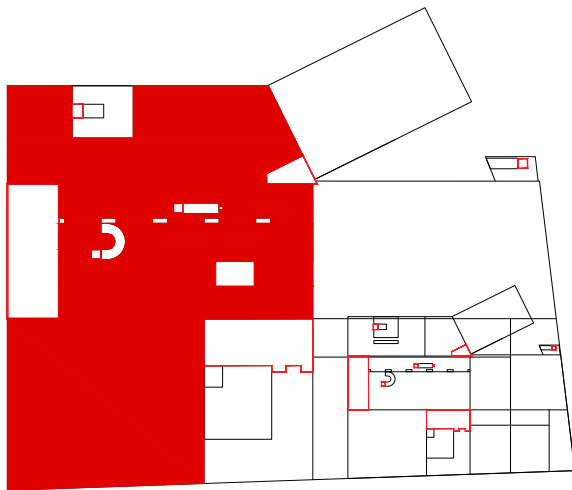



Bâtiment	Bâtiment commun - Bâtiment Atelier
Etages	RDC
Repérage	
Référence	
Description	
Désignation	Sol de béton qualitatif
Type	Béton qualitatif sablé avec insert pierre calcaire
Finition	Variable
Dimensions	
Fixation	
Quantité	
Localisation	Cour d'accueil









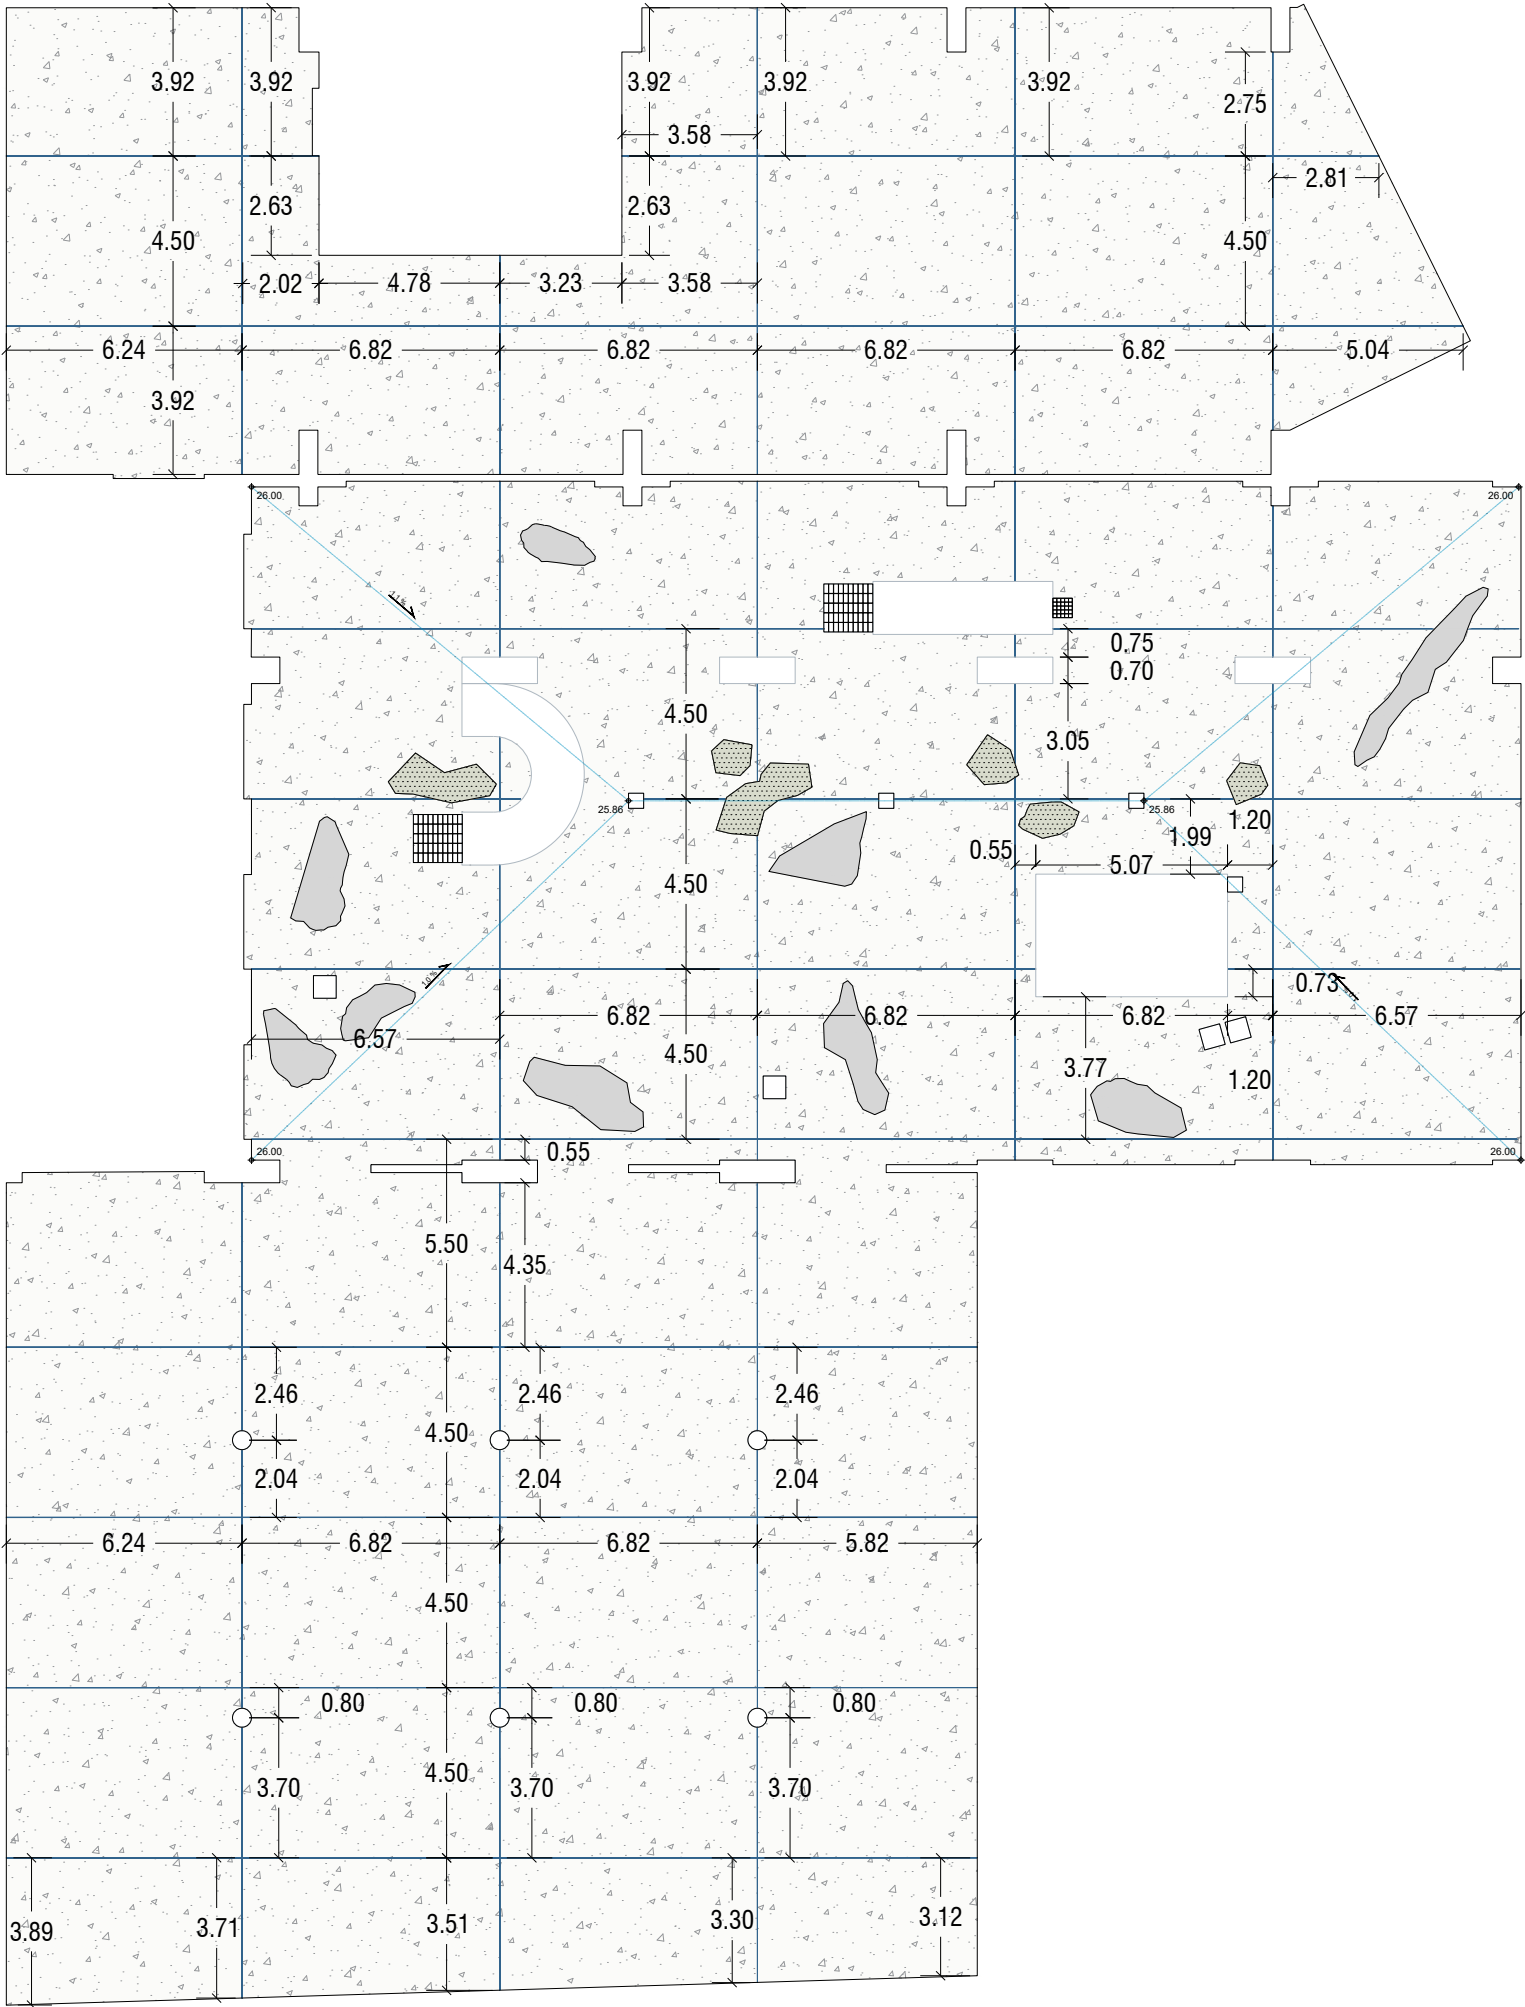


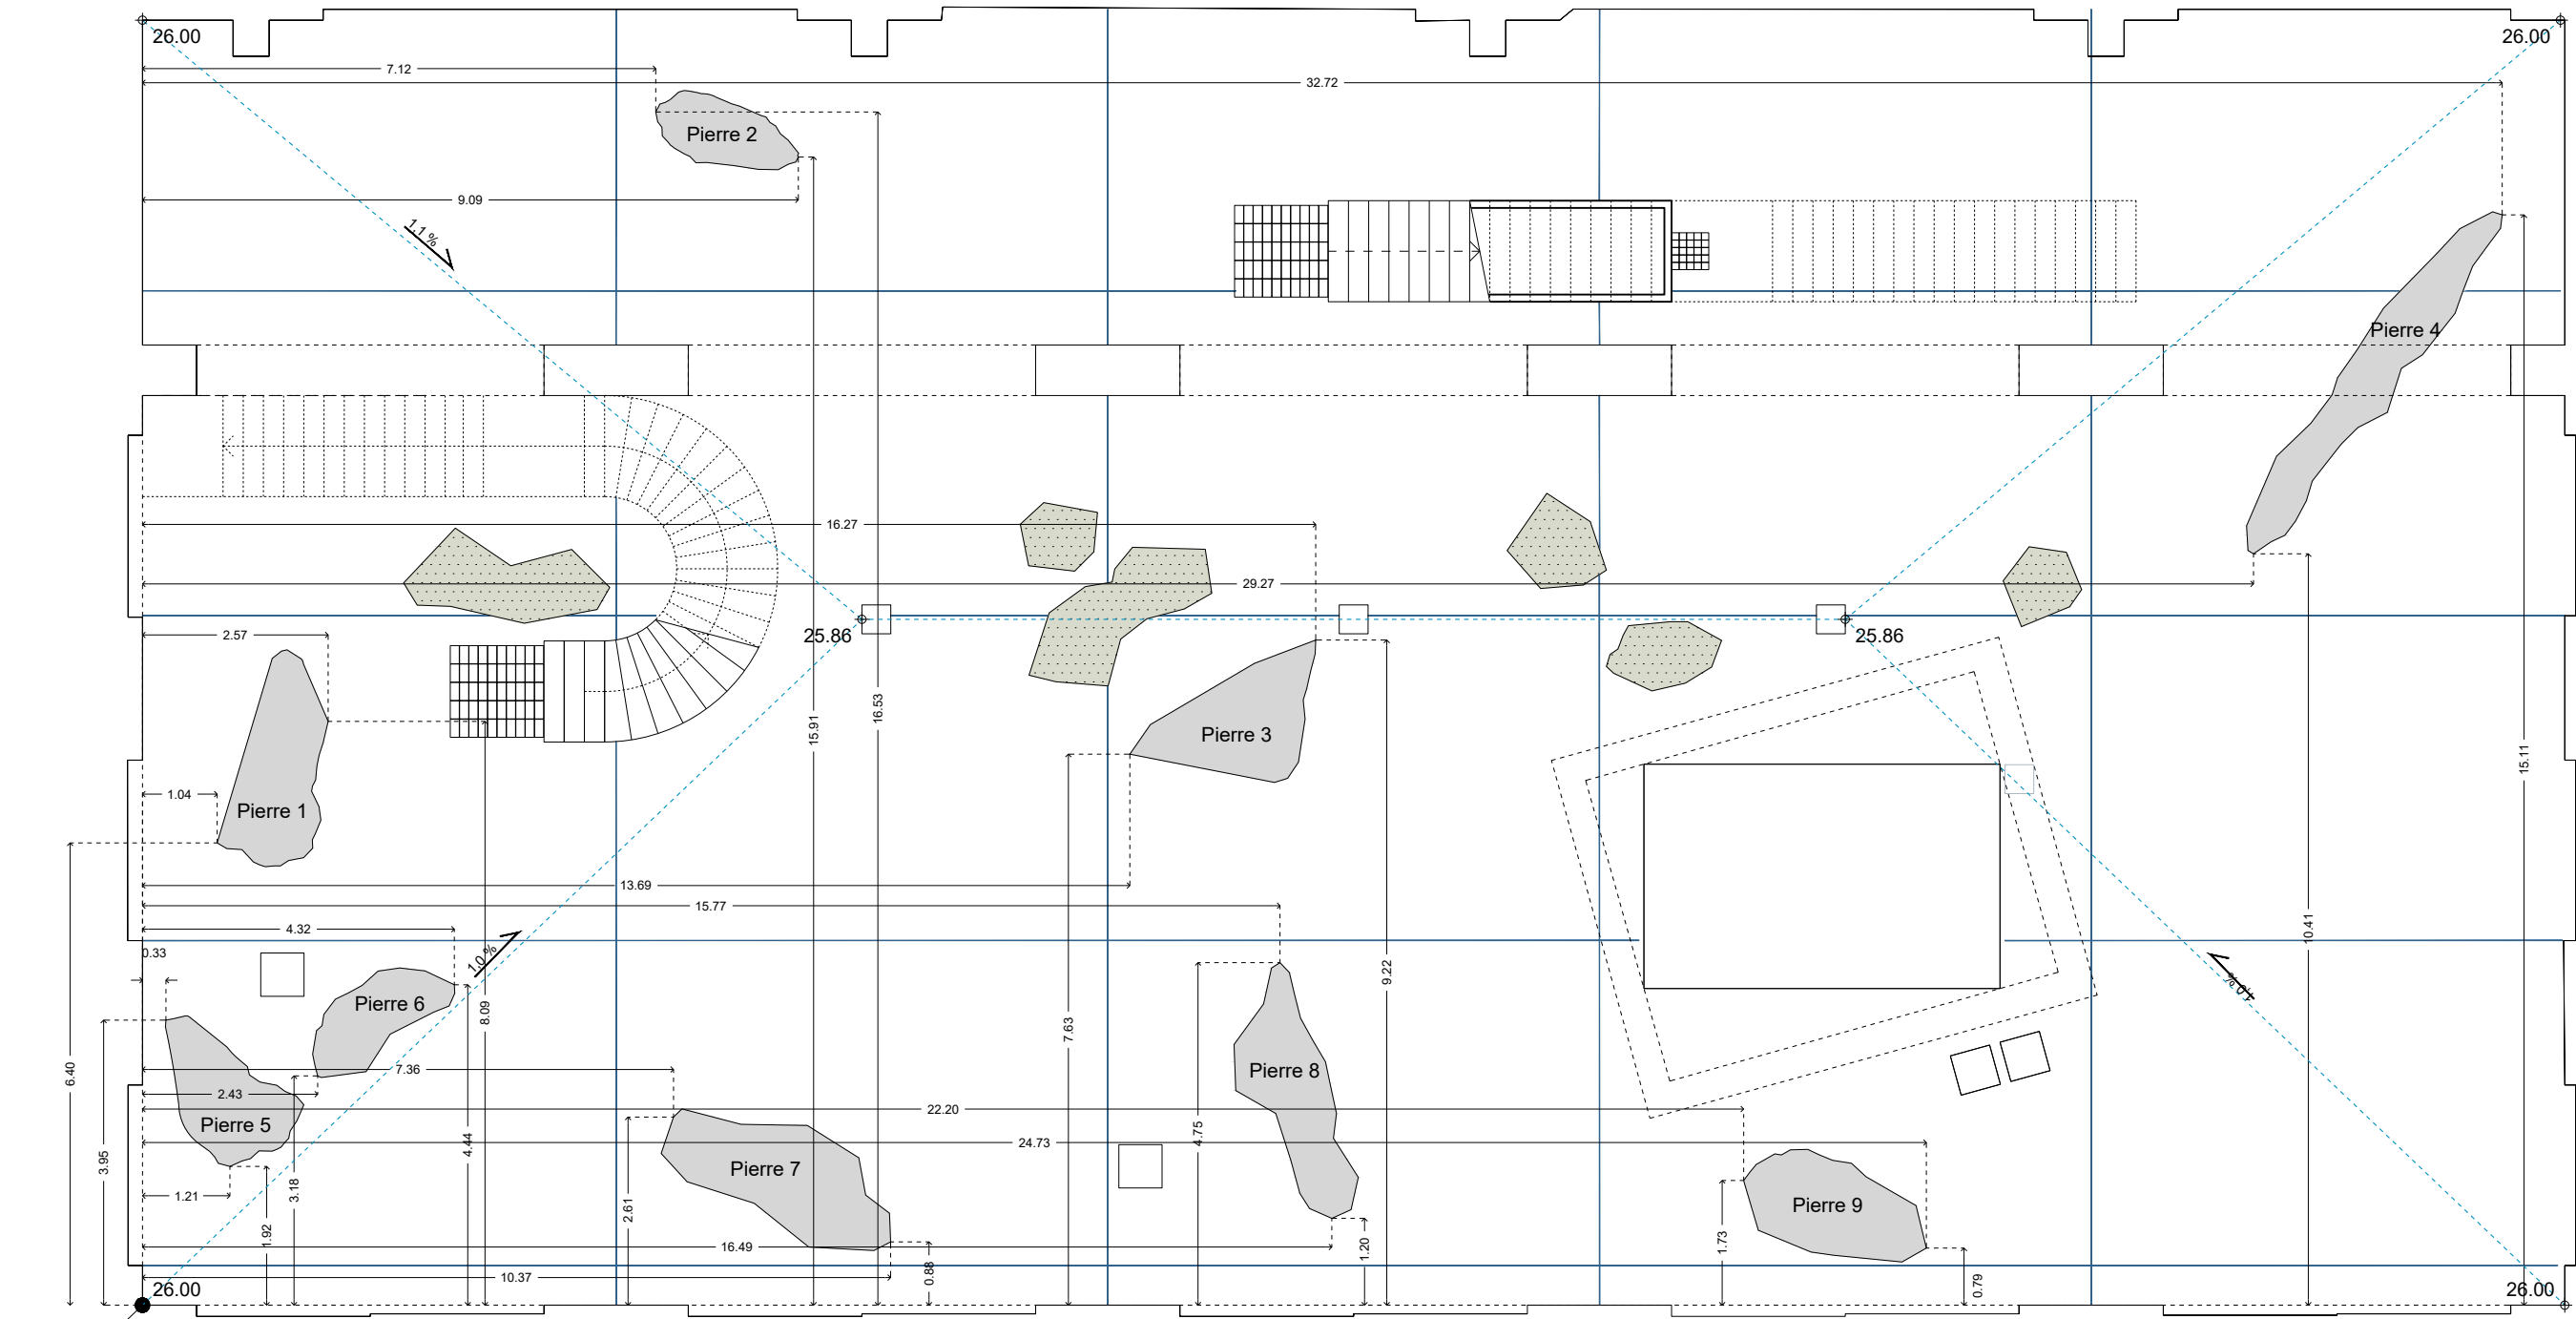



Point de
référence
des
distances

Bâtiment	Bâtiment commun
Etages	RDC
Repérage	
Référence	
Description	
Désignation	Position des pierres aux espaces extérieurs - Cour
Type	Pierre
Finition	
Dimensions	Variable
Fixation	
Quantité	9
Localisation	
Cour d'accueil	

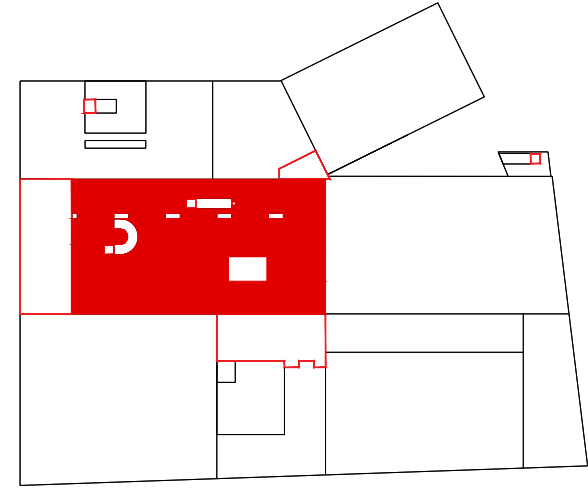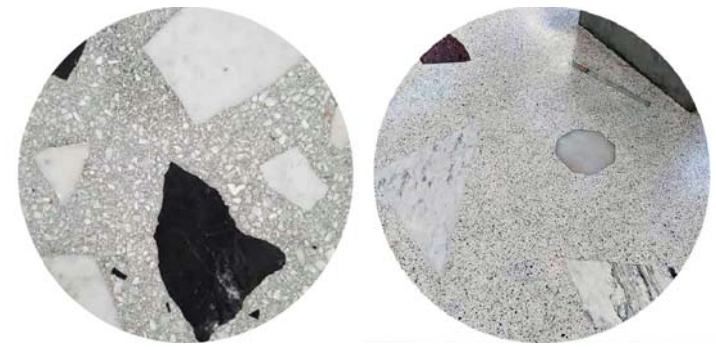


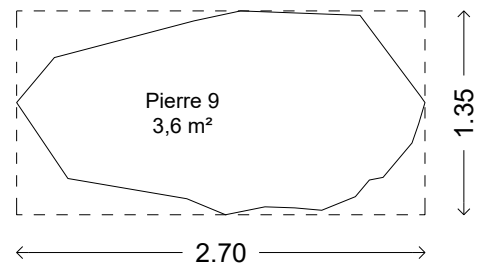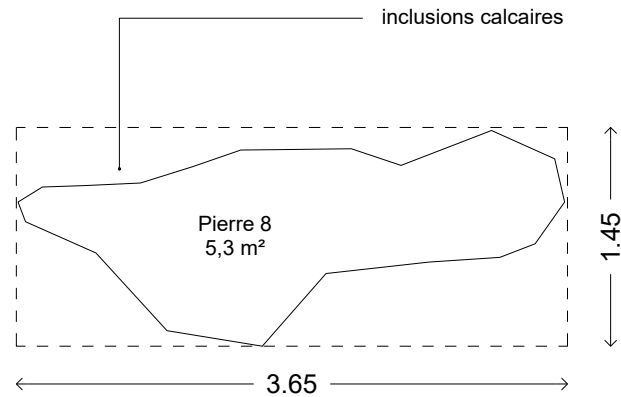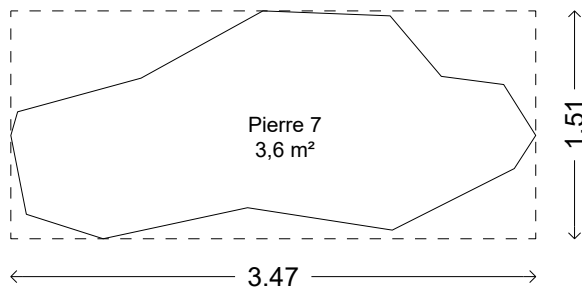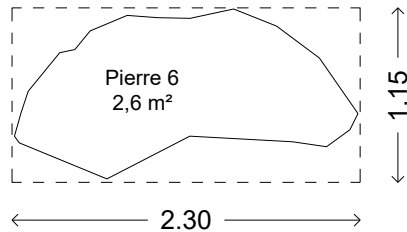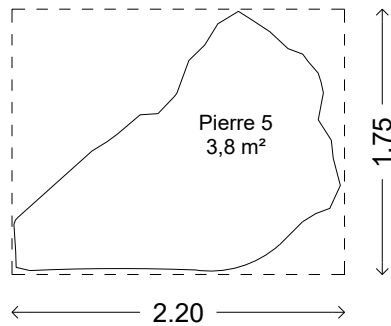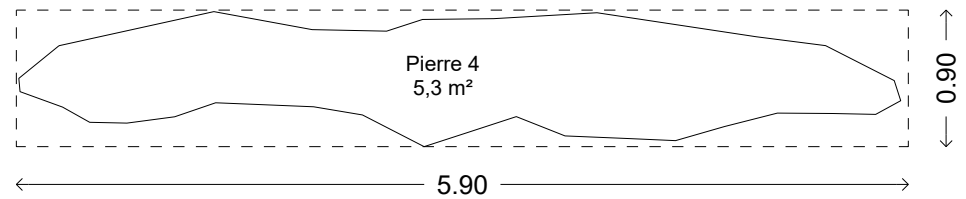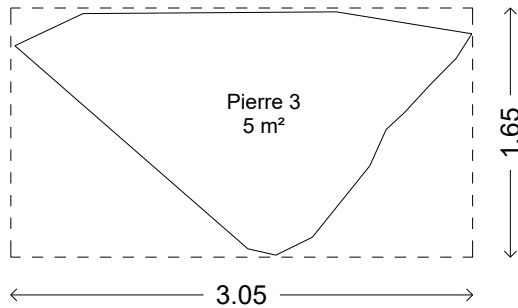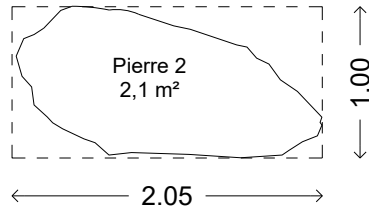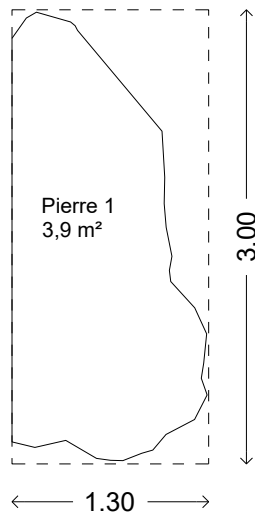


Bâtiment	Batiment commun
Etages	RDC
Repérage	
Référence	
Description	
Désignation	Espace Extérieur - Cour
Type	Pierres
Finition	
Dimensions	Variable - se référer aux plans architectes
Fixation	
Quantité	9
Localisation	Se référer aux plans architectes

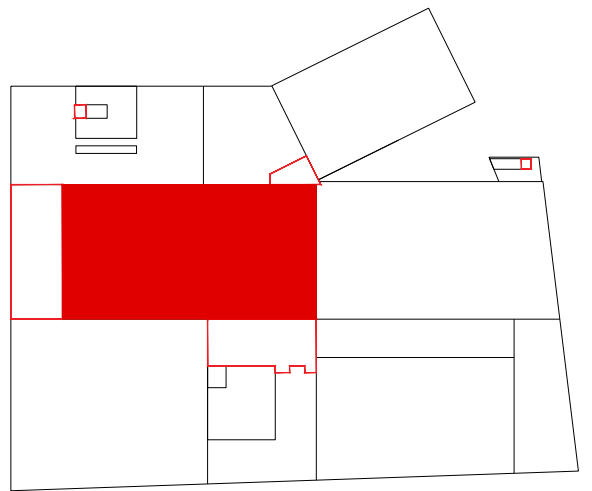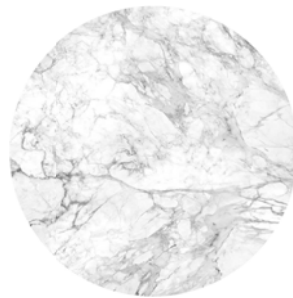


La disposition exacte des carreaux et l'épaisseur des joints seront validés par l'architecte sur place.
(Le but est d'éviter de couper les carreaux sur les bords de la surface).

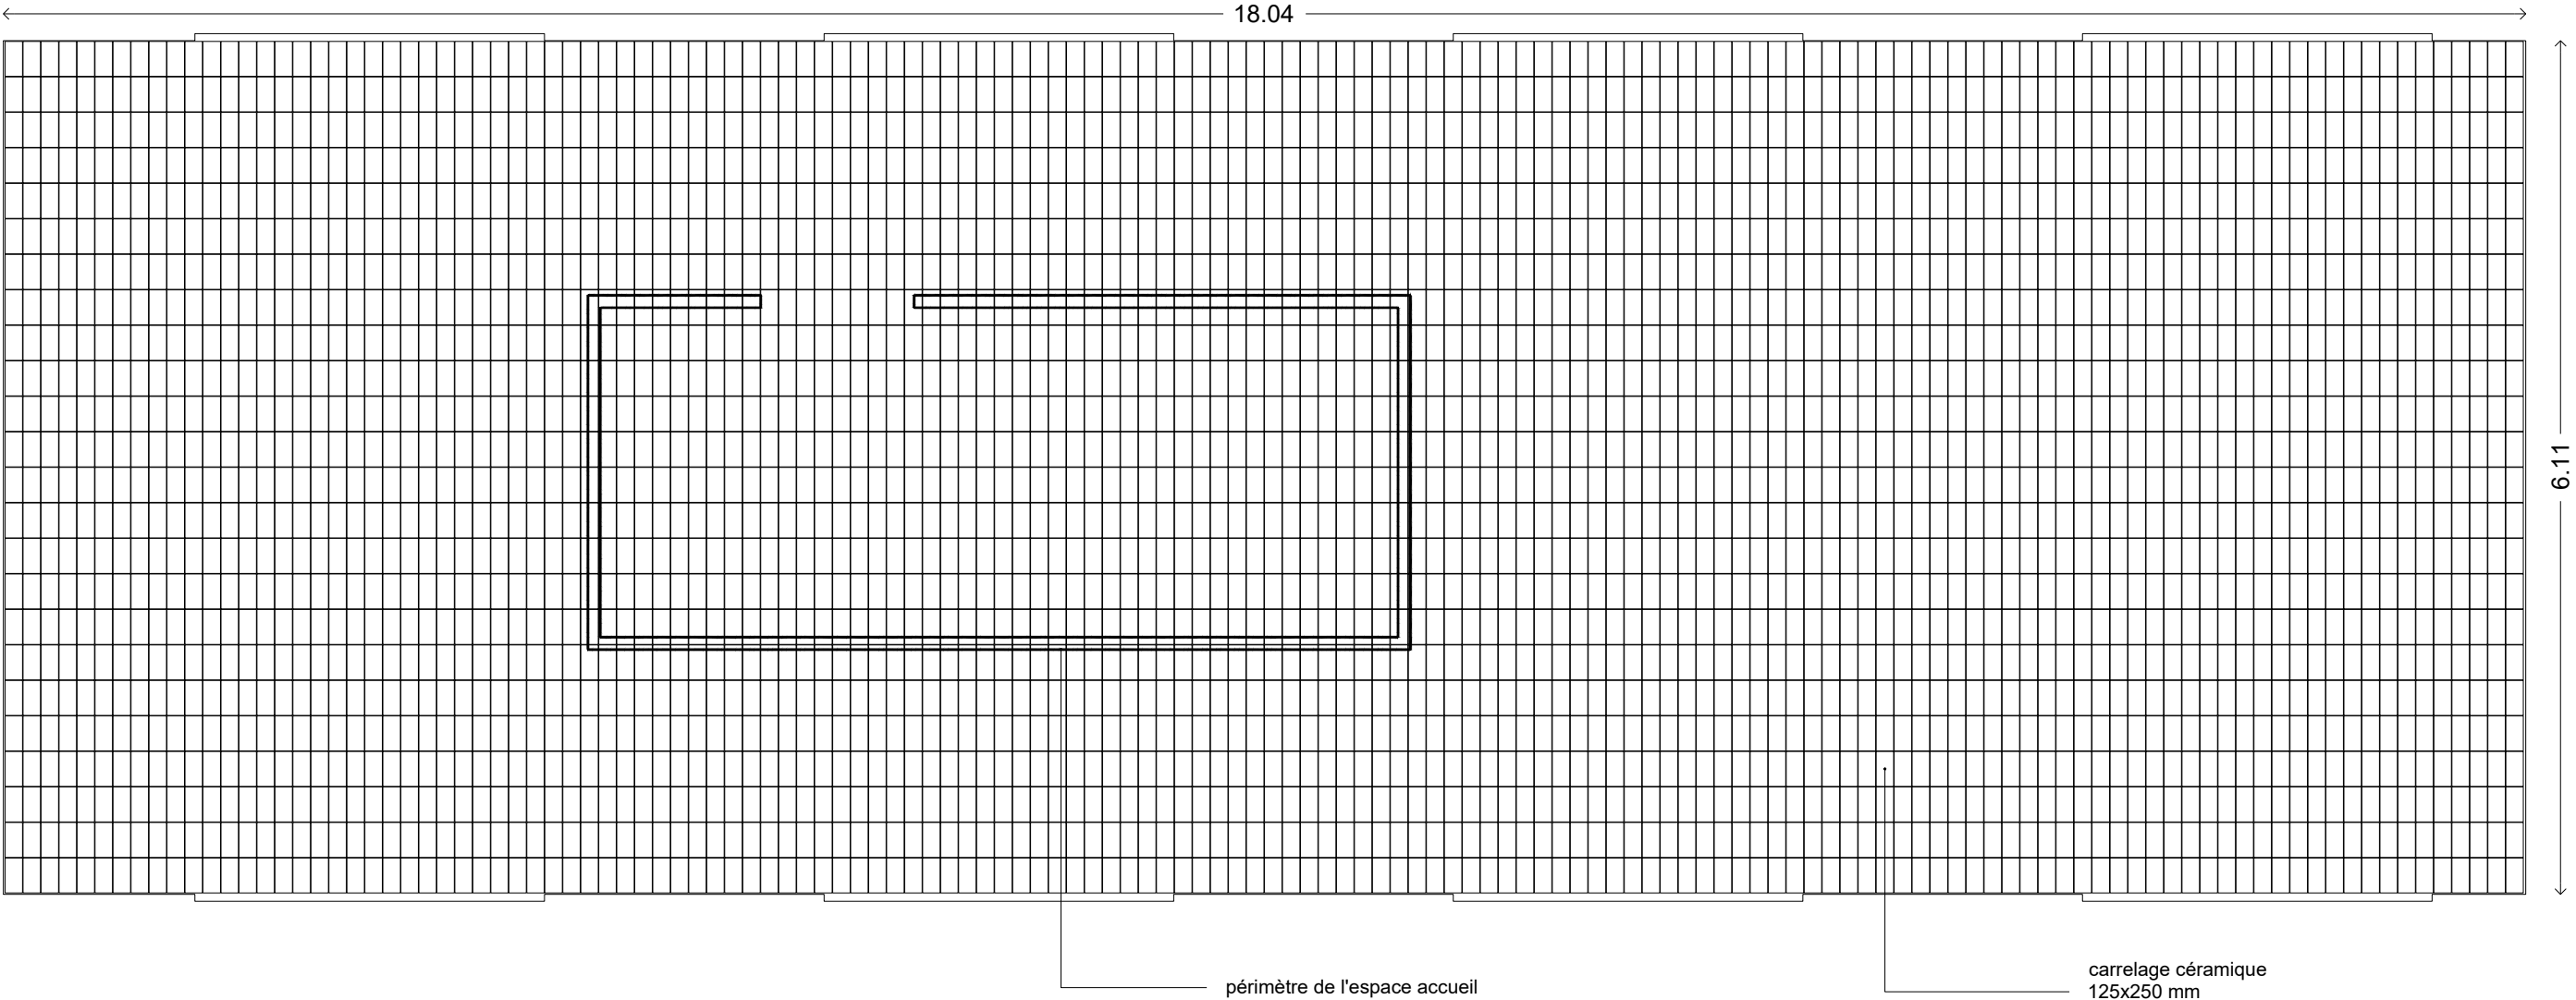



Bâtiment	Bâtiment commun (Hall d'entrée)
Etages	RDC
Repérage	
Référence	P.RDC.1
Description	
Désignation	Pavé
Type	Tuile céramique (joint 5mm)
Finition	mate
Dimensions	125 x 250 mm
Fixation	
Quantité	111,2 m²
Localisation	Se référer aux plans architectes

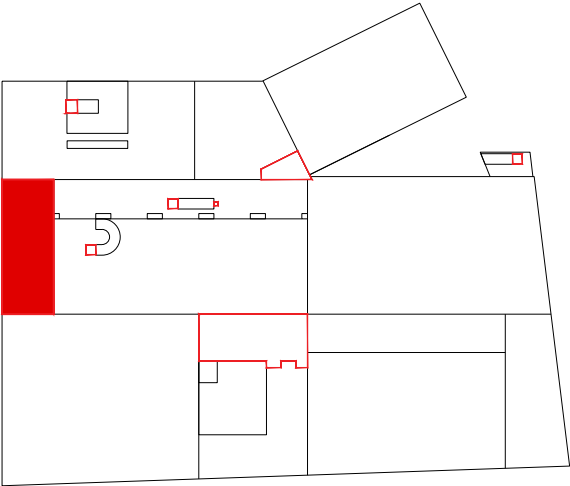


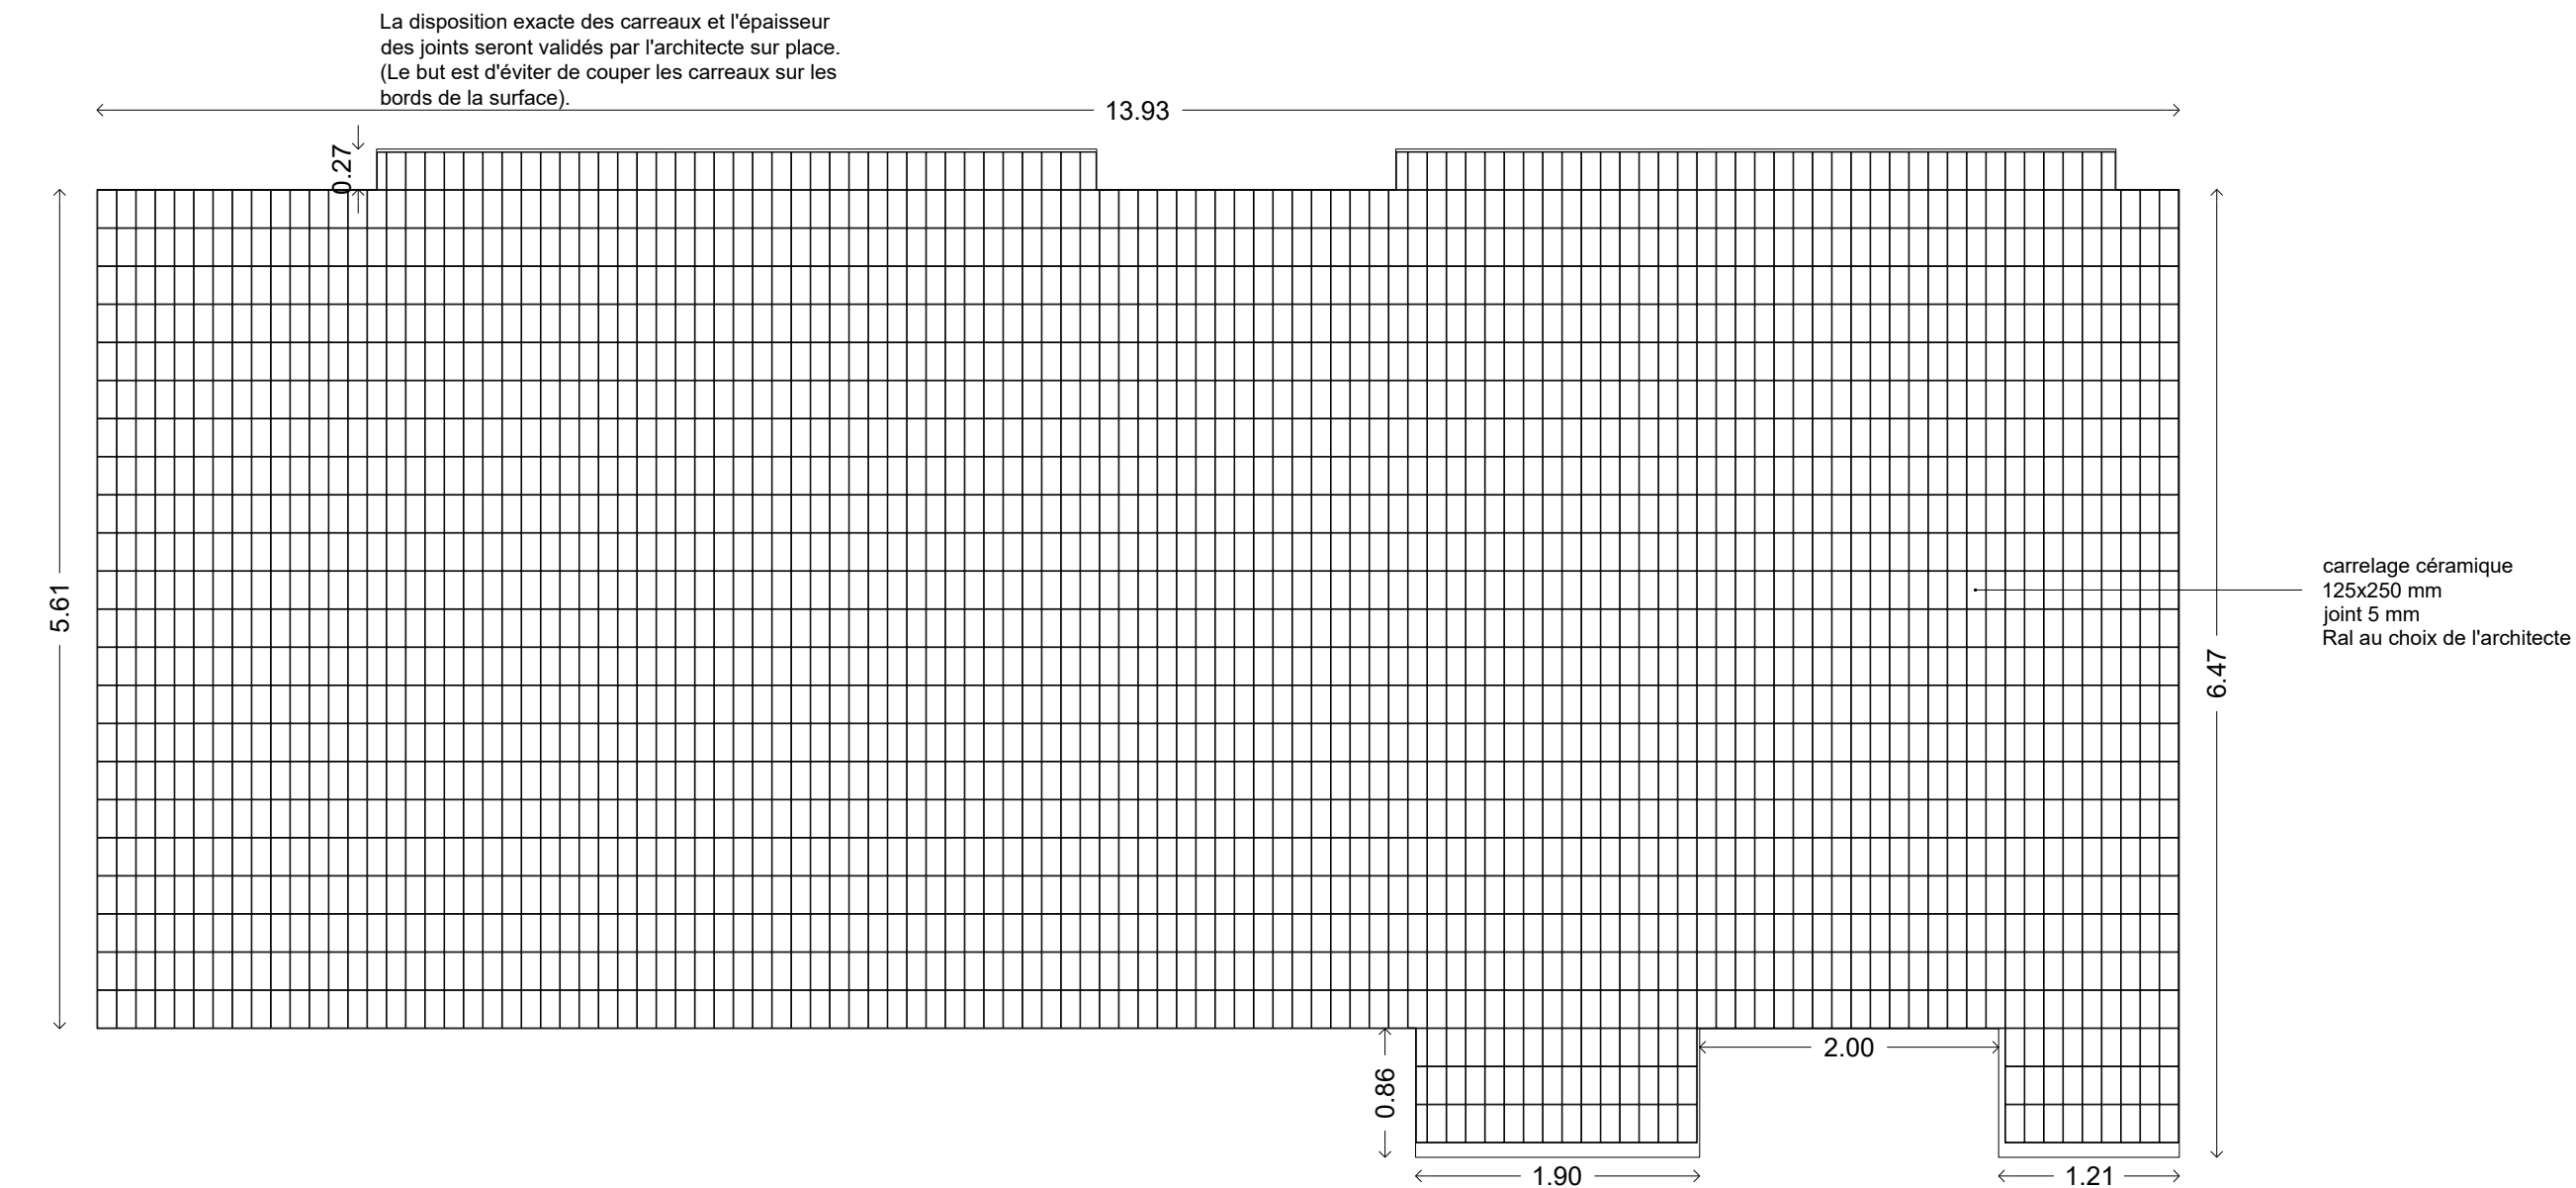


Bâtiment	Bâtiment commun - Vestibule
Etages	RDC
Repérage	
Référence	P.RDC.2
Description	
Désignation	Pavé
Type	Tuile céramique (joint 5mm)
Finition	mate
Dimensions	125 x 250 mm
Fixation	
Quantité	83,4 m²
Localisation	Se référer aux plans architectes


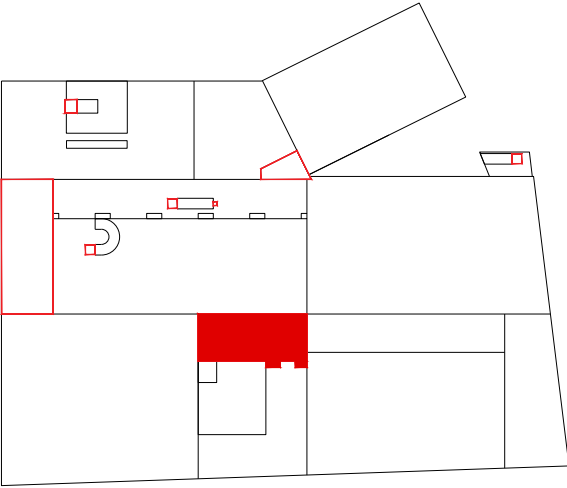


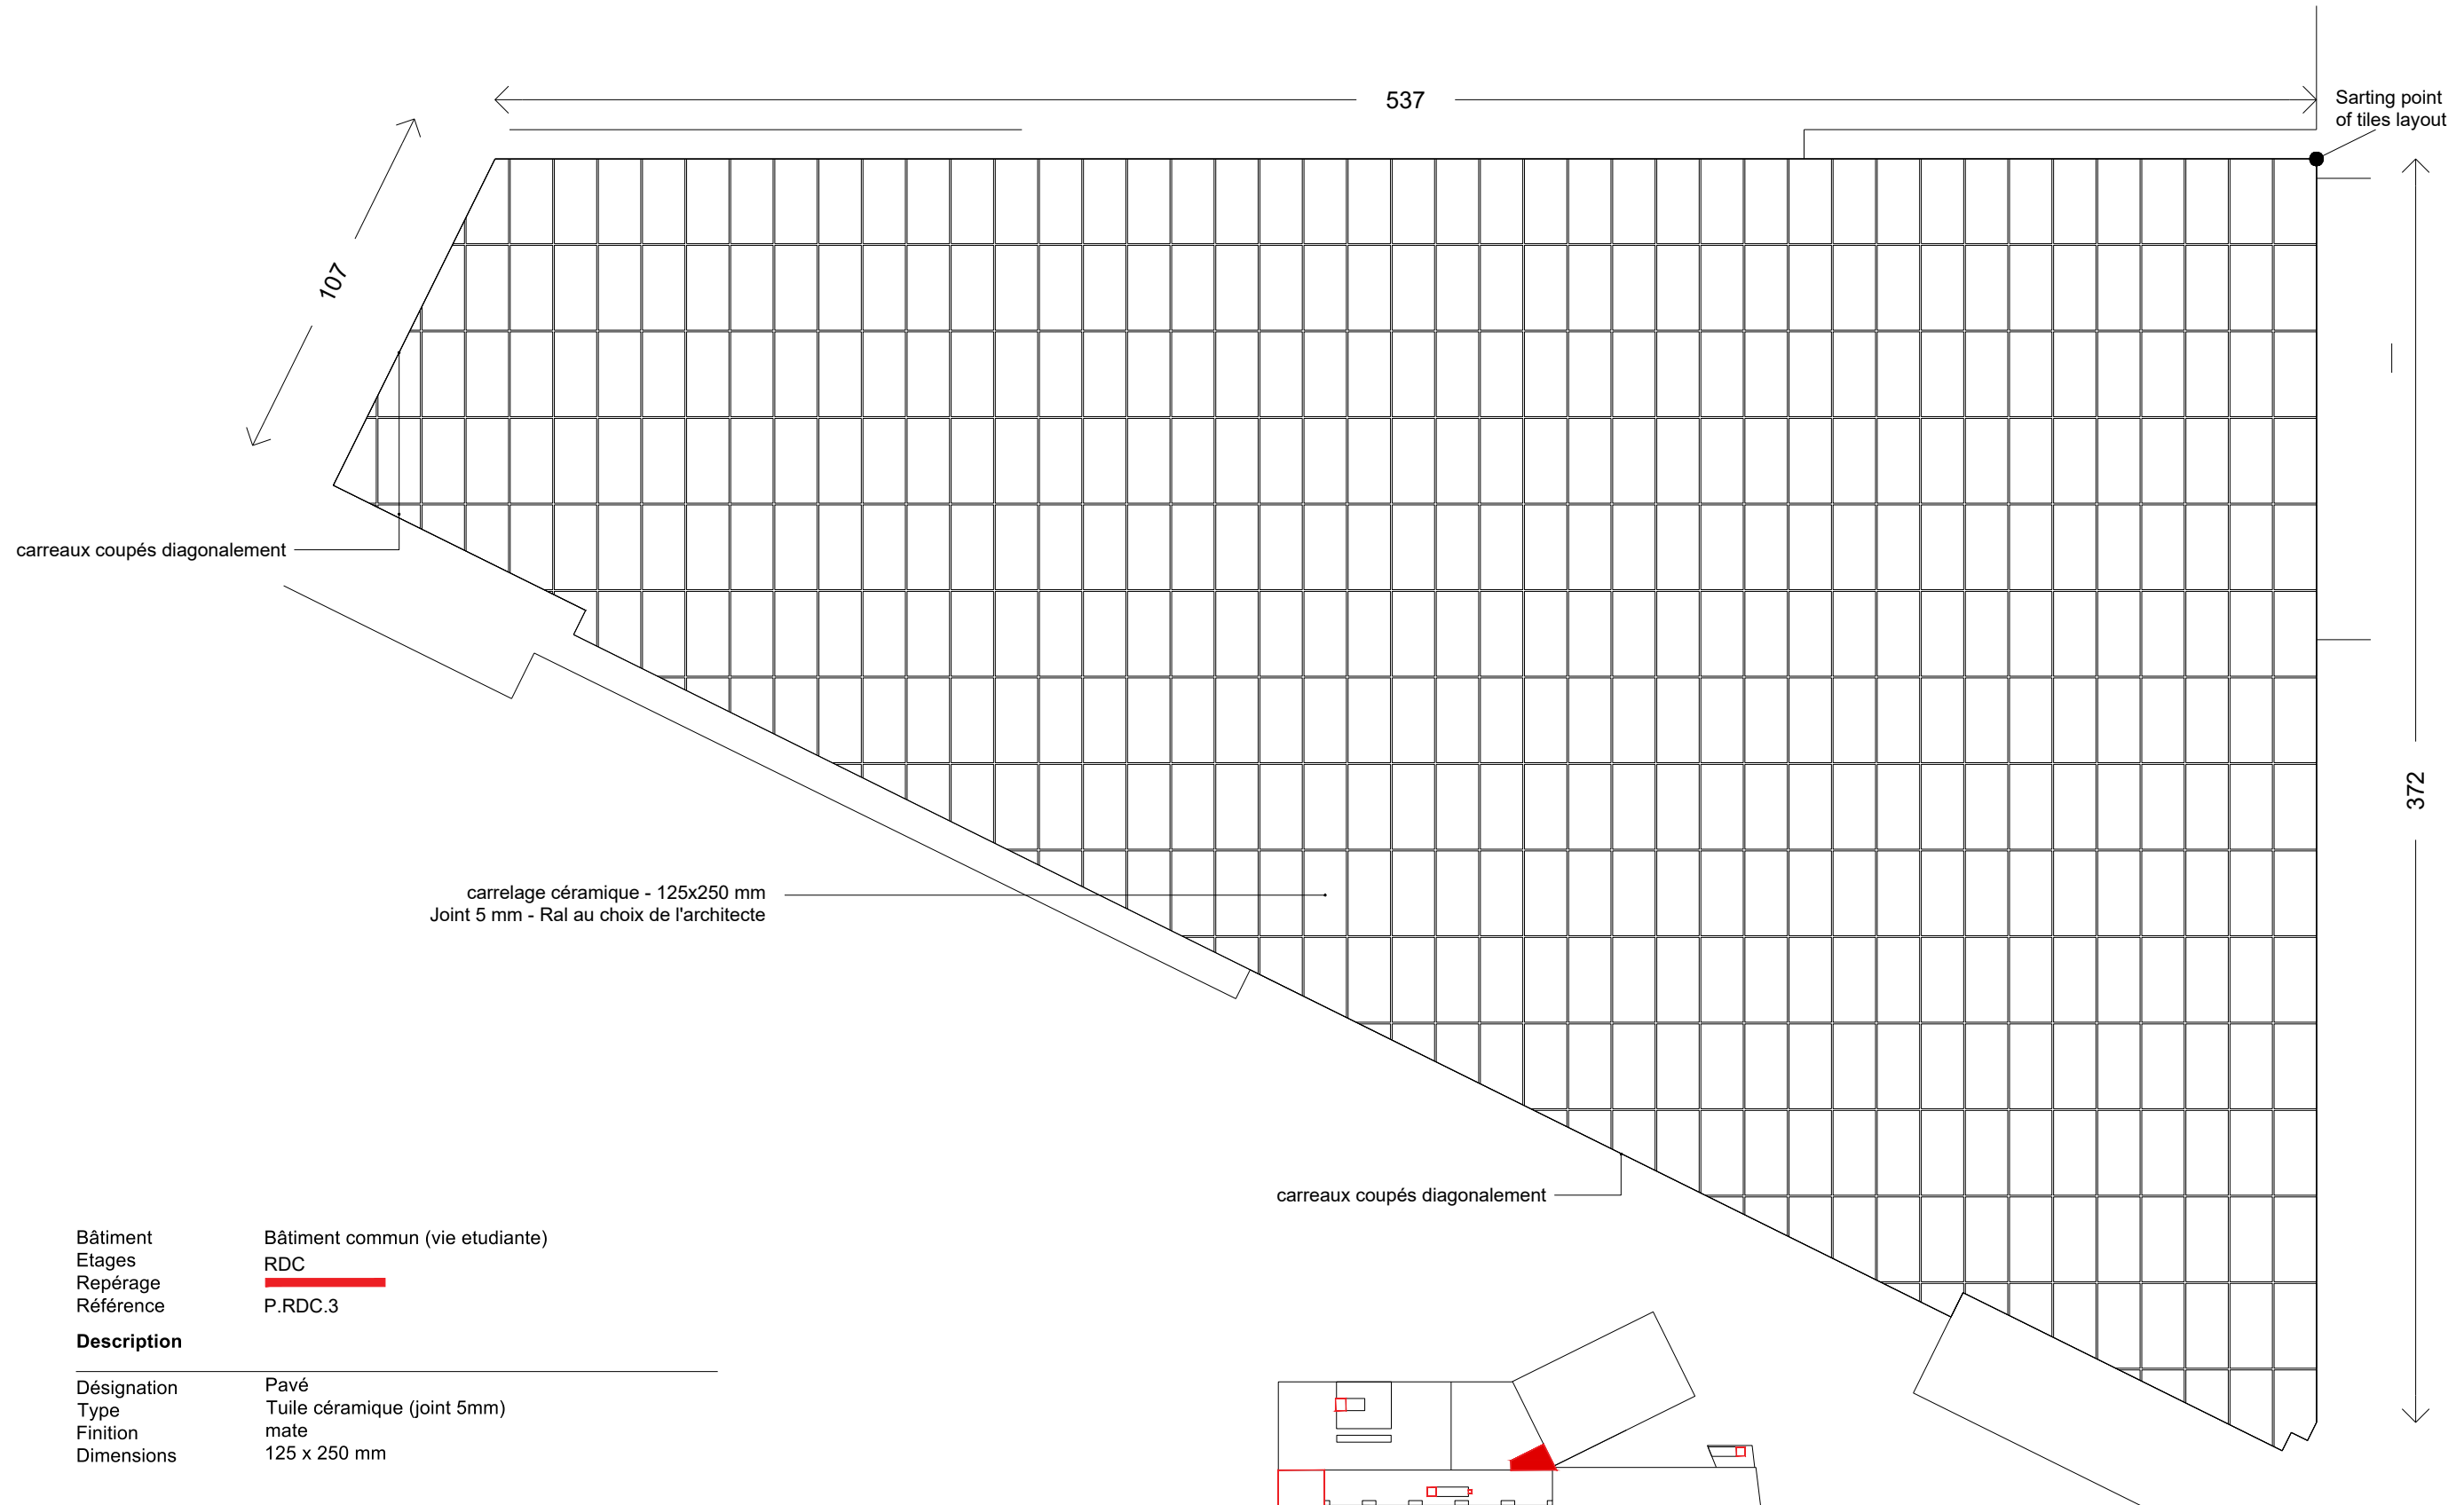



Bâtiment	Bâtiment commun (vie etudiante)
Etages	RDC
Repérage	
Référence	P.RDC.3
Description	
Désignation	Pavé
Type	Tuile céramique (joint 5mm)
Finition	mate
Dimensions	125 x 250 mm
Fixation	
Quantité	14,2m²
Localisation	Se référer aux plans architectes

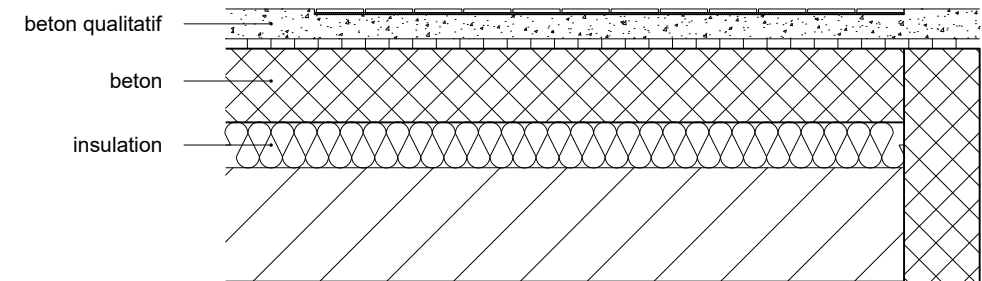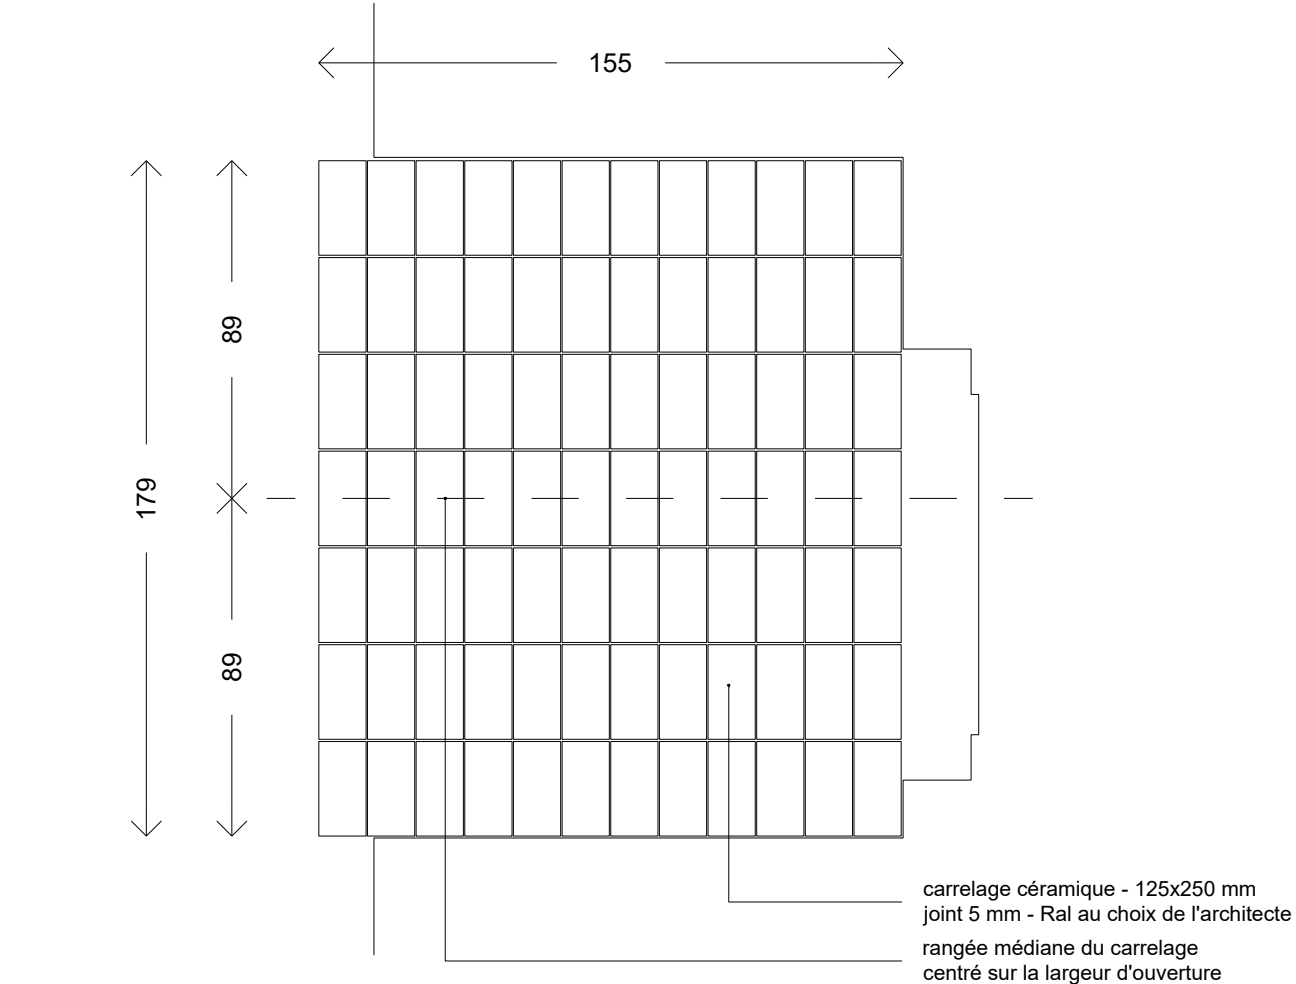



Bâtiment	Espace Repas - Polyvalent
Etages	RDC
Repérage	
Référence	P.RDC.4
Description	
Désignation	Pavé
Type	Tuile céramique (joint 5mm)
Finition	mate
Dimensions	125 x 250 mm
Fixation	
Quantité	2,80 m²
Localisation	Se référer aux plans architectes

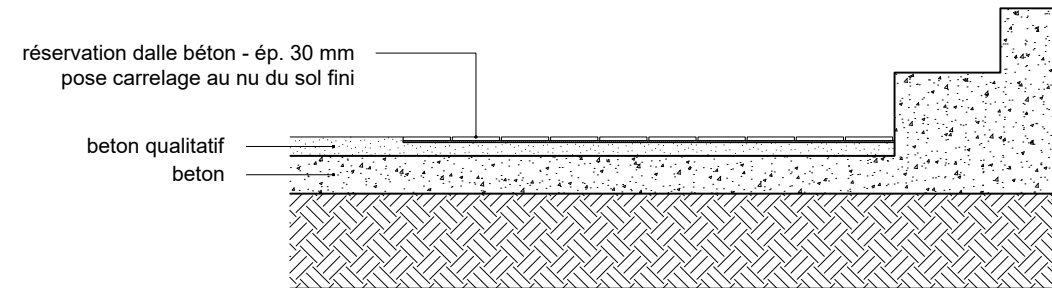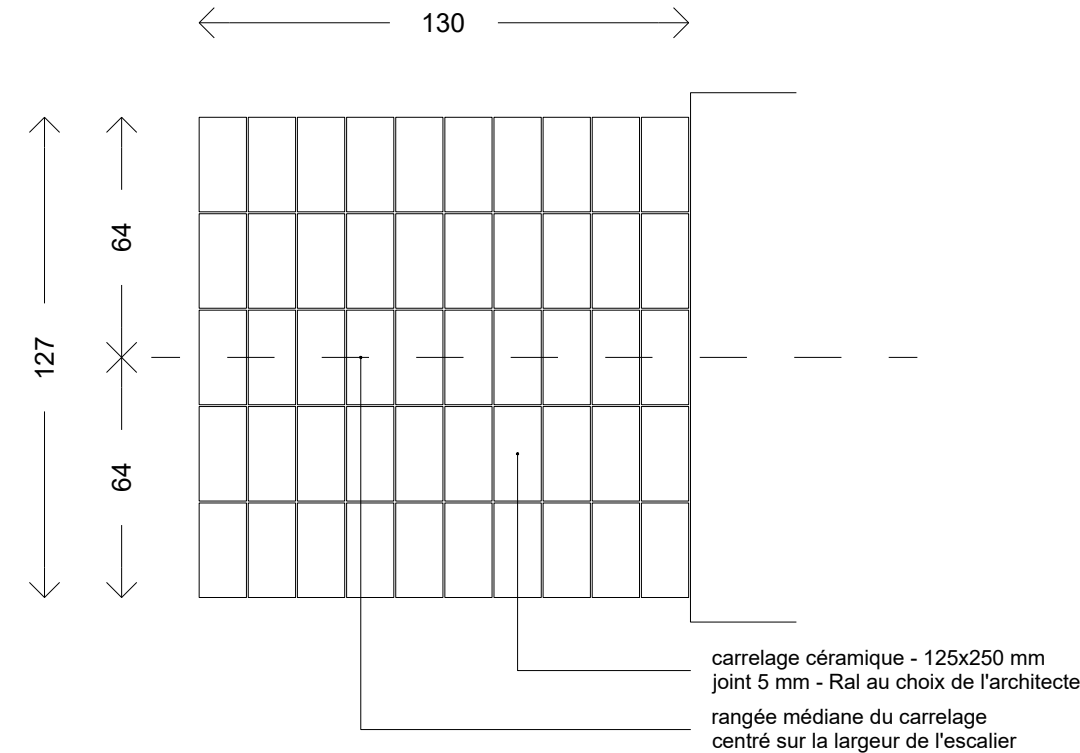


Bâtiment	Espace Extérieur
Etages	RDC
Repérage	
Référence	P.RDC.5
Description	
Désignation	Pavé
Type	Tuile céramique (joint 5mm)
Finition	mate
Dimensions	125 x 250 mm
Fixation	
Quantité	1,64 m²
Localisation	Se référer aux plans architectes

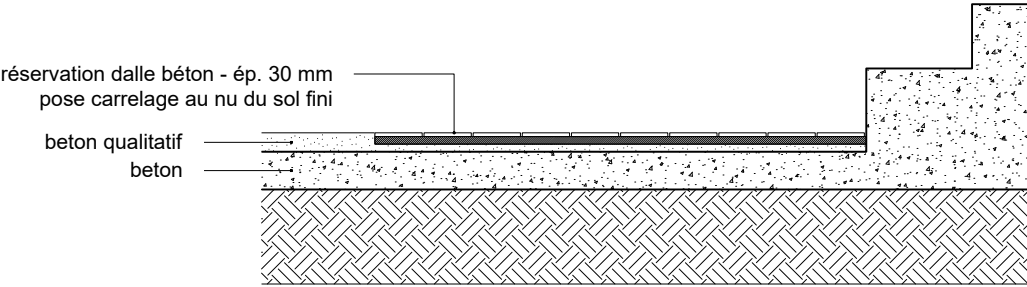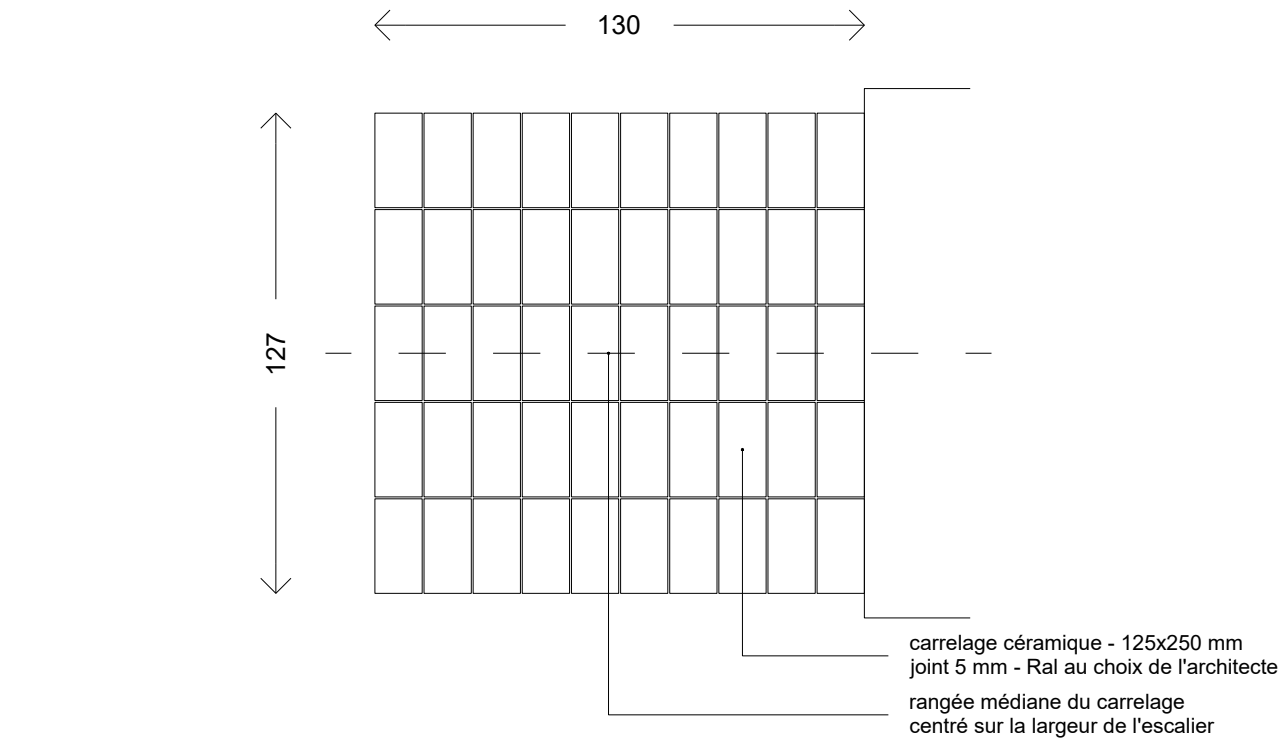

Bâtiment	Espace Extérieur
Etages	RDC
Repérage	
Référence	P.RDC.6
Description	
Désignation	Pavé
Type	Tuile céramique (joint 5mm)
Finition	mate
Dimensions	125 x 250 mm
Fixation	
Quantité	1,64 m²
Localisation	Se référer aux plans architectes

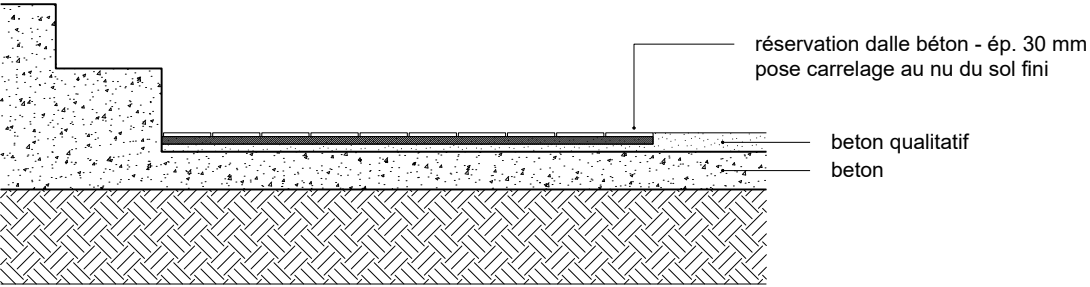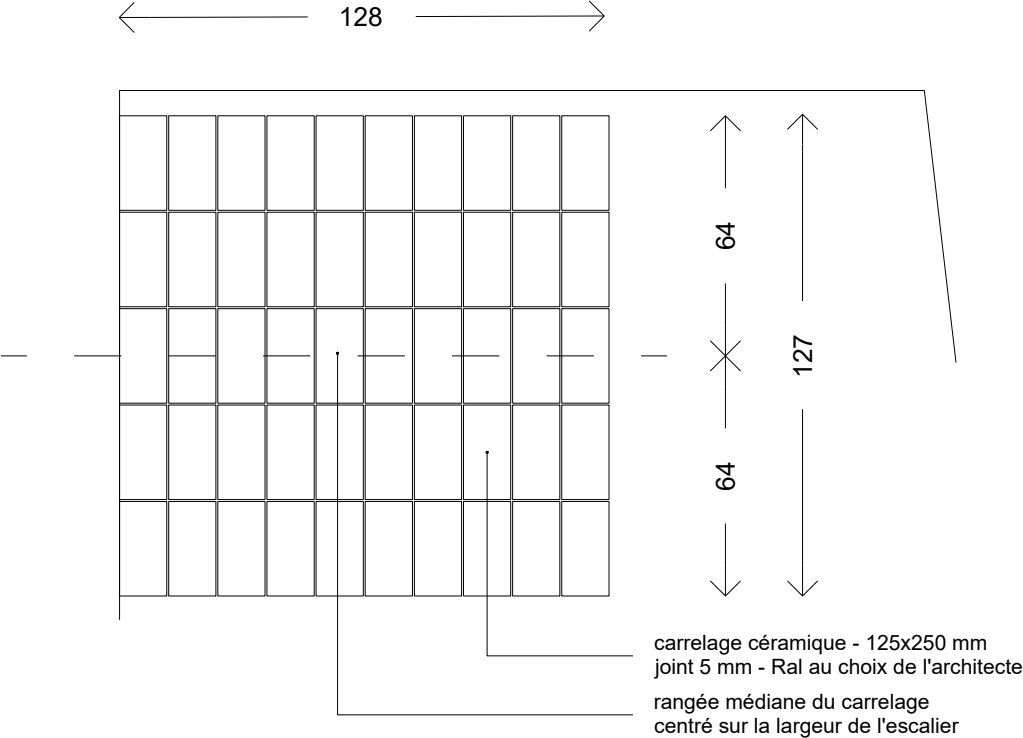

Bâtiment	Amphithéâtre
Etages	RDC
Repérage	
Référence	P.RDC.7
Description	
Désignation	Pavé
Type	Tuile céramique (joint 5mm)
Finition	mate
Dimensions	125 x 250 mm
Fixation	
Quantité	1,64 m²
Localisation	Se référer aux plans architectes

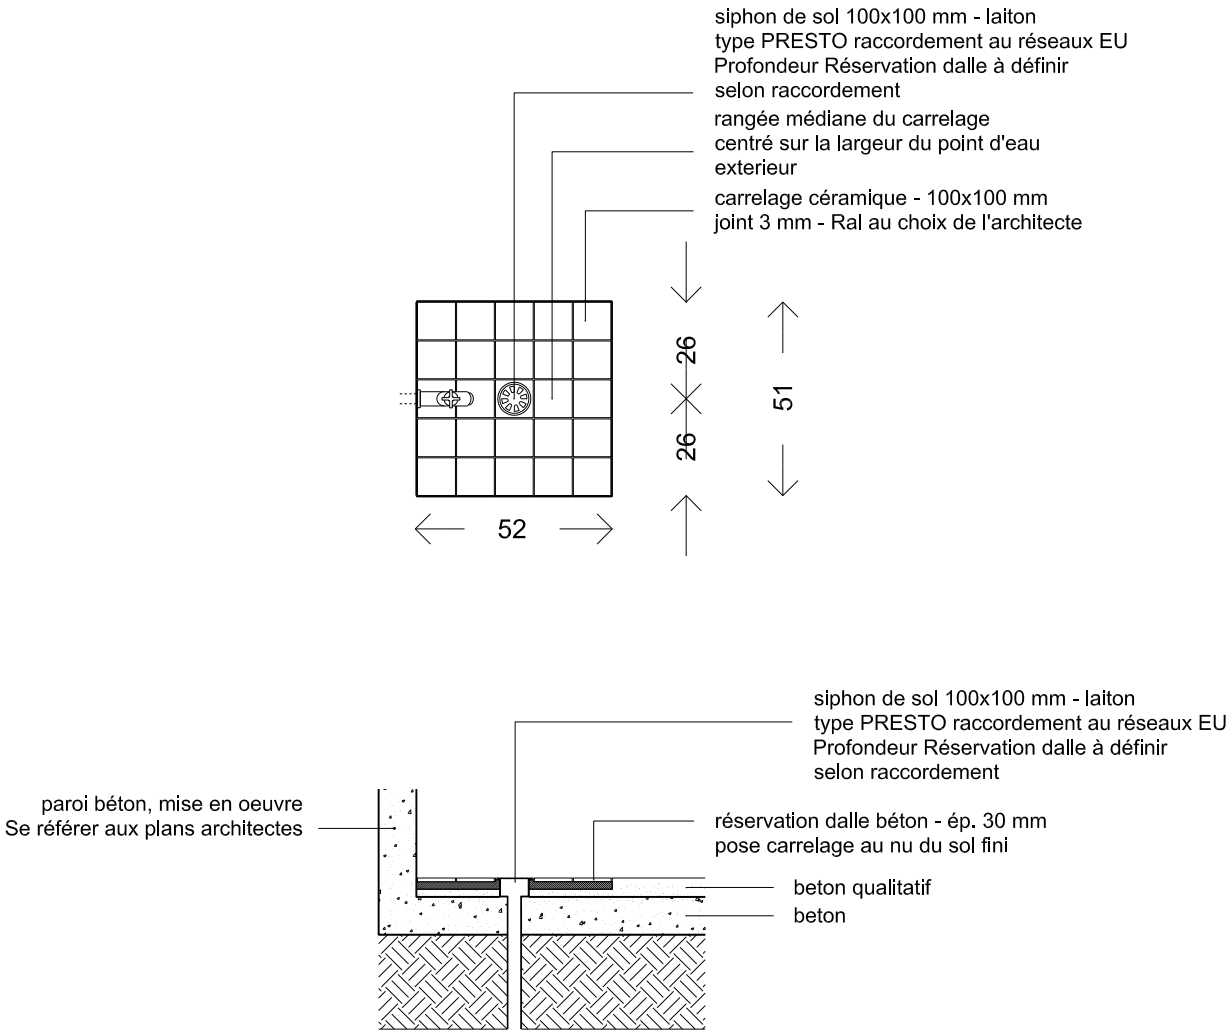

Bâtiment	Espace Extérieur
Etages	RDC
Repérage	
Référence	P.RDC.8
Description	
Désignation	Pavé
Type	Tuile céramique (joint 3mm)
Finition	mate
Dimensions	100 x 100 mm
Fixation	
Quantité	0,26 m²
Localisation	Se référer aux plans architectes