


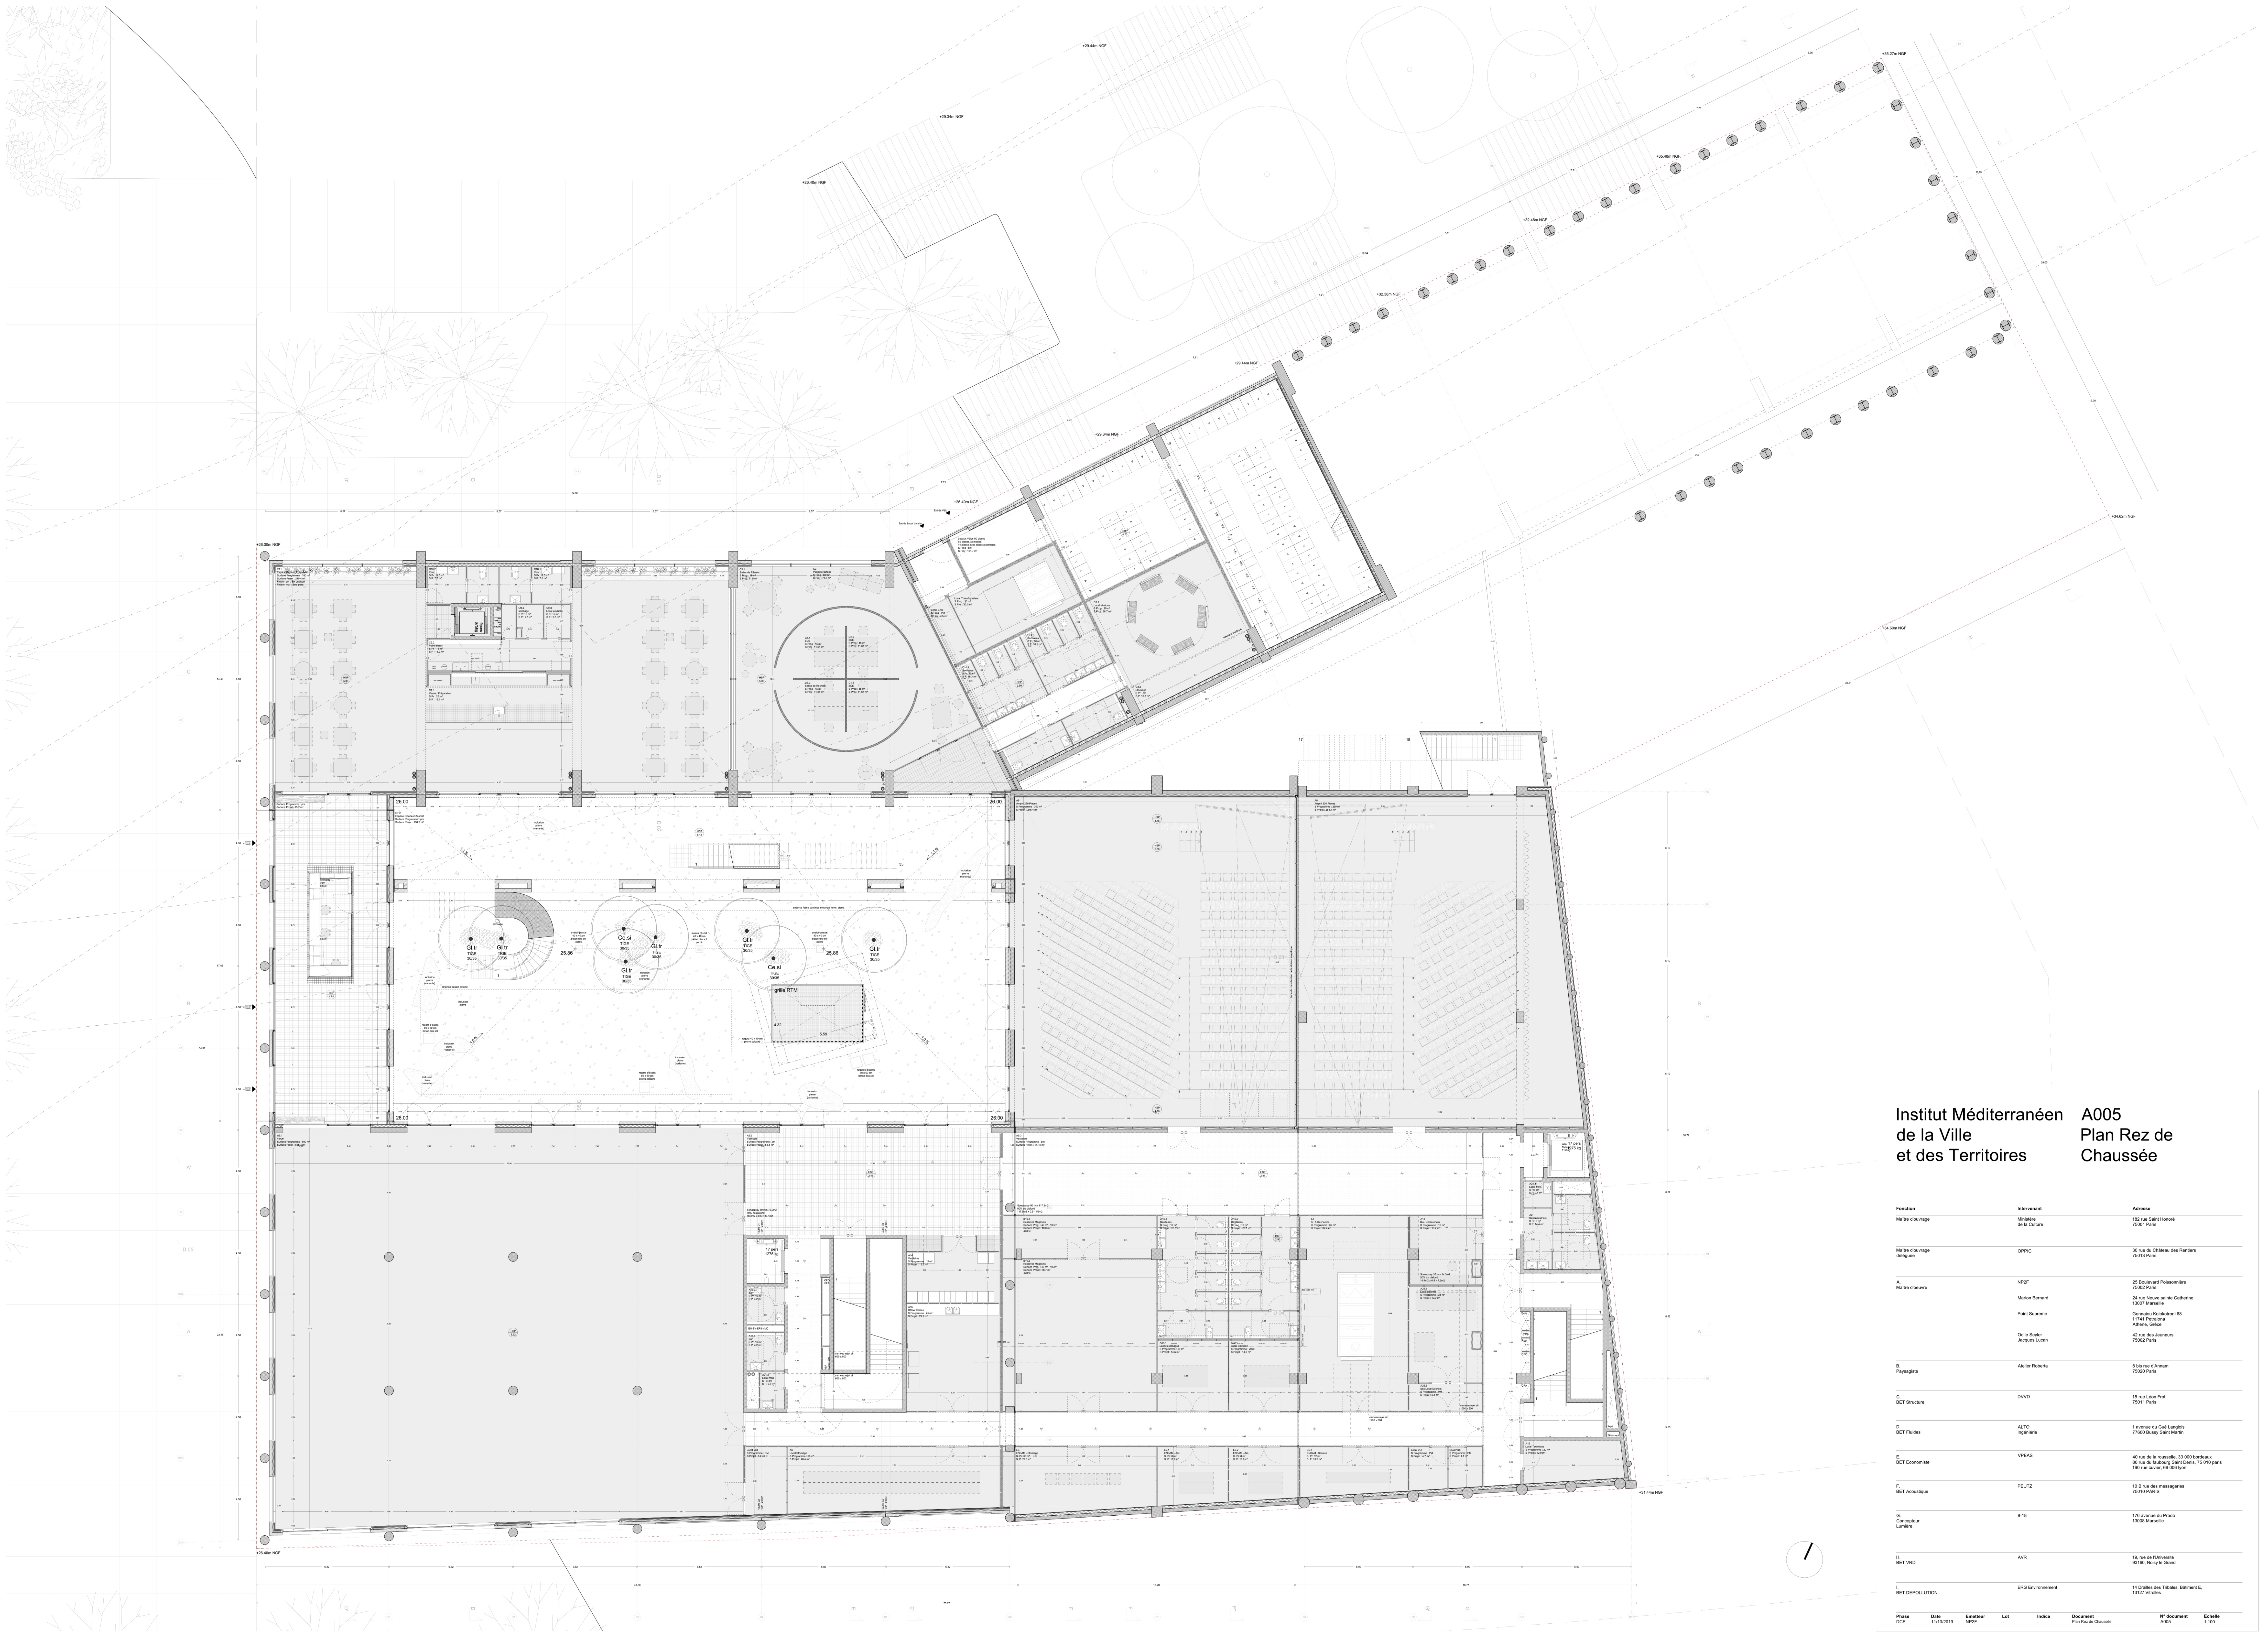

Institut Méditerranéen
de la Ville
et des Territoires

A005
Plan Rez de
Chaussée

Fonction	Intervenant	Adresse
Maitre d'ouvrage	Mairie de la Culture	112 rue Saint Honoré 75001 Paris
Maitre d'ouvrage délégue	OPPIC	30 rue du Château des Rentiers 75013 Paris
A. Maitre d'œuvre	NP2F	25 Boulevard Poissonnière 75002 Paris
	Marcin Bernard	24 rue Neuve sainte Catherine 13007 Marseille
	Point Suprême	Généralité Kolakofski 66 11741 Petropolis
	Otho Seyler Jacques Lucan	42 rue des Jeuneurs 75003 Paris
B. Paysagiste	Atelier Roberts	8 bis rue d'Annon 75003 Paris
C. BET Structure	DIVID	15 rue Léon Froi 75011 Paris
D. BET Fluides	ALTO Ingénierie	1 avenue du Gue Lempois 77600 Busoy Saint Martin
E. BET Economiste	VPEAS	40 rue de la rouelle, 33 000 bordeaux 80 rue du Marquis Saint Denis, 75101 paris 190 rue curvier, 69 006 lyon
F. BET Acoustique	PEUTZ	10 B rue des messageries 75010 PARIS
G. Concepteur Lumière	S-18	176 avenue du Prado 13005 Marseille
H. BET VRD	AVR	19 rue de l'Université 93100 Noisy le Grand
I. BET DEPOLLUTION	ERG Environnement	14 Dailles des Trémoles, Bémont E. 13127 Vitrolles