


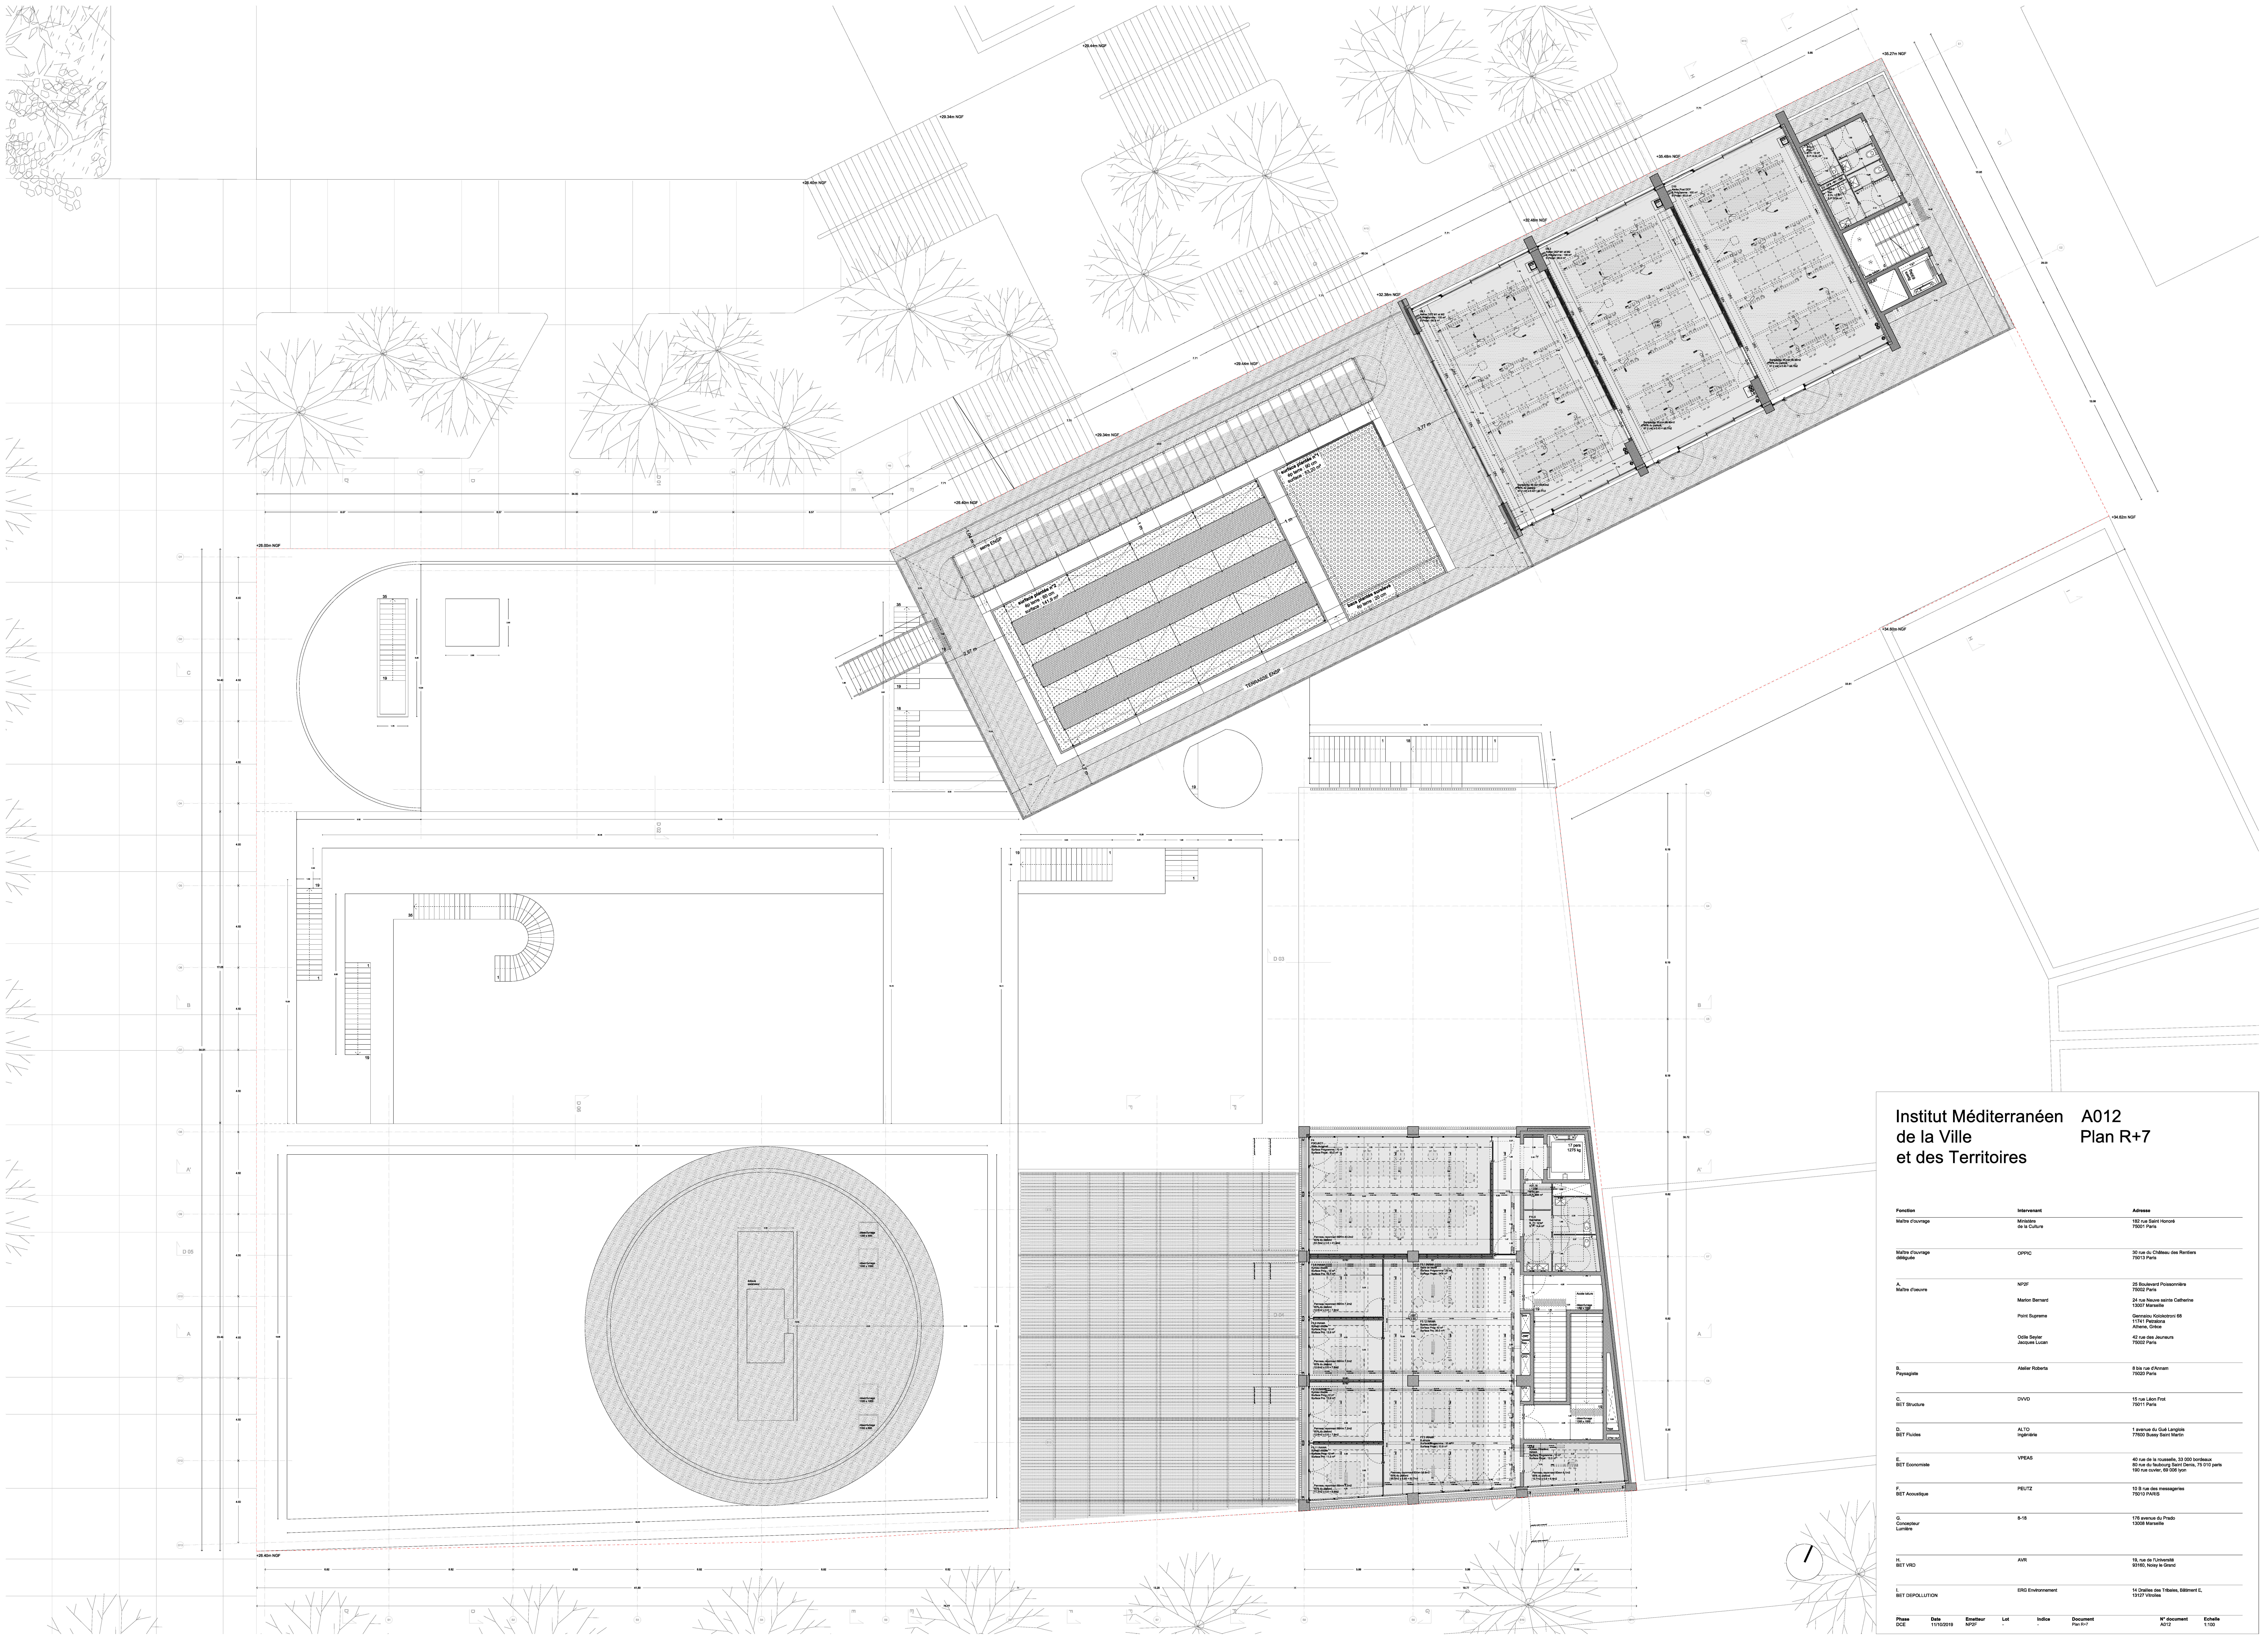

Institut Méditerranéen de la Ville et des Territoires A012
Plan R+7

Fonction	Intervenant	Adresse
Maitre d'ouvrage	Ministère de la Culture	182 rue Saint Honoré 75007 Paris
Maitre d'ouvrage délégué	OPPIC	30 rue du Château des Reniers 75013 Paris
	Melion Bernard	24 rue Neuve sainte Catherine 13007 Marseille
	Océlie Seyler Jacques Lucien	42 rue des Jeuneurs 75002 Paris
C. SET Structure	DVID	15 rue Léon Frot 75011 Paris
D. SET Fluides	ALTO Ingénierie	1 avenue du Goul Longin 77600 Bussy Saint Martin
F. SET Acoustique	PEUTZ	10 B rue des messageries 75019 PARIS
G. Concepteur Lumière	S-18	118 avenue du Prado 13006 Marseille
