


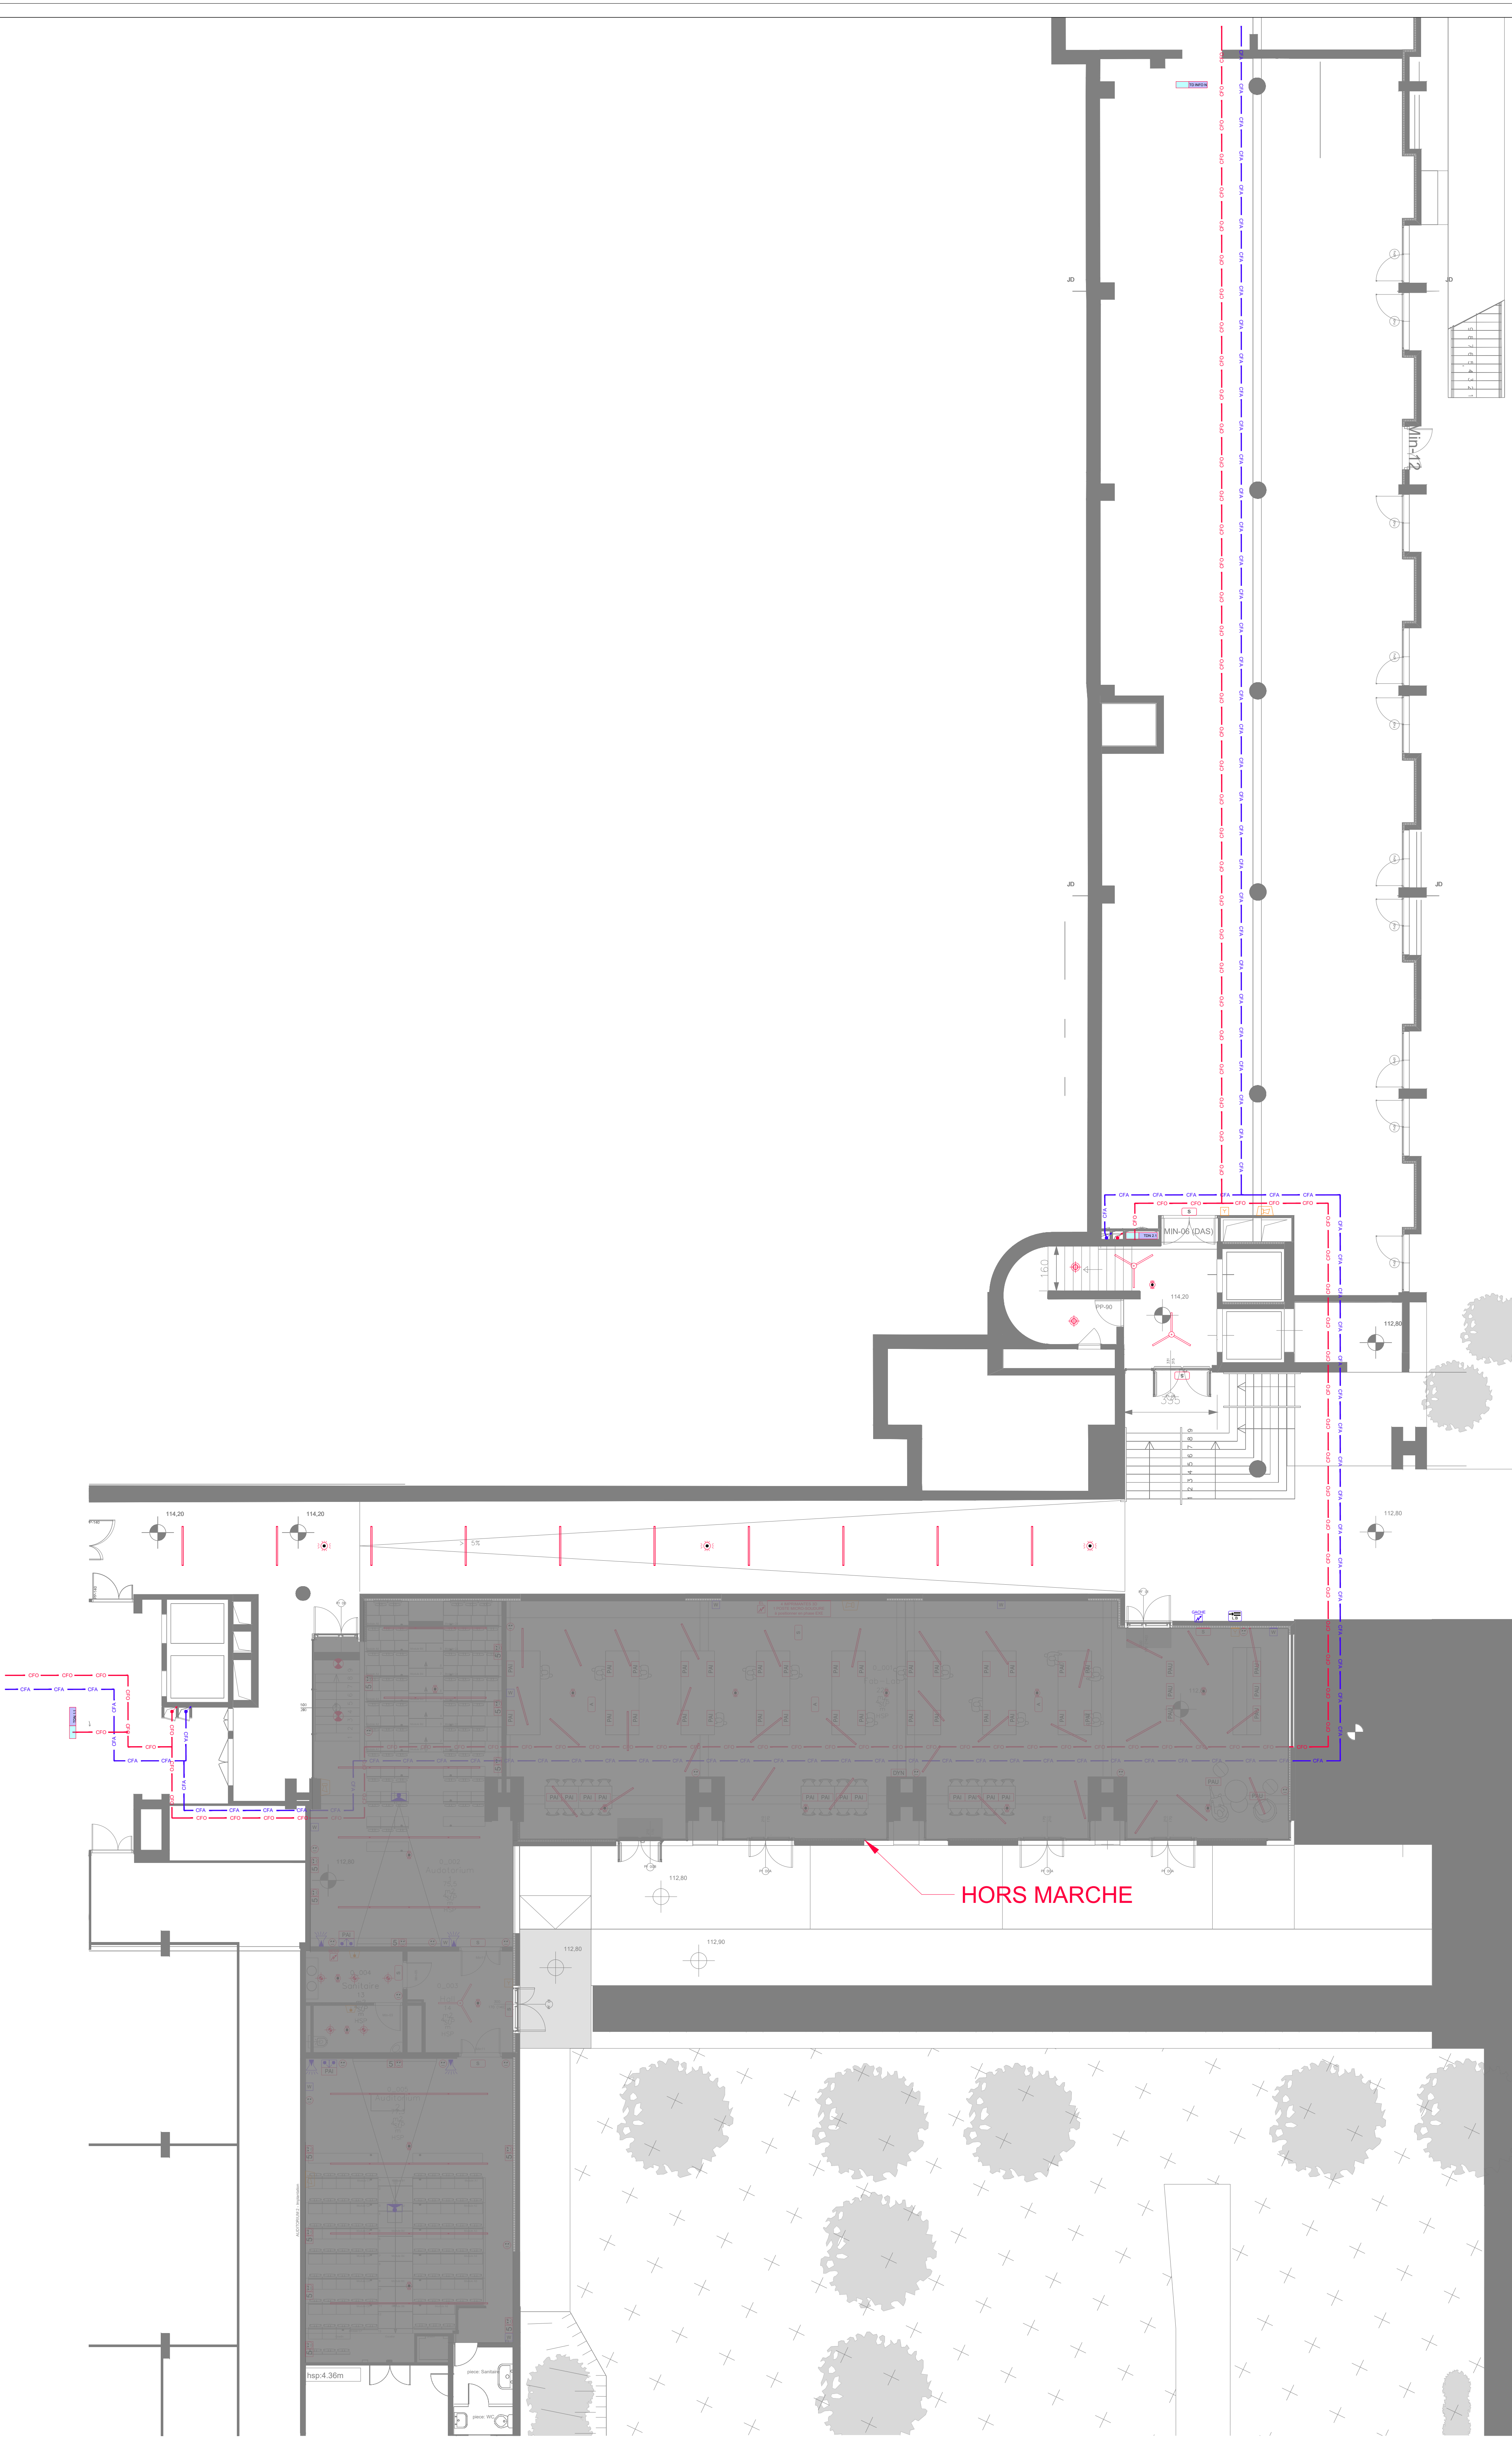

LEGENDE - CFO	
	ARMOIRE ELECTRIQUE
	COUPURE D'URGENCE ELECTRIQUE / ONDULEUR / VENTILATION
	CDC CFO
	REMONTÉE / DESCENTE CFO
	TYPE 01: SUSPENSION DECORATIVE LED A TROIS BRAS
	TYPE 02: SUSPENSION DECORATIVE LED CIRCULAIRE
	TYPE 03: LUMINAIRE LED LIGNE CONTINUE : 1.41m / 1.13m / 0.57m
	TYPE 04: SPOT ENCASTRE LED
	TYPE 05: DOWNLIGHT LED
	TYPE 06: PLAFONNIER 600x600 LED - BUREAUX
	TYPE 07: HUBLOT AVEC DETECTION INTEGREE
	TYPE 08: PLAFONNIER ETANCHE LED - GALERIE VS & LT
	TYPE 09: SPOT ROND- AUDITORIUM
	TABLEAU DE COMMANDE ECLAIRAGE
	TYPE A: DETECTEUR DE MOUVEMENT - CIRCULATIONS
	TYPE B: DETECTEUR DE MOUVEMENT POUR SANITAIRES / LOCAUX TECHNIQUES & LOCAUX BORNES
	TYPE C: DETECTEUR DE MOUVEMENT - BUREAUX
	PC 16A 2P+T / HAUTEUR 1.2m / ETANCHE
	N PC 16A 2P+T
	PC 16A 2P+T PLAFOND
	PC 20A 3P+N+T
	MISE A LA TERRE
	POSTE DE TRAVAIL VDI
	POSTE DE TRAVAIL USB
	AFFICHAGE DYNAMIQUE
	ATTENTION ELECTRIQUE
	SECHE MAINS ELECTRIQUE
	BLOC AUTONOME D'ECLAIRAGE DE SECURITE EVACUATION
	BLOC AUTONOME D'ECLAIRAGE DE SECURITE AMBIANCE
	PANNEAU RAYONNANT 750W

LEGENDE - CFA	
	BAIE 19" VDI- REPARTITEUR GENERAL / SOUS REPARTITEUR
	CDC OPERATEUR TELECOM
	REMONTÉE / DESCENTE OPERATEUR TELECOM
	PRISE RJ45 COMMUNICATION
	PRISE RJ45 POUR BORNE WIFI
	POINT DE RACCORDEMENT MURAL POUR DIFFUSION VERS VIDEO PROJ
	POINT DE RACCORDEMENT POUR VIDEO PROJ
	HAUT PARLEUR EN APPLIQUE
	INTERPHONE SECURITE - EAS
	LECTEUR DE BADGE
	ALIMENTATION CACHE ELECTRIQUE

LEGENDE - SSI	
	TABEAU D'ALARME INCENDIE
	DECLENCHEUR MANUEL A MEMBRANE DEFORMABLE
	DETECTEUR AUTOMATIQUE D'INCENDIE
	DETECTEUR LINEAIRE D'INCENDIE
	DIFFUSEUR SONORE D'ALARME GENERALE INCENDIE (GS)
	DIFFUSEUR SONORE D'ALARME A MESSAGE PARLE
	BLOC AUTONOME D'ALARME SONORE + FLASH
	FLASH LUMINEUX D'ALARME INCENDIE
	ATTENTION ELECTRIQUE POUR ASSERVISSEMENT VENTOUSE

MC² / Marseille Creativity Center
Ecole Centrale Marseille - 38 Rue Frédéric Joliot Curie - 13013 Marseille



MAITRE D'OUVRAGE : RECTORAT AIX MARSEILLE
Place Lucien Paye 13 621 AIX EN PROVENCE CEDEX 1 T 04 42 91 70 00

MAITRISE D'OEUVRE
ARCHITECTE : Atelier(s) Alfonso Femia sas
55 rue des petites écuries 75 010 PARIS T 01 46 28 94
BET : ITE PARTENAIRES
Bureaupôle Bât A - 2 Avenue Elsa Trialet 13 008 MARSEILLE T 04 91 53 20 74
BET Environnemental : OASIS
391 Avenue de Jouques - 21 Les Paluds BP 71 120 13 782 AUBAGNE CEDEX T 04 42 18 61 86
BET SCENOGRAPHE : DUCKS SCENO
1 Rue du Dr Fleury Pierre Pignatelli 69 100 VILLERBANNE T 04 37 45 30 45
Acousticien : PEUTZ & ASSOCIES
3 Rue Hippolyte Flandrin 69 001 LYON T 04 78 39 78 32
BET Démolition : LMPR Groupe IRAM
101/2 bat B11 Avenue Louise Michel 91 000 EVRY T 01 60 89 49 73
CONTROLEUR TECHNIQUE : QUALICONSULT
203 Avenue Paul Julien (DPM) - Domaine de l'Escapade - Bâtiment E - Pallette 13 100 LE THIOLNET T 04 42 37 09 80
COORDONNATEUR SPS : Bureau VERITAS
AIX EN PROVENCE T 04 42 37 25 00

NUMERO D'AFFAIRE	DATE
I206	JANVIER 2026
PHASE	NUMERO DU DOCUMENT
DCE	EL01
ECHELLE	DESIGNATION
1:100	PLAN D'IMPLANTATION RDC
MODIFICATIONS	Indice
Edition originale	0
Description modification	
LOT N°10 - ELECTRICITE CFO-CFA-SSI	