
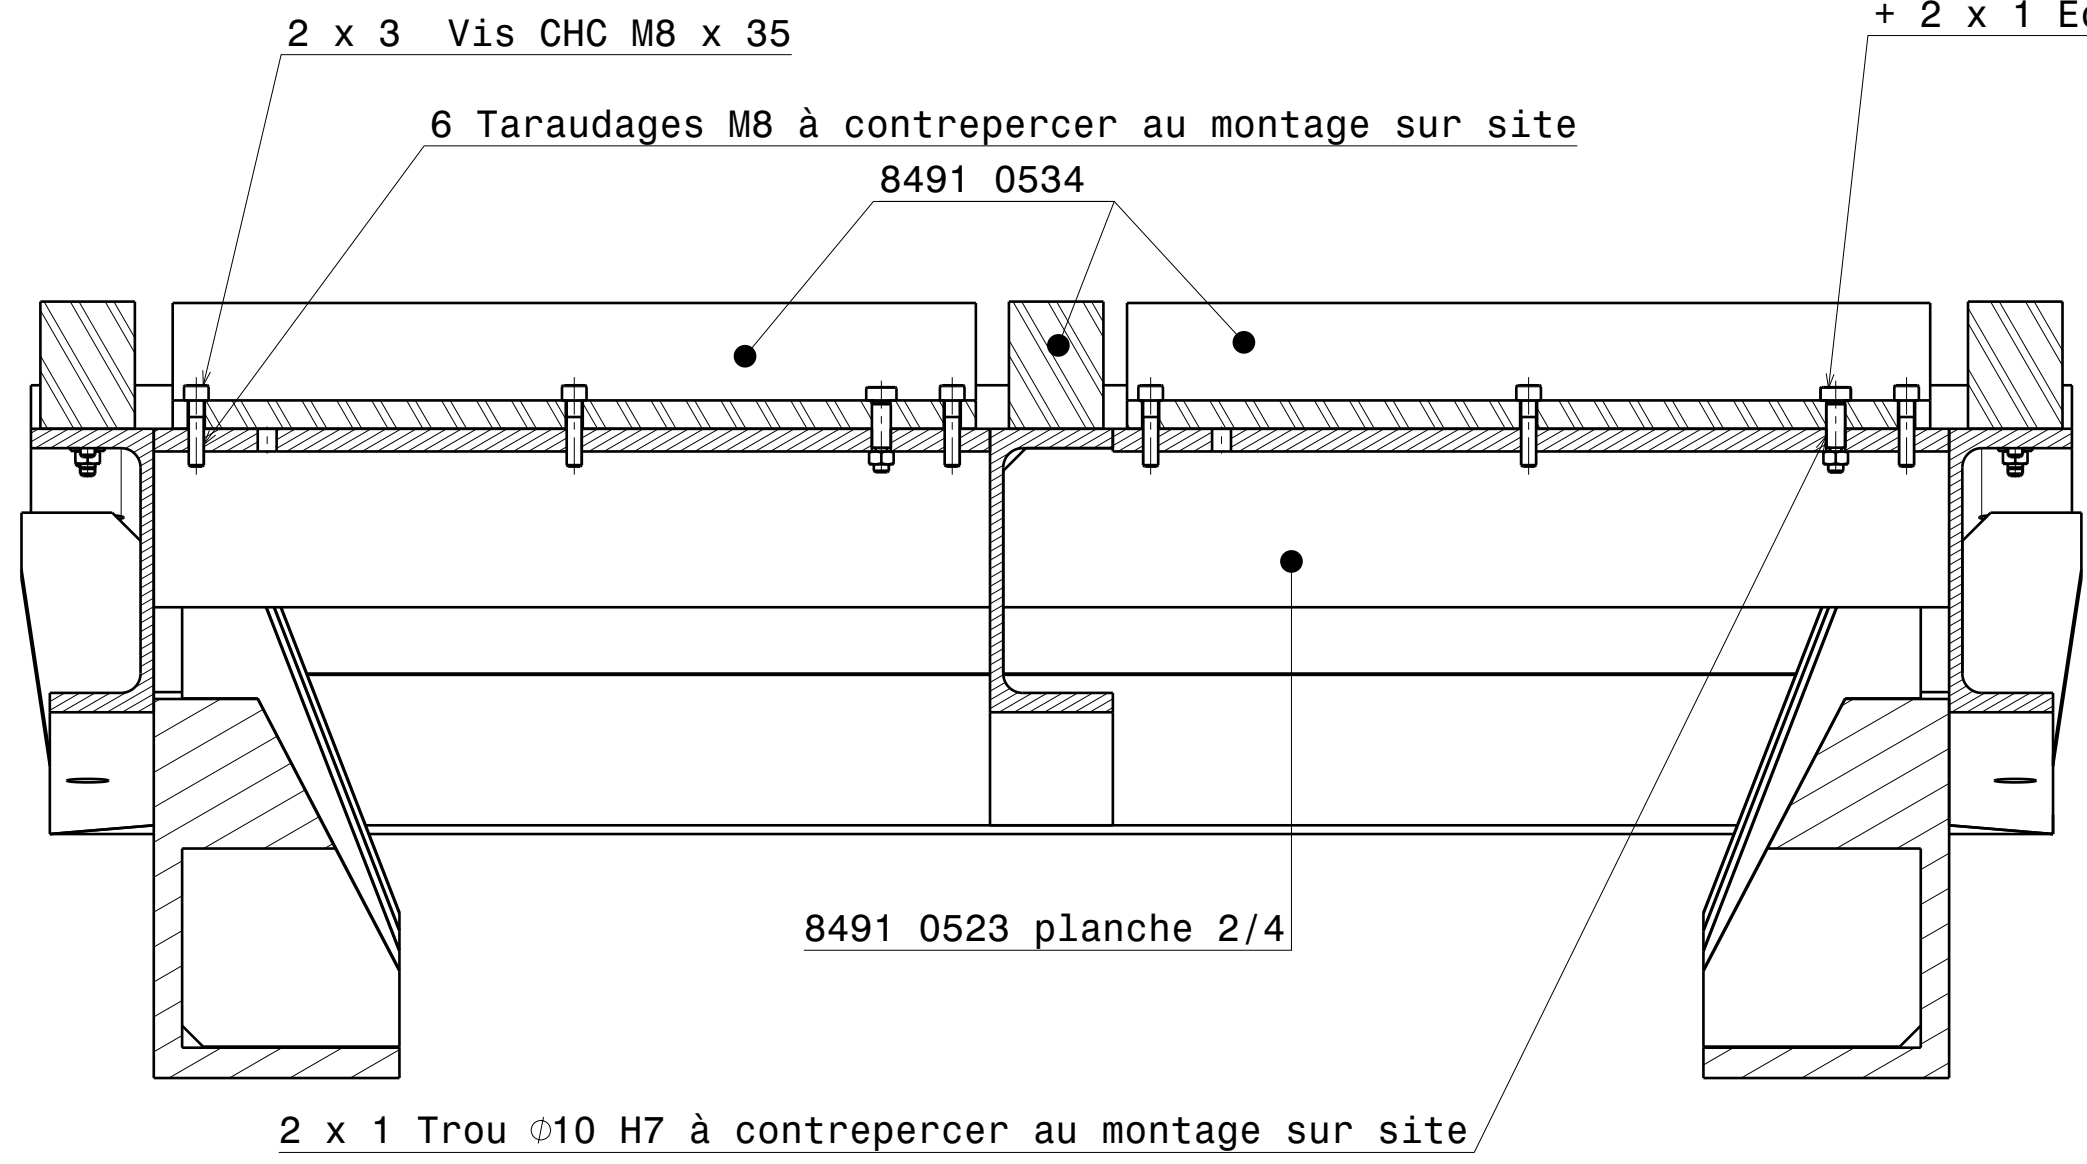
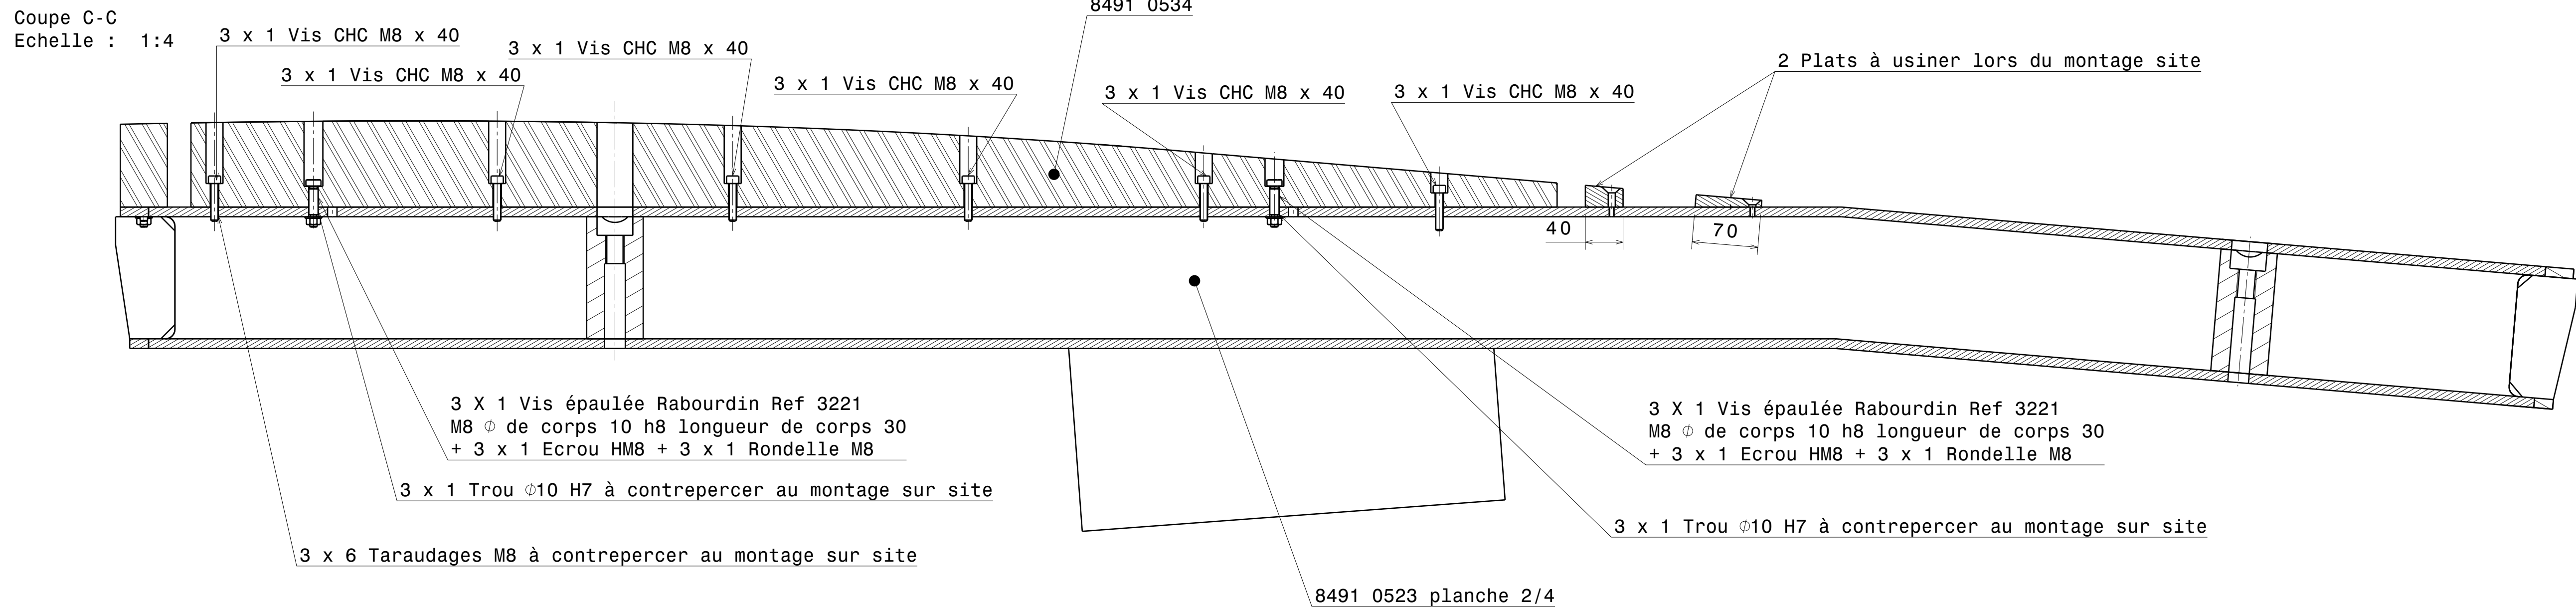
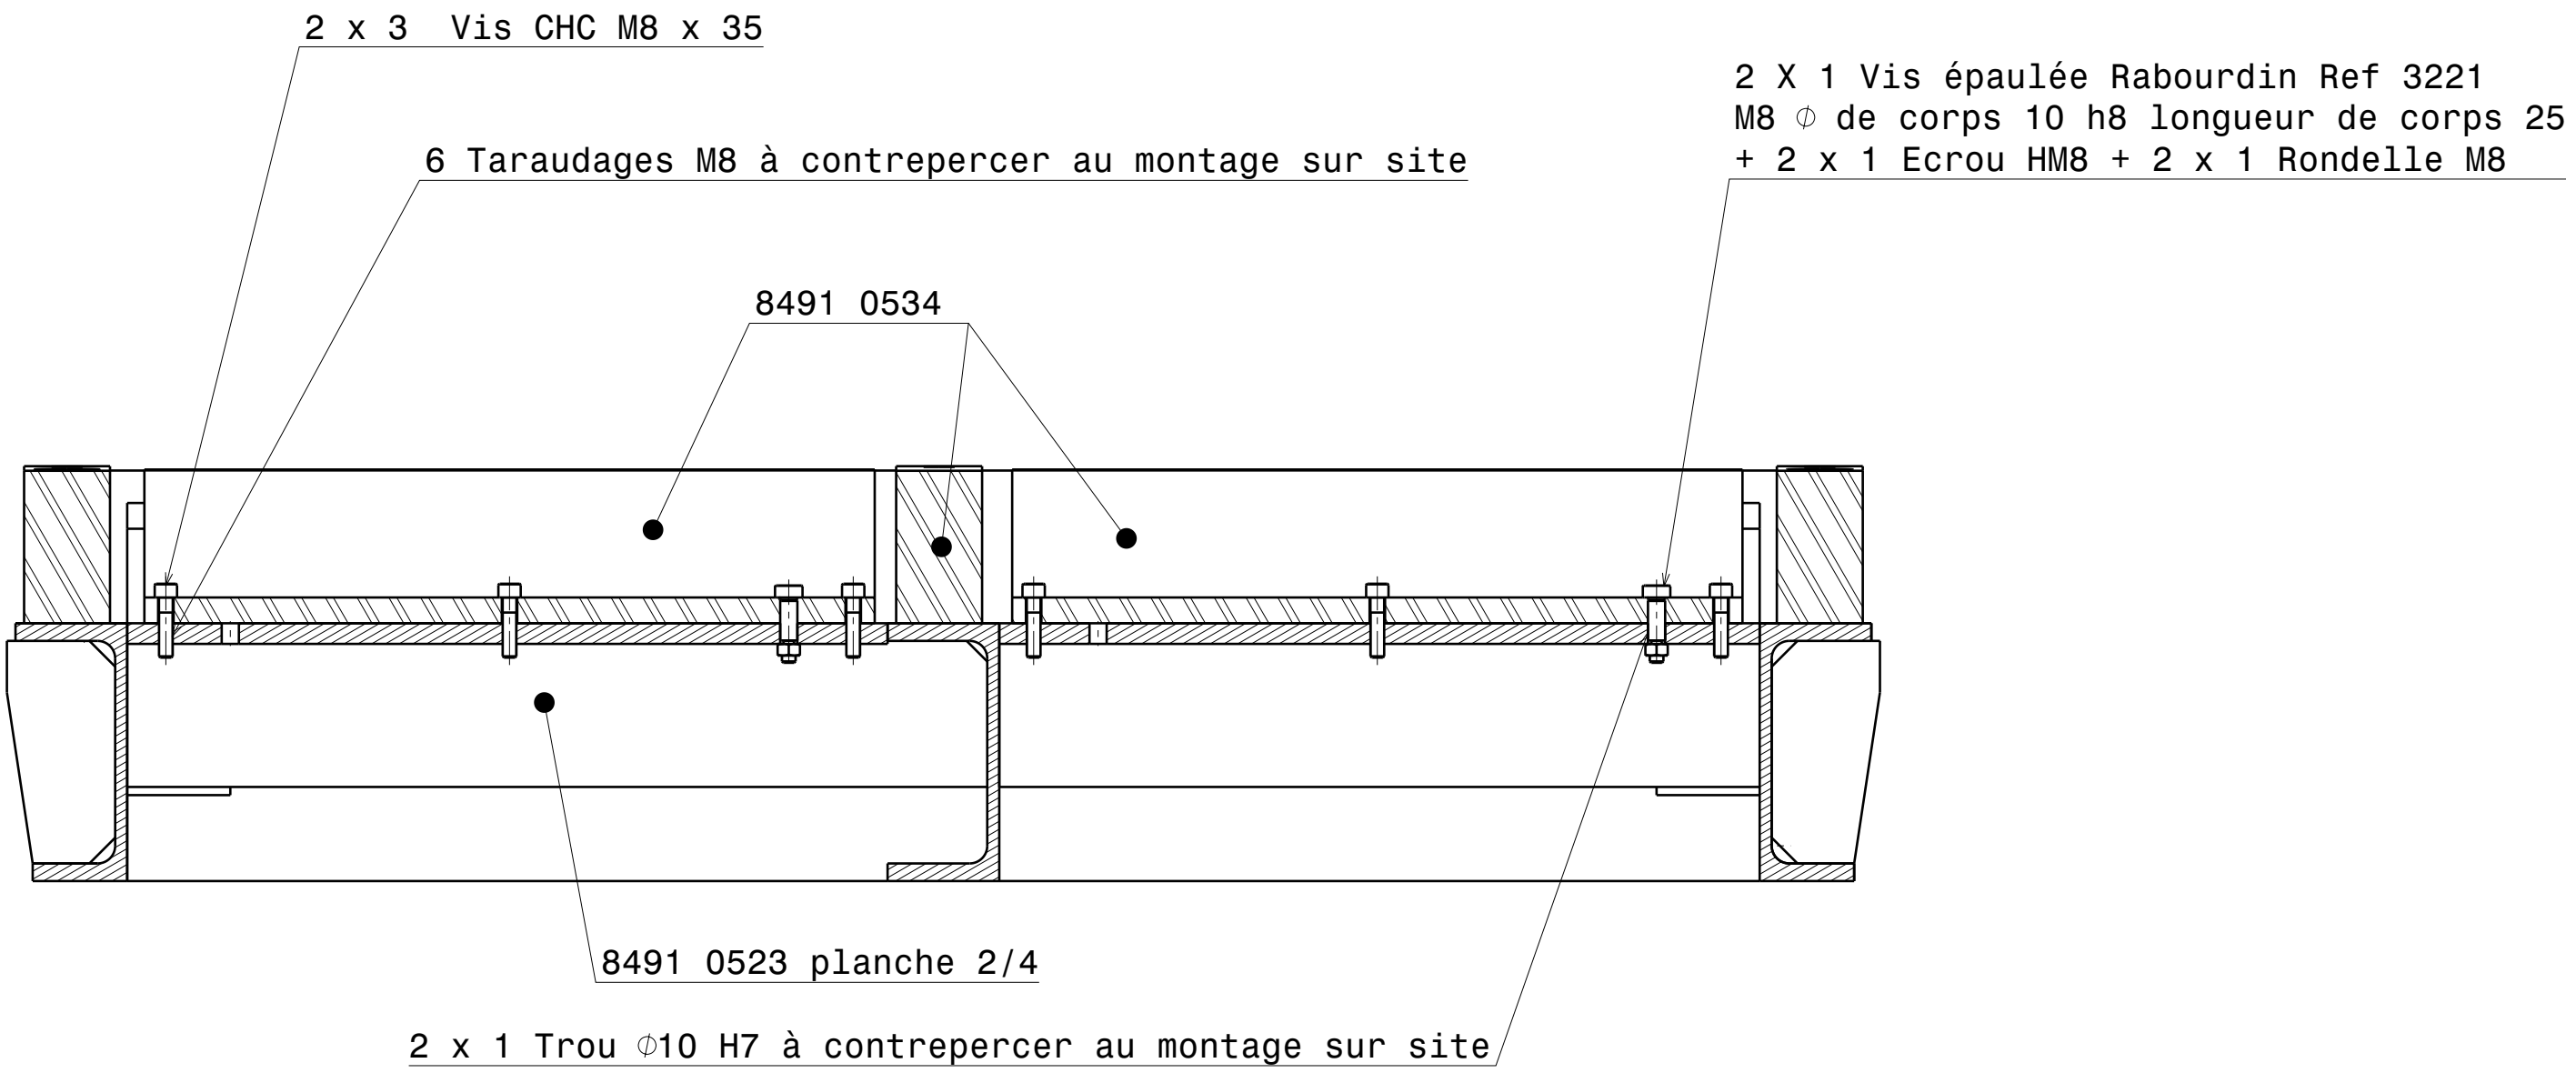
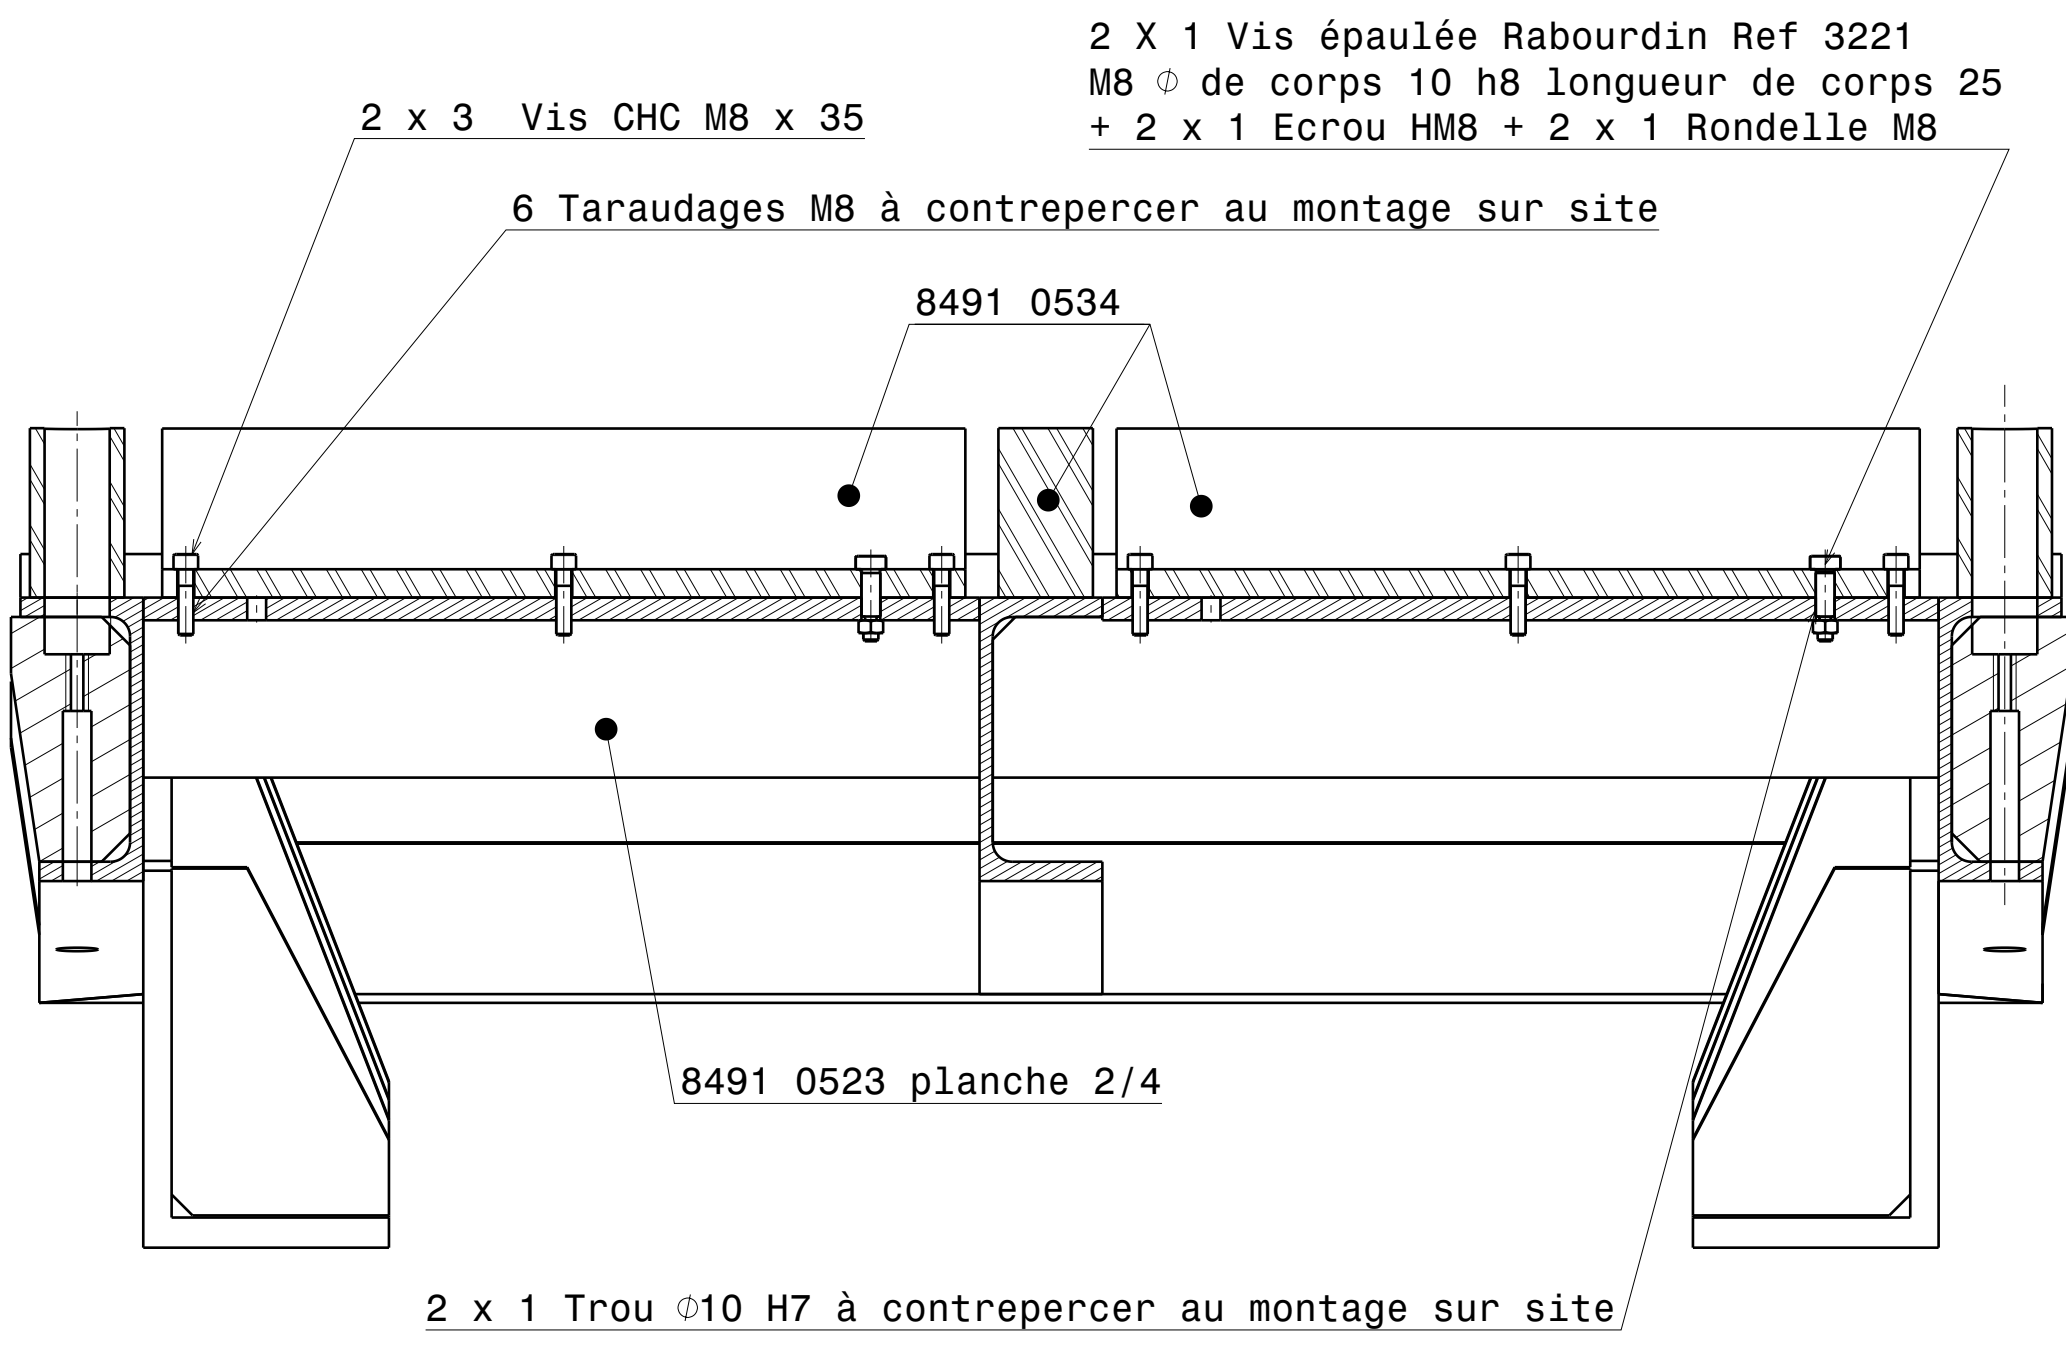



Coupe D-D
Echelle : 1:4

Coupe E-E
Echelle : 1:4


Coupe F-F
Echelle : 1:4

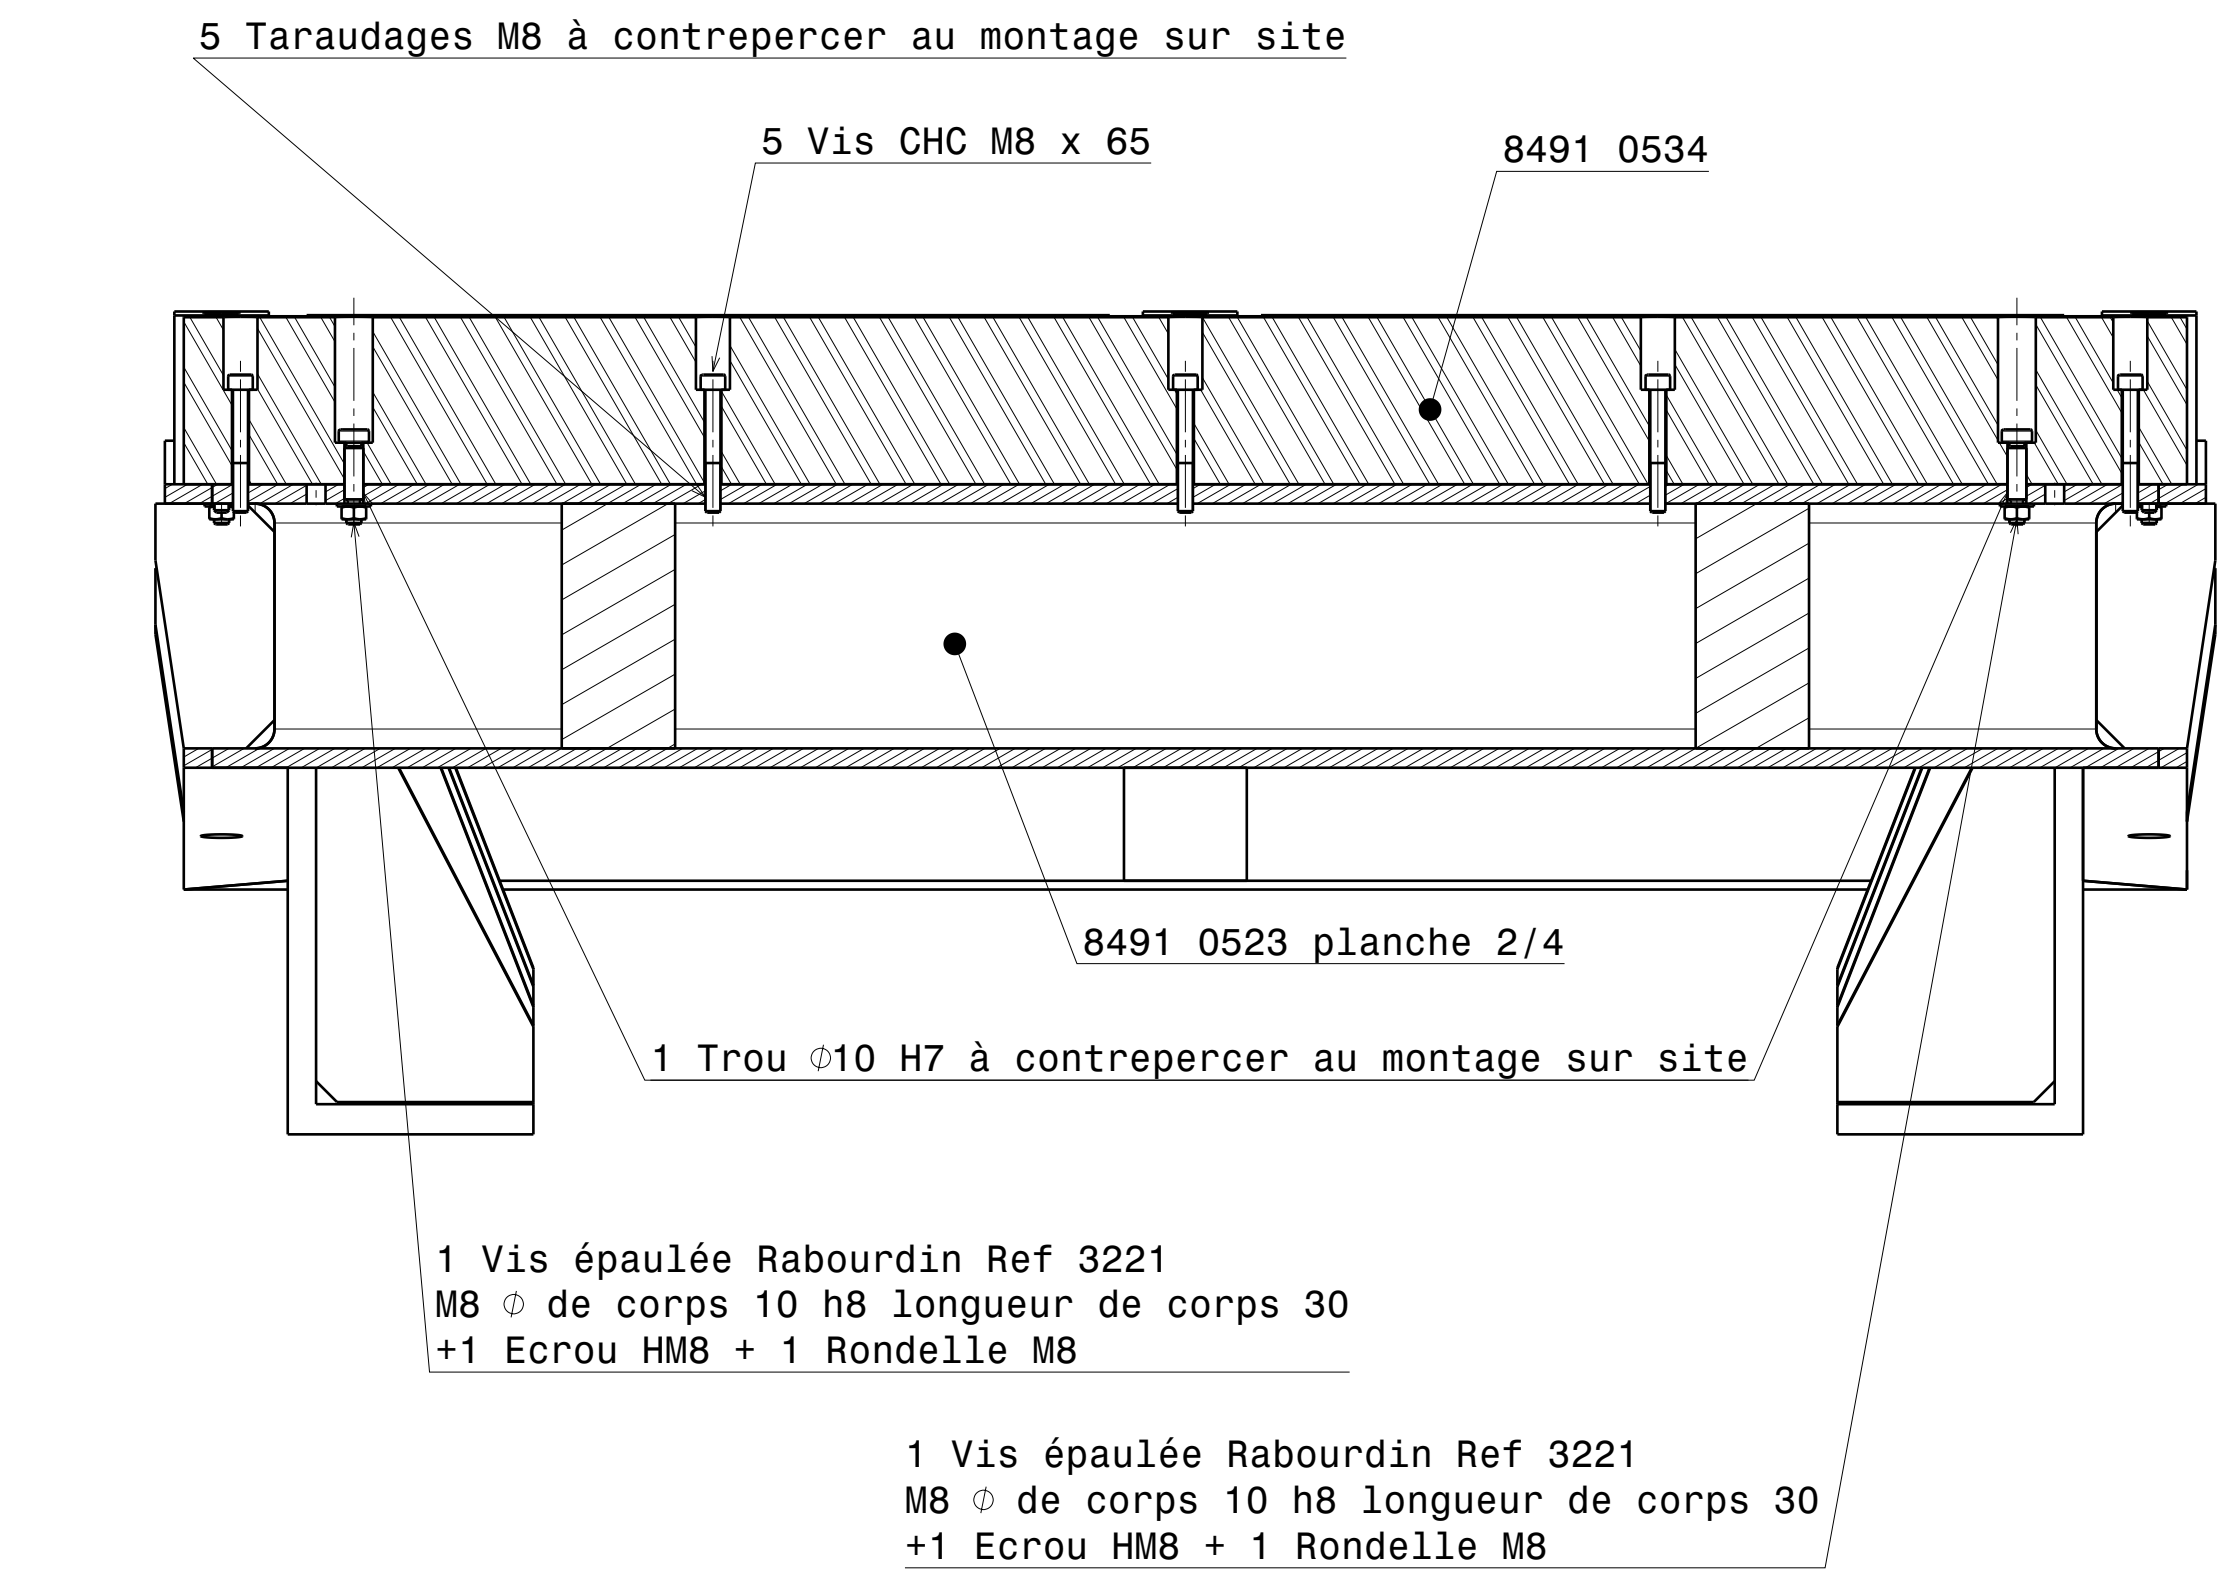

Coupe G-G
Echelle : 1:4

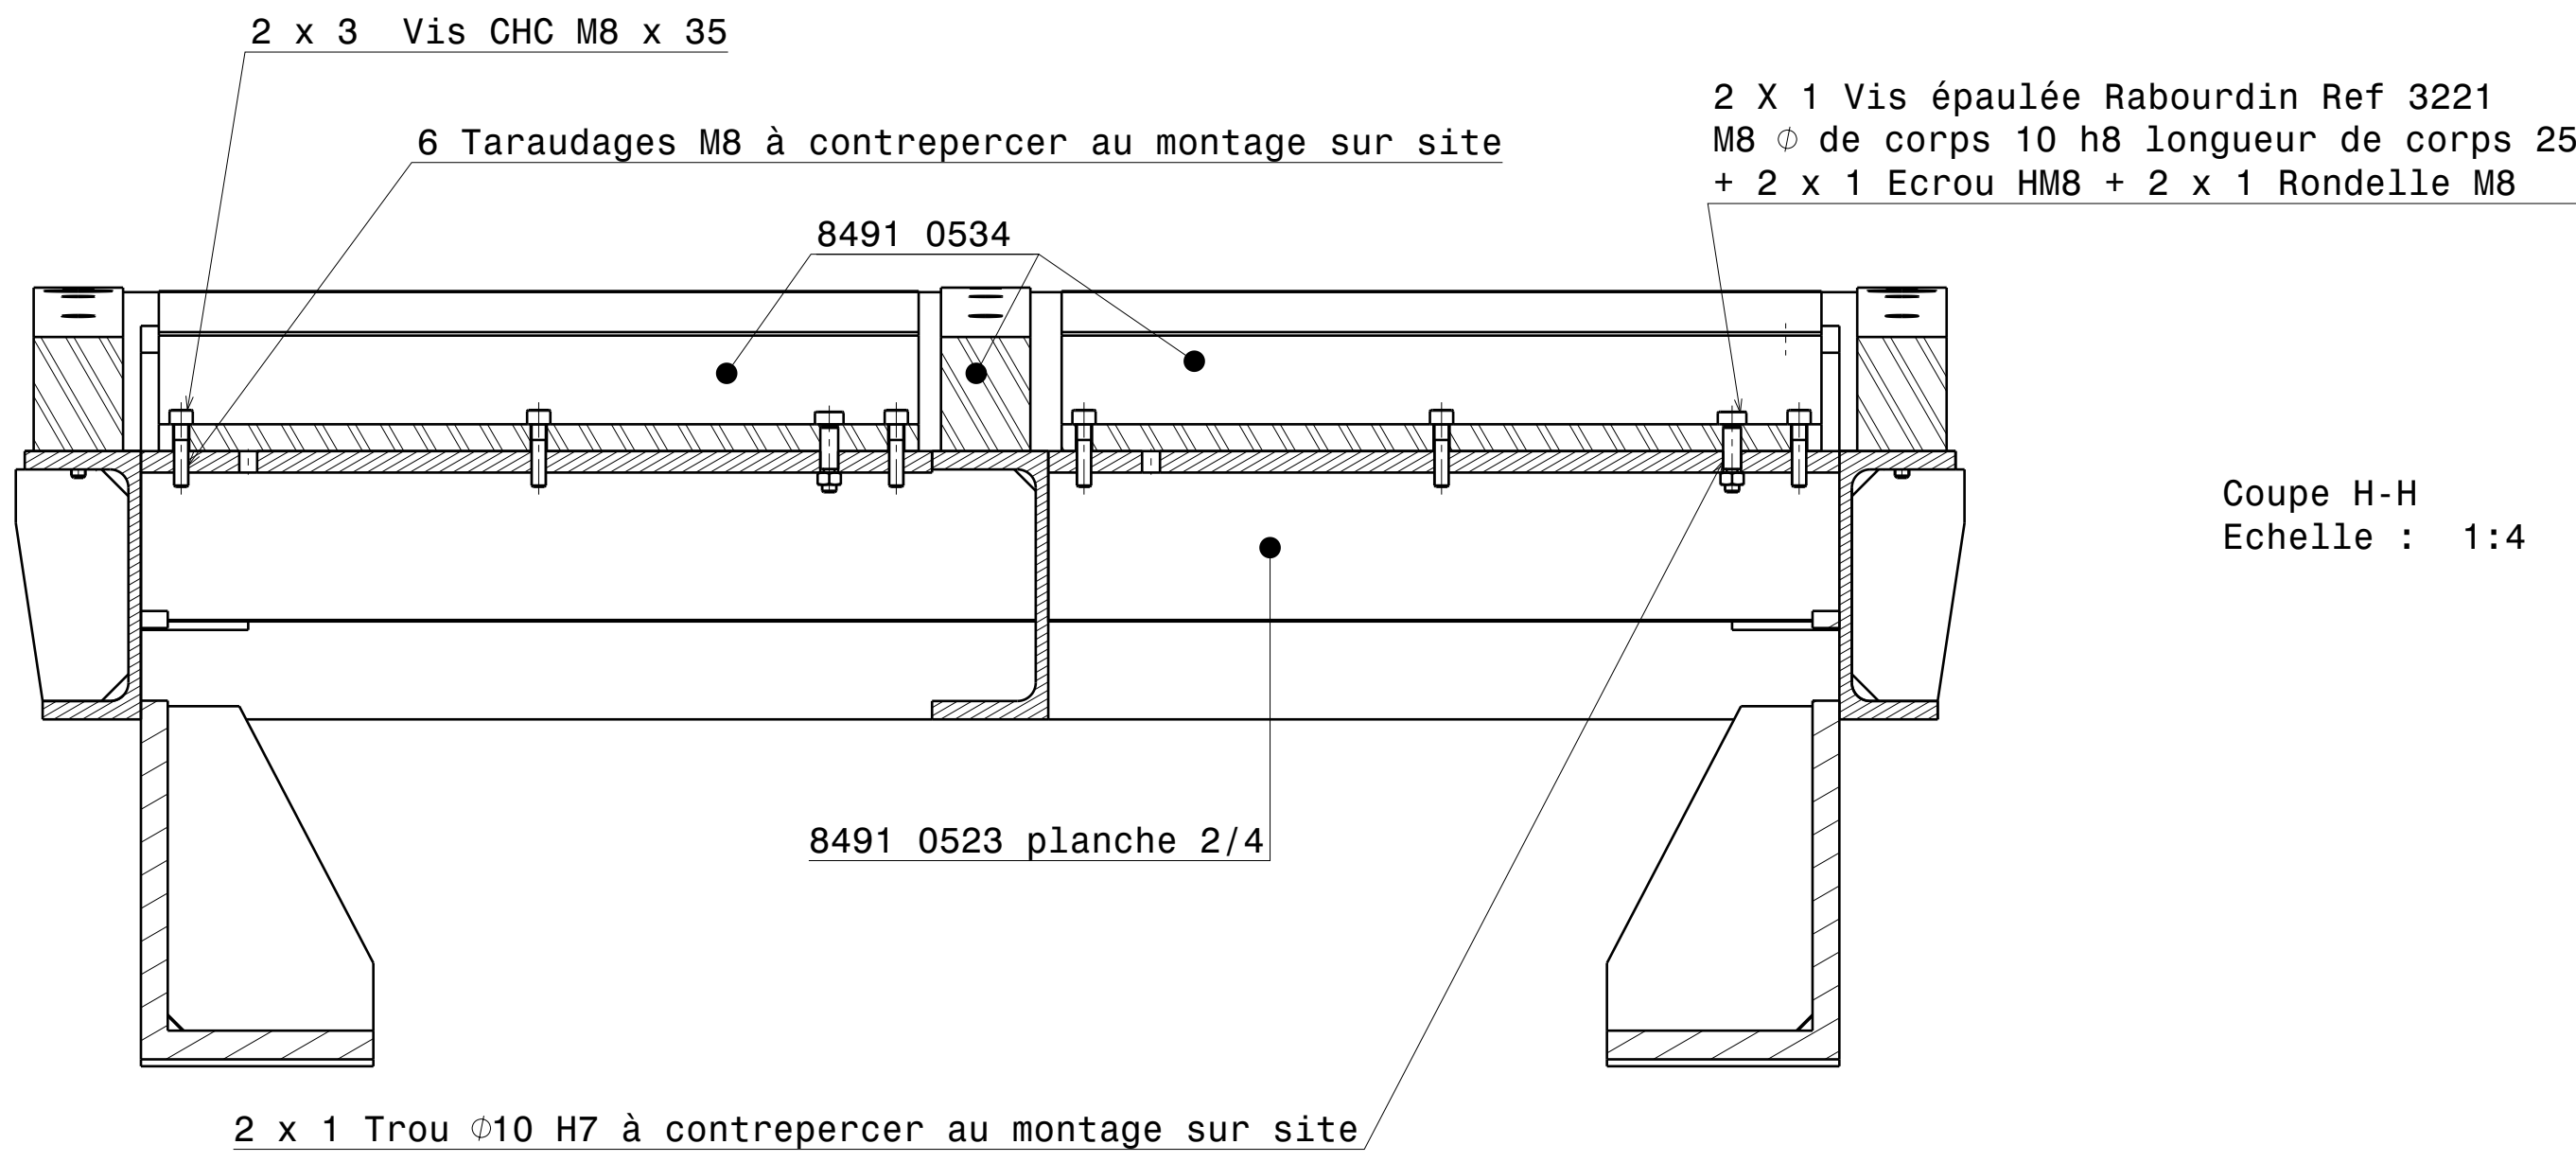

Coupe H-H
Echelle : 1:4

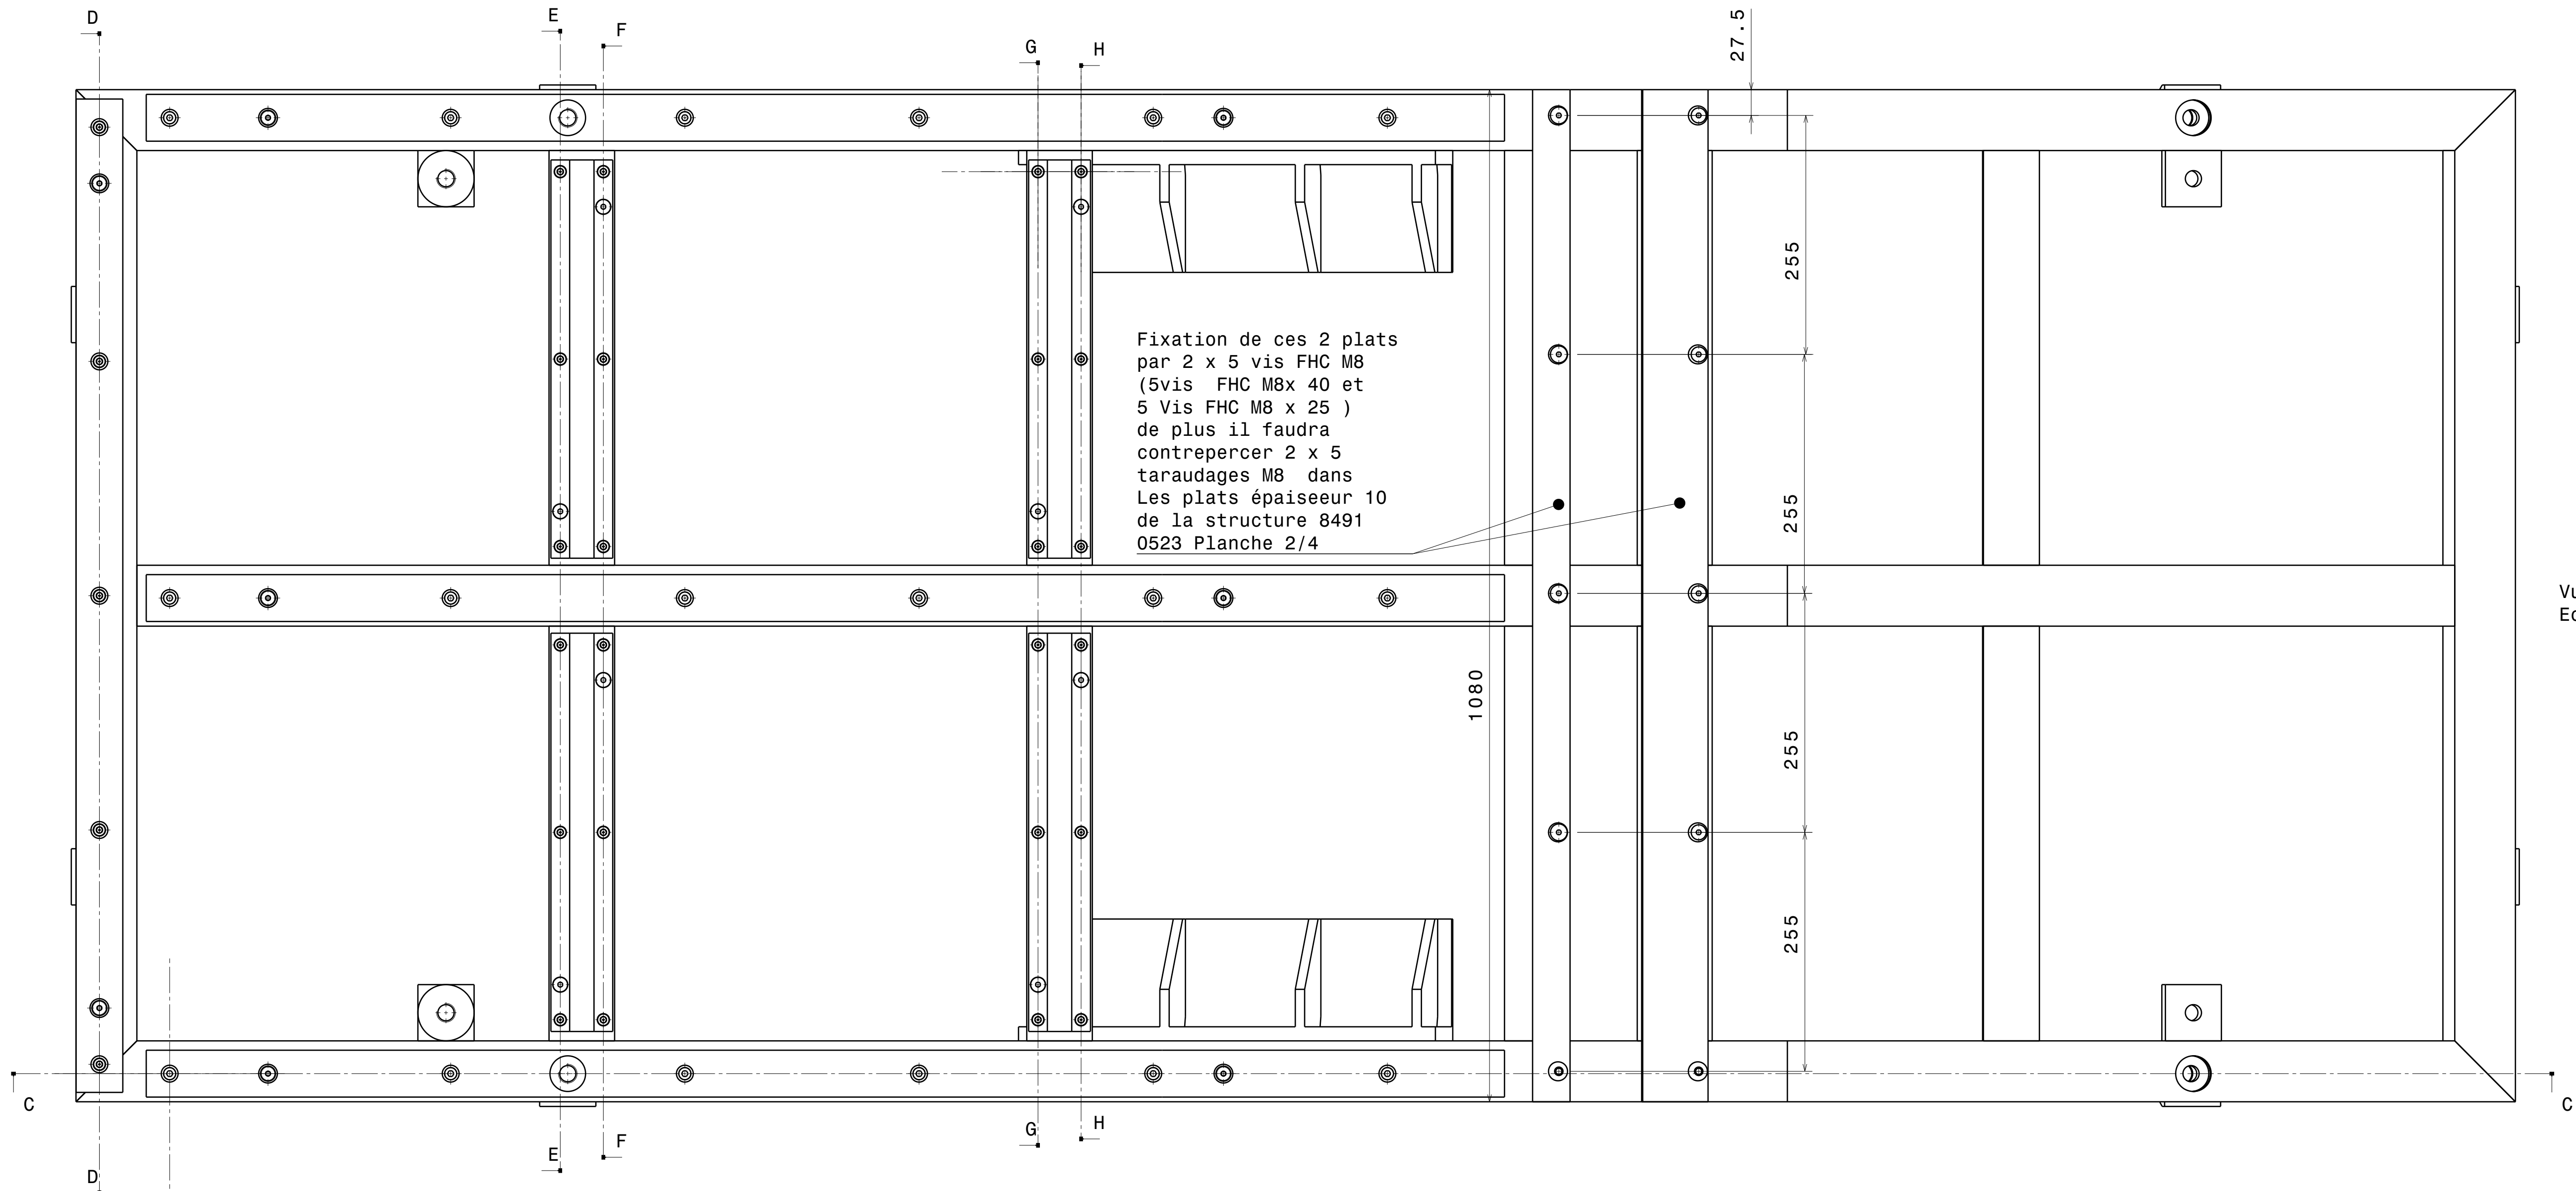

TOLERANCES GENERALES		Classes / Valeurs
USINAGE suivant NF EN 22768-1/NF EN 22768-2		f-K
PIECES DECOUPEES/PLIEES suivant NF E02-352		
CONSTRUCTIONS SOUDEES suivant ISO 13920		
Etat de surface général suivant ISO 21920-1 sauf indications spécifiques		1.6
Cassage d'arêtes suivant ISO13715:		0.2
Matière		
Traitement		
Protection		
Graver le numéro de la pièce sur la zone indiquée si symbole :		20
BON POUR CONSULTATION		

C	Modification de la Trappe pour Nouveau plancher SAAFIR	28/08/25	GENOULAZ				
B	Mise à jour	11/04/06	GENOULAZ				
A	Ajout de 2 equerres et 2 trappes	16/10/1989	SICOLI				
	Création du document	28/07/1975	BRAYARD				
Modifications				dessiné par	dessiné par	vérifié par	Approuvé par
SANS MENTION DE PROTECTION				Mise en œuvre			
Route départementale n°15 13300 MOIRAN				Bureau d'Etudes OSMA-GTS			
TEL: (33) 04.79.20.21.22				FAX: (33) 04.79.20.21.68			
THE FRENCH AEROSPACE LAB							
Ce plan, propriété de l'Onera ne peut être obtenu, reproduit ou communiqué sans son autorisation.							
AO ECH: VOIR VUE				S1MA.8.M8491.0523			
N° Etude: 123016				Planche: 3/4			
Fichier: 123016							