



Vue isométrique coté DSP
Echelle : 1:10

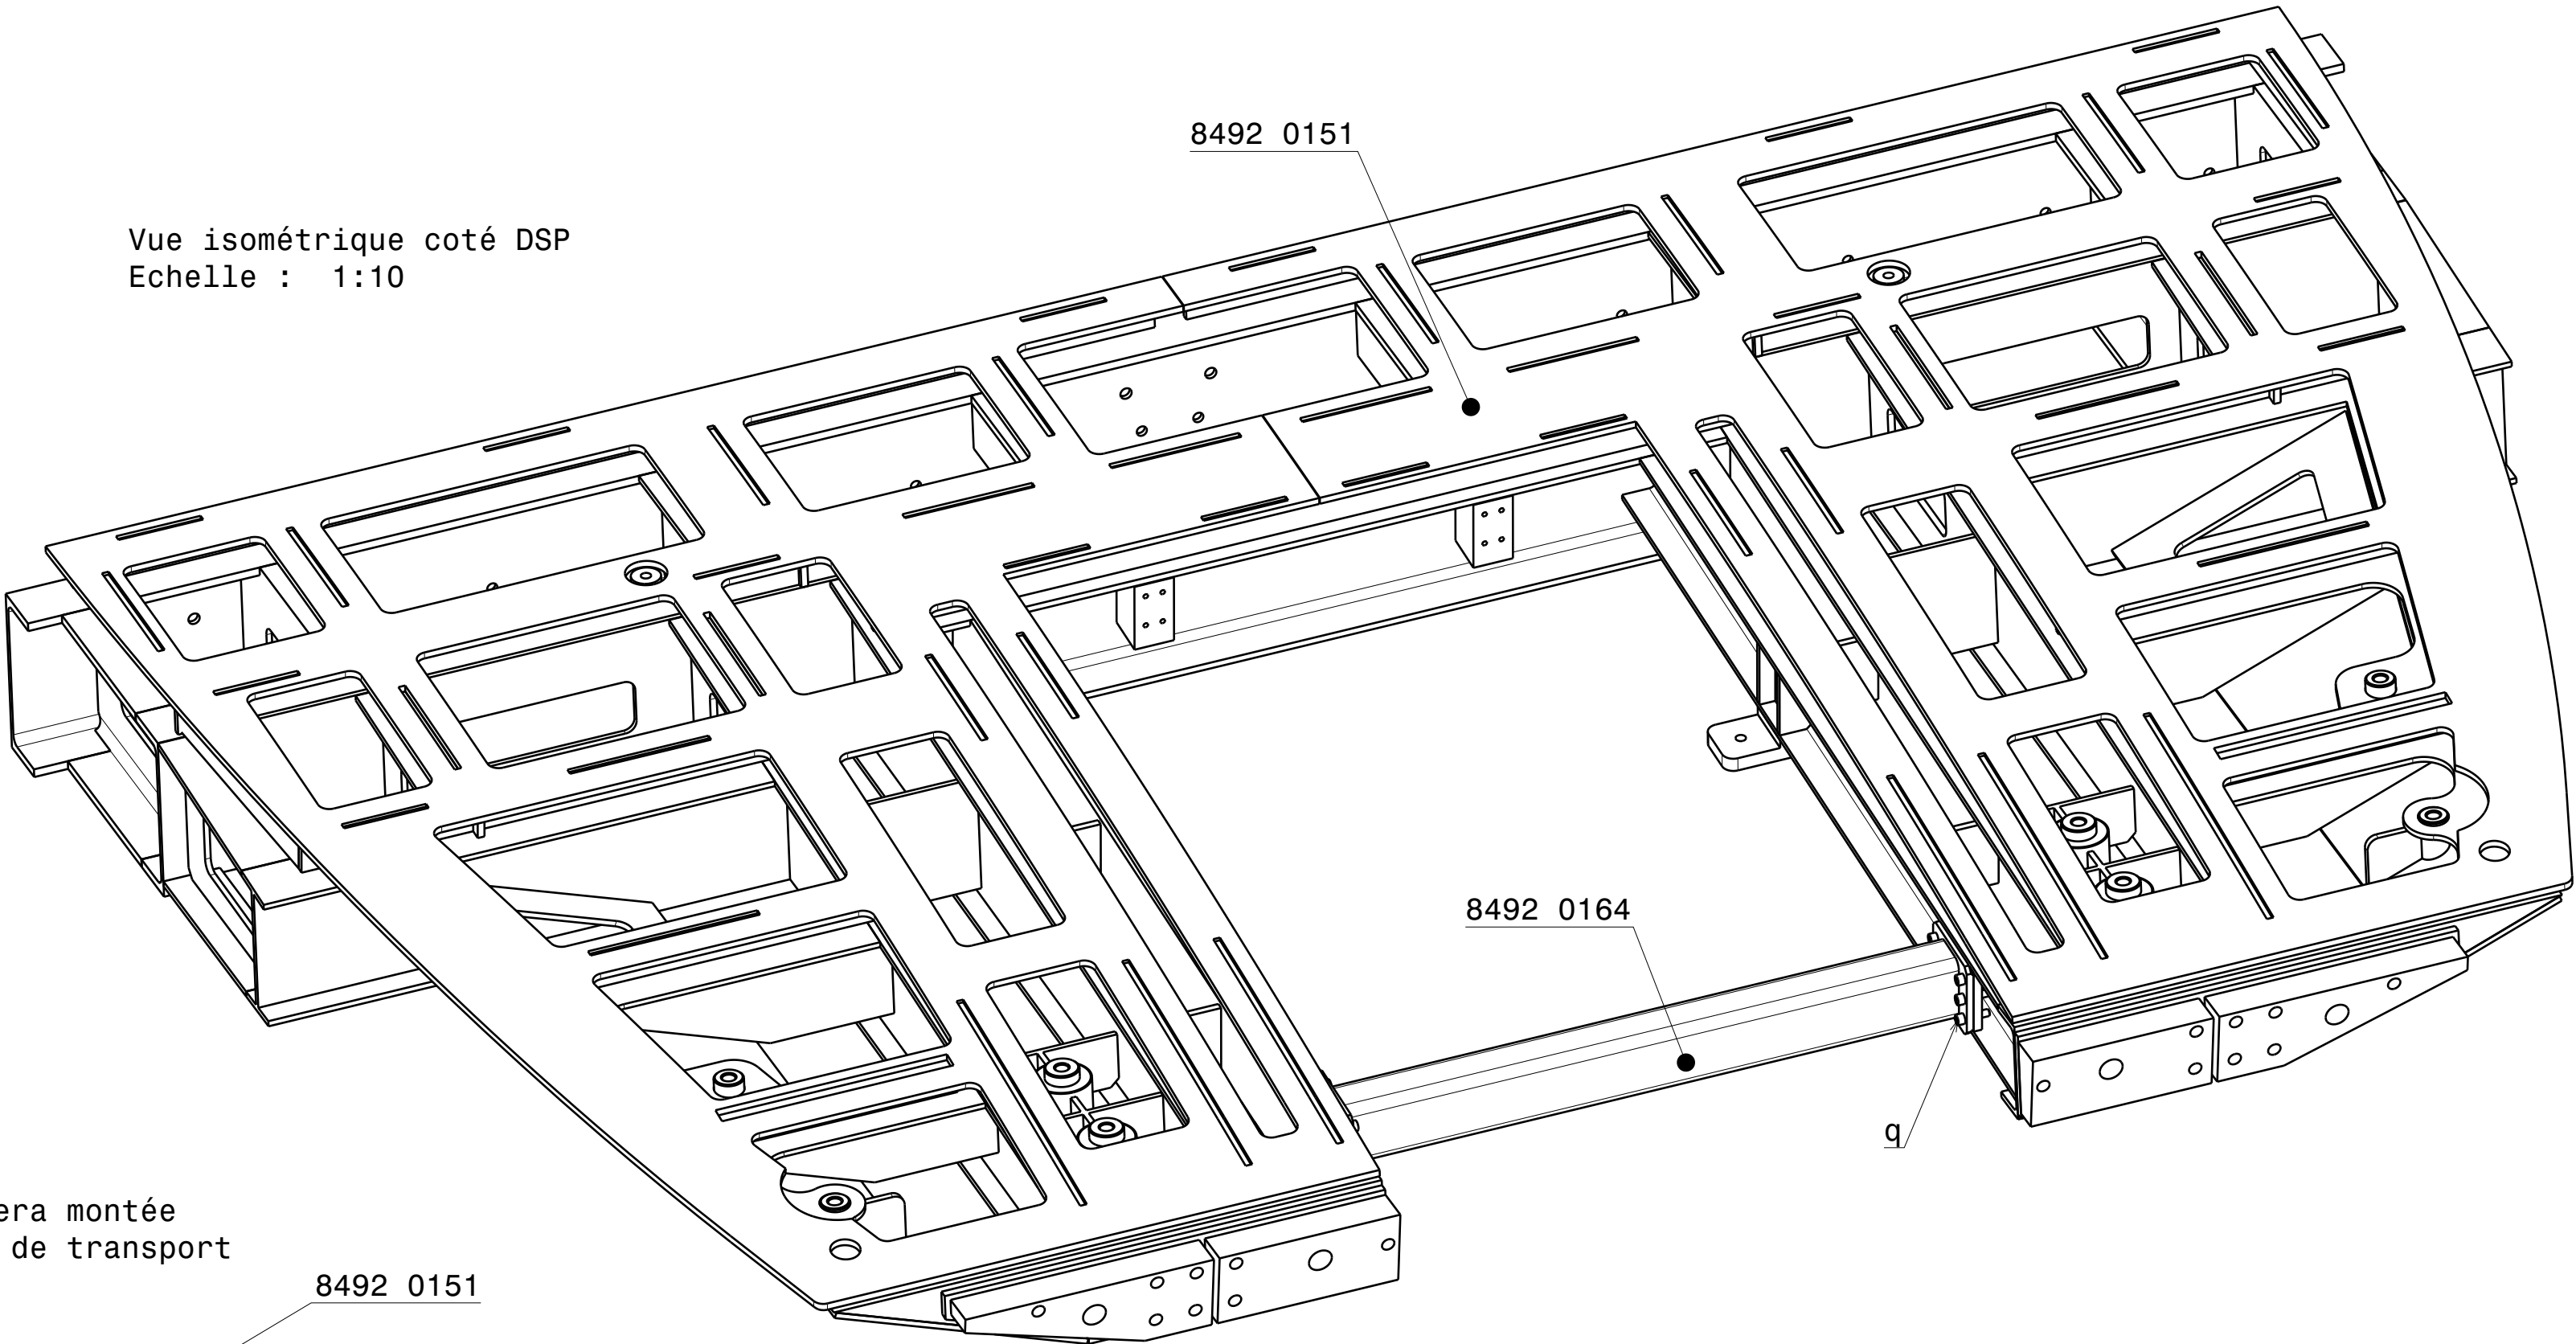

Vue isométrique coté GSP
Echelle : 1:5

La traverse de maintien 8492 0164 sera montée pendant les phases de fabrication ou de transport

8492 0151

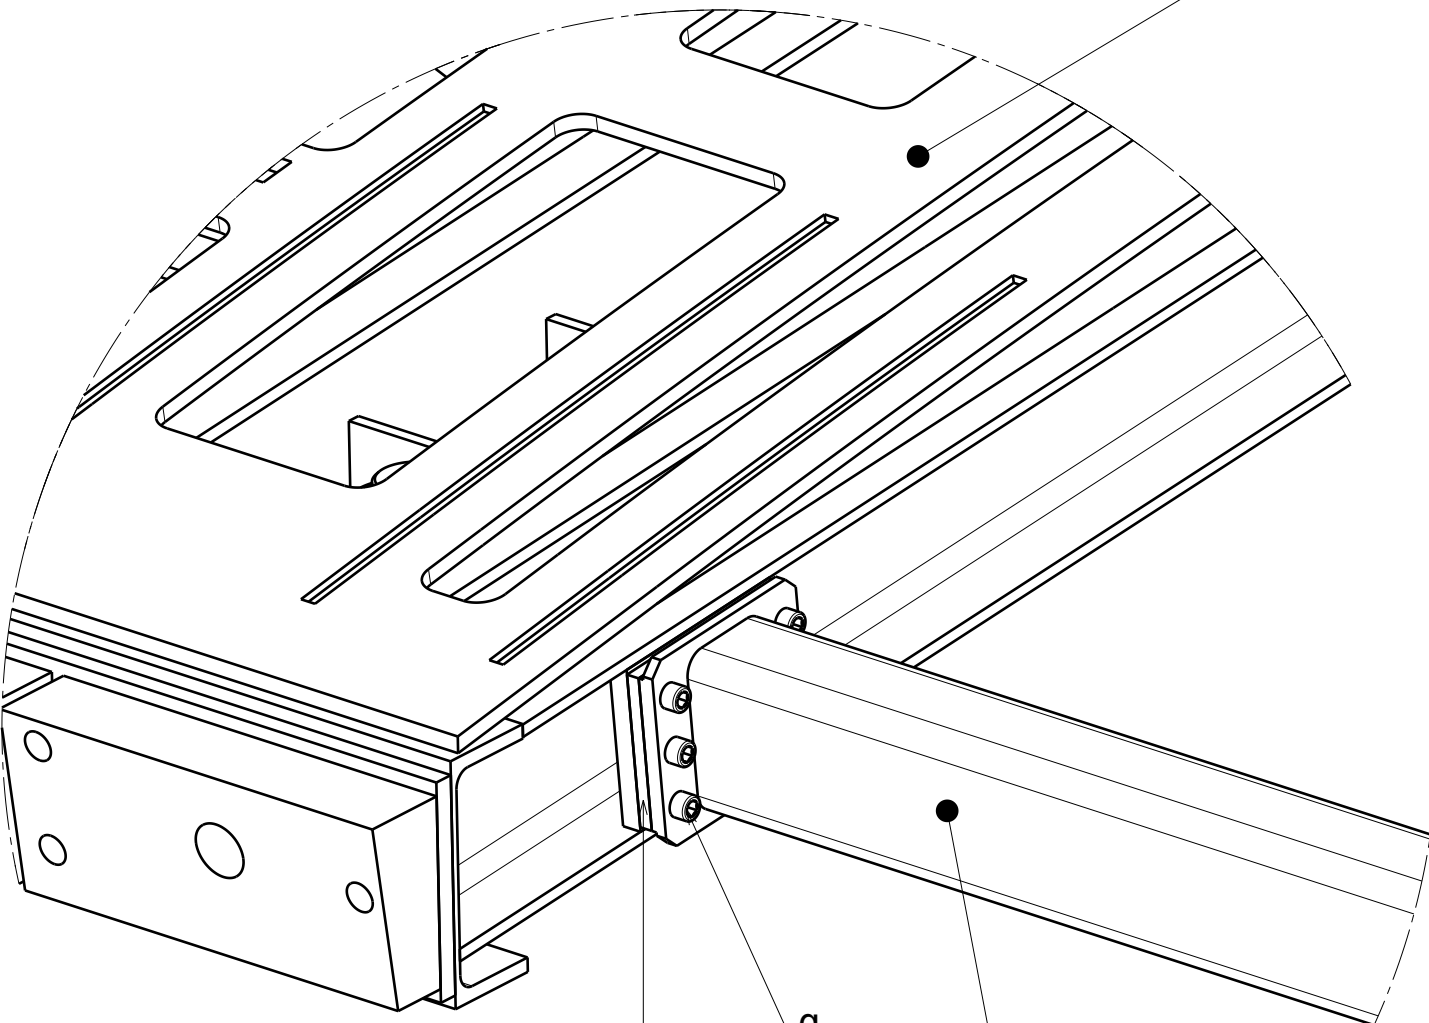

8492 0164

8492 0165

Il faut sous-ensemble(s) suivant ce plan pour un ensemble S1MA.8.M8492.									
A	Création du document			16/01/26	GENOULAZ		LABAUVIE		LABAUVIE
Ind	Modifications			Date	Dessiné par	visa	Vérifié par	visa	Approuvé par
SANS MENTION DE PROTECTION								Masse unitaire: ---- kg	
Route départementale n°215 73500 MODANE TEL: (33) 04.79.20.21.22			ONERA THE FRENCH AEROSPACE LAB				Bureau d'Etudes DSMA-GTS FAX: (33) 04.79.20.21.68		
NOUVEAU PLANCHER CH3 SAAFIR ENSEMBLE PLANCHER AVAL SAAFIR CH3									
Ce plan, propriété de l'Onera ne peut etre détenu, reproduit ou communiqué sans son autorisation.					S1MA.8.M8492.0150 A				
A2	ECH: Voir vue	N° Etude: 123016		CAO/CAD: CATIA V5R30	Planche: 7/7				

Fichier: -
Impression: -