



Vue isométrique de dessus
du plancher soudé en atelier
Echelle : 1:8

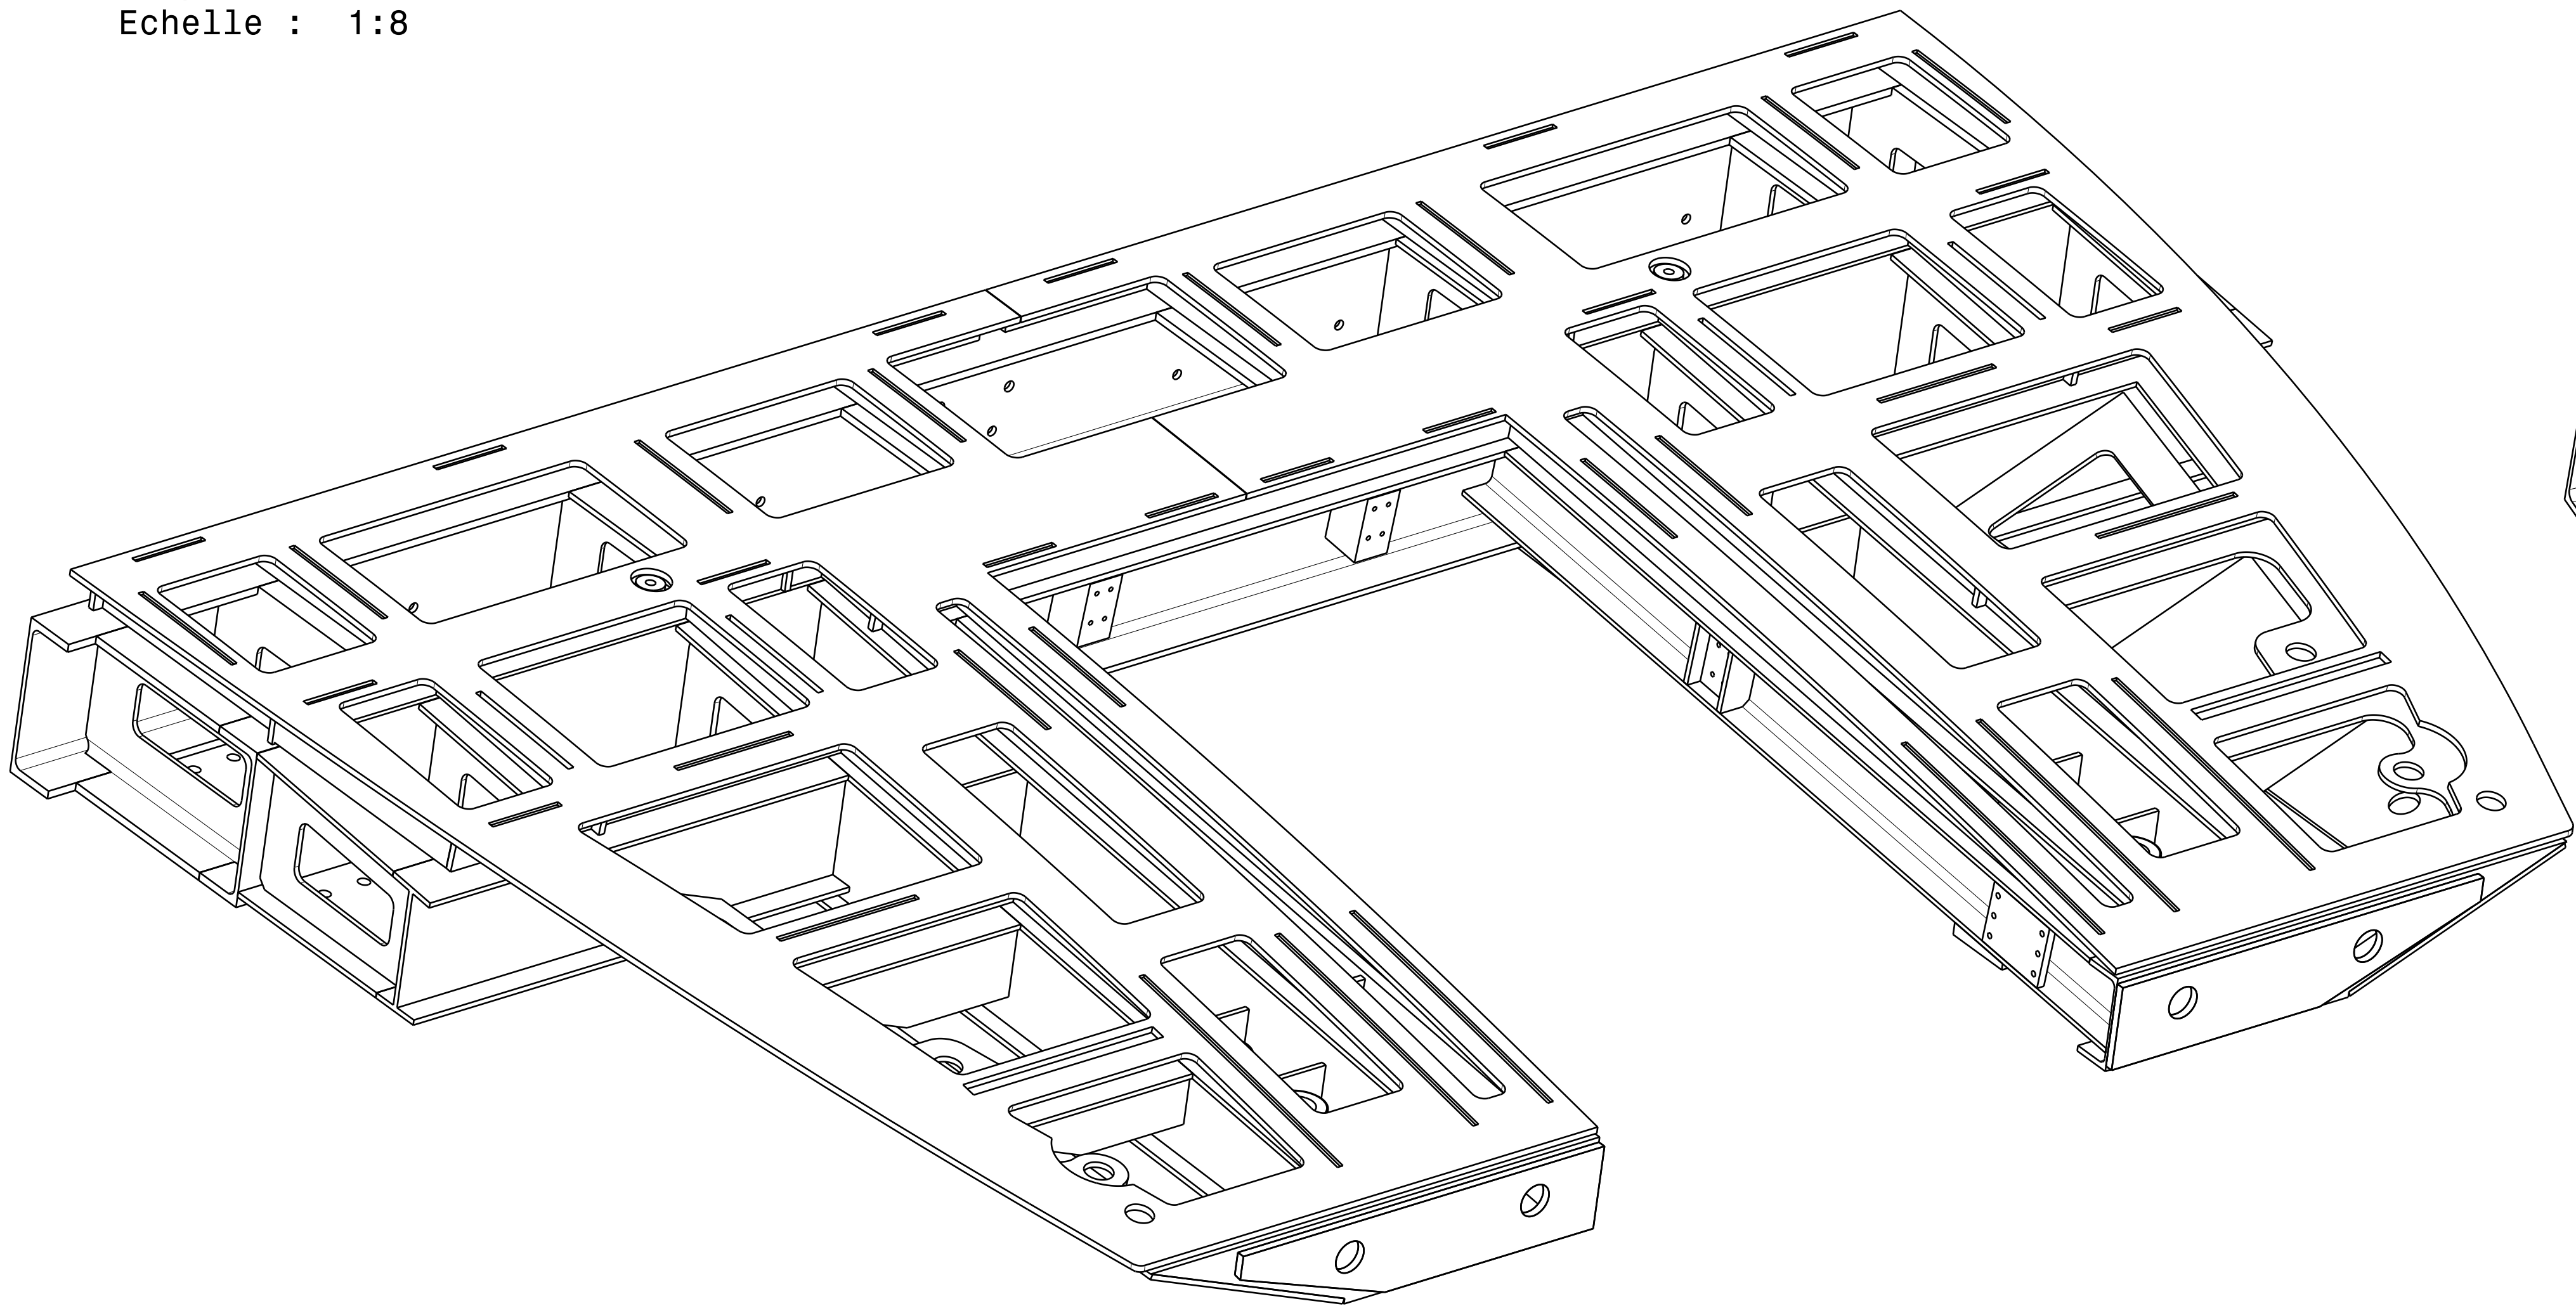

Vue isométrique de dessus
du plancher terminé sur site à Modane
Echelle : 1:8

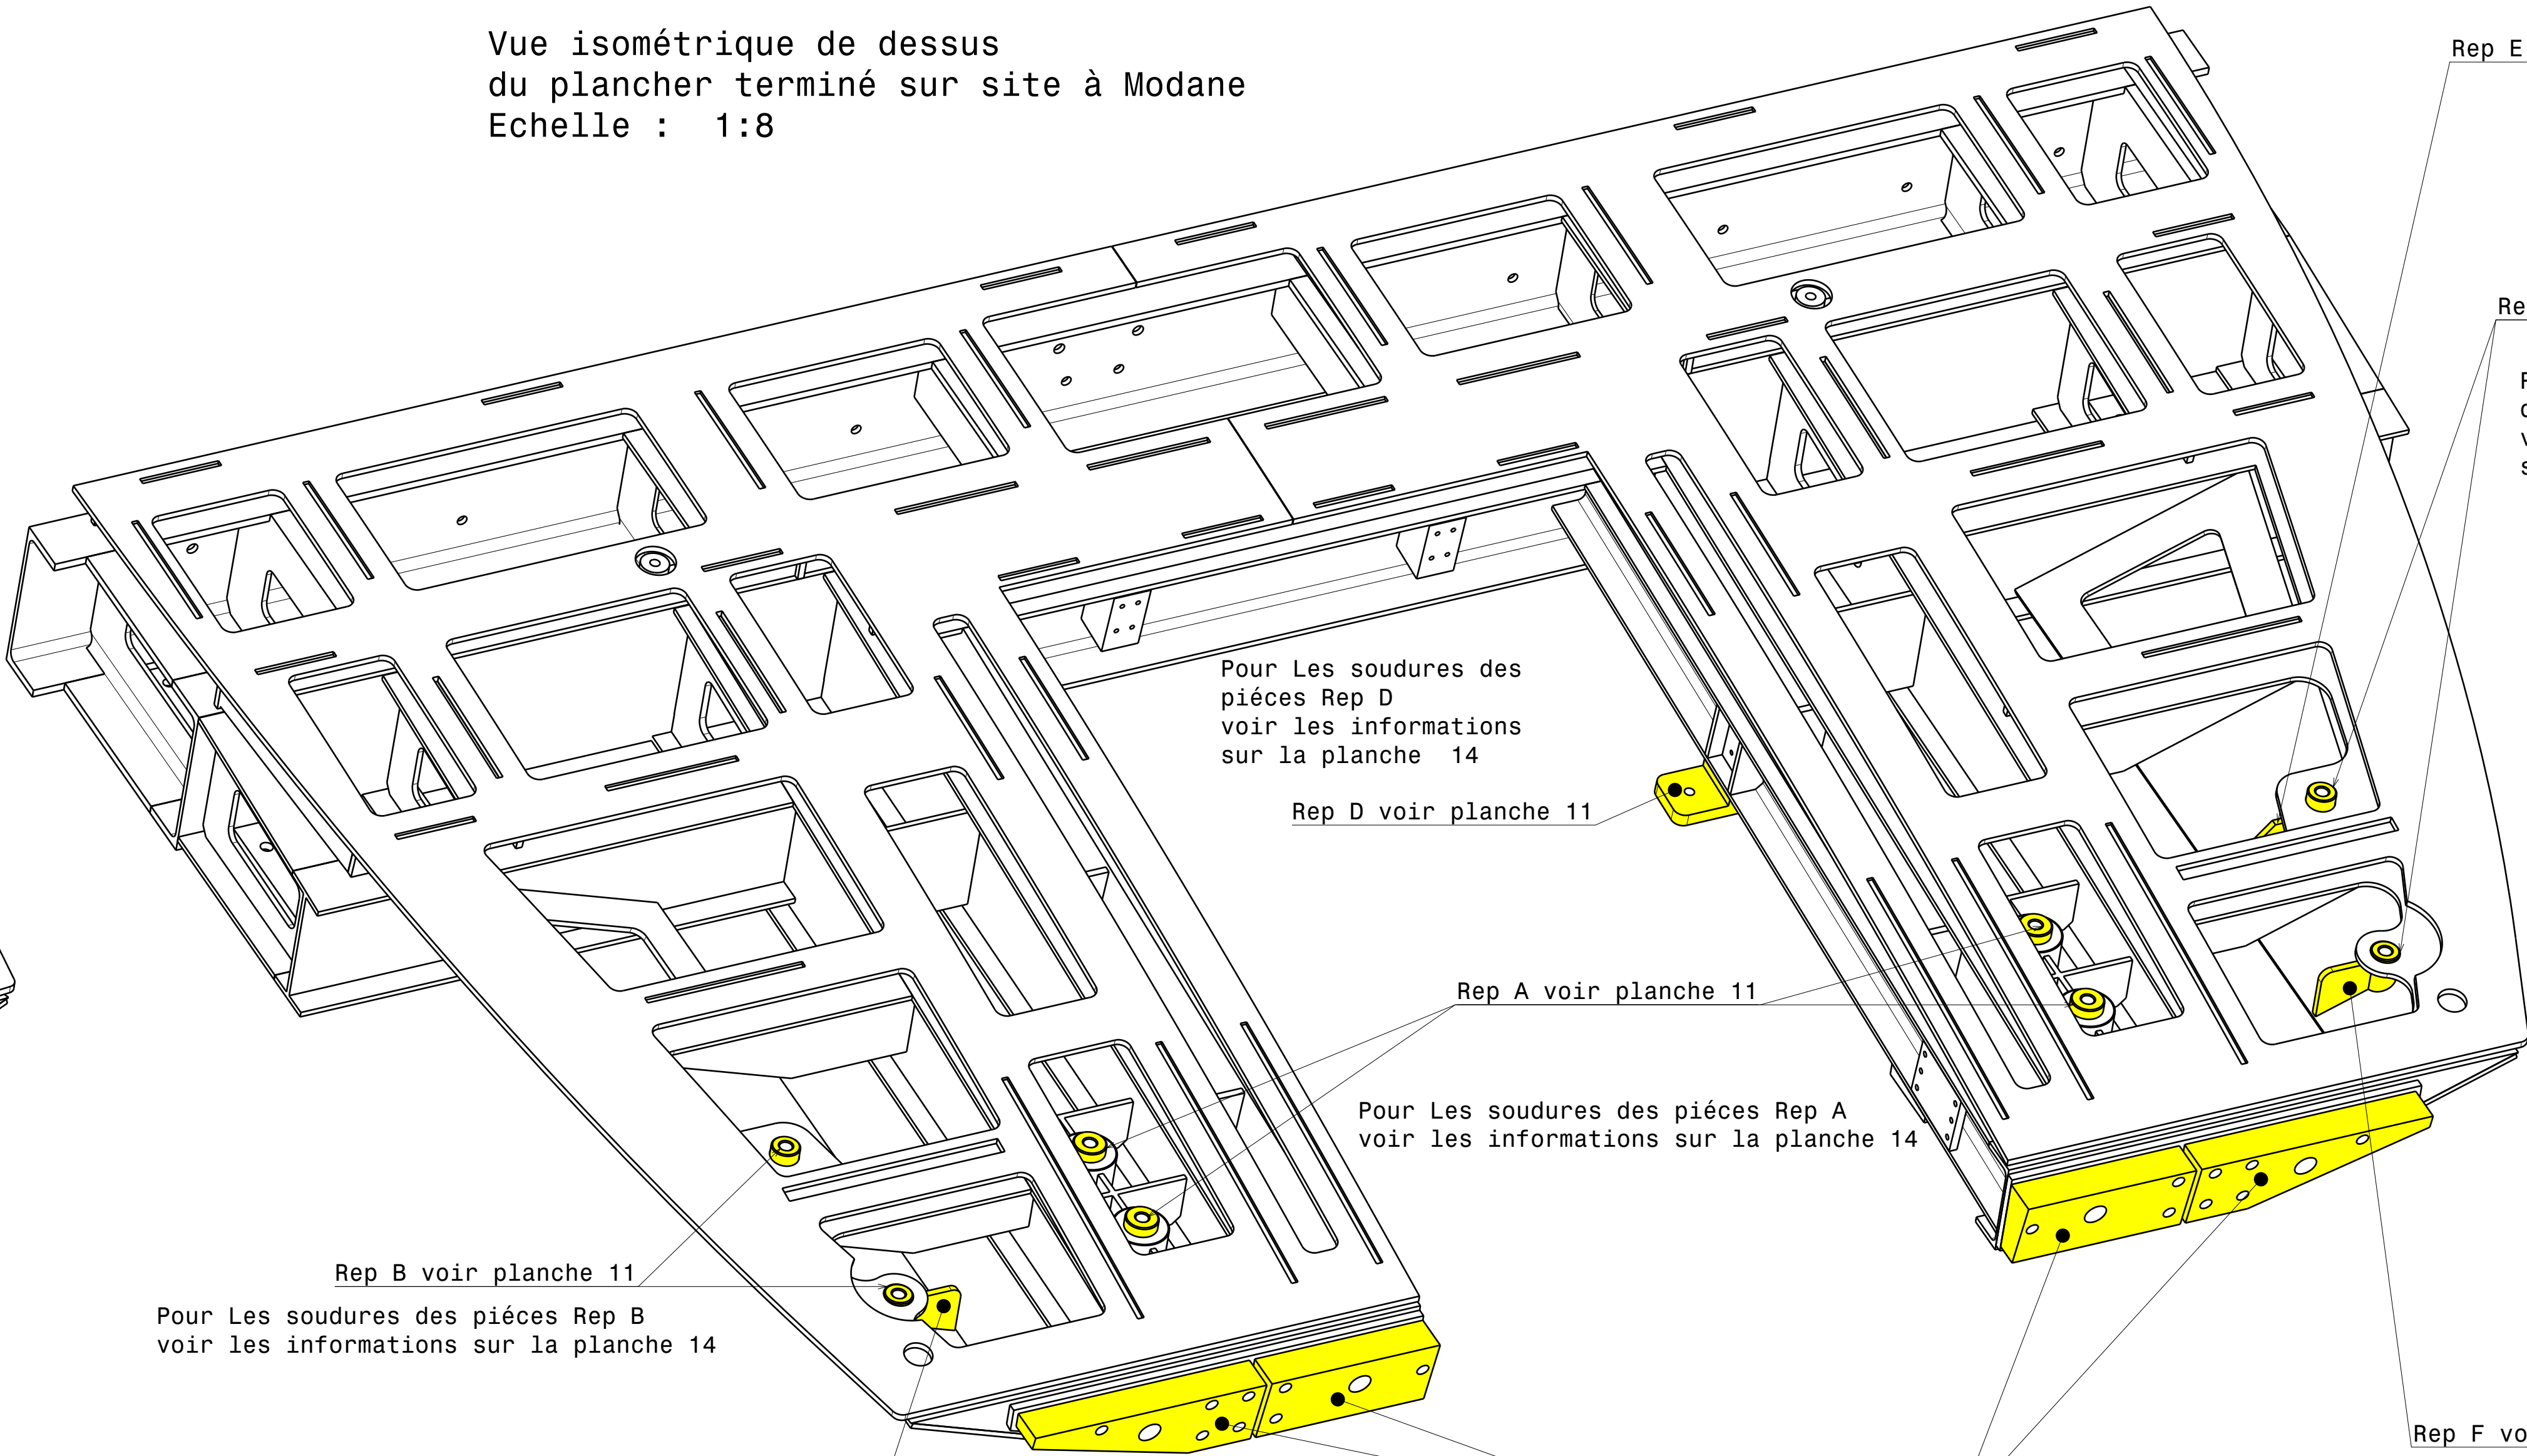

Rep E voir planche 11

Rep B voir planche 11

Pour Les soudures
des pièces Rep B
voir les informations
sur la planche 14

Pour Les soudures des
pièces Rep D
voir les informations
sur la planche 14

Rep D voir planche 11

Rep A voir planche 11

Pour Les soudures des pièces Rep A
voir les informations sur la planche 14

Rep B voir planche 11

Pour Les soudures des pièces Rep B
voir les informations sur la planche 14

Rep F voir planche 11

Pour Les soudures des pièces Rep E et F
voir les informations sur la planche 14

Rep C voir planche 11

Pour Les soudures des pièces Rep C
voir les informations sur la planche 14


Rep F voir planche 11

Pour Les soudures des pièces Rep E et F
voir les informations sur la planche 14


Peinture suivant indications
notées sur le cahier des charges

Pour les soudures voir les informations sur les planches 12, 13, 14
et les indications notées sur le cahier des charges

Vue isométrique de dessus
du plancher soudé en atelier
Echelle : 1:8

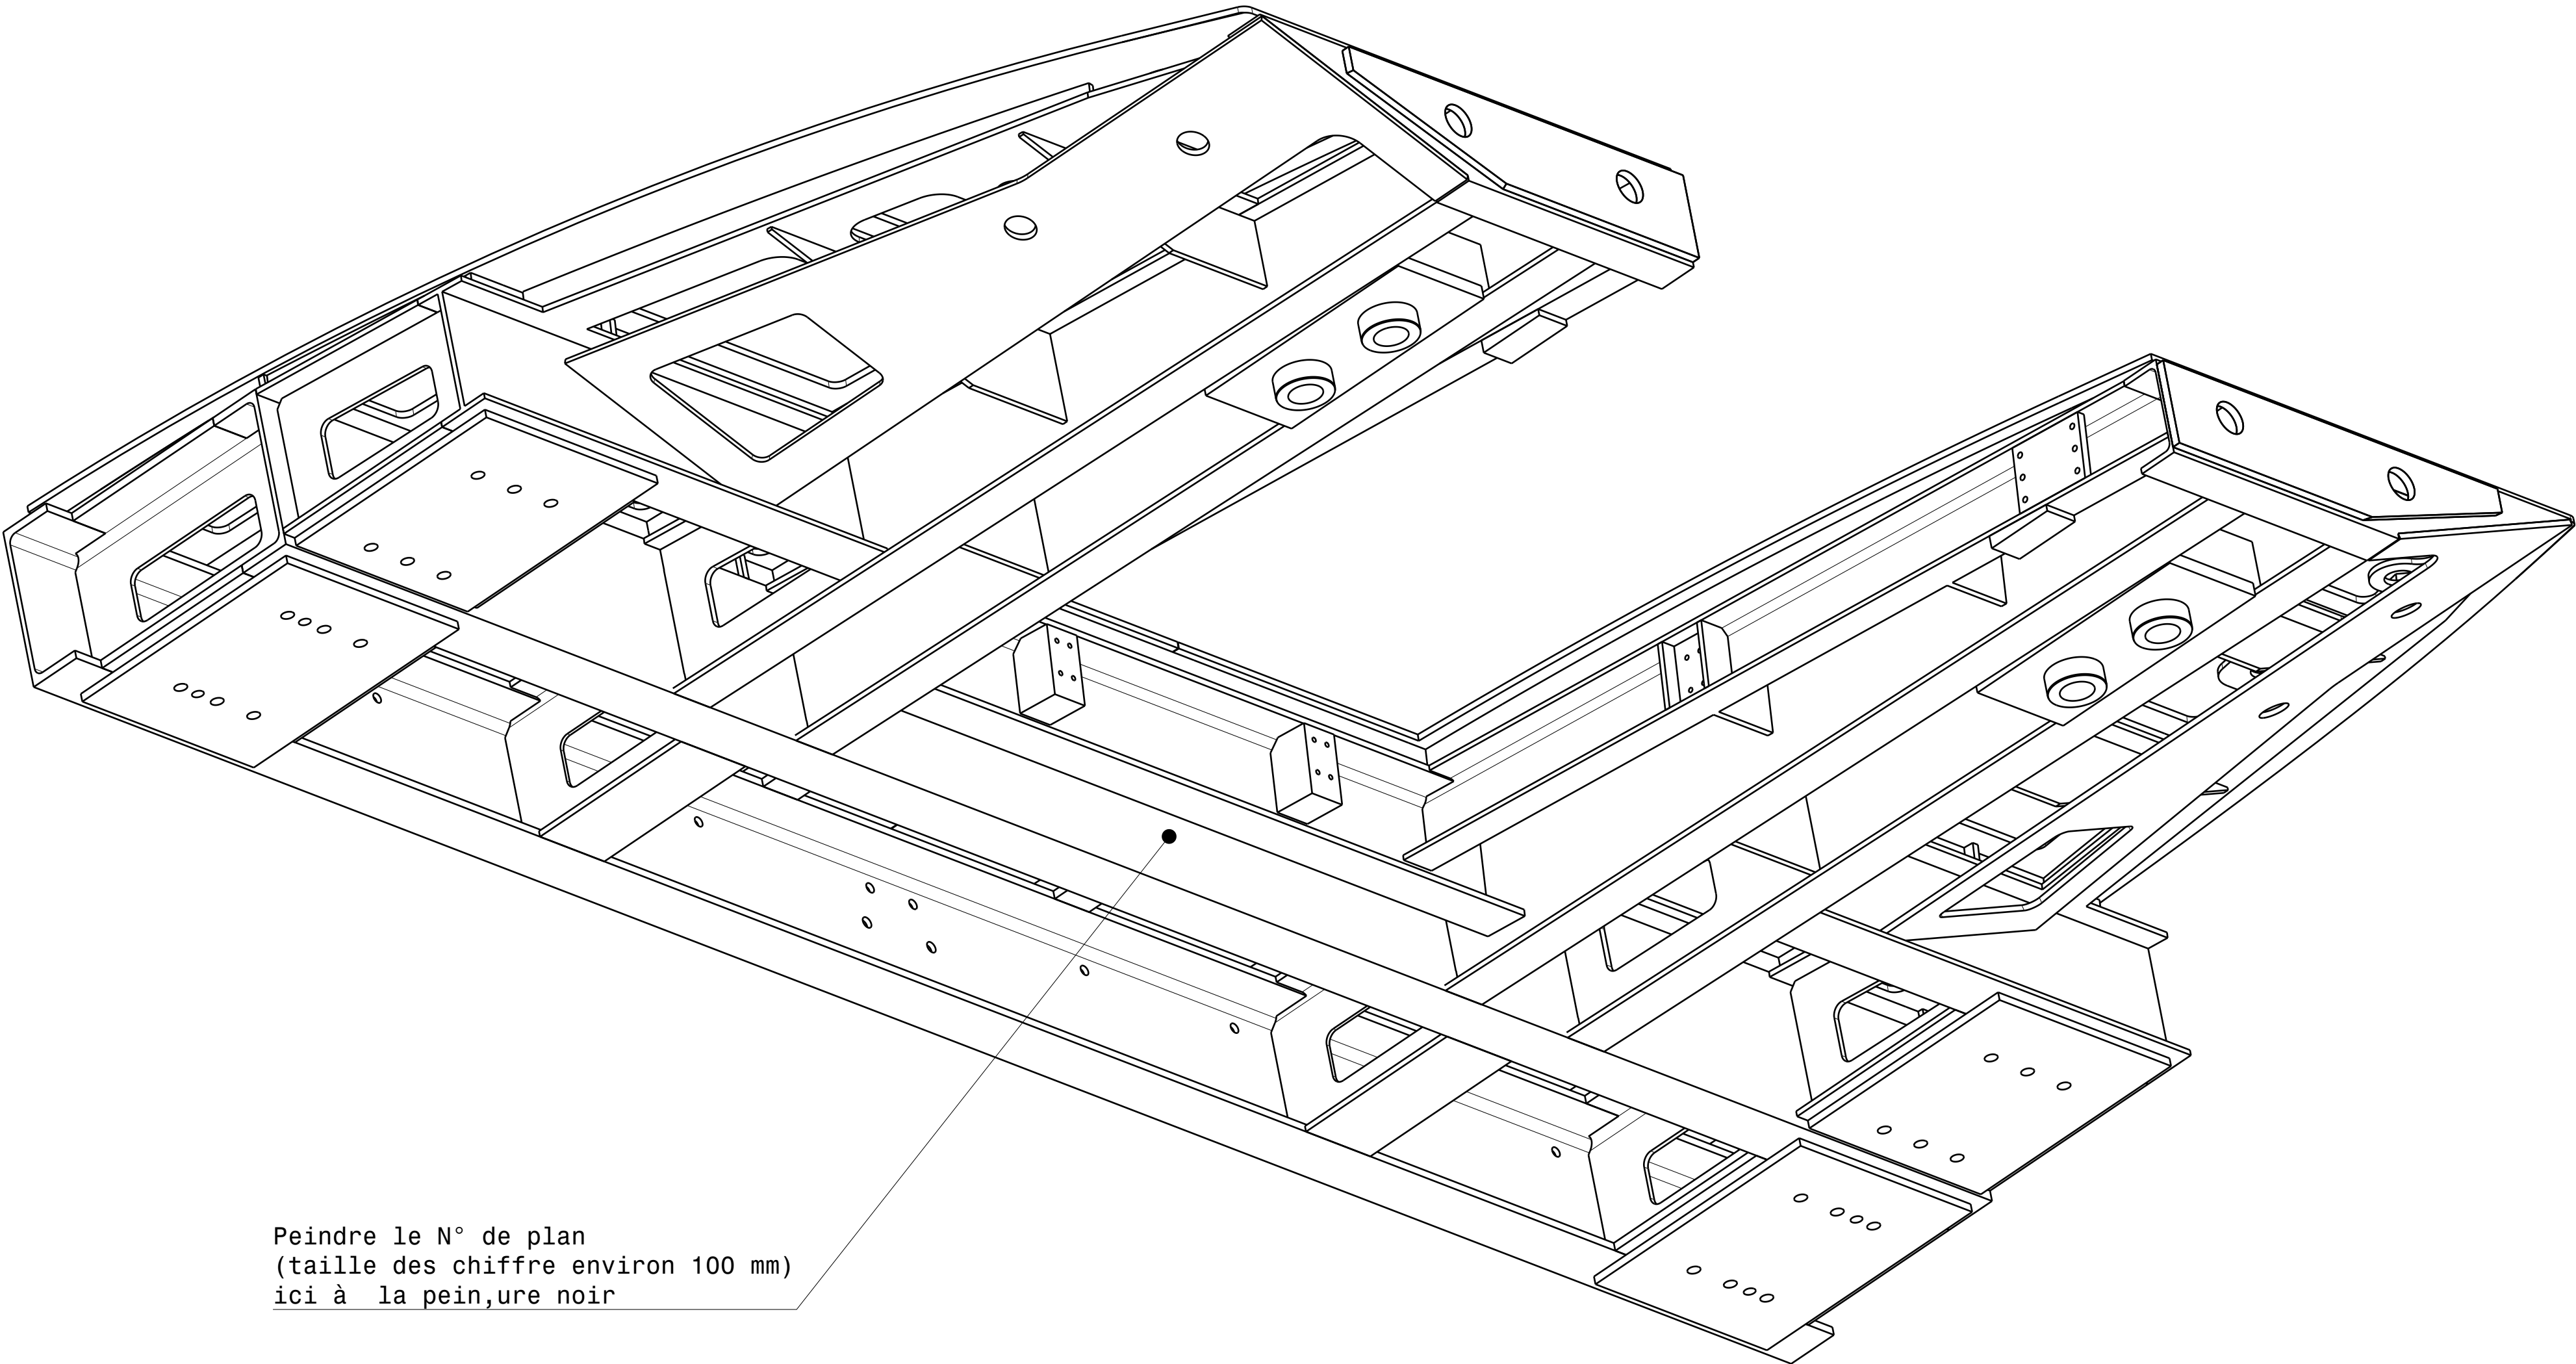

Peindre le N° de plan
(taille des chiffre environ 100 mm)
ici à la peinture noir

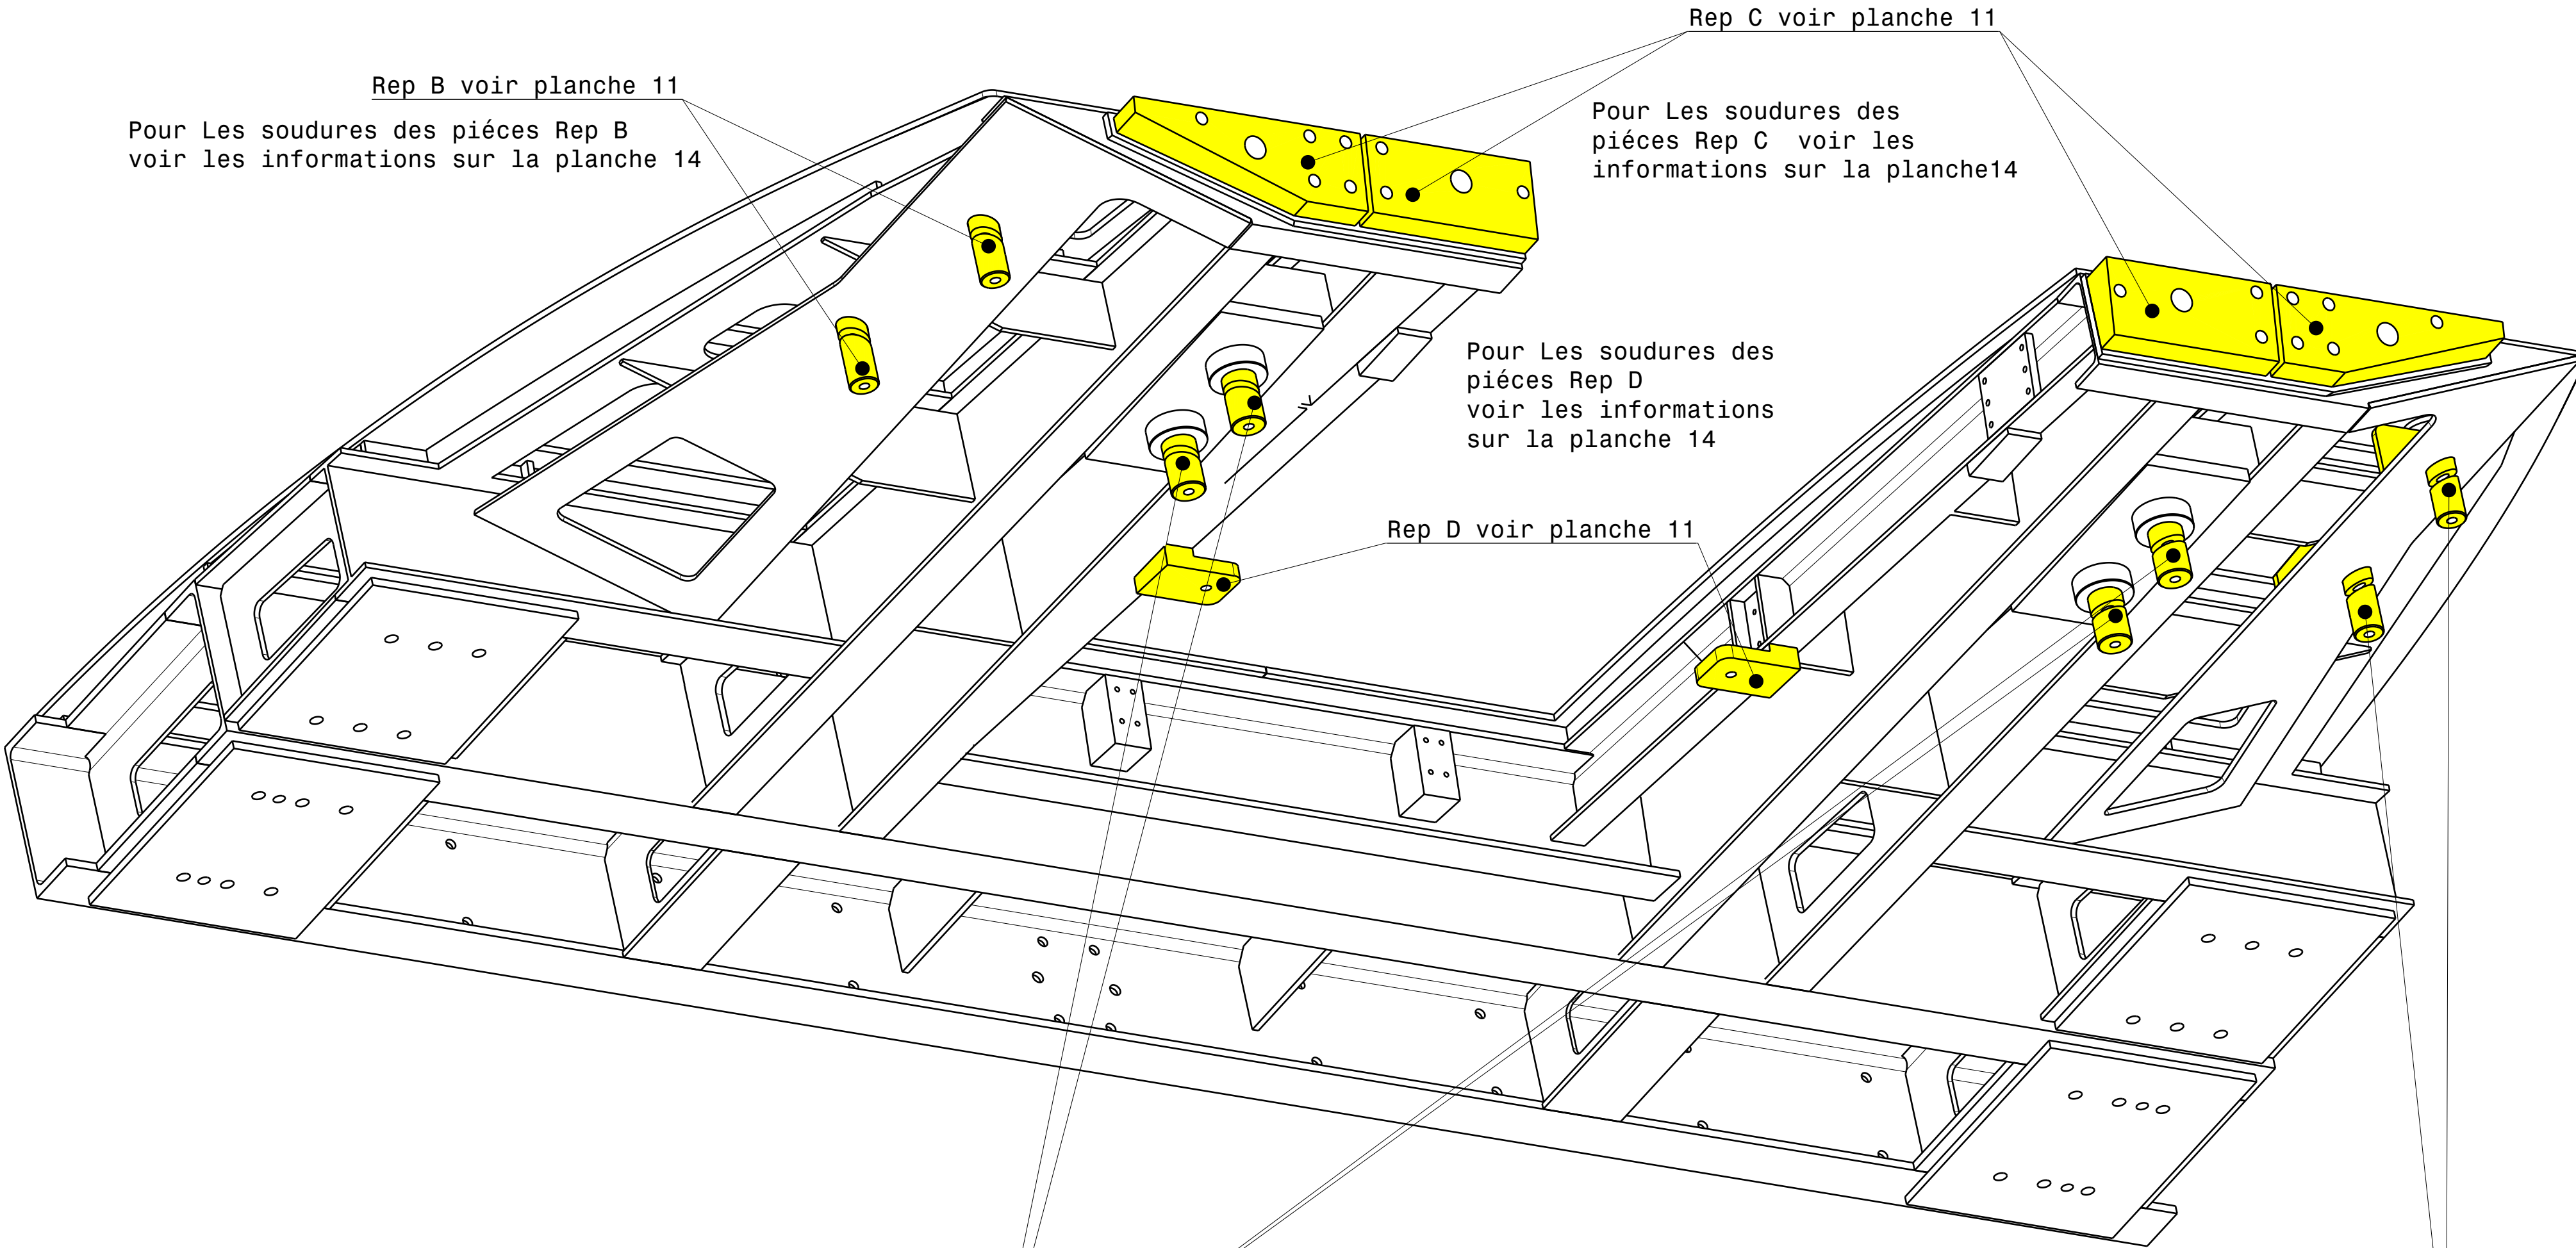

Rep C voir planche 11

Pour Les soudures des
pièces Rep C voir les
informations sur la planche14

Pour Les soudures des
pièces Rep D
voir les informations
sur la planche 14

Rep D voir planche 11

Rep A voir planche 11

Pour Les soudures des pièces Rep A
voir les informations sur la planche 14

Rep B voir planche 11

Pour Les soudures des pièces Rep B
voir les informations sur la planche 14

Vue isométrique de dessous
du plancher terminé sur site à Modane
Echelle : 1:8

A	Création du document	23/02/26	GENOULAZ	LABAUVIE	LABAUVIE
001	Modifications		Dessiné par	Vérifié par	Approuvé par
SANS MENTION DE PROTECTION					
Route départementale n°155 13000 MODANE TEL : (33) 04.79.20.21.22			ONERA Bureau d'Etudes OSMA-GTS THE FRENCH AEROSPACE LAB FAX: (33) 04.79.20.21.68		
NOUVEAU PLANCHER CH3 SAAFIR ARMATURE PLANCHER AVAL					
Ce plan, propriété de l'Onera ne peut être obtenu, reproduit ou communiqué sans son autorisation.					
A0	ECH: 1/8	N° Etude: 123016	CAO/CAD: CATIA V5R20	S1MA.8.M8492.0151	A
Plancher: 1/14					