


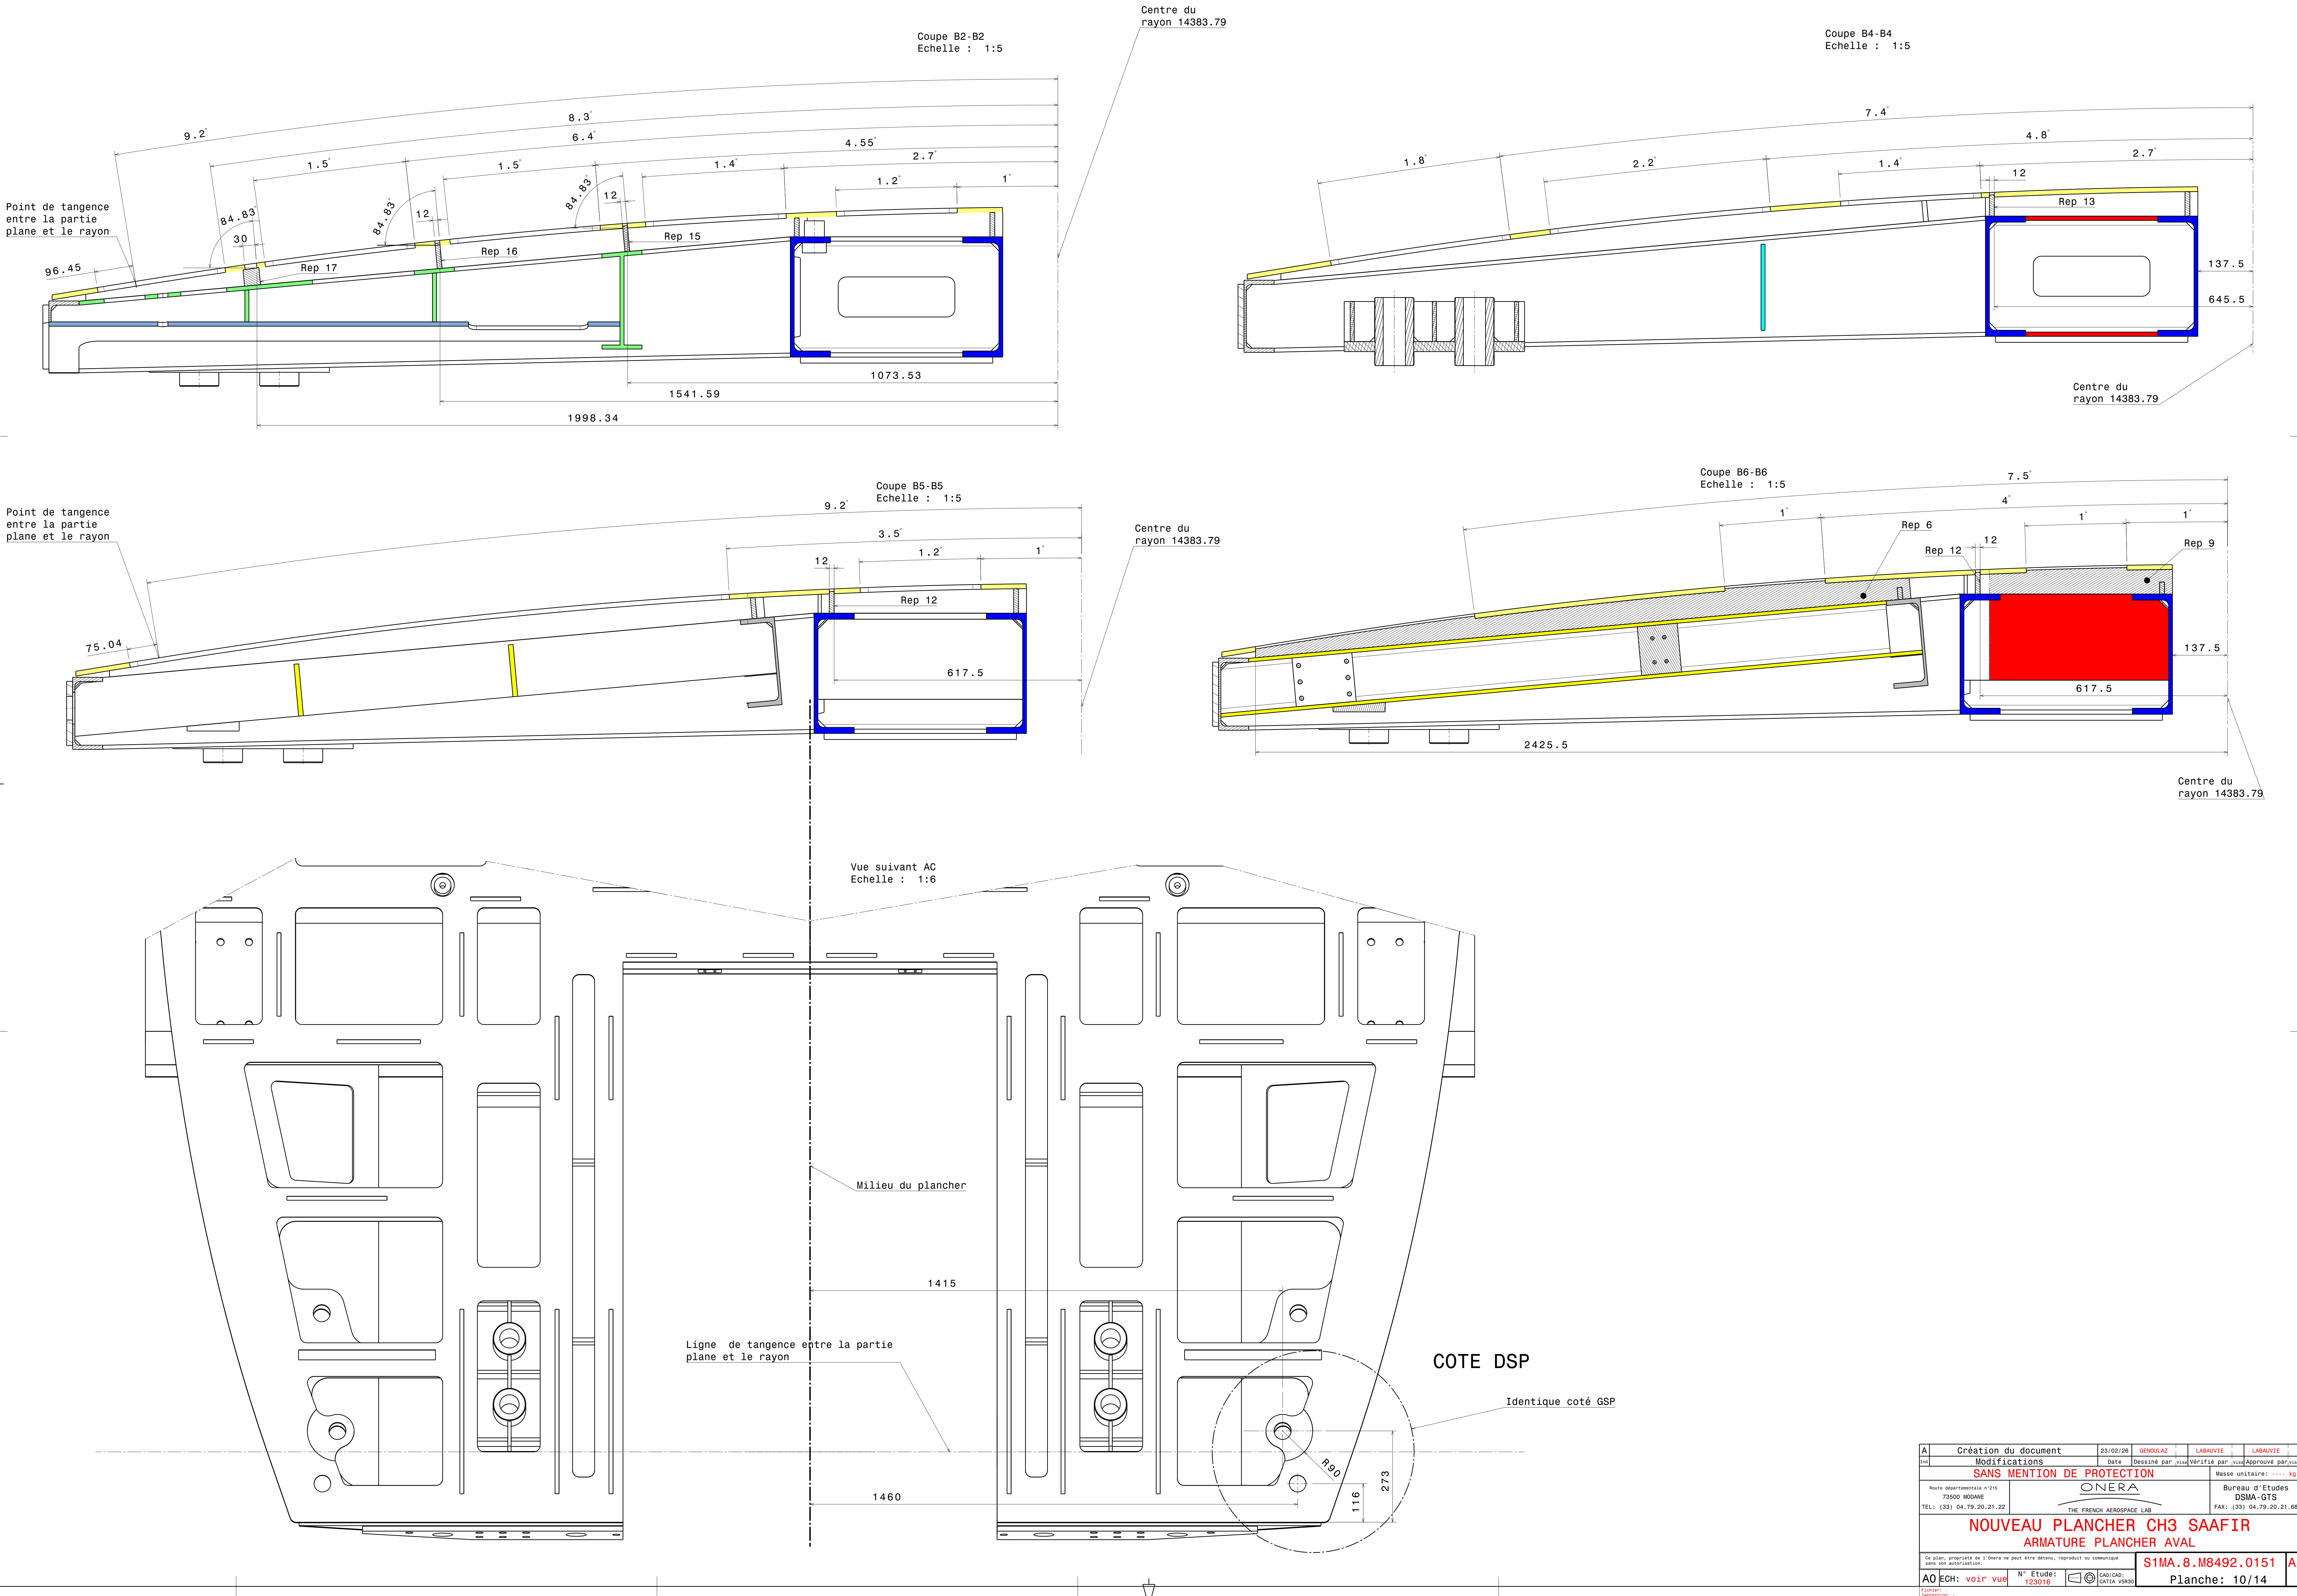

|                                                                                                   |                      |                     |                                                                                       |                   |                                                         |              |
|---------------------------------------------------------------------------------------------------|----------------------|---------------------|---------------------------------------------------------------------------------------|-------------------|---------------------------------------------------------|--------------|
| A                                                                                                 | Création du document |                     | 23/02/26                                                                              | GENOULAZ          | LABAUVIE                                                | LABAUVIE     |
| Modifications                                                                                     |                      |                     |                                                                                       | Desseigne par     | Verifie par                                             | Approuve par |
| SANS MENTION DE PROTECTION                                                                        |                      |                     |                                                                                       |                   |                                                         |              |
| Route départementale n°116<br>13500 MODANE<br>TEL: (33) 04.79.20.21.22                            |                      |                     | ONERA<br>THE FRENCH AEROSPACE LAB                                                     |                   | Bureau d'Etudes<br>OSMA-GTS<br>FAX: (33) 04.79.20.21.68 |              |
| NOUVEAU PLANCHER CH3 SAAFIR<br>ARMATURE PLANCHER AVAL                                             |                      |                     |                                                                                       |                   |                                                         |              |
| Ce plan, propriété de l'Onera ne peut être obtenu, reproduit ou communiqué sans son autorisation. |                      |                     |                                                                                       |                   |                                                         |              |
| AO ECH: voir vue                                                                                  |                      | N° Etude:<br>123016 |  | S1MA.8.M8492.0151 |                                                         | A            |
| Fichier: Suppression: -                                                                           |                      |                     |                                                                                       | Planche: 10/14    |                                                         |              |