


Instructions sur soudures sur la partie supérieure de l'armature


Vue isométrique
Echelle : 1:6

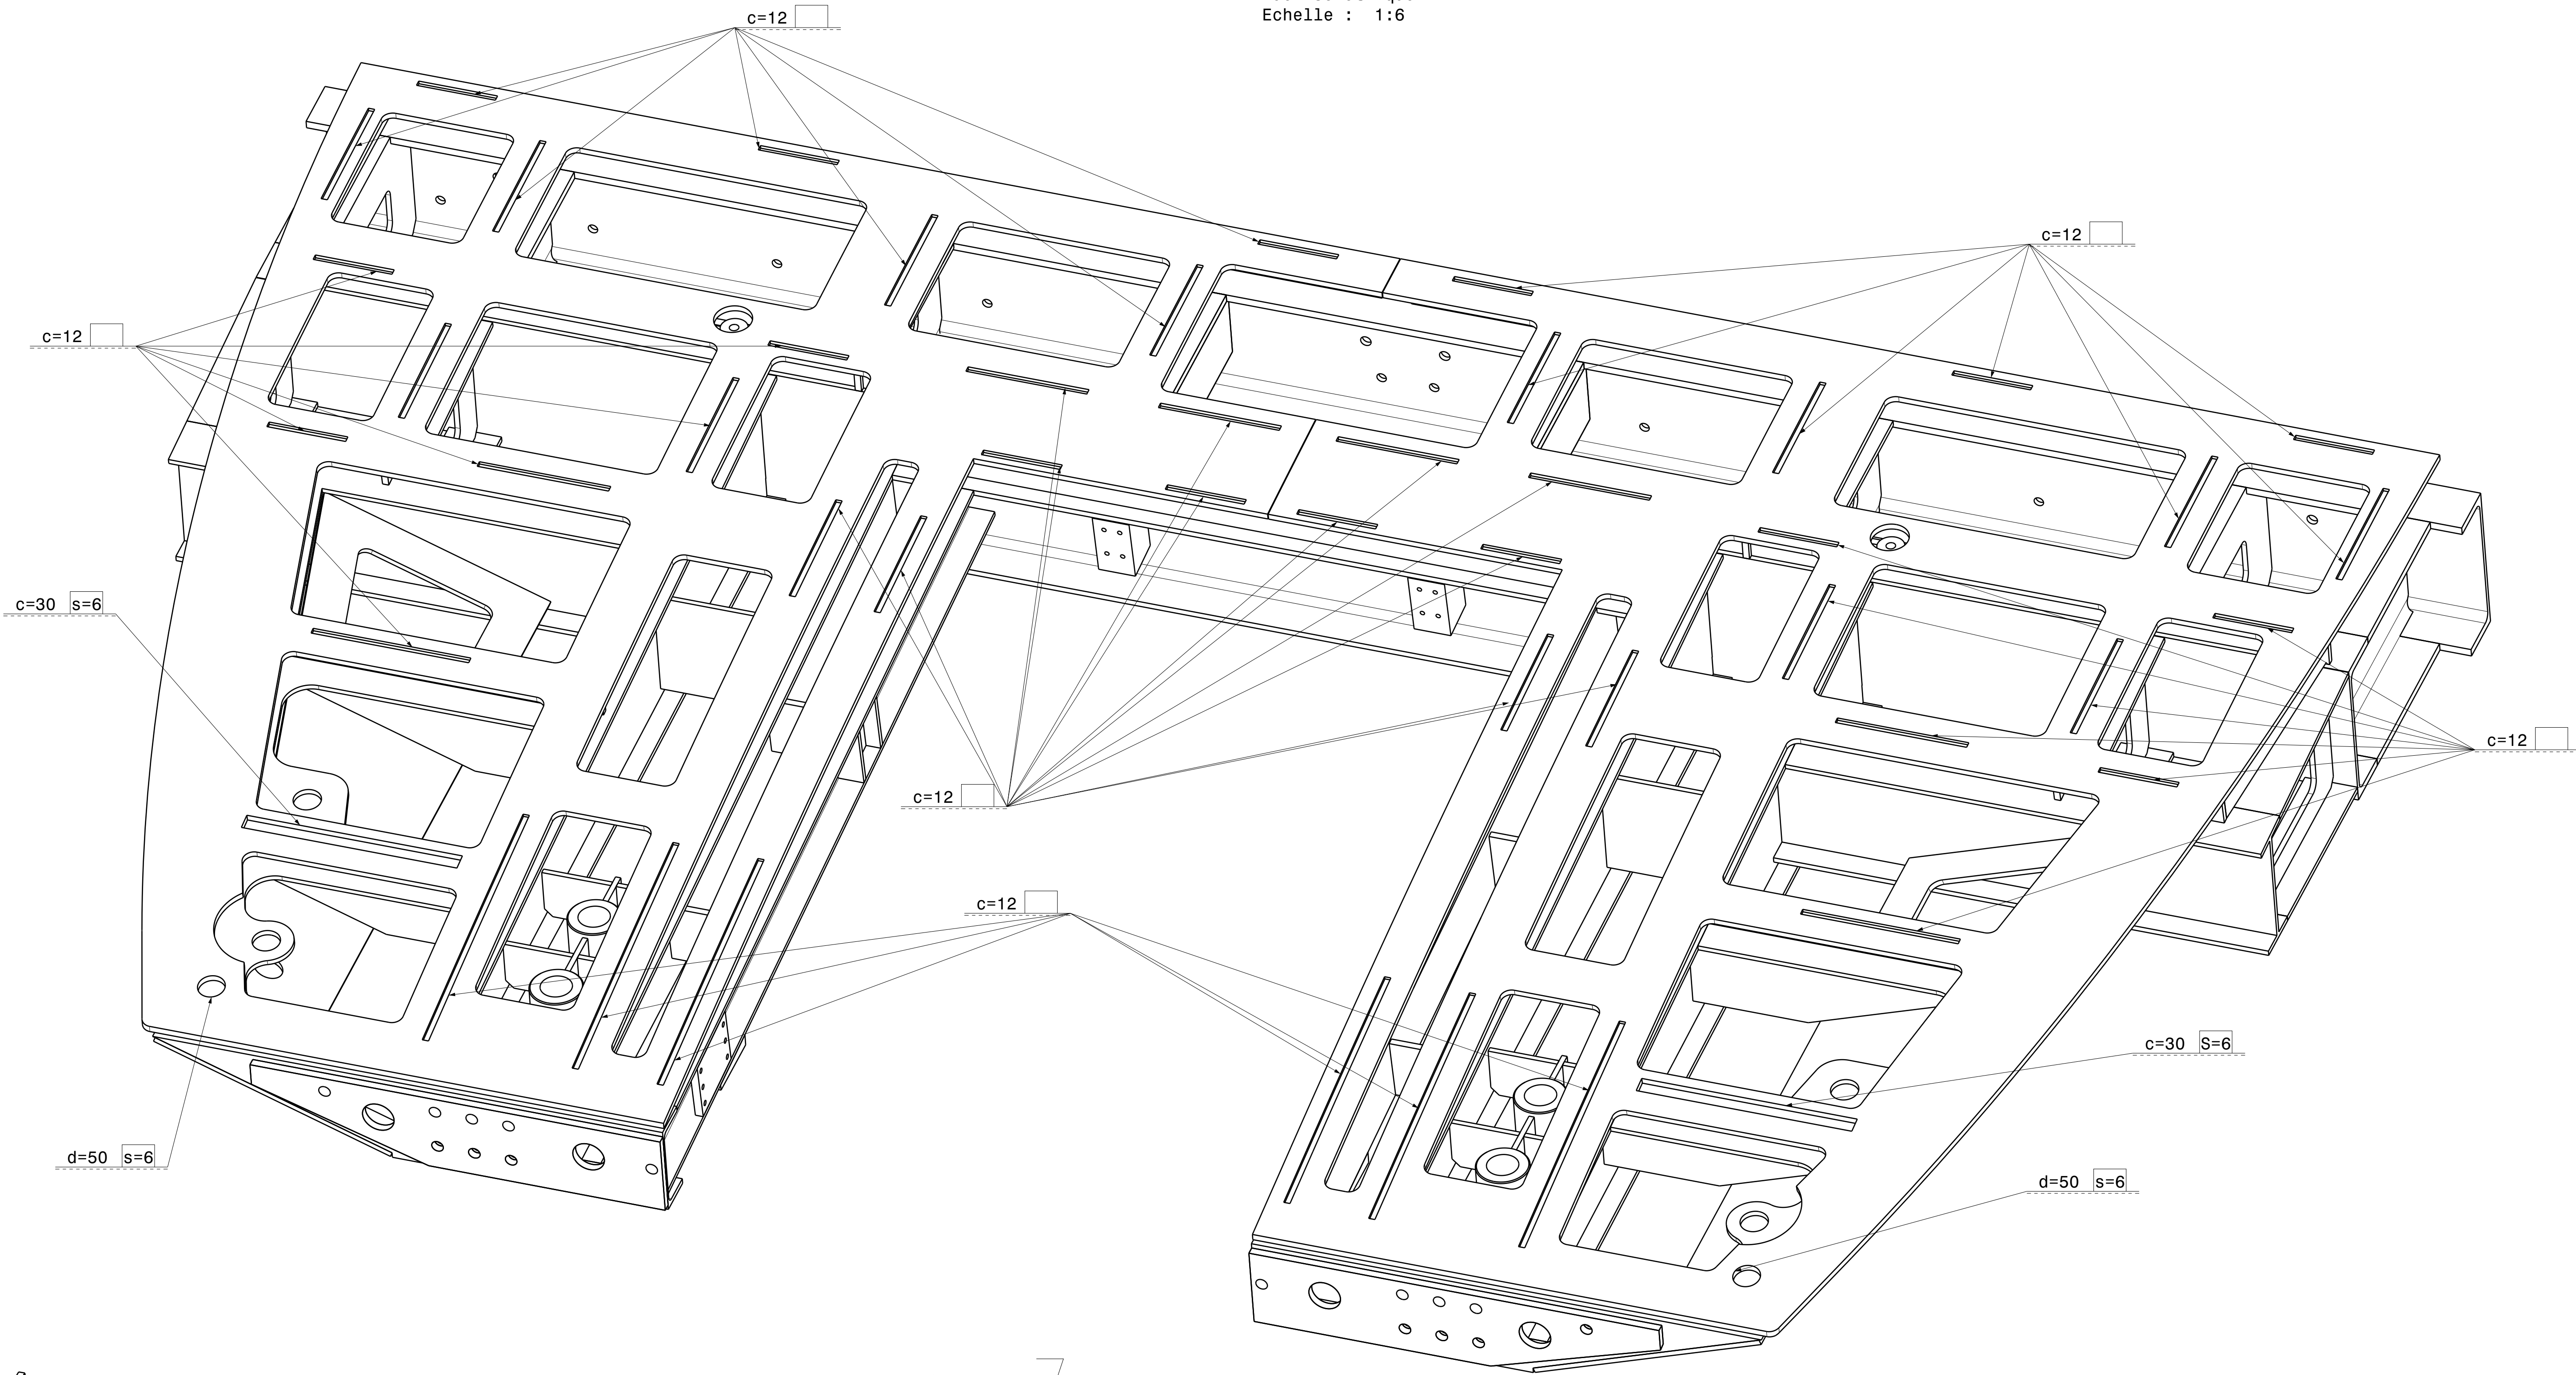

Vue isométrique
Echelle : 1:6

a=6 l=100 e=50
a=6 l=100 e=50

Idem pour la jonction
avec la tole épaisseur 12
hors zone de soudures bouchon

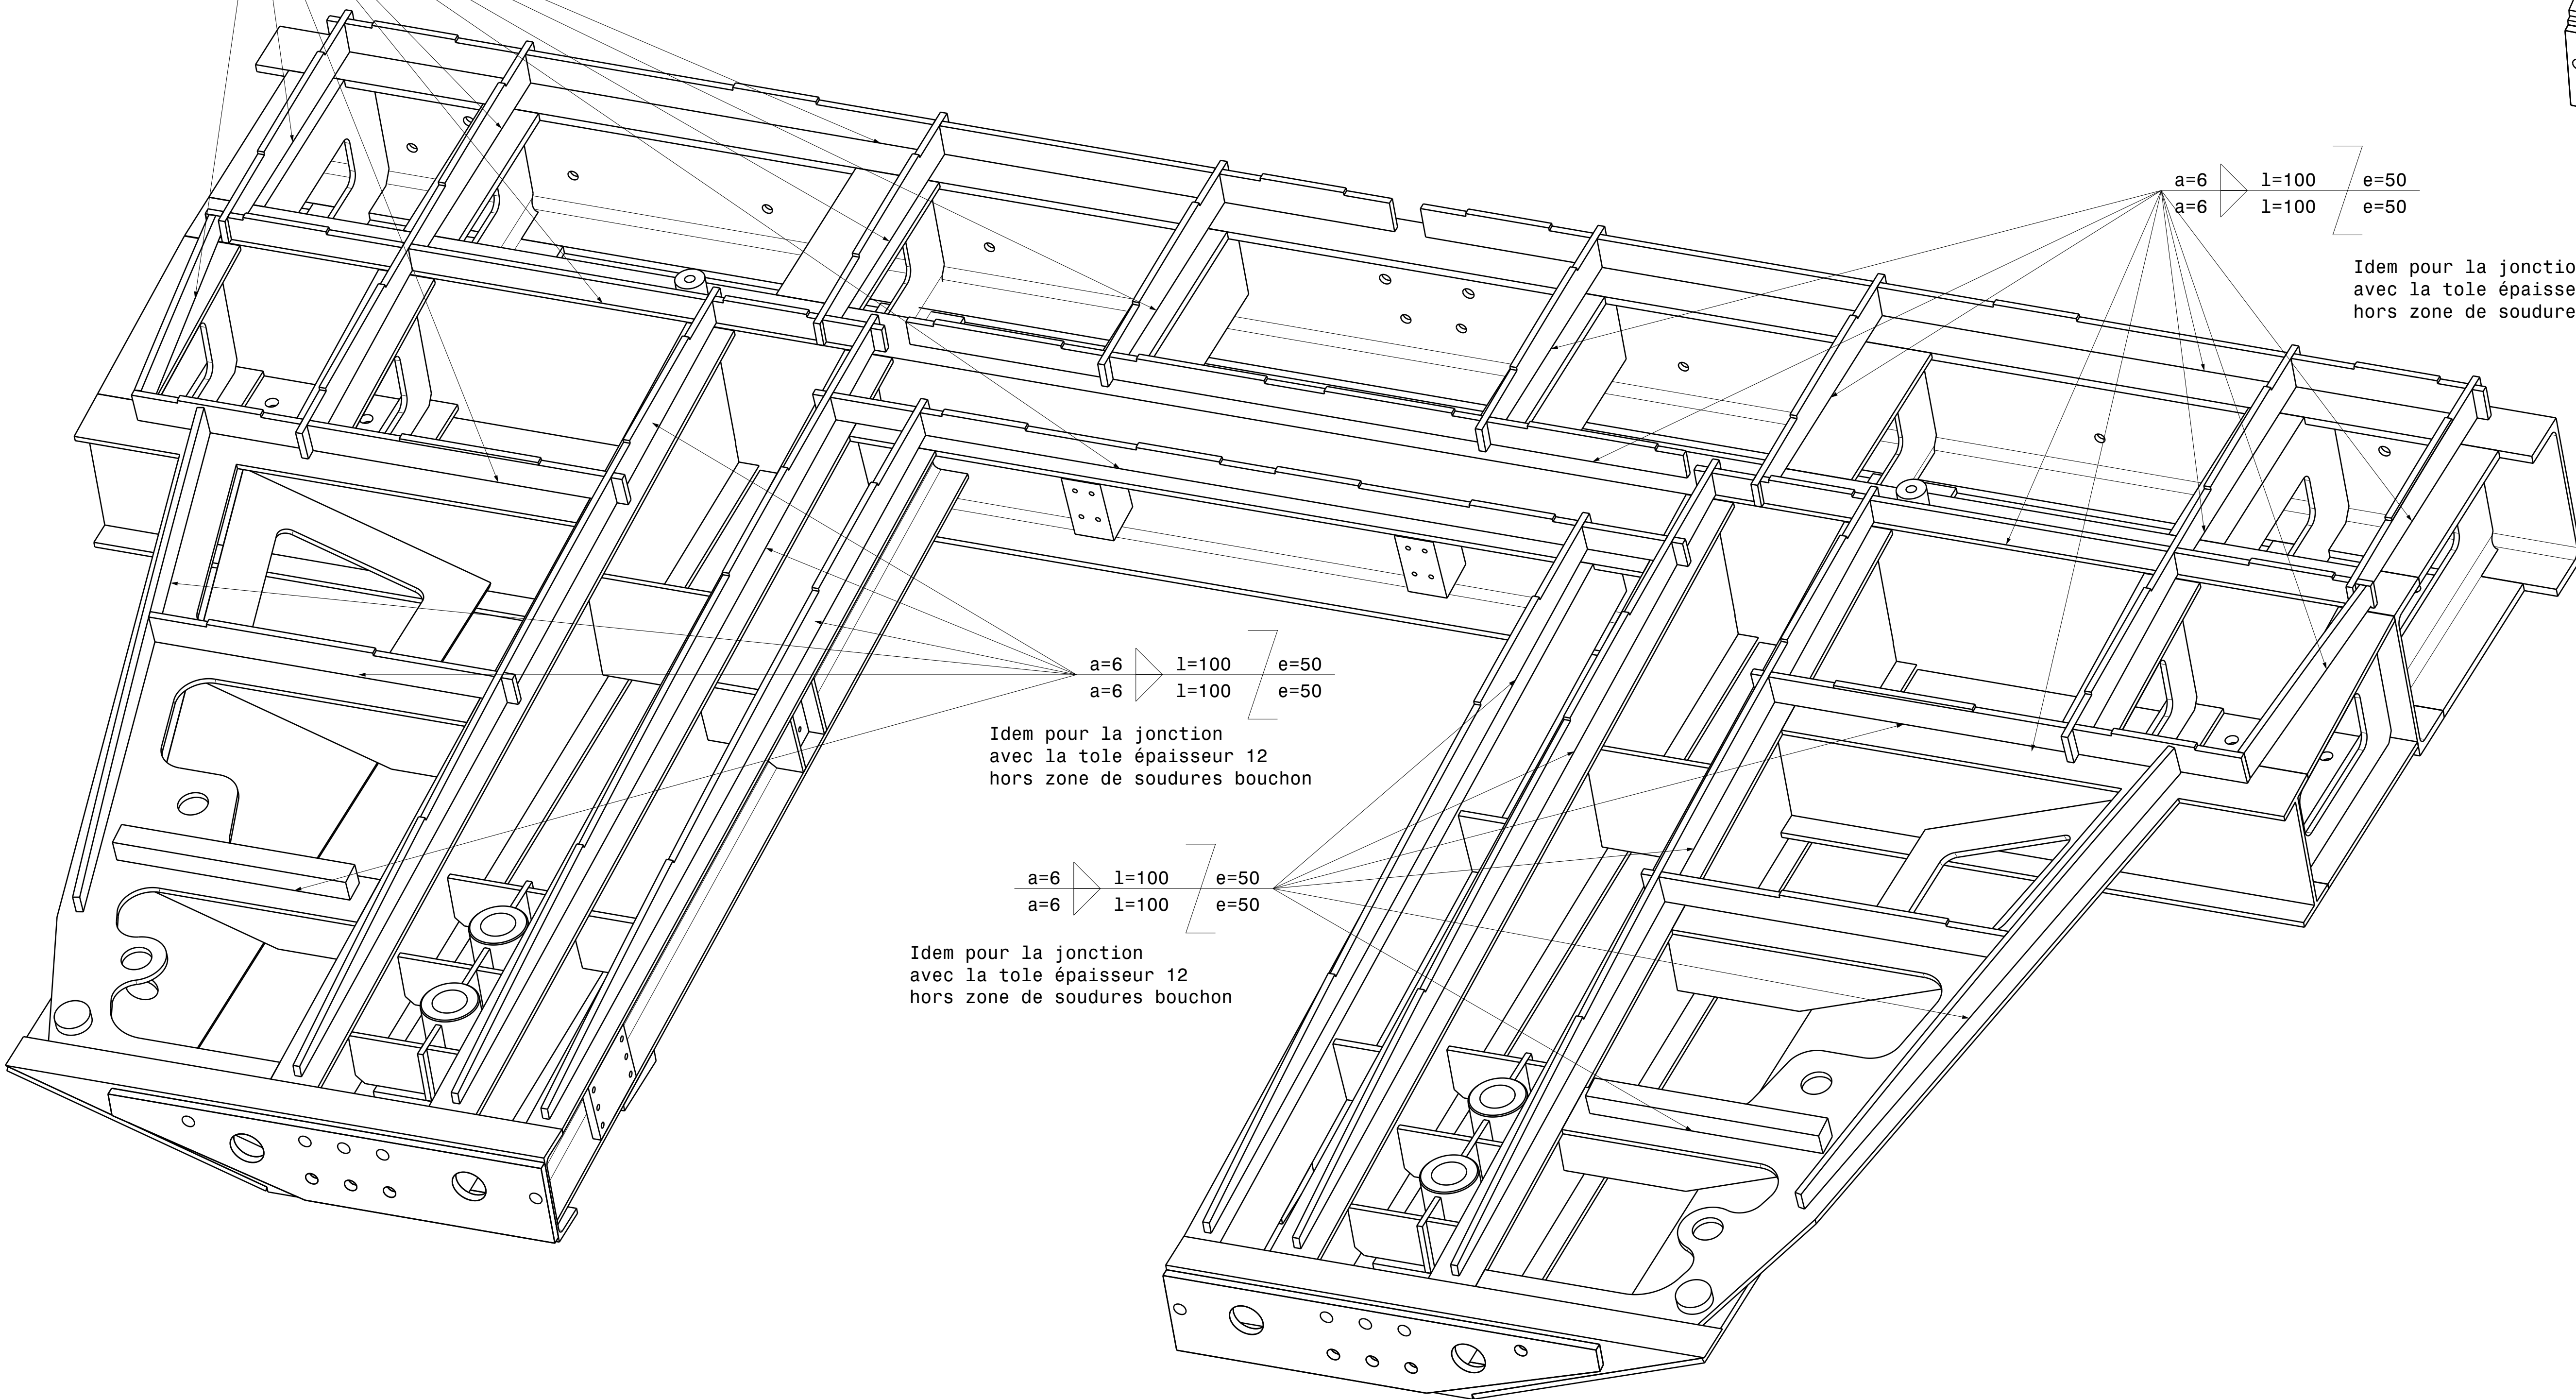

a=6 l=100 e=50
a=6 l=100 e=50

Idem pour la jonction
avec la tole épaisseur 12
hors zone de soudures bouchon

a=6 l=100 e=50
a=6 l=100 e=50

Idem pour la jonction
avec la tole épaisseur 12
hors zone de soudures bouchon

a=6 l=100 e=50
a=6 l=100 e=50

Idem pour la jonction
avec la tole épaisseur 12
hors zone de soudures bouchon

A	Création du document		23/02/26	GENOULAZ	LABAUVIE	LABAUVIE
Modifications				benissac par visa	Verifié par visa	Approuvé par visa
SANS MENTION DE PROTECTION						
Route départementale n°116 73500 MOUTON			Bureau d'Etudes OSMA-GTS			
TEL: (33) 04.79.20.21.22			FAX: (33) 04.79.20.21.68			
NOUVEAU PLANCHER CH3 SAAFIR						
ARMATURE PLANCHER AVAL						
Ce plan, propriété de l'Onera ne peut être obtenu, reproduit ou communiqué sans son autorisation.						
AO ECH: Voir Vue		N° Etude: 123016	 CAD/DAO: CATIA V5R20	S1MA.8.M8492.0151		A
				Plancher: 13/14		