

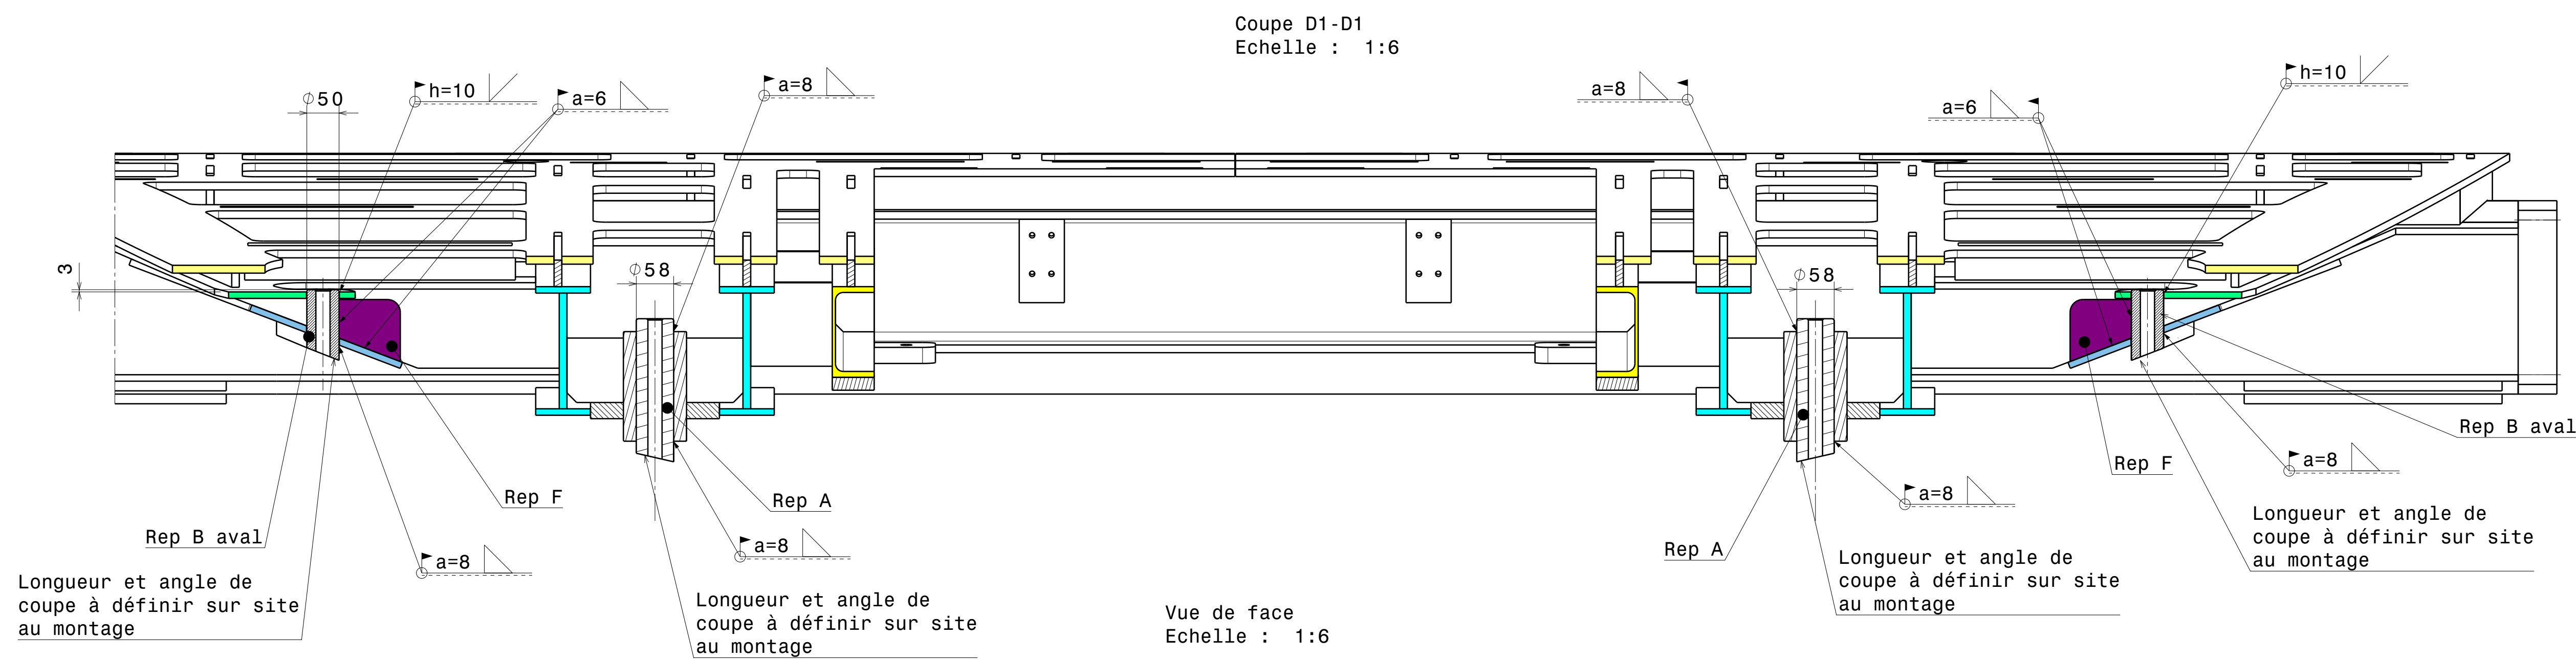
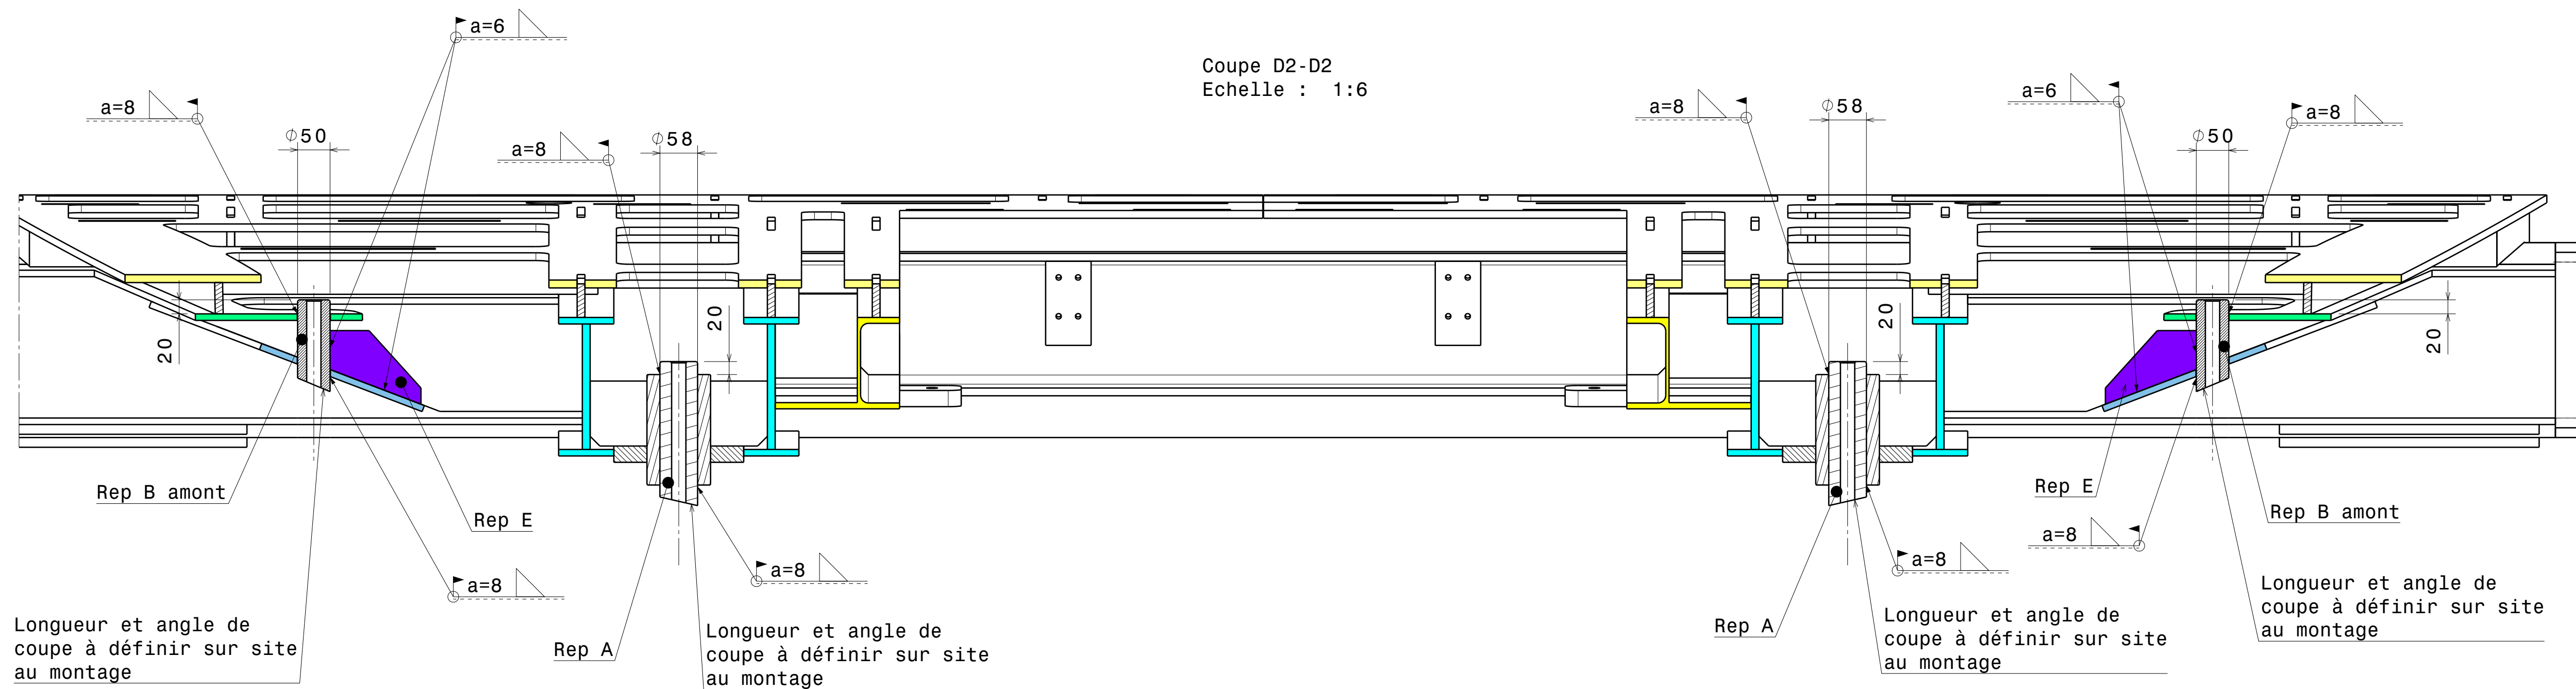


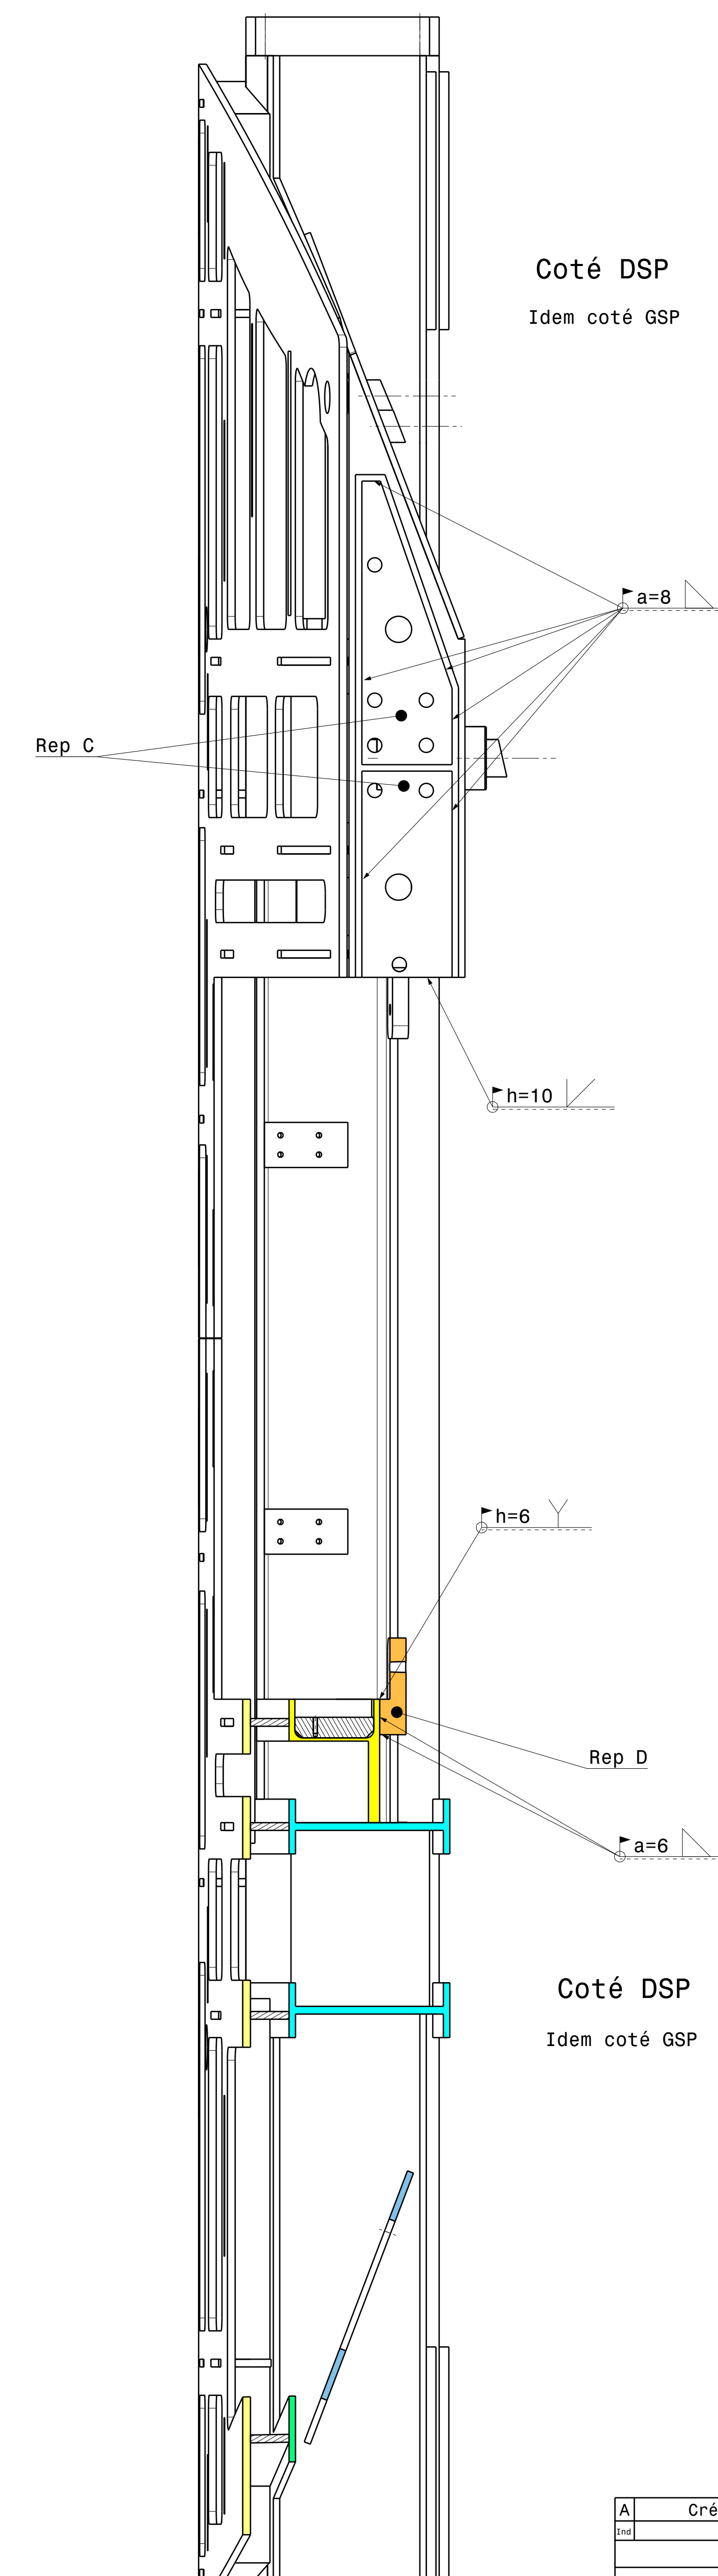

Vue de face
Echelle : 1:6

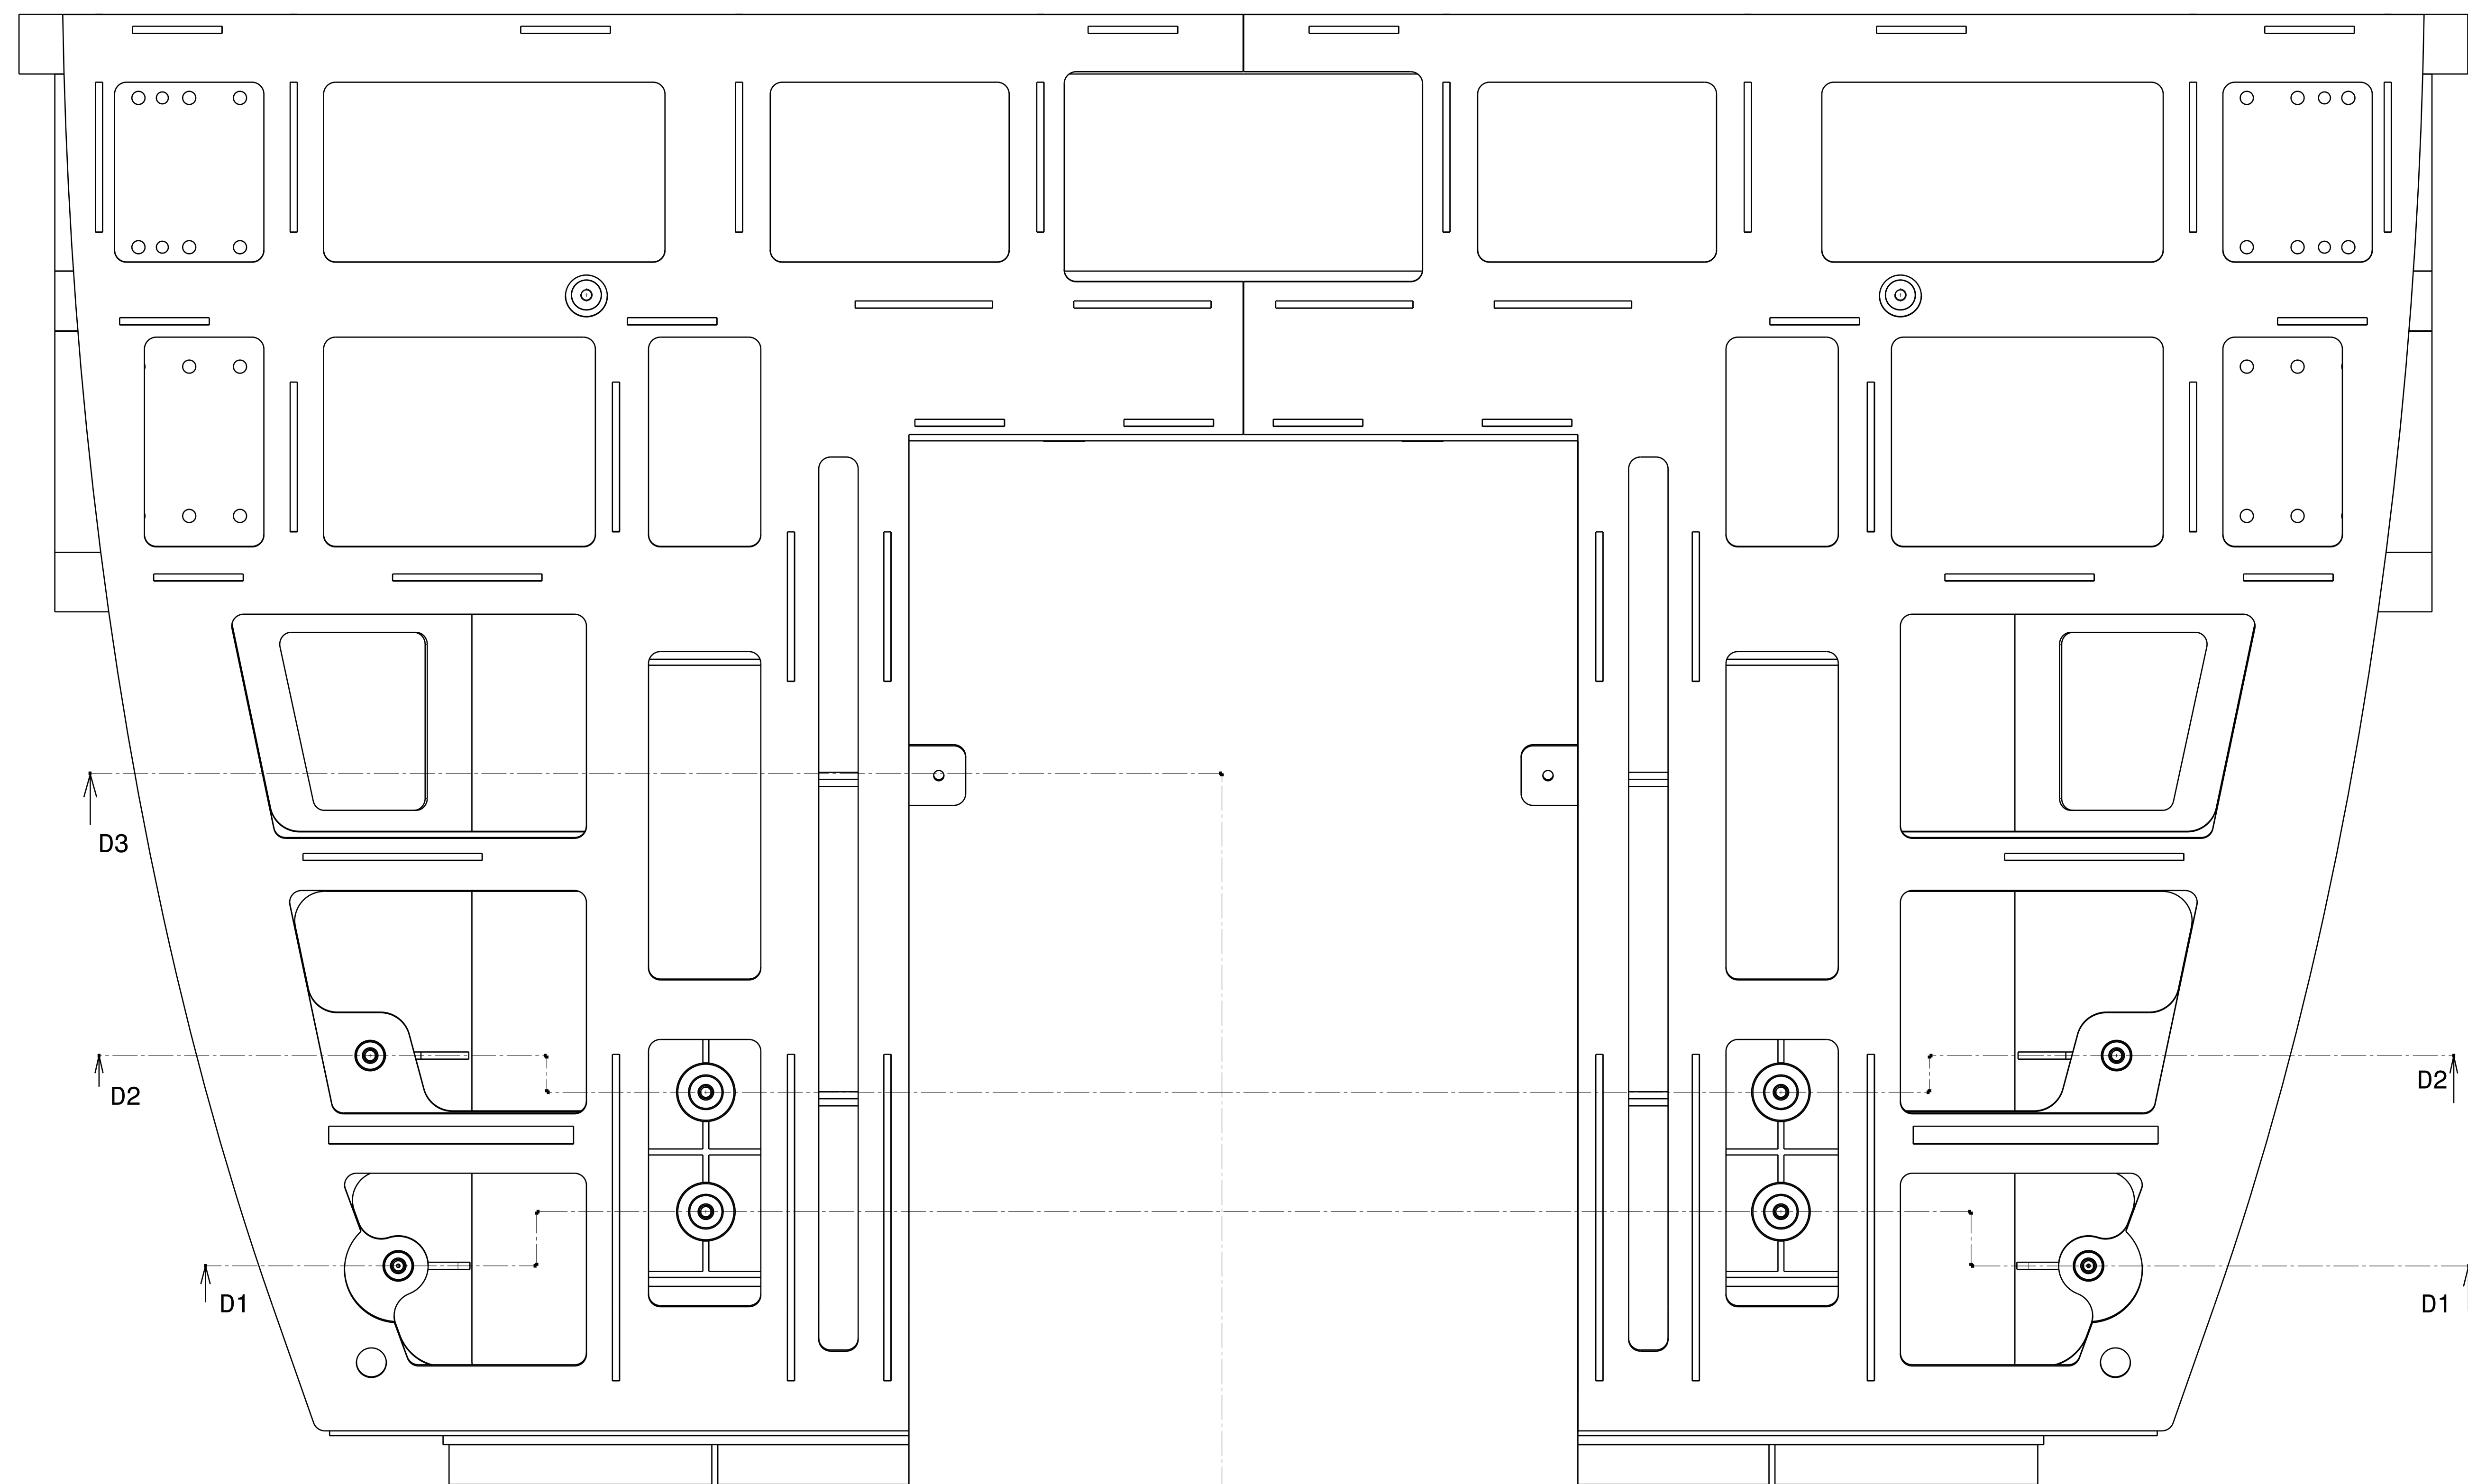

Coté DSP
Idem coté GSP

A	Création du document		23/02/26	GENOULAZ	LABAUVIE	LABAUVIE
B	Modifications		Date	Dessiné par	Vérifié par	Approuvé par
SANS MENTION DE PROTECTION				Masse unitaire: ... kg		
Route départementale n°116				ONERA		Bureau d'Etudes
73500 MONTMIE				THE FRENCH AEROSPACE LAB		DSMA-GTS
TEL: (33) 04.79.20.21.22				FAX: (33) 04.79.20.21.68		
NOUVEAU PLANCHER CH3 SAAFIR						
PARCOURS PLANCHER AVAL						
Ce plan, propriété de l'Onera ne peut être obtenu, reproduit ou communiqué sans son autorisation.						
A0	ECH: 1/6	N° Etude: 123016		S1MA.8.M8492.0151		A
				Planche: 14/14		