
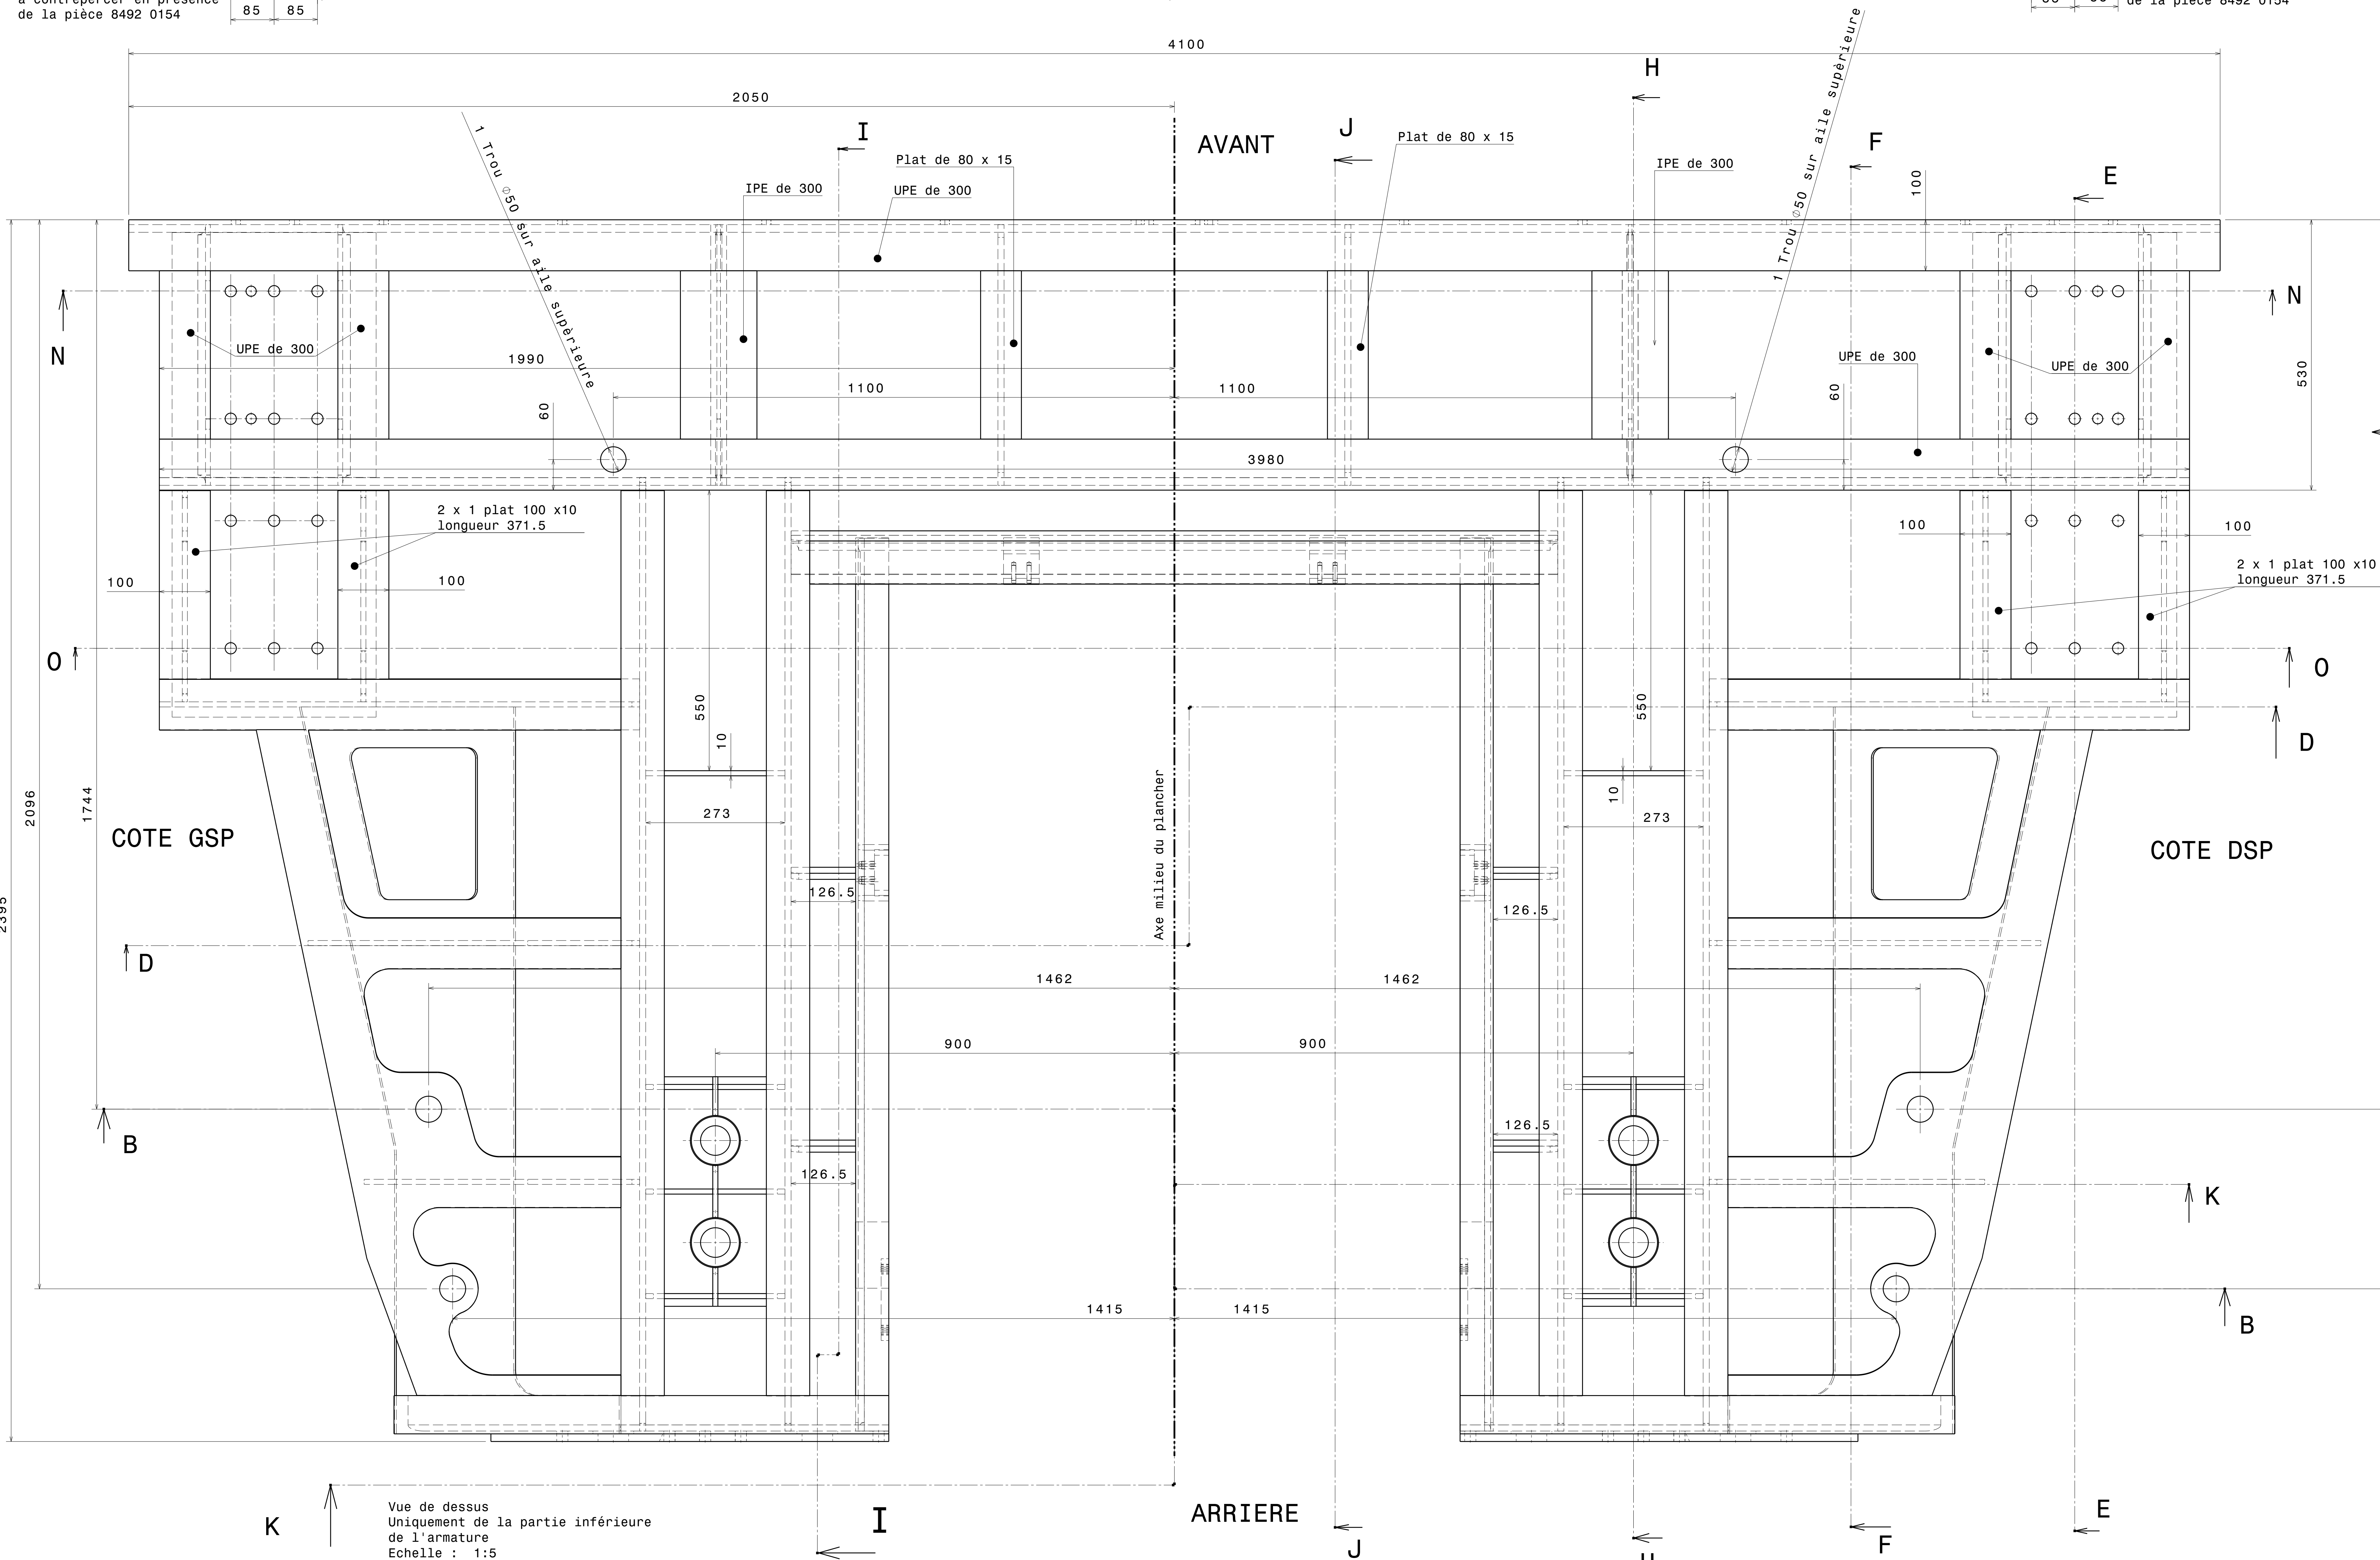




Coupe N-N
Uniquement de la partie inférieure
de l'armature
Echelle : 1:5

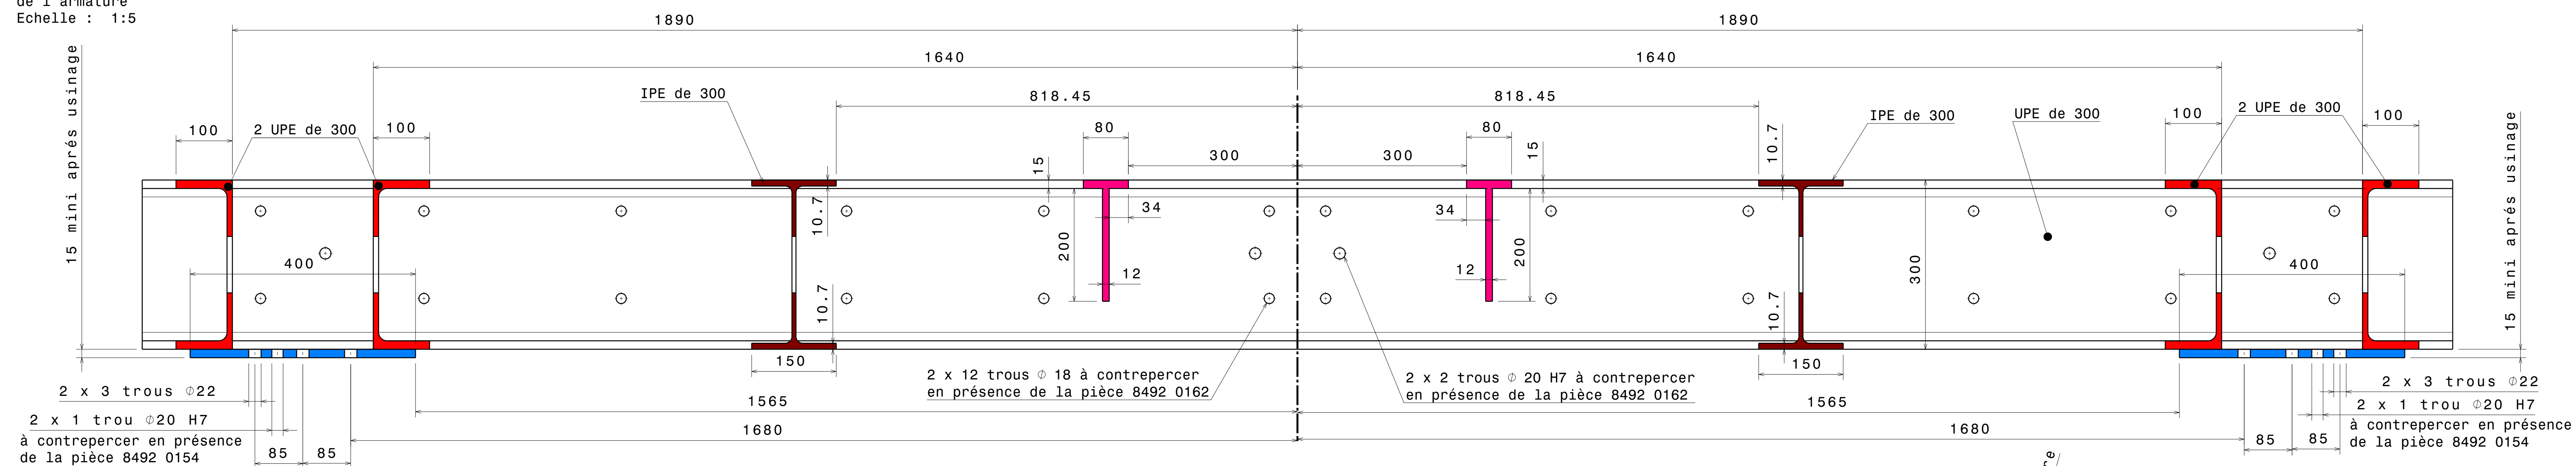

Vue suivant A
La coupe E-E
La coupe H-H
La coupe O-O
Voir planche 3

La coupe B-B
La coupe C-C
La coupe I-I
La coupe J-J
Voir planche 4

La coupe D-D
La coupe F-F
La coupe K-K
Voir planche 5

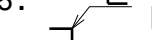 TOLERANCES GENERALES		Classes / Valeurs
USINAGE suivant NF EN 22768-1/NF EN 22768-2		f-K
PIECES DECOUPEES/PLIÉES suivant NF E02-352		
CONSTRUCTIONS SOUDEES suivant ISO 13920		
Etat de surface général suivant ISO 21920-1 sauf indications spécifiques		√ 1.6
Cassage d'arêtes suivant ISO13715:		0.2
Matière		S 275 sauf planche 11
Traitement		
Protection		
Graver le numéro de la pièce sur la zone indiquée si symbole :		
BON POUR CONSULTATION		

A	Création du document	23/02/2026	GENOULAZ	LABAVITE	LABAVITE
	Modifications		Dessiné par	Vérifié par	Approuvé par
SANS MENTION DE PROTECTION  Bureau d'études : Masse estimée : kg TEL: (33) 04.79.20.21.61 THE FRENCH AEROSPACE LAB FAX: (33) 04.79.20.21.68					
NOUVEAU PLANCHER CH3 ARMATURE PLANCHER AVAL					
Un usage, emprunté de l'Onéra ne peut être révisé, reproduit ni communiqué sans autorisation					
AO	Ech: 1/5	R° Etude: 123011	 CARTE D'ACTE VÉRIFIÉ	SIMA . 8. M8492.0151	
				Plancher: 2/14	