
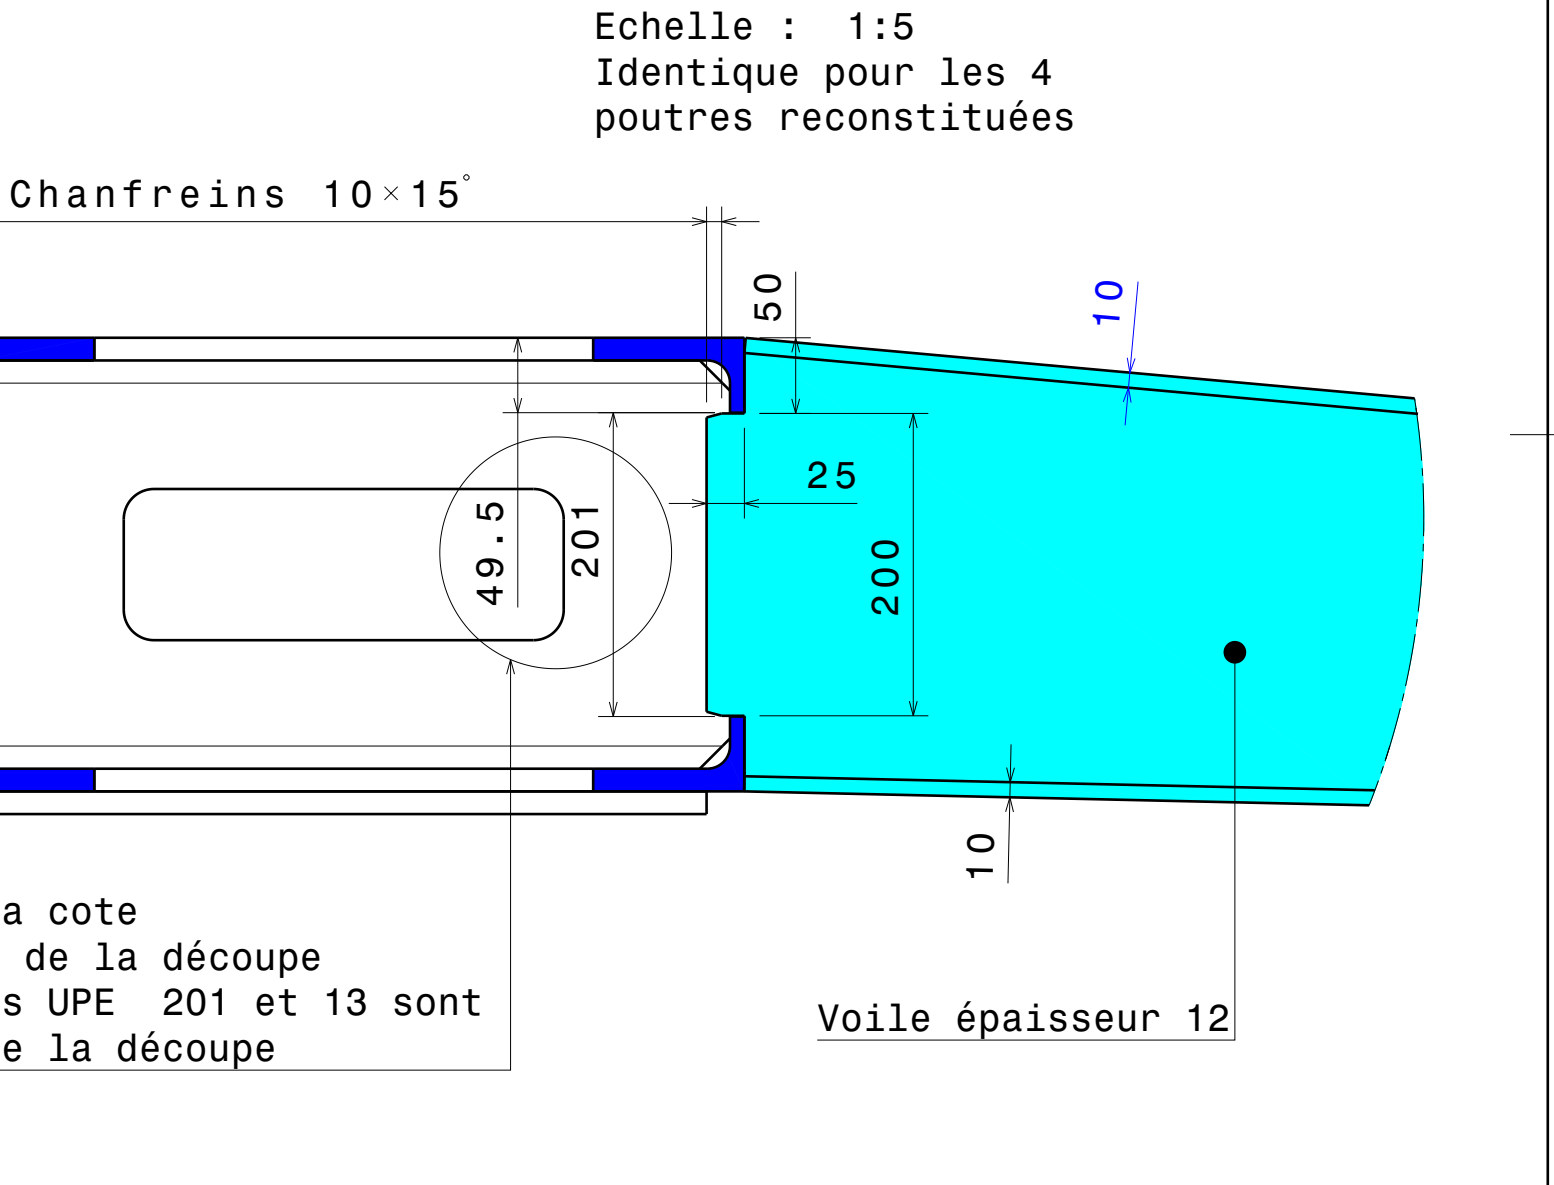
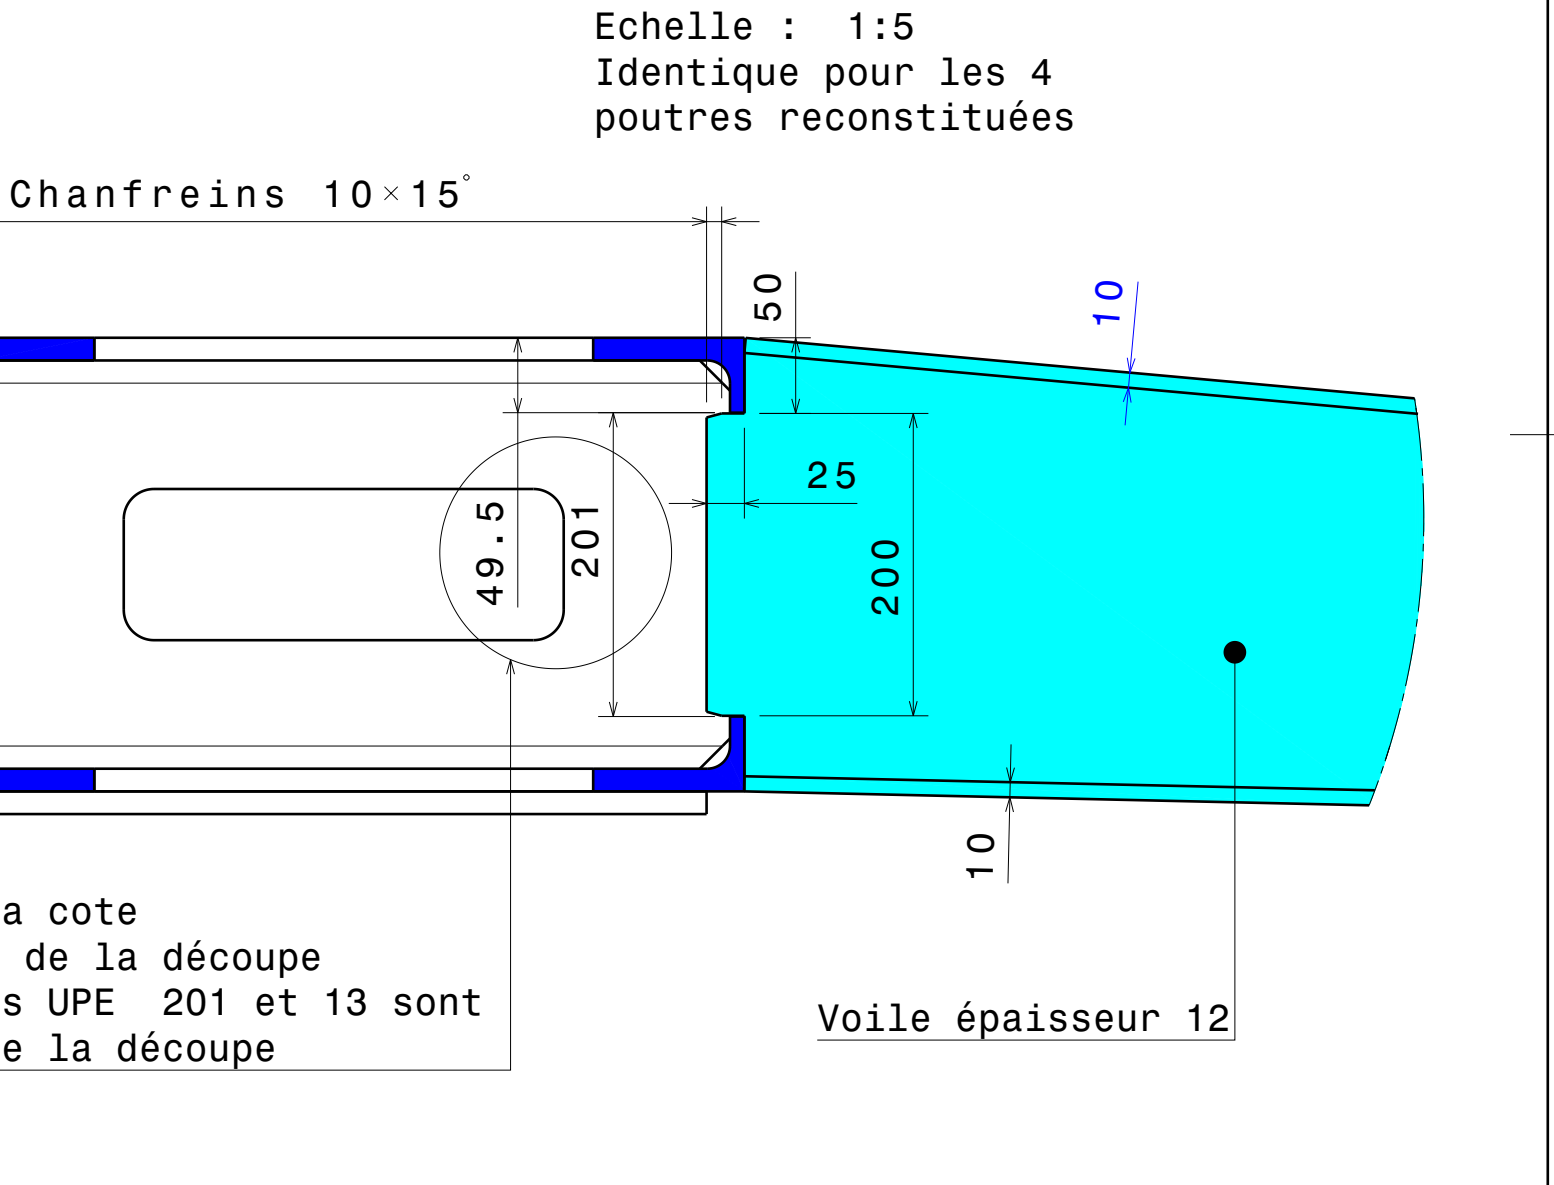
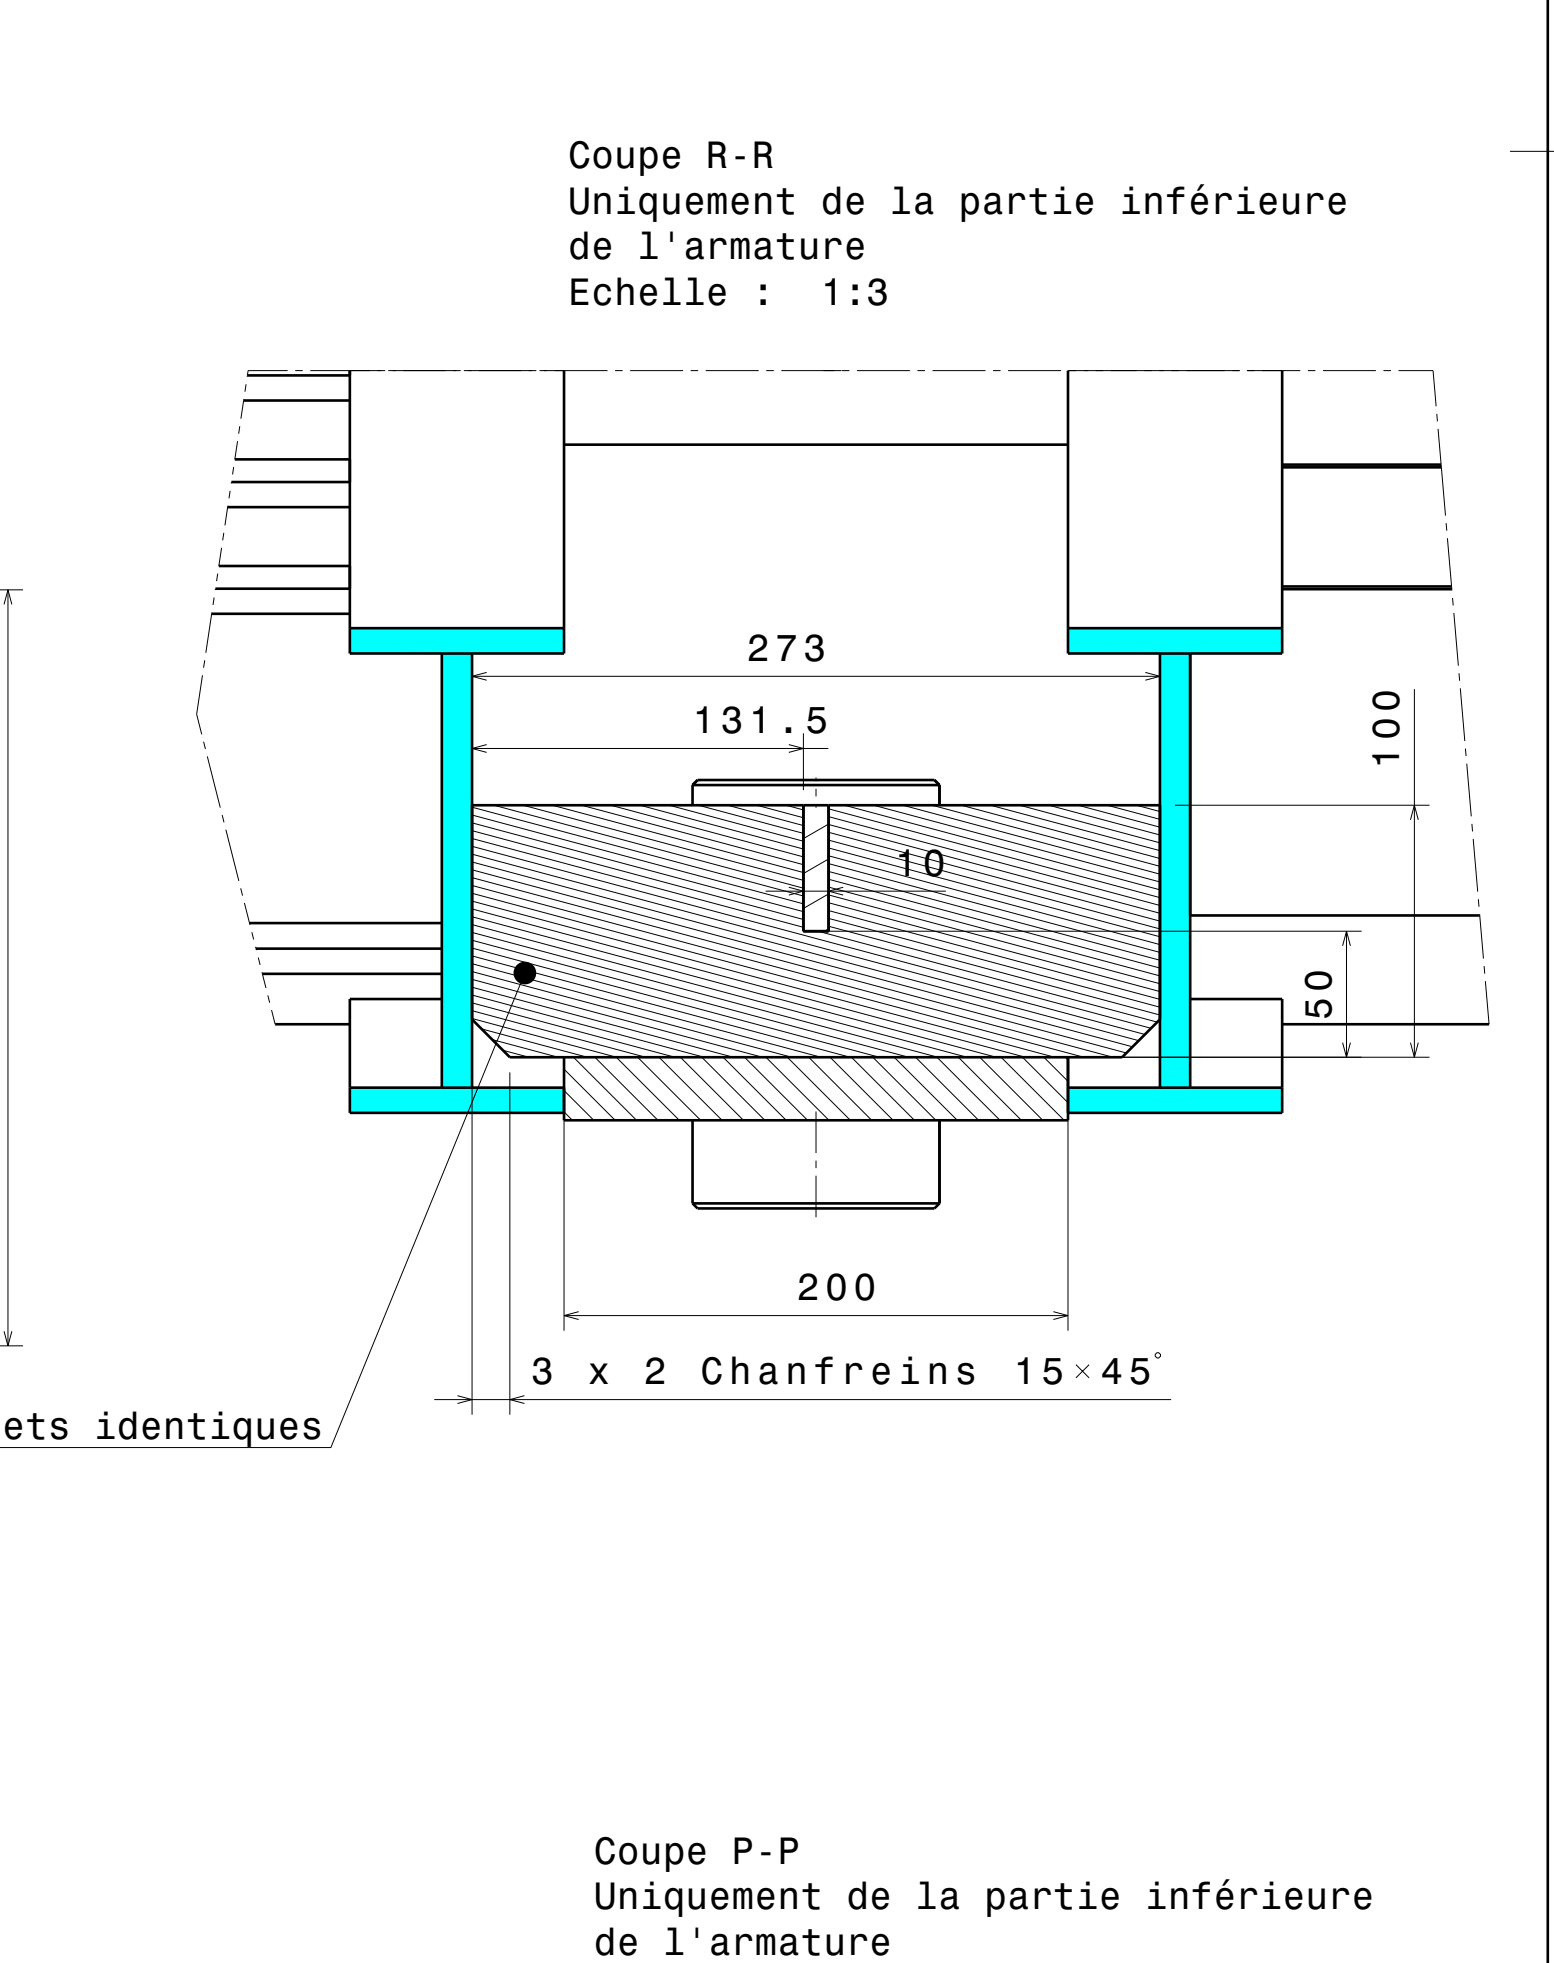


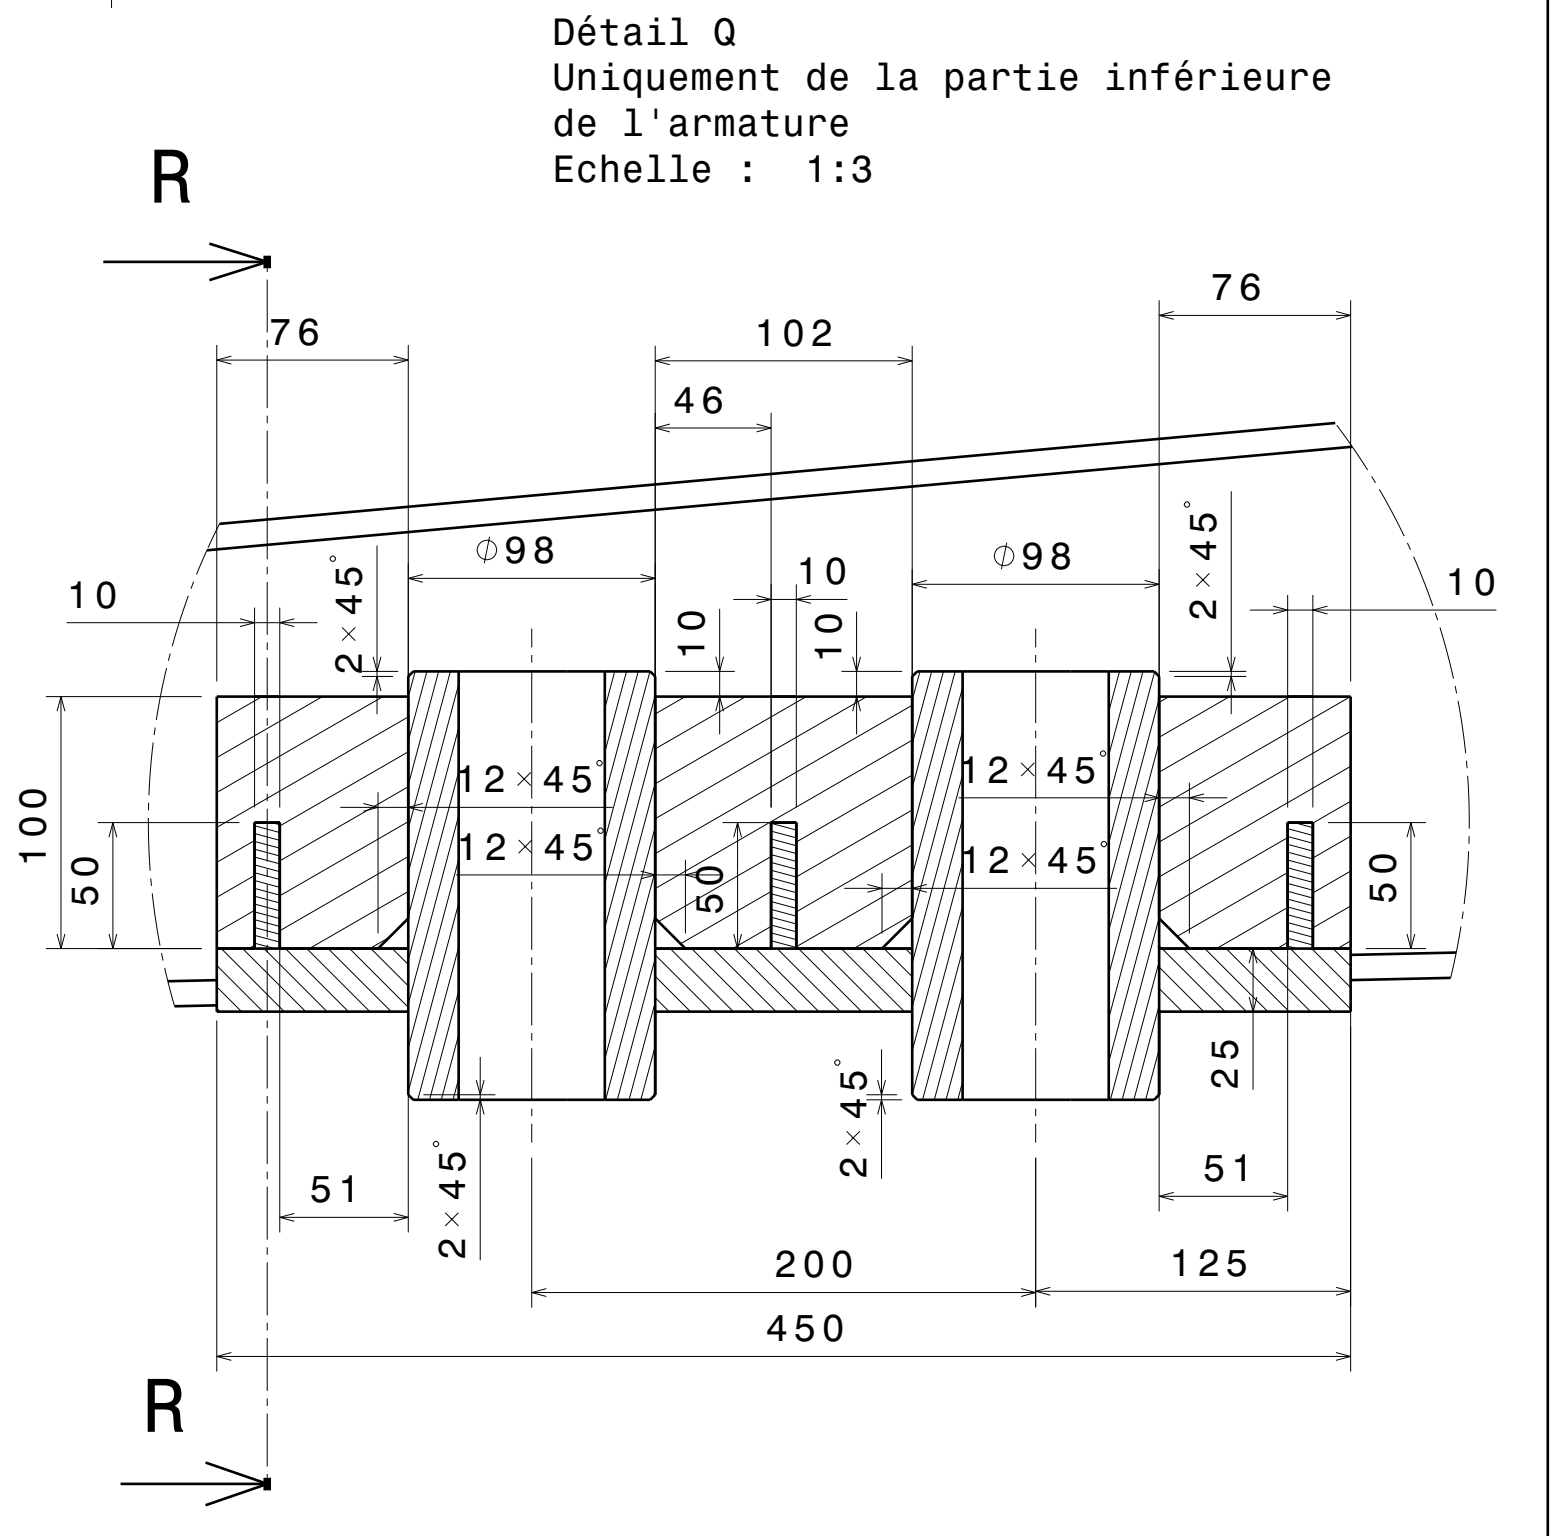

A	Création du document		23/02/2016	GENOULAZ	LARAVITE	LARAVITE
	Modifications					
SANS MENTION DE PROTECTION						
Route départementale n°1015 73500 MODANE			 THE FRENCH AEROSPACE LAB		Bureau de l'Etudes DSMA-GTS	
TEL: (33) (0) 79.20.21.22					FAX: (33) (0) 79.20.21.68	
NOUVEAU PLANCHER CH3 SAAFIR						
ARMATURE PLANCHER AVAL						
Ce plan, propriété de l'Onéra ne peut être obtenu, reproduit ou communiqué sans autorisation.				S1MA.8.C.M8492.0151		A
AO	Exch: Voix Vue	N° Etude: 123016	 GALIA VISIO	Plancher: 3/14		