


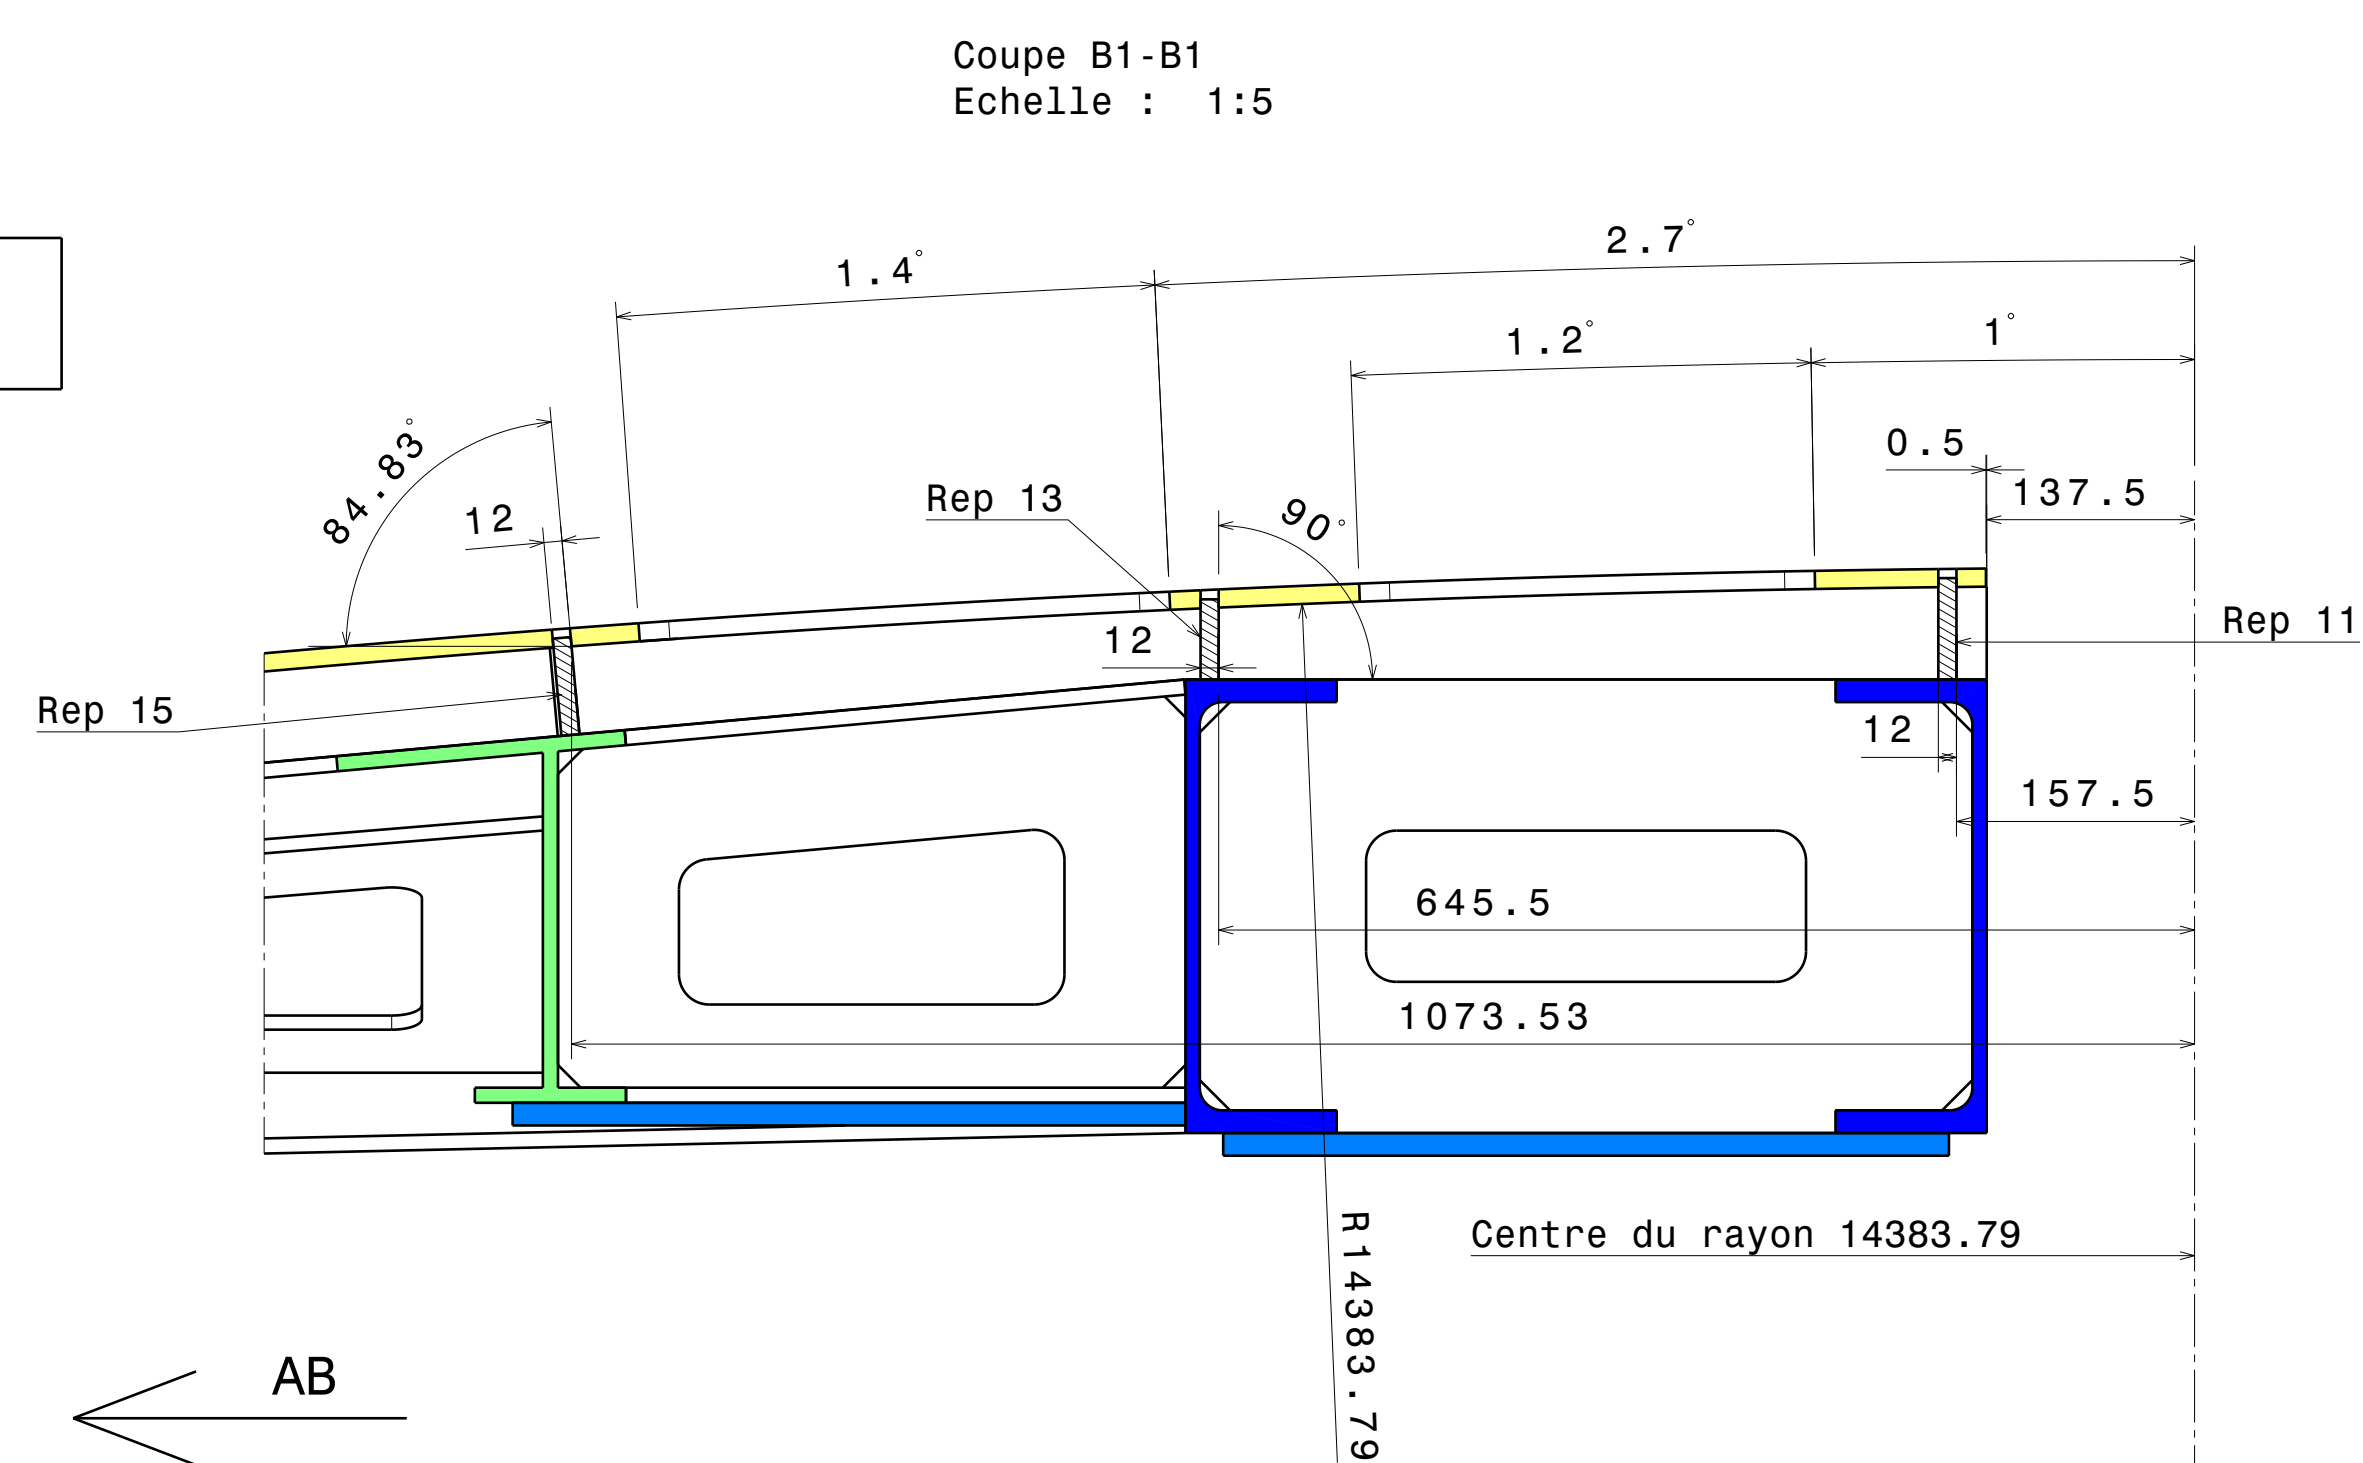
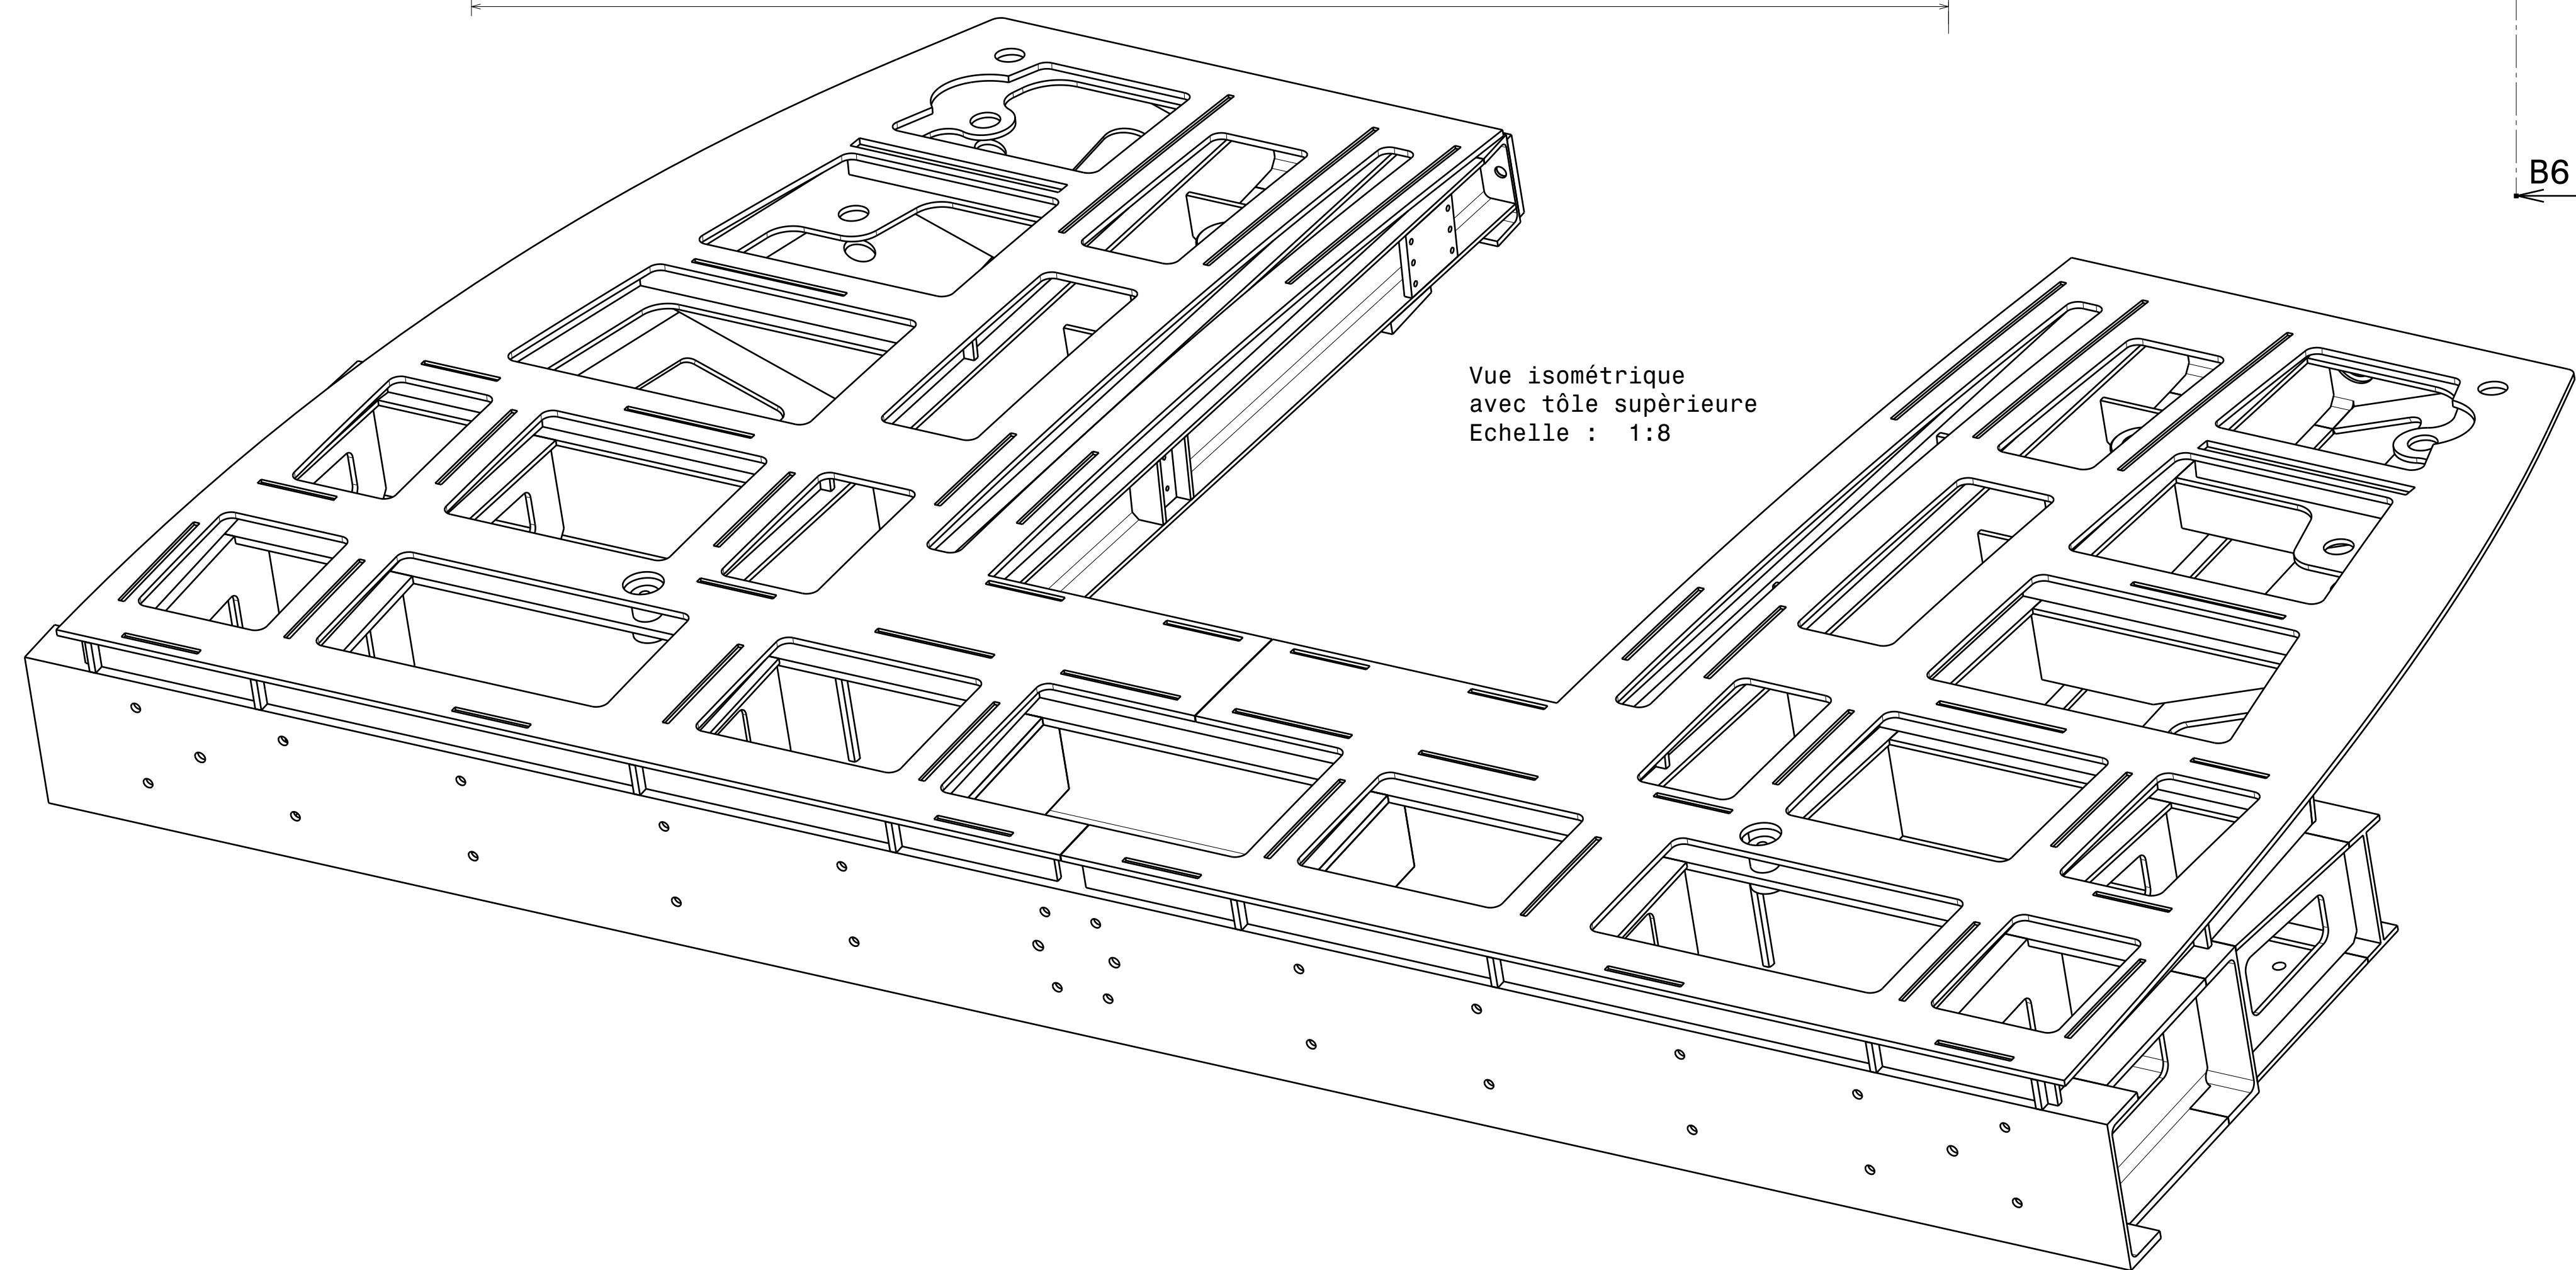


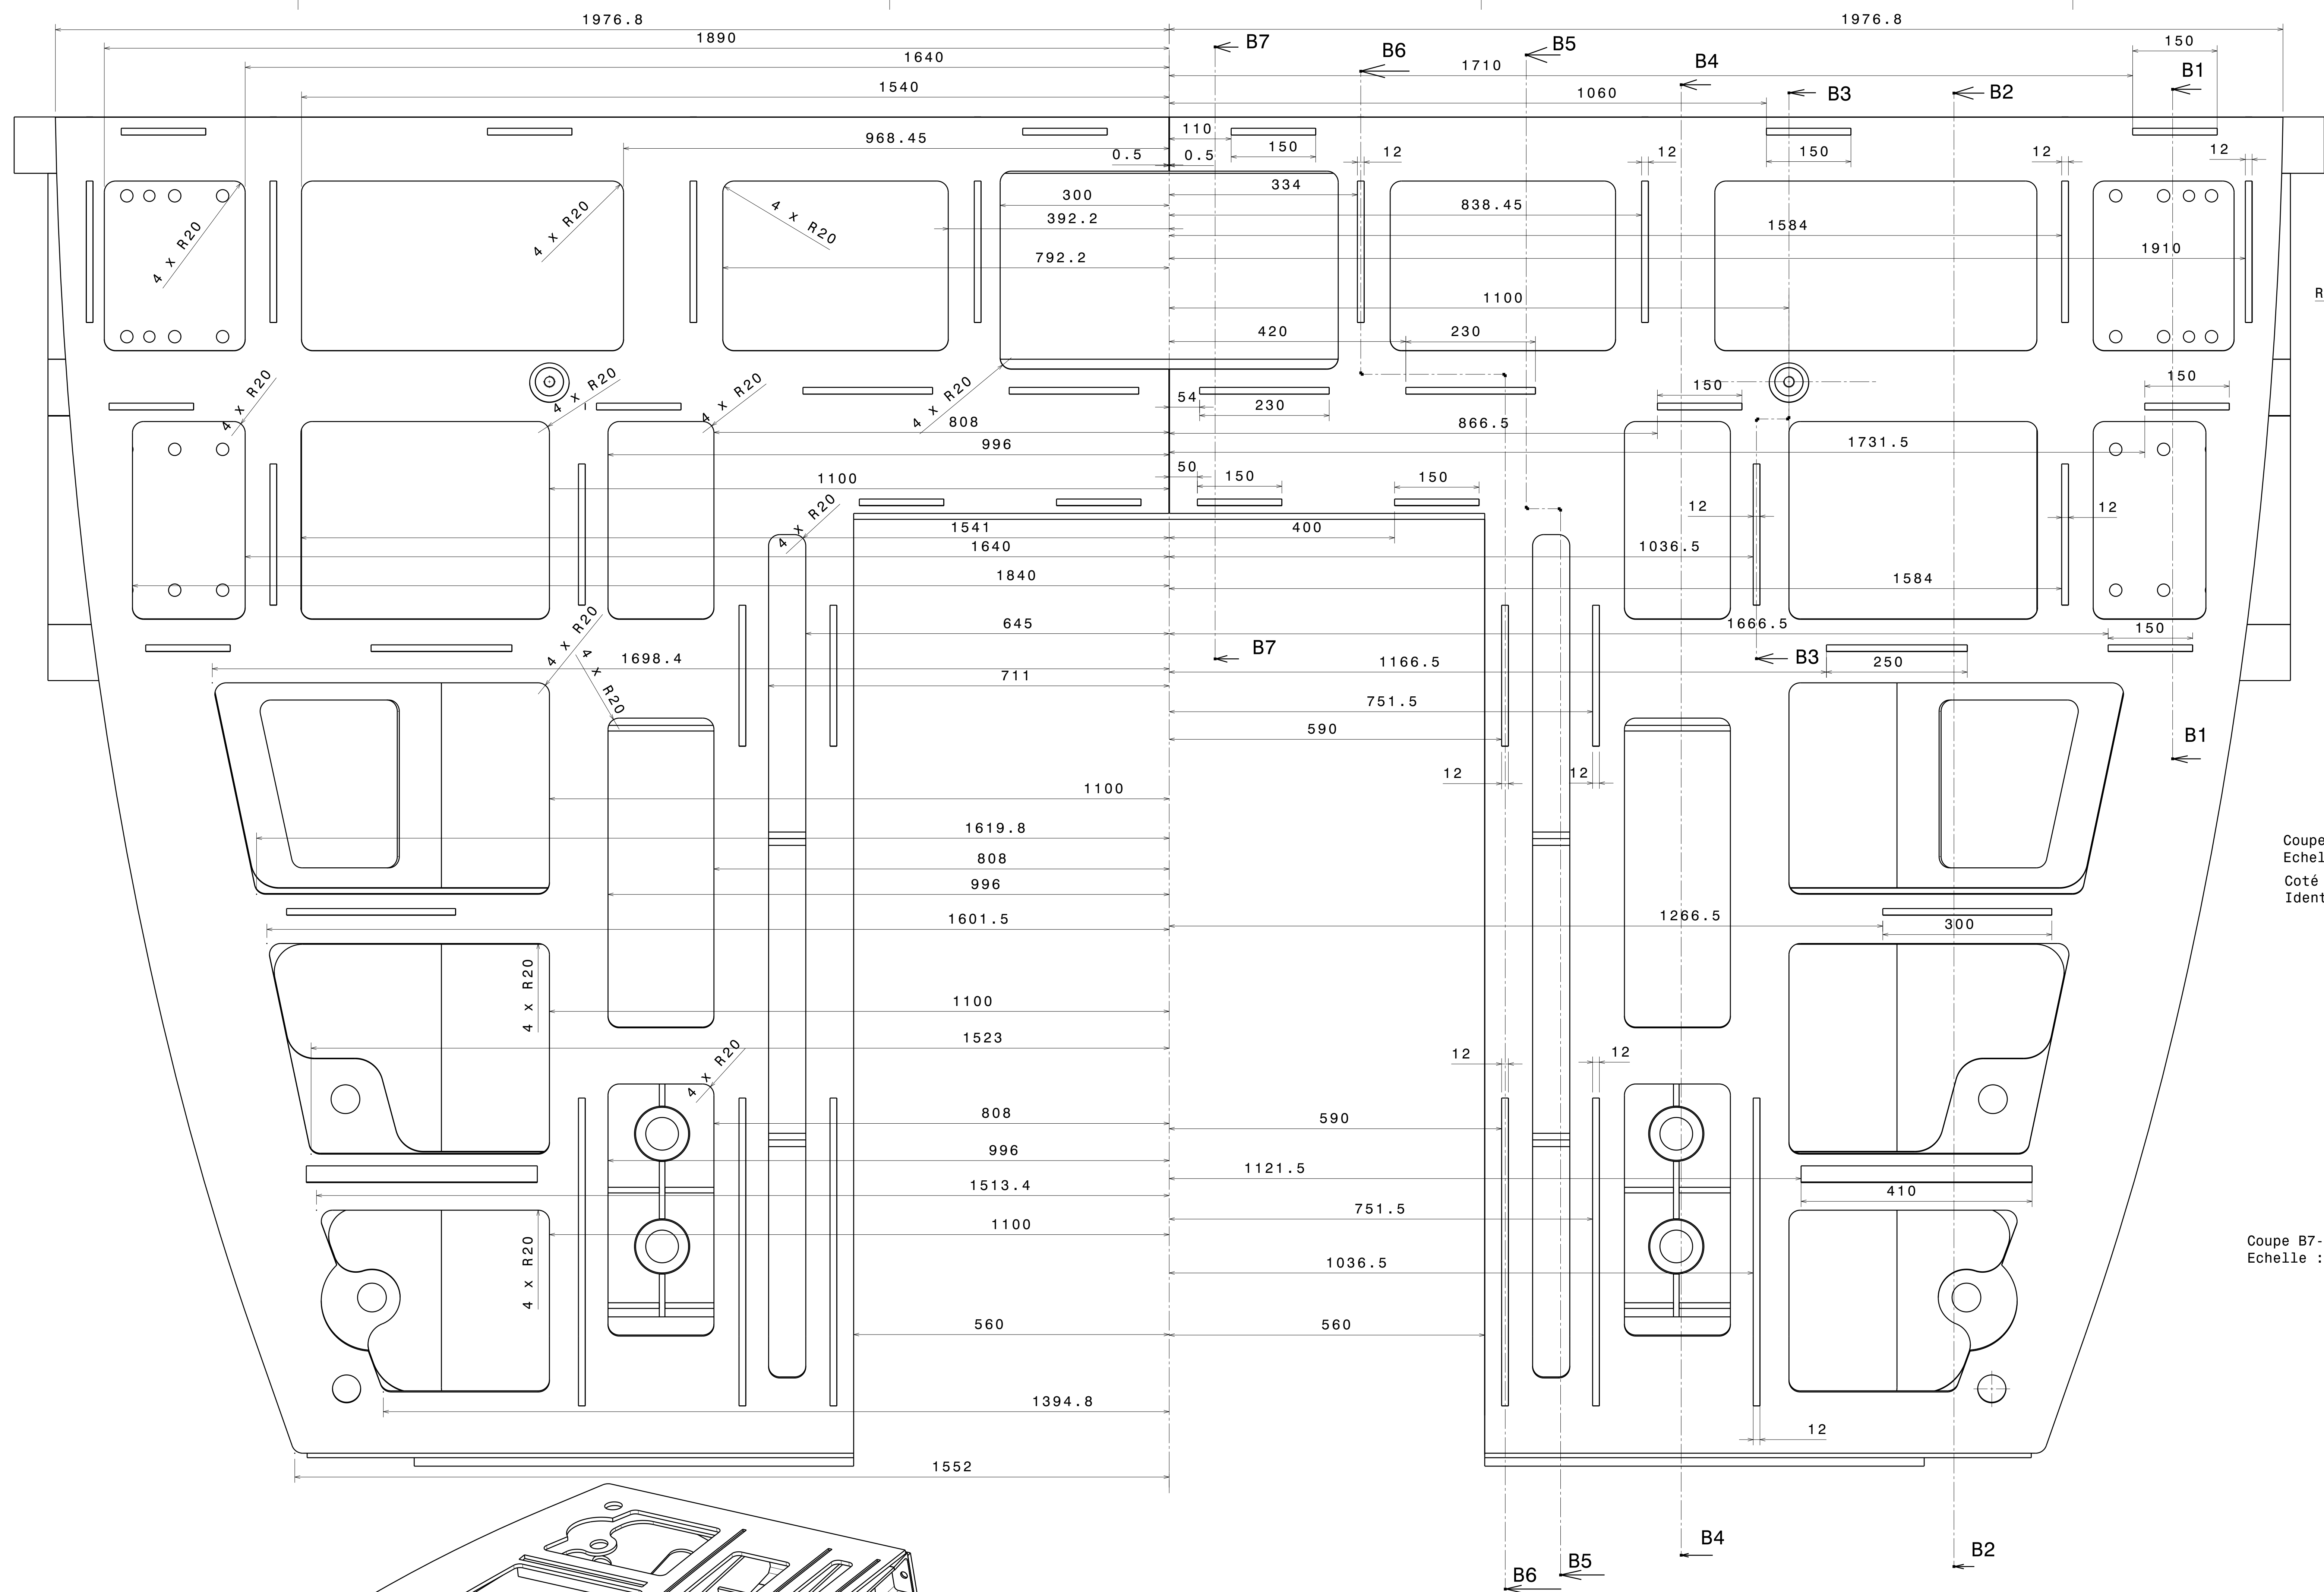


AB

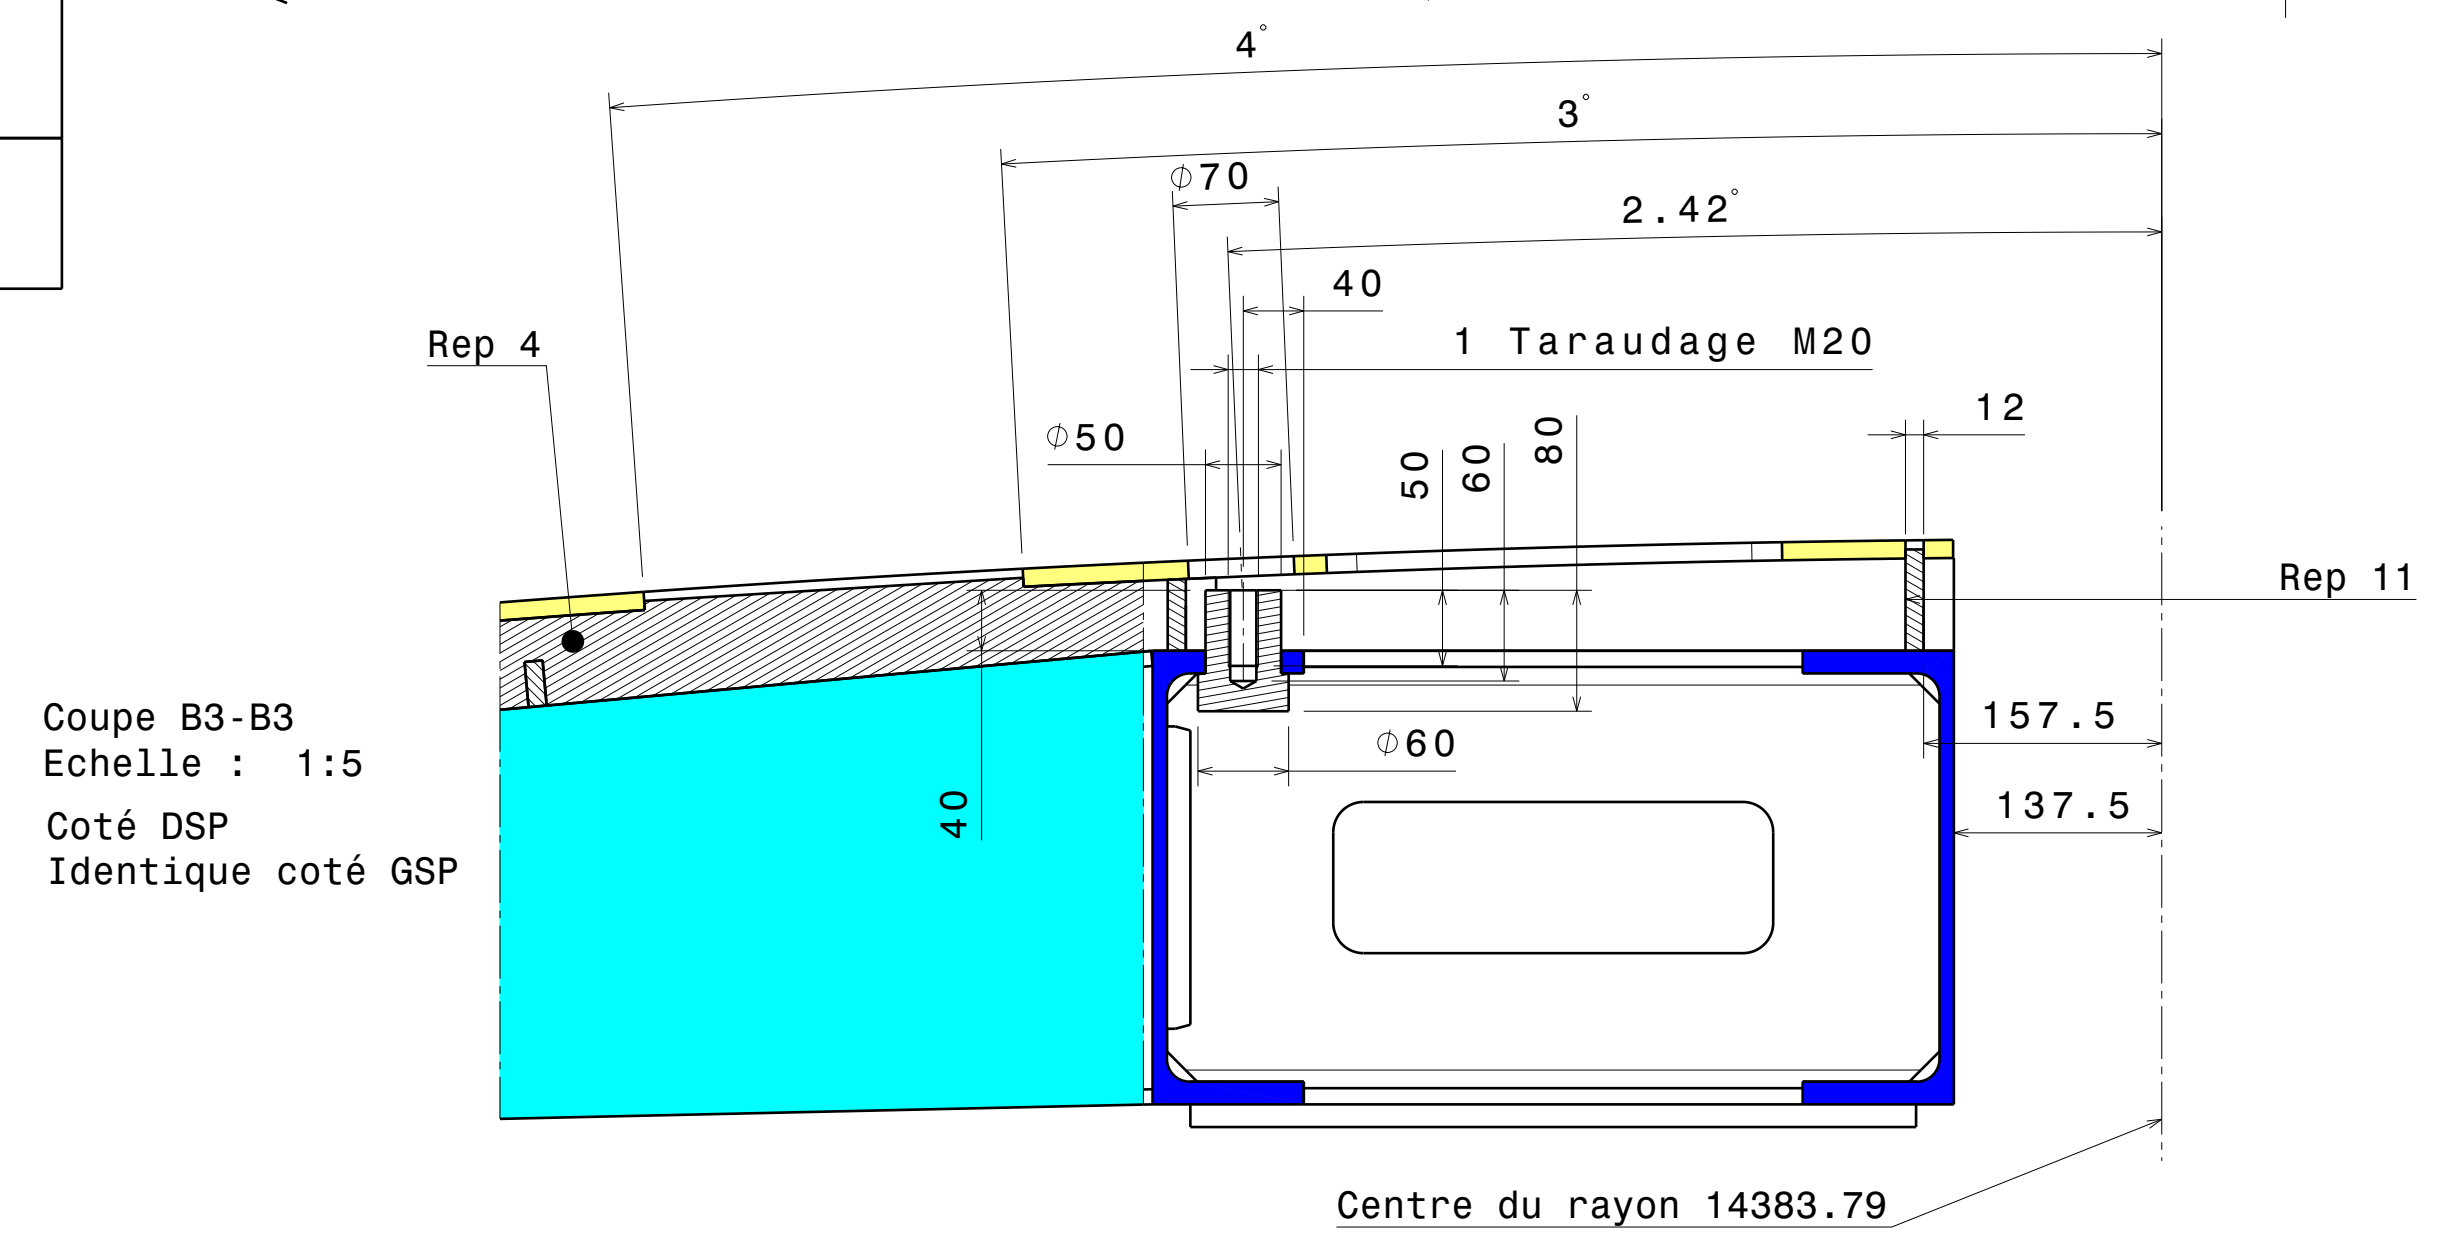

Coupe B7-B7
Echelle : 1:5

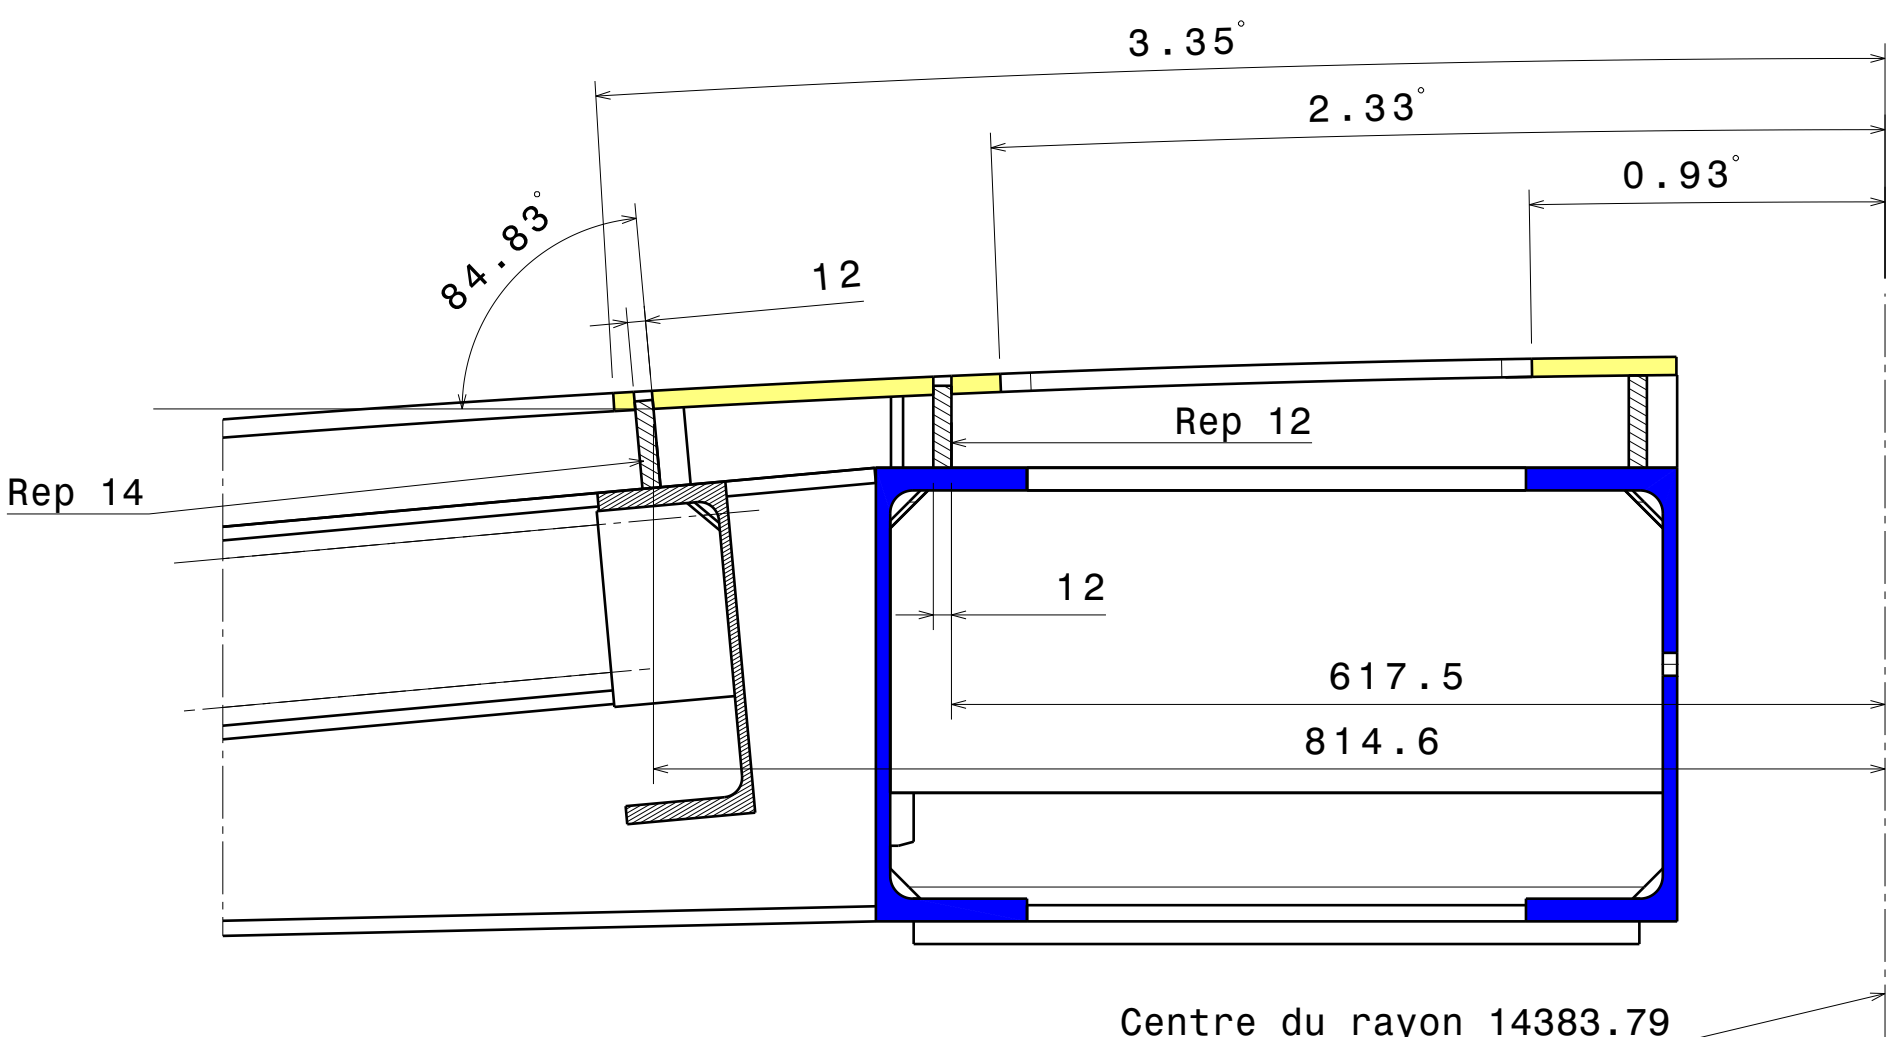

Vue suivant AB
Echelle : 1:5

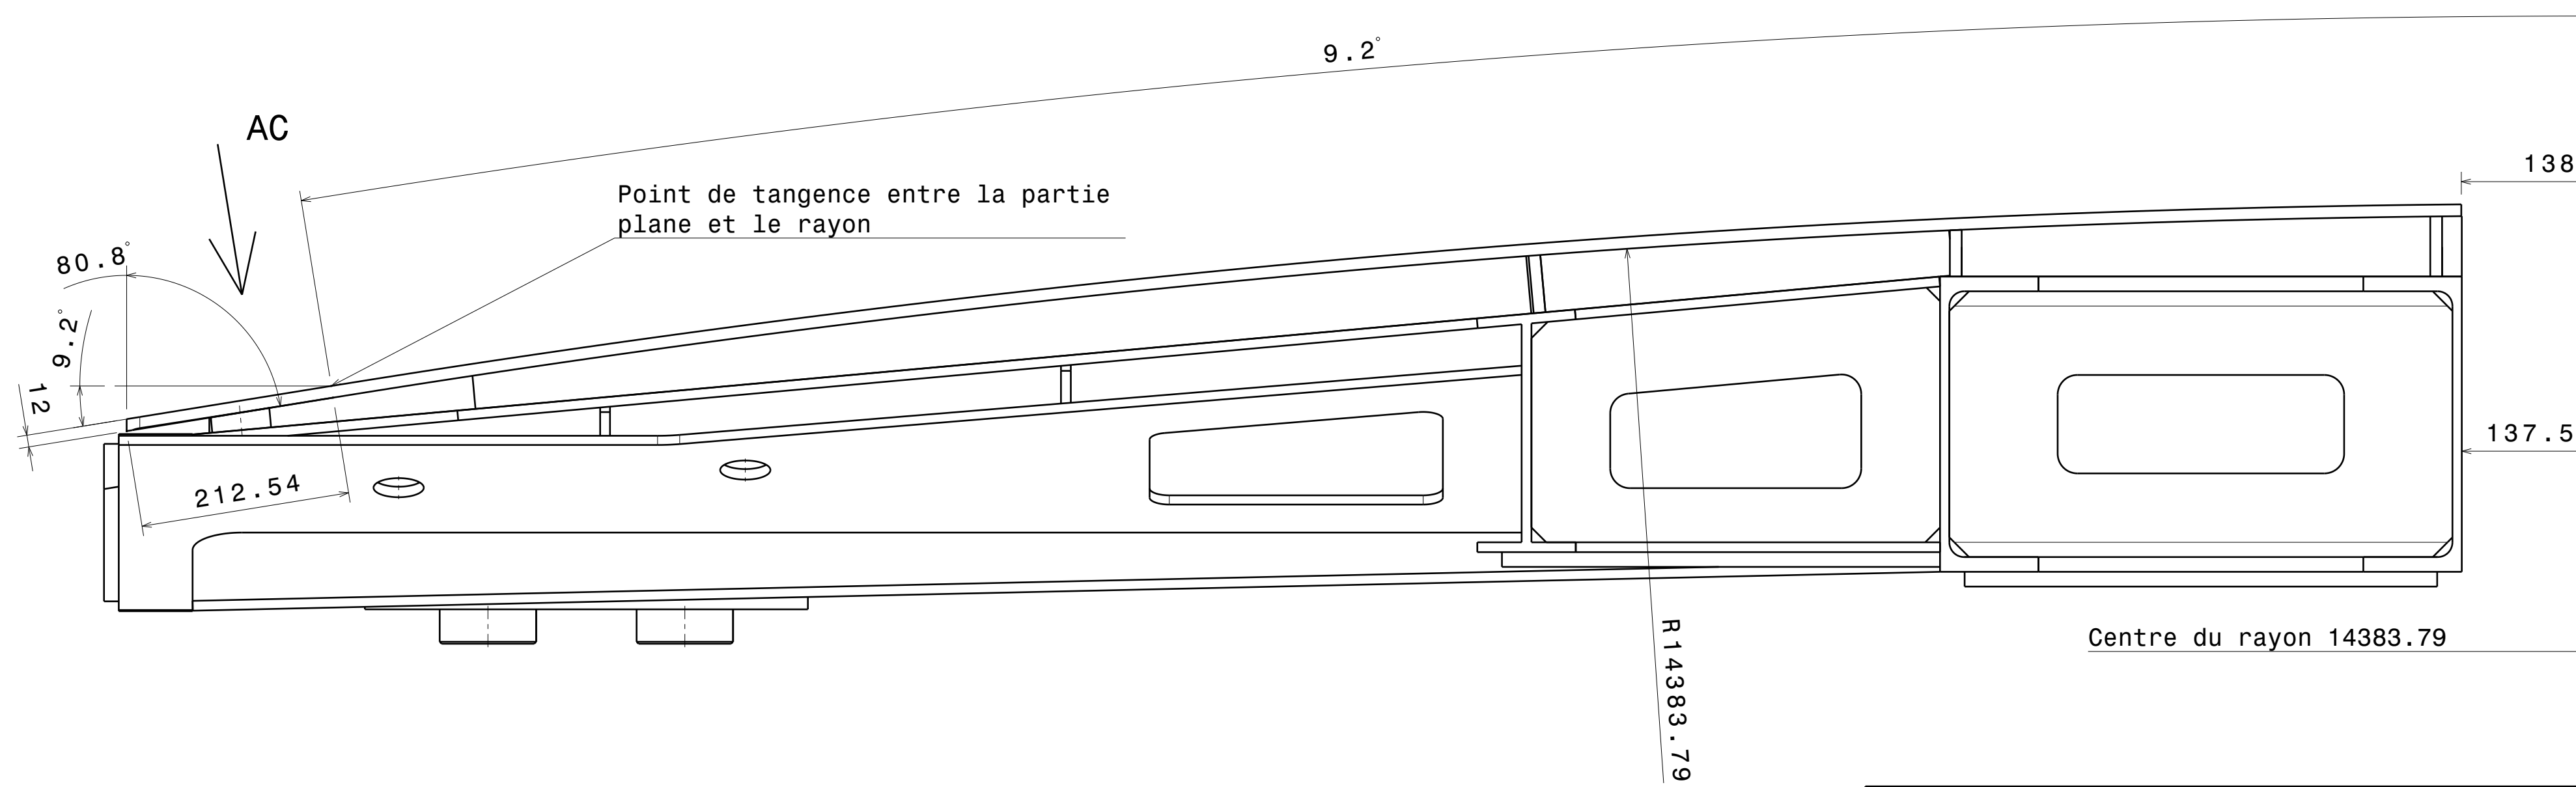

Les coupes B2-B2 B4-B4 B5-B5 B6-B6 et la vue suivant AC sont représentées planche 10

A	Création du document	23/02/26	GENOULAZ	LABAUVIE	LABAUVIE
01	Modifications				
SANS MENTION DE PROTECTION					
Route départementale n°116 73500 MORNAN			Bureau d'Etudes OSMA-GTS		
TEL: (33) 04-79-20-21-22			THE FRENCH AEROSPACE LAB		
			FAX: (33) 04-79-20-21-68		
NOUVEAU PLANCHER CH3 SAAFIR					
ARMATURE PLANCHER AVAL					
Ce plan, propriété de l'Onera ne peut être obtenu, reproduit ou communiqué sans son autorisation.					
AO Ech: Volet vue			N° Etude: 123016		CAO/DAO: CATEA VORISO
					S1MA.8.M8492.0151
					Planche: 9/14
					A