


Vue de face  
Echelle : 1:5

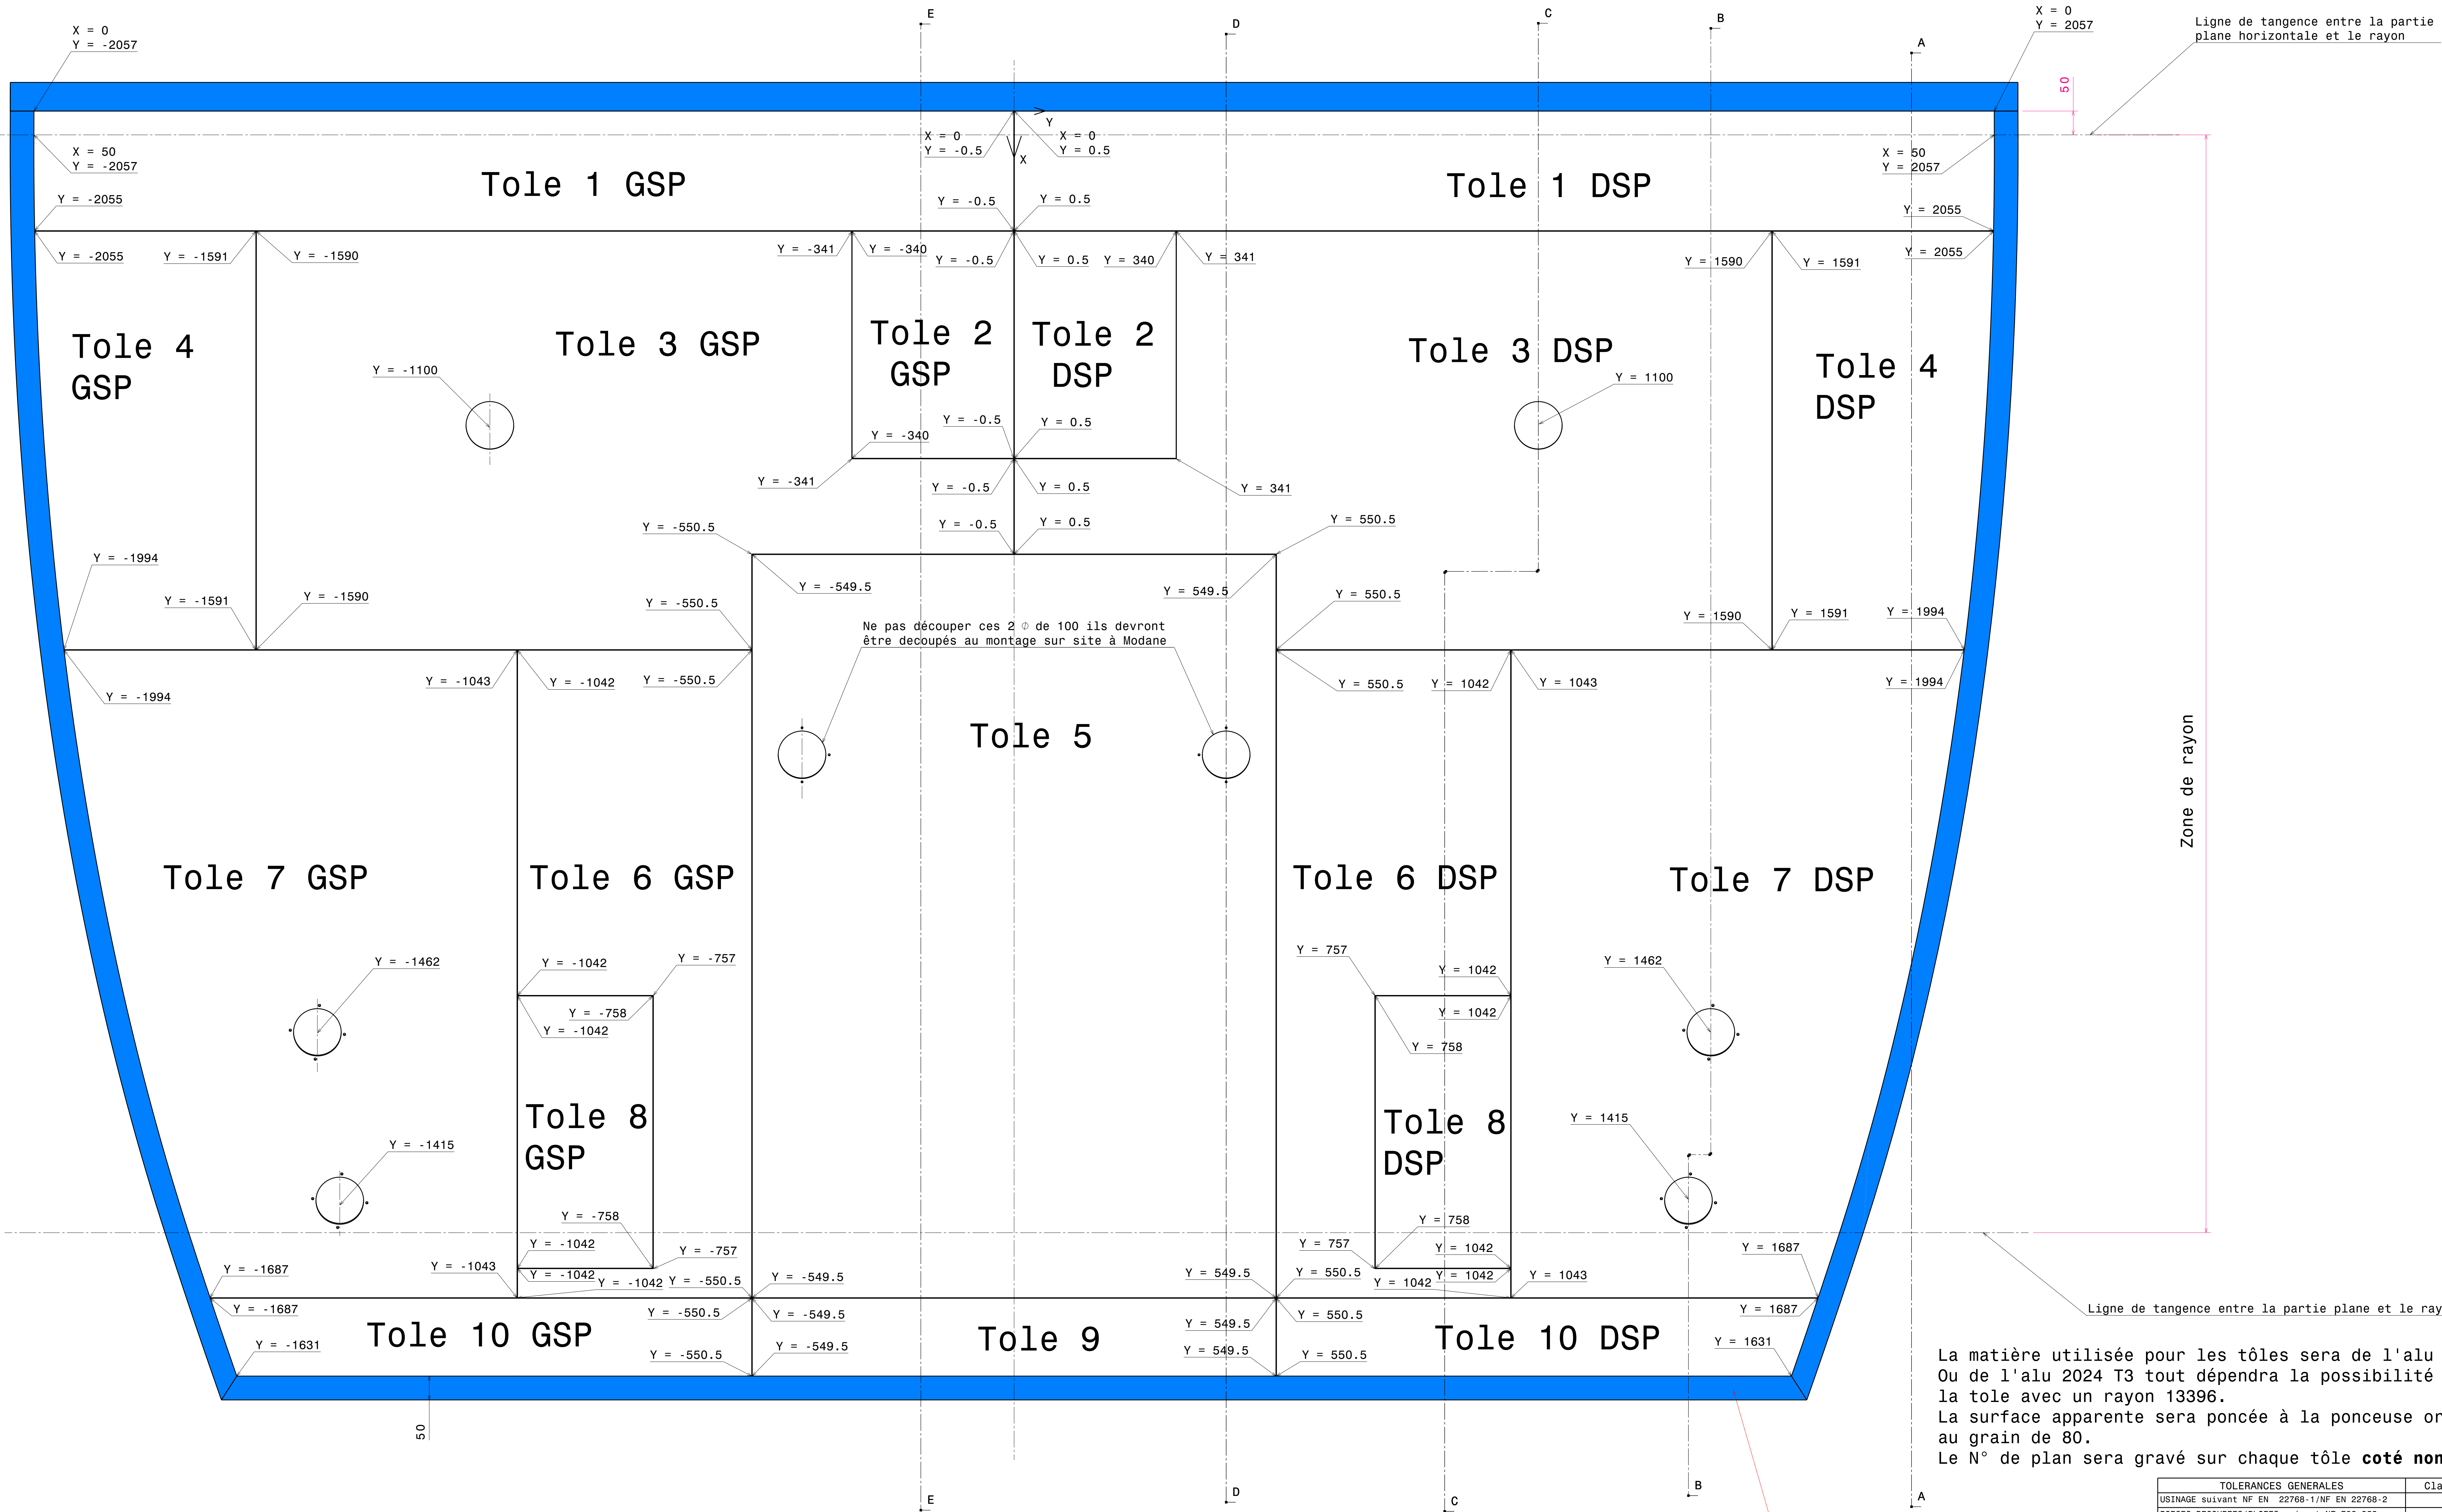

La zone en bleue est la surlongueur d'au moins 50 mm à laisser autour du profile théorique

La matière utilisée pour les tôles sera de l'alu 7075 T651  
Ou de l'alu 2024 T3 tout dépendra la possibilité de former la tole avec un rayon 13396.  
La surface apparente sera poncée à la ponceuse orbitale au grain de 80.  
Le N° de plan sera gravé sur chaque tôle **coté non visible**

| TOLERANCES GENERALES                                                     |  | Classes / Valeurs       |
|--------------------------------------------------------------------------|--|-------------------------|
| USINAGE suivant NF EN 22768-1/NF EN 22768-2                              |  | <b>f-K</b>              |
| PIECES DECOUPEES/PLIEES suivant NF E02-352                               |  |                         |
| CONSTRUCTIONS SOUDEES suivant ISO 13920                                  |  |                         |
| Etat de surface général suivant ISO 21920-1 sauf indications spécifiques |  | <b>✓1.6</b>             |
| Cassage d'arêtes suivant ISO13715:                                       |  | <b>0.2</b>              |
| Matière                                                                  |  | <b>Voir annotations</b> |
| Traitement                                                               |  |                         |
| Protection                                                               |  |                         |
| Graver le numéro de la pièce sur la zone indiquée si symbole :           |  | <b>26</b>               |
| BON POUR CONSULTATION                                                    |  |                         |

|                                                                                                   |                      |                  |                                                                                       |                   |          |          |  |  |  |
|---------------------------------------------------------------------------------------------------|----------------------|------------------|---------------------------------------------------------------------------------------|-------------------|----------|----------|--|--|--|
| A                                                                                                 | Création du document |                  | 28/01/26                                                                              | GENOULAZ          | LABAUVIE | LABAUVIE |  |  |  |
|                                                                                                   | Modifications        |                  |                                                                                       |                   |          |          |  |  |  |
| SANS MENTION DE PROTECTION                                                                        |                      |                  |                                                                                       |                   |          |          |  |  |  |
| Route départementale n°15<br>73500 MODANE                                                         |                      |                  | Bureau d'Etudes<br>OSMA-GTS                                                           |                   |          |          |  |  |  |
| TEL: (33) 04.79.20.21.22                                                                          |                      |                  | FAX: (33) 04.79.20.21.68                                                              |                   |          |          |  |  |  |
| NOUVEAU PLANCHER CH3 SAAFIR                                                                       |                      |                  |                                                                                       |                   |          |          |  |  |  |
| TOLE PLANCHER AVAL                                                                                |                      |                  |                                                                                       |                   |          |          |  |  |  |
| Ce plan, propriété de l'Onera ne peut être obtenu, reproduit ou communiqué sans son autorisation. |                      |                  |                                                                                       |                   |          |          |  |  |  |
| AO                                                                                                | ECH: 1/5             | N° Etude: 123016 |  | S1MA.8.M8492.0152 |          |          |  |  |  |
| Fichier: Suppression: -                                                                           |                      |                  |                                                                                       | Planche: 1/3      |          |          |  |  |  |