
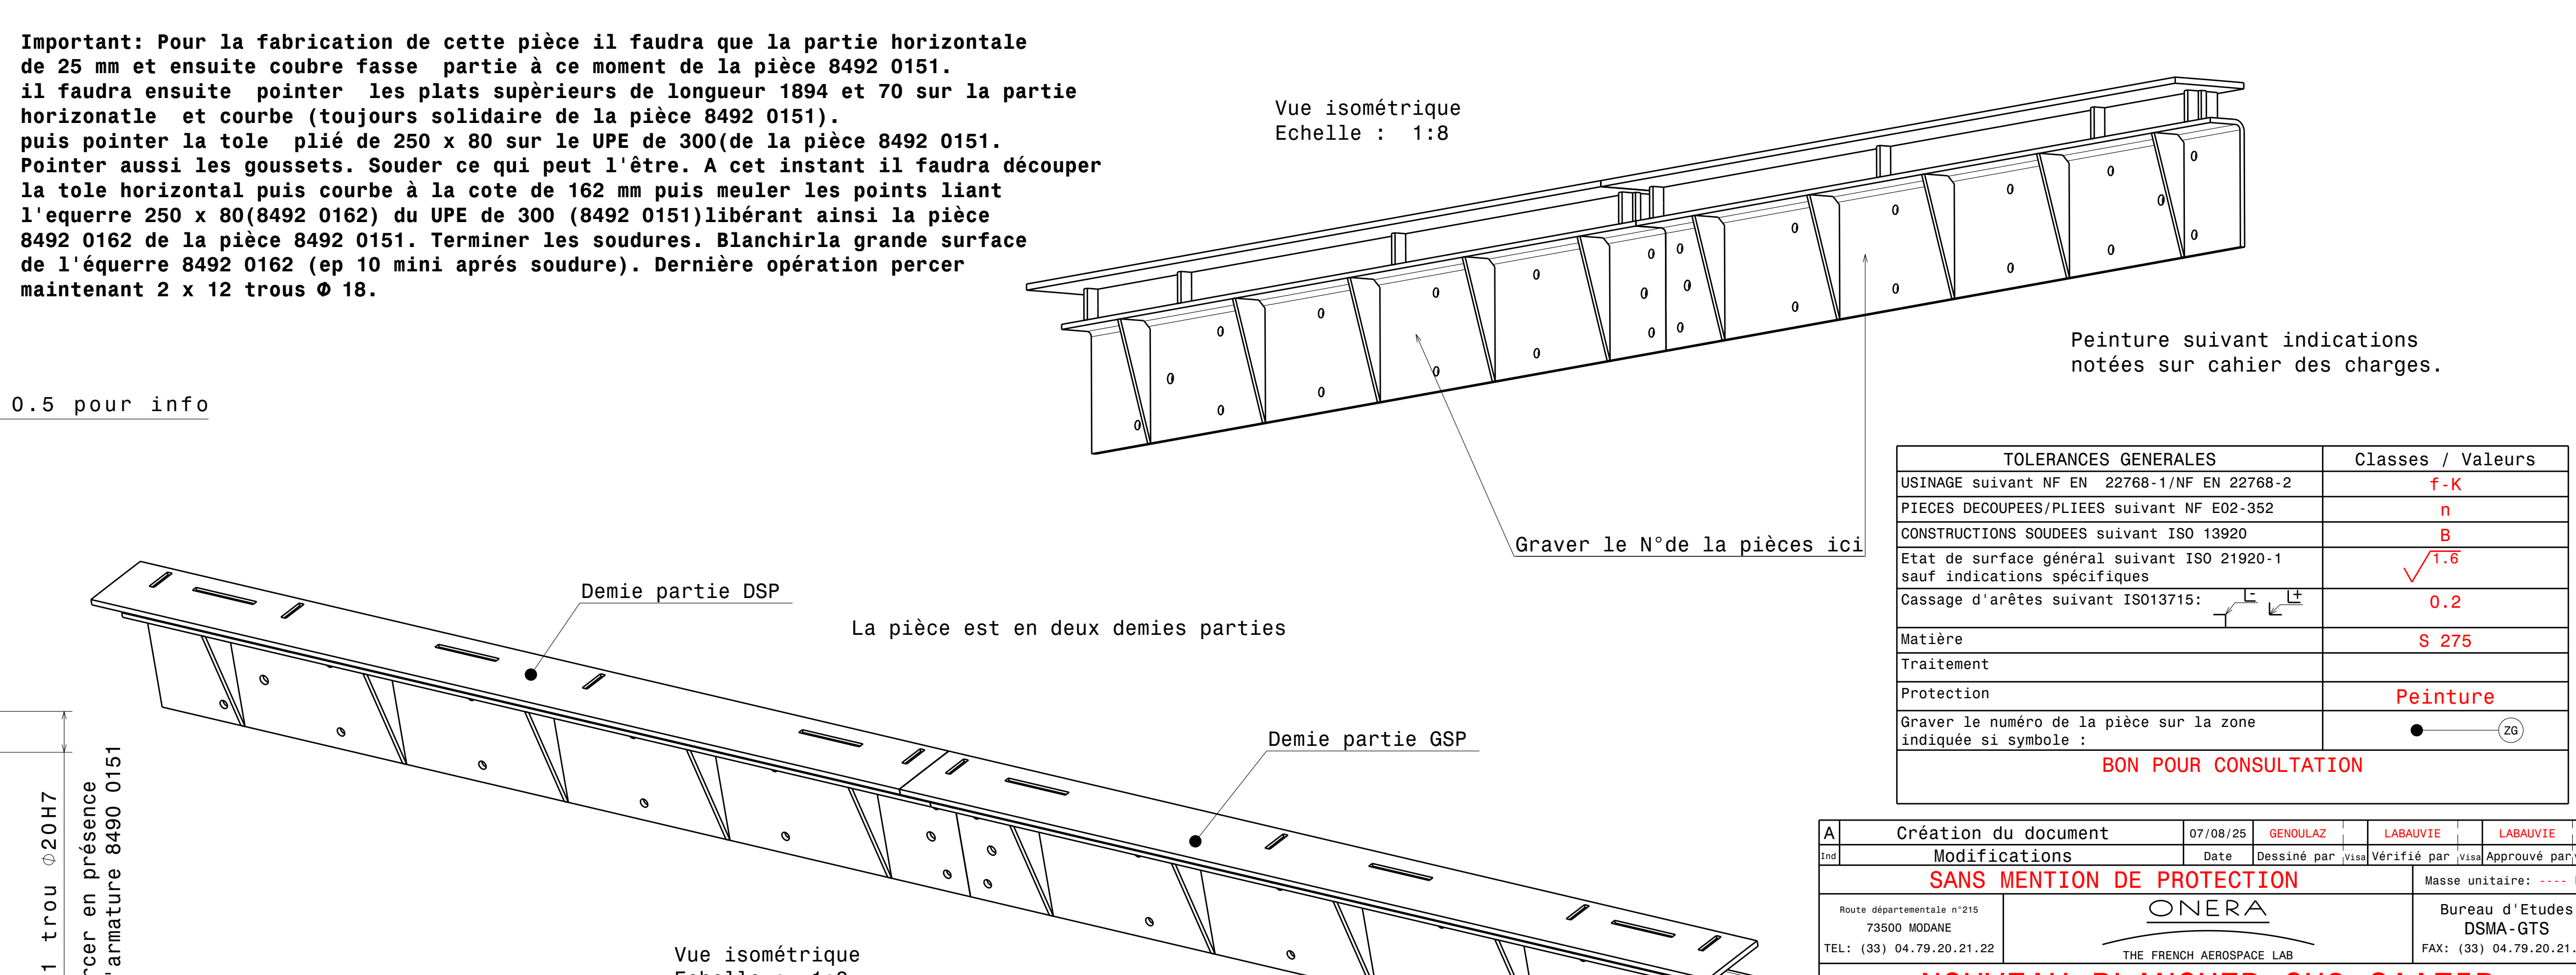
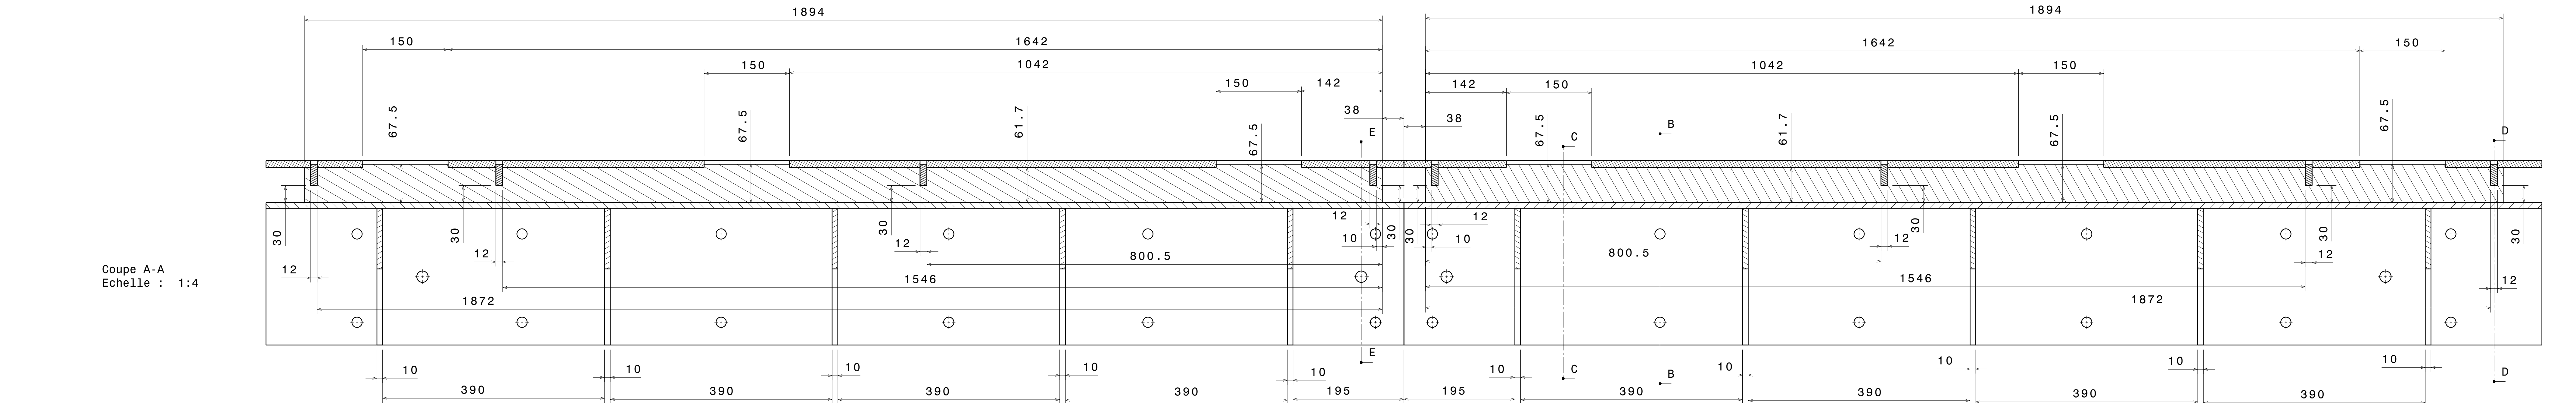


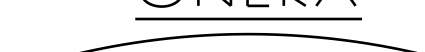

TOLÉRANCES GÉNÉRALES		Classes / Valeurs
USINAGE suivant NF EN 22768-1/NF EN 22768-2		f-K
PIECES DECOUPÉES/PLIÉES suivant NF E02-352		n
CONSTRUCTIONS SOUDÉES suivant ISO 13820		B
Etat de surface général suivant ISO 21920-1 sur indications spécifiques		f-T6
Cassage d'arêtes suivant ISO13715:		0.2
Matière		S 275
Traitement		
Protection		Peinture
Graver le numéro de la pièce sur la zone indiquée si symbole :		
BON POUR CONSULTATION		

Création du document		07/08/25	GENOUX	LABAVIDE	LABAVIDE
Modifications		Date	basée par	Vérifié par	Approuvé par
SANS MENTION DE PROTECTION					
Rue départementale n°16 73500 MODANE TEL: (03) 04.79.20.21.22				Bureau d'Études DSMA-GT-1 FAX: (03) 04.79.20.21.23	
					
NOUVEAU PLANCHER CH3 SAAFIR					
PARTIE AVANT DU PLANCHER AVAL					
Ce plan, propriété de l'Onera ne peut être obtenu, reproduit ou communiqué sans autorisation.				S1MA.8.M8492.0162	
A0	ECH: voir	N° Étude: 123016		CAO/CAO: 123020	Planche: 1/1