

Vue isométrique
Echelle : 1:30

8492 0151

8492 0167




les 4 tôles du plan 8492 0167 serviront
au régalge du plancher avec le Tracker
fait par ONERA.

Vue de face
Echelle : 1:6

Les traits gras mixte en vert représentent
les lignes de fixation de la tole 8492 0152
sur l'armature 8492 0151.
C'est sur ces lignes que seront percés les
trous $\varnothing$ 9 et les fraises pour vis FHC M8
identique aux tôles 1 GSP et DSP du plan
8492 0152




Vue de droite
Echelle : 1:6

Point de tangence
entre la partie plane
horizontale
et le rayon

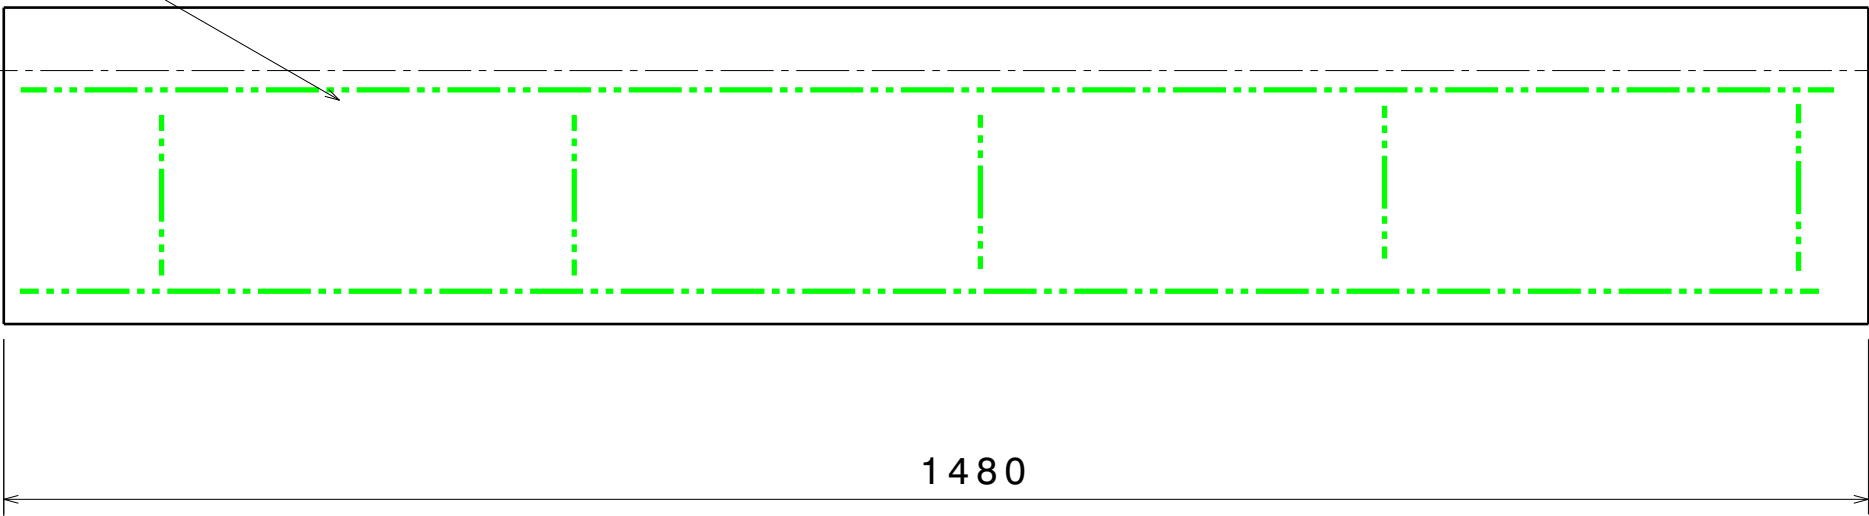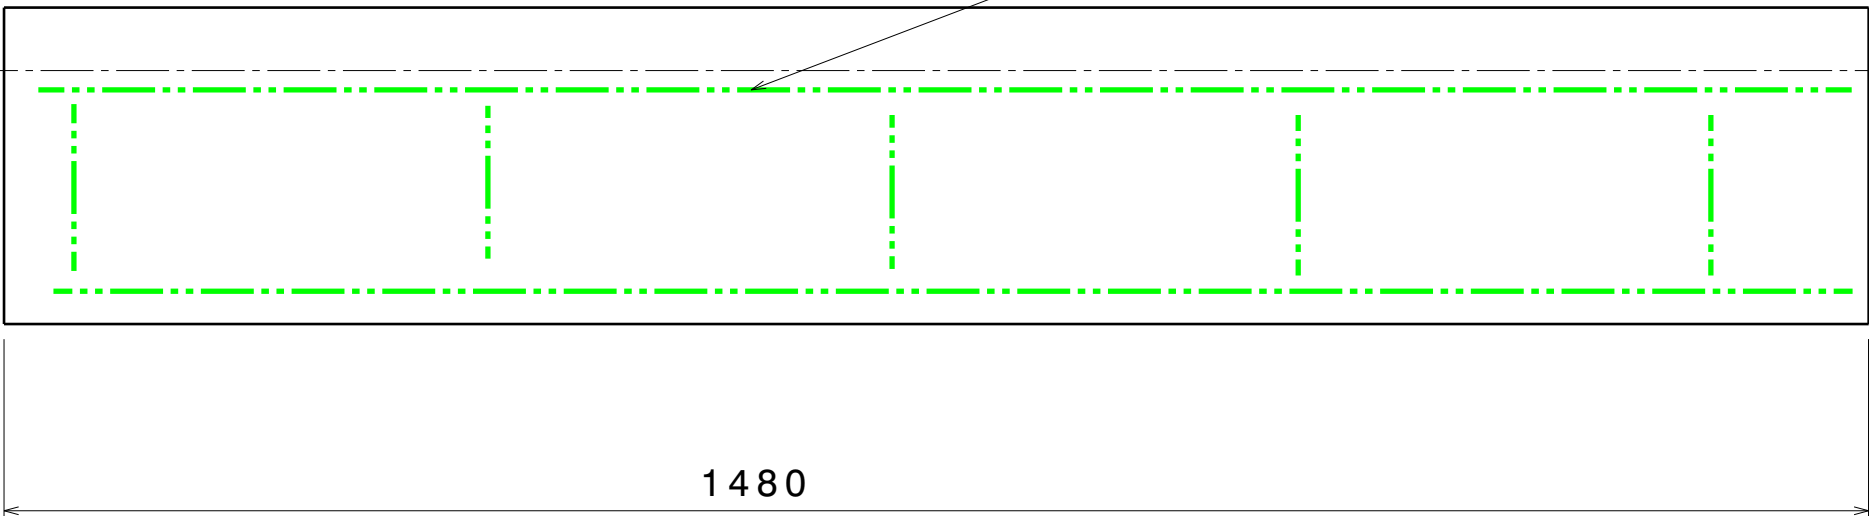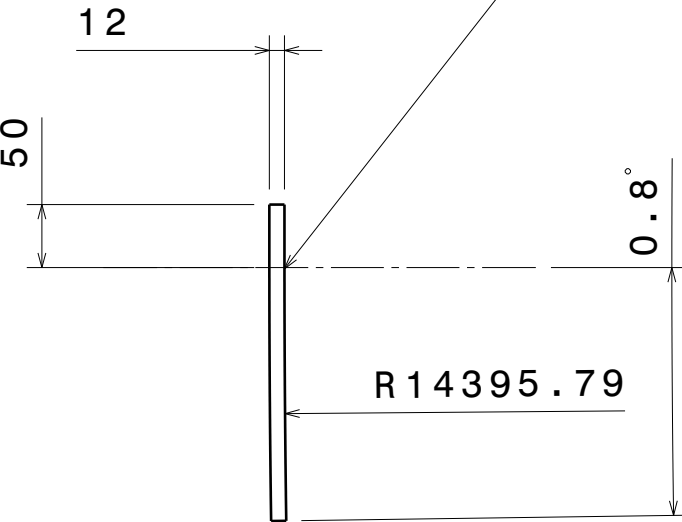

Les traits gras mixte en vert représentent
les lignes de fixation de la tole 8492 0152
sur l'armature 8492 0151.
C'est sur ces lignes que seront percés les
trous $\varnothing$ 9 et les fraises pour vis FHC M8
identique aux tôles 6 , 7 , 10 GSP et DSP
du plan 8492 0152

Tôle plane

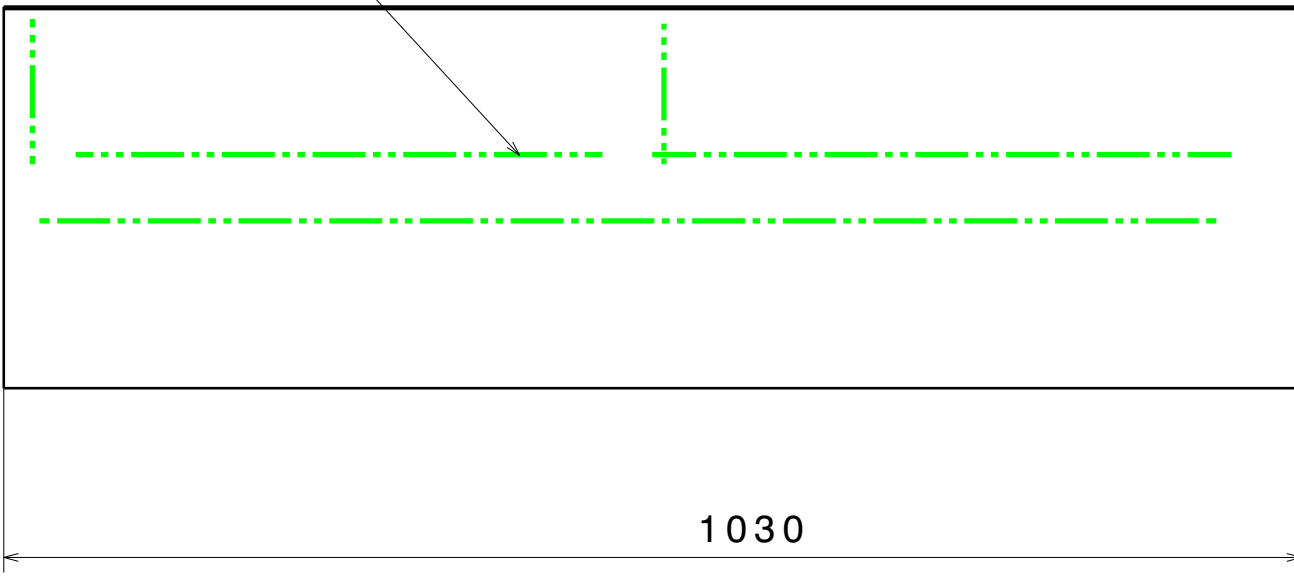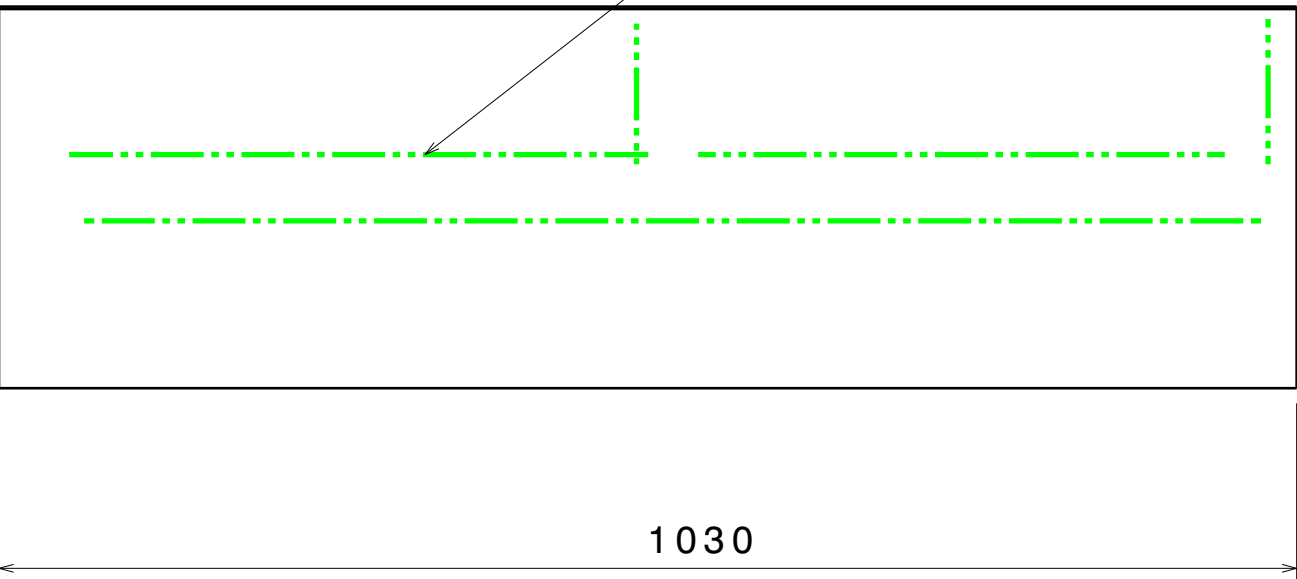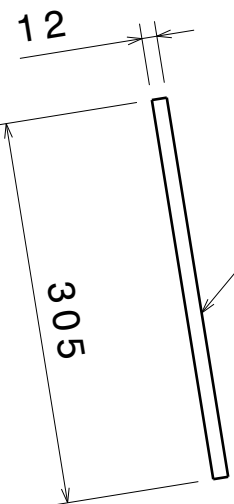

TOLERANCES GENERALES		Classes / Valeurs
USINAGE suivant NF EN 22768-1/NF EN 22768-2		f - K
PIECES DECOUPEES/PLIEES suivant NF E02-352		
CONSTRUCTIONS SOUDEES suivant ISO 13920		
Etat de surface général suivant ISO 21920-1 sauf indications spécifiques		✓ 1.6
Cassage d'arêtes suivant ISO13715:		0.2
Matière		Alu 5083
Traitement		
Protection		
Graver le numéro de la pièce sur la zone indiquée si symbole :		● 25
BON POUR CONSULTATION		

A	Création du document	10/02/26	GENOULAZ	LABAUVIE	LABAUVIE
01	Modifications		Desolaz	Labauvie	Labauvie
SANS MENTION DE PROTECTION			Masse unitaire: kg		
Route départementale n°15 73500 MORNAY		 THE FRENCH AEROSPACE LAB		Bureau d'Etudes OSMA-GTS	
TEL: (33) 04.79.20.21.22				FAX: (33) 04.79.20.21.68	
NOUVEAU PLANCHER CH3 SAAFIR					
TOLE DE POSITIONNEMENT					
Ce plan, propriété de l'Onera ne peut être obtenu, reproduit ou communiqué sans son autorisation.					
A0	ECH: - / -	N° Etude: 123016	 CND/CND CATEA VORSO	S1MA.8.M8492.0167	
				Planche: 1/1	