


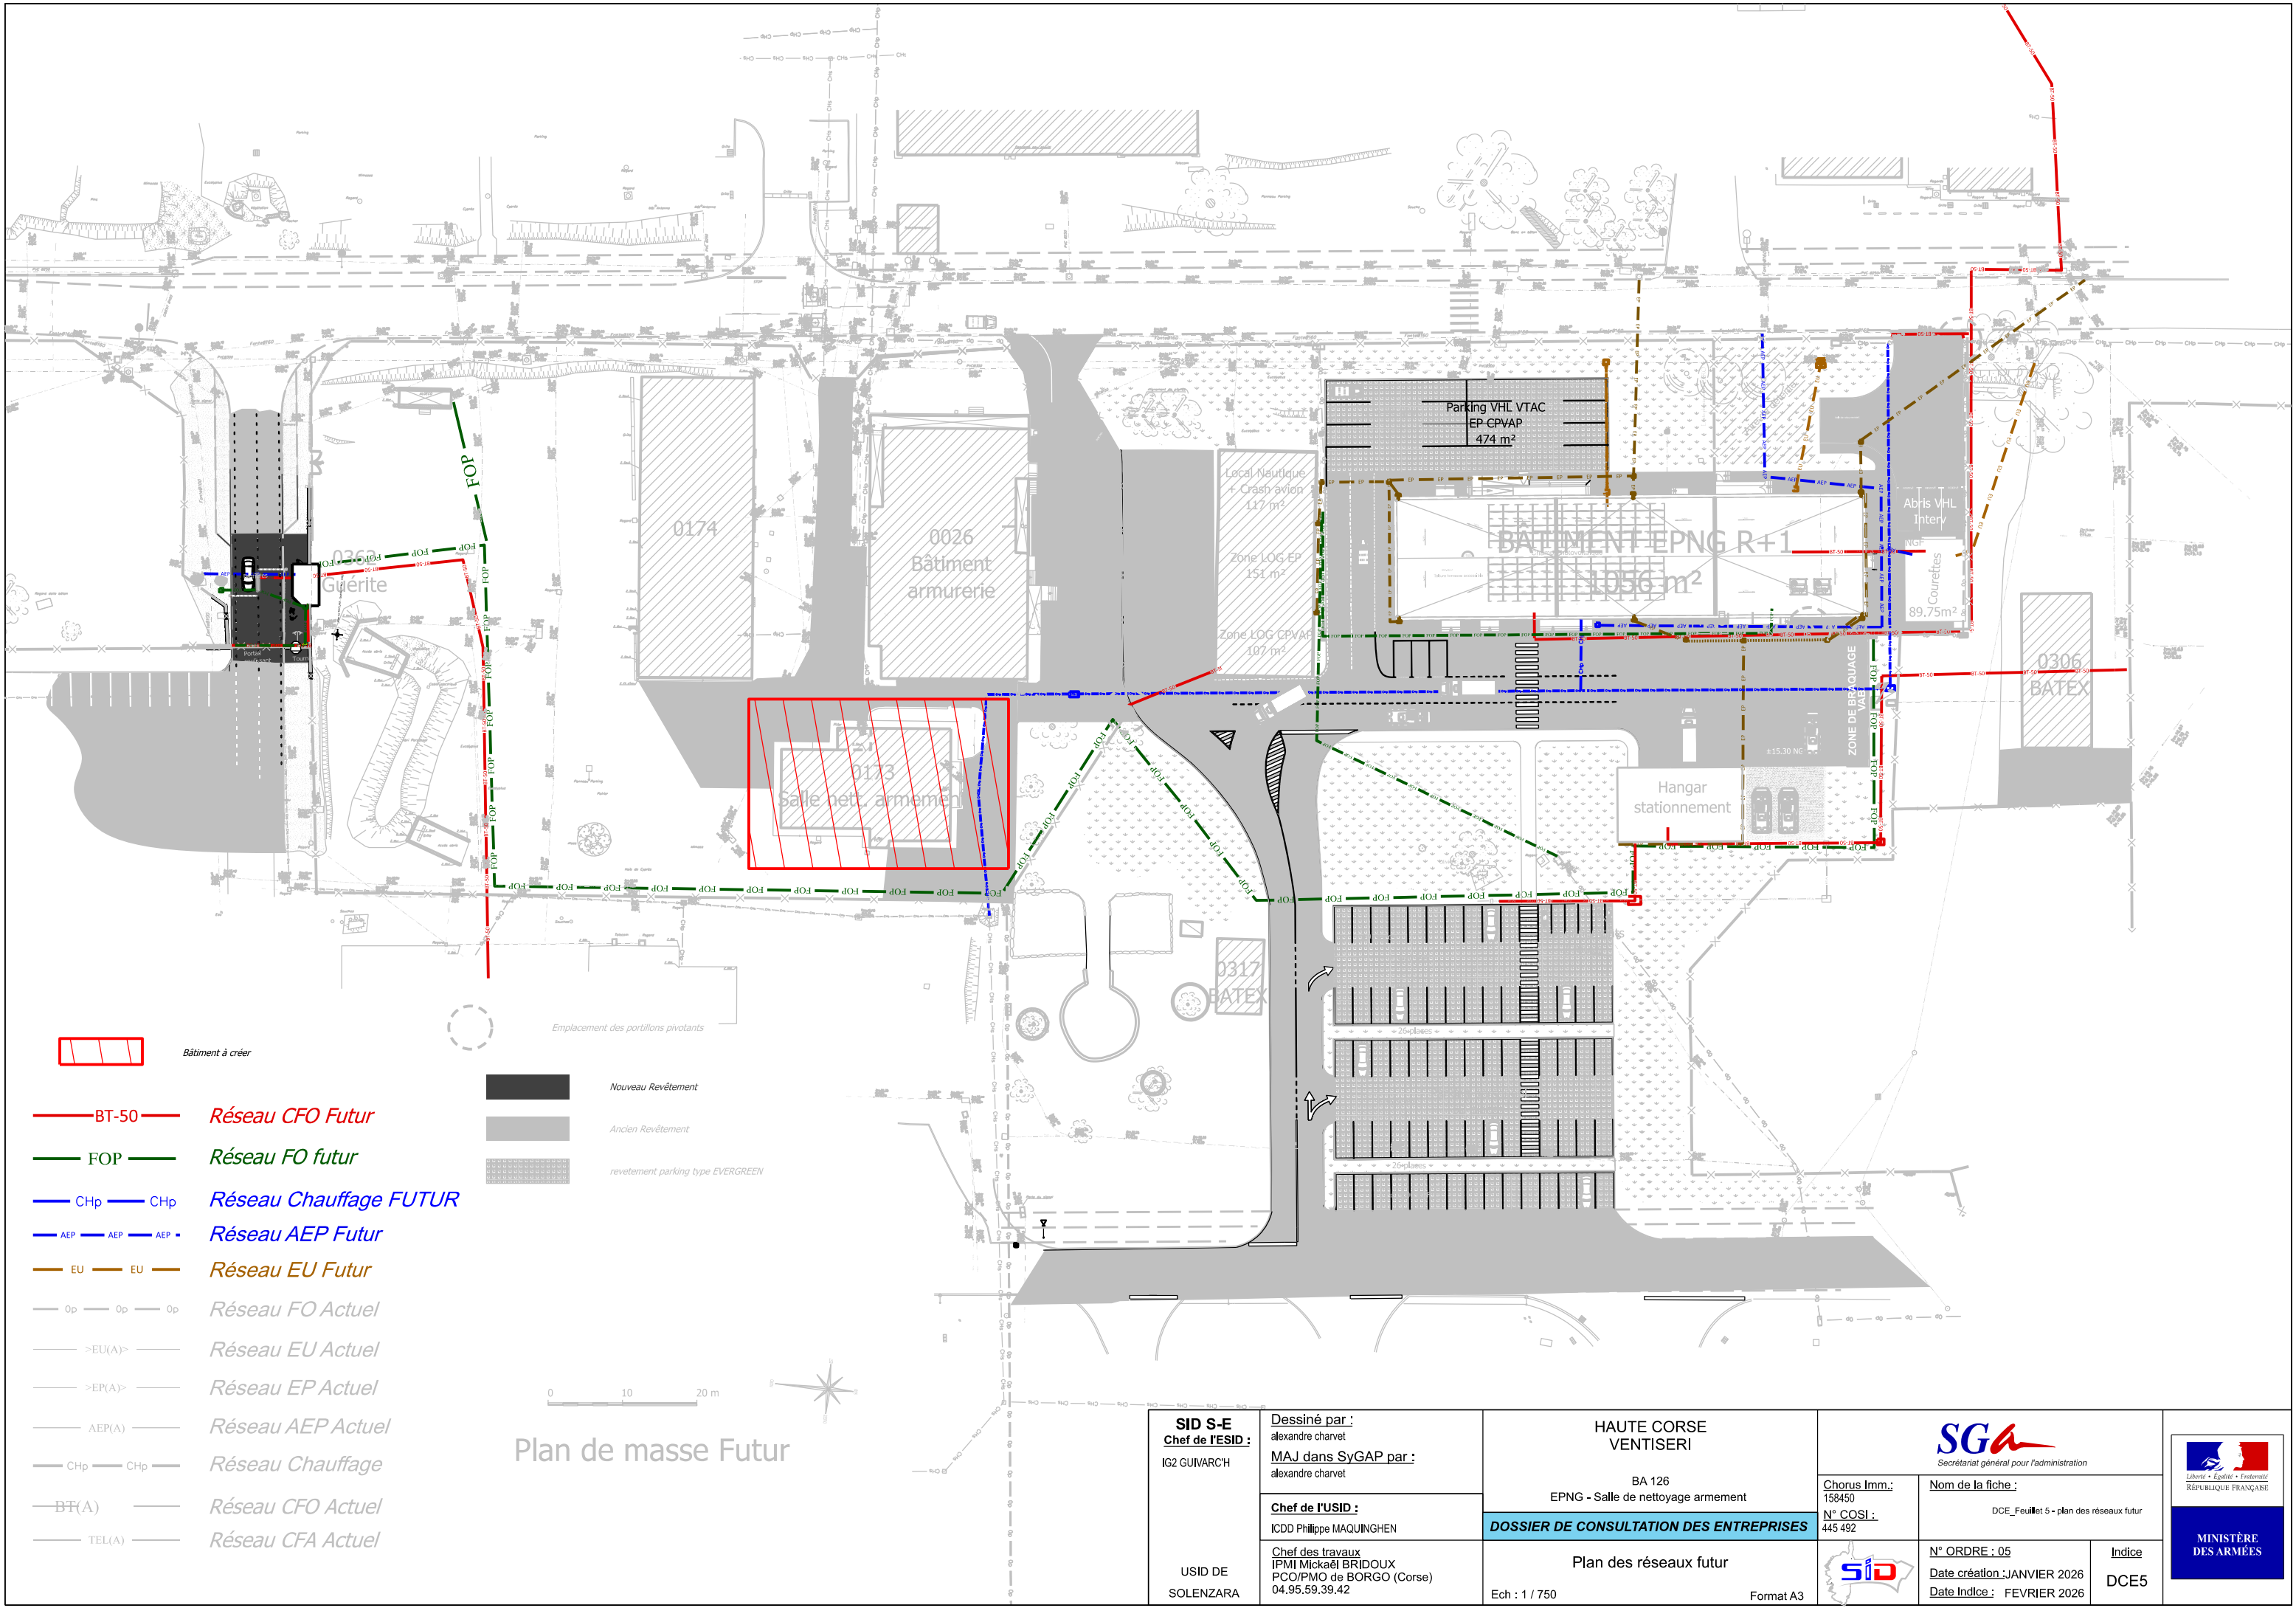

Plan de masse Futur

- Bâtiment à créer
- Nouveau Revêtement
- Ancien Revêtement
- revêtement parking type EVERGREEN
- Emplacement des portillons pivotants
- BT-50

Réseau CFO Futur
- FOP

Réseau FO futur
- CHp

Réseau Chauffage FUTUR
- AEP

Réseau AEP Futur
- EU

Réseau EU Futur
- Op

Réseau FO Actuel
- >EU(A)>

Réseau EU Actuel
- >EP(A)>

Réseau EP Actuel
- AEP(A)

Réseau AEP Actuel
- CHp

Réseau Chauffage
- BT(A)

Réseau CFO Actuel
- TEL(A)

Réseau CFA Actuel

SID S-E Chef de l'ESID : IG2 GUIVARC'H USID DE SOLENZARA	Dessiné par : alexandre charvet MAJ dans SyGAP par : alexandre charvet	HAUTE CORSE VENTISERI BA 126 EPNG - Salle de nettoyage armement		 Secrétariat général pour l'administration		 Liberté • Égalité • Fraternité RÉPUBLIQUE FRANÇAISE		
	Chef de l'USID : ICDD Philippe MAQUINGHEN			Chorus Imm.: 158450 N° COSI : 445 492	Nom de la fiche : DCE_Feuillet 5 - plan des réseaux futur			
	Chef des travaux IPMI Mickaël BRIDOUX PCO/PMO de BORGIO (Corse) 04.95.59.39.42	Plan des réseaux futur				N° ORDRE : 05 Date création : JANVIER 2026 Date Indice : FEVRIER 2026	Indice DCE5	MINISTÈRE DES ARMÉES
	Ech : 1 / 750		Format A3					