


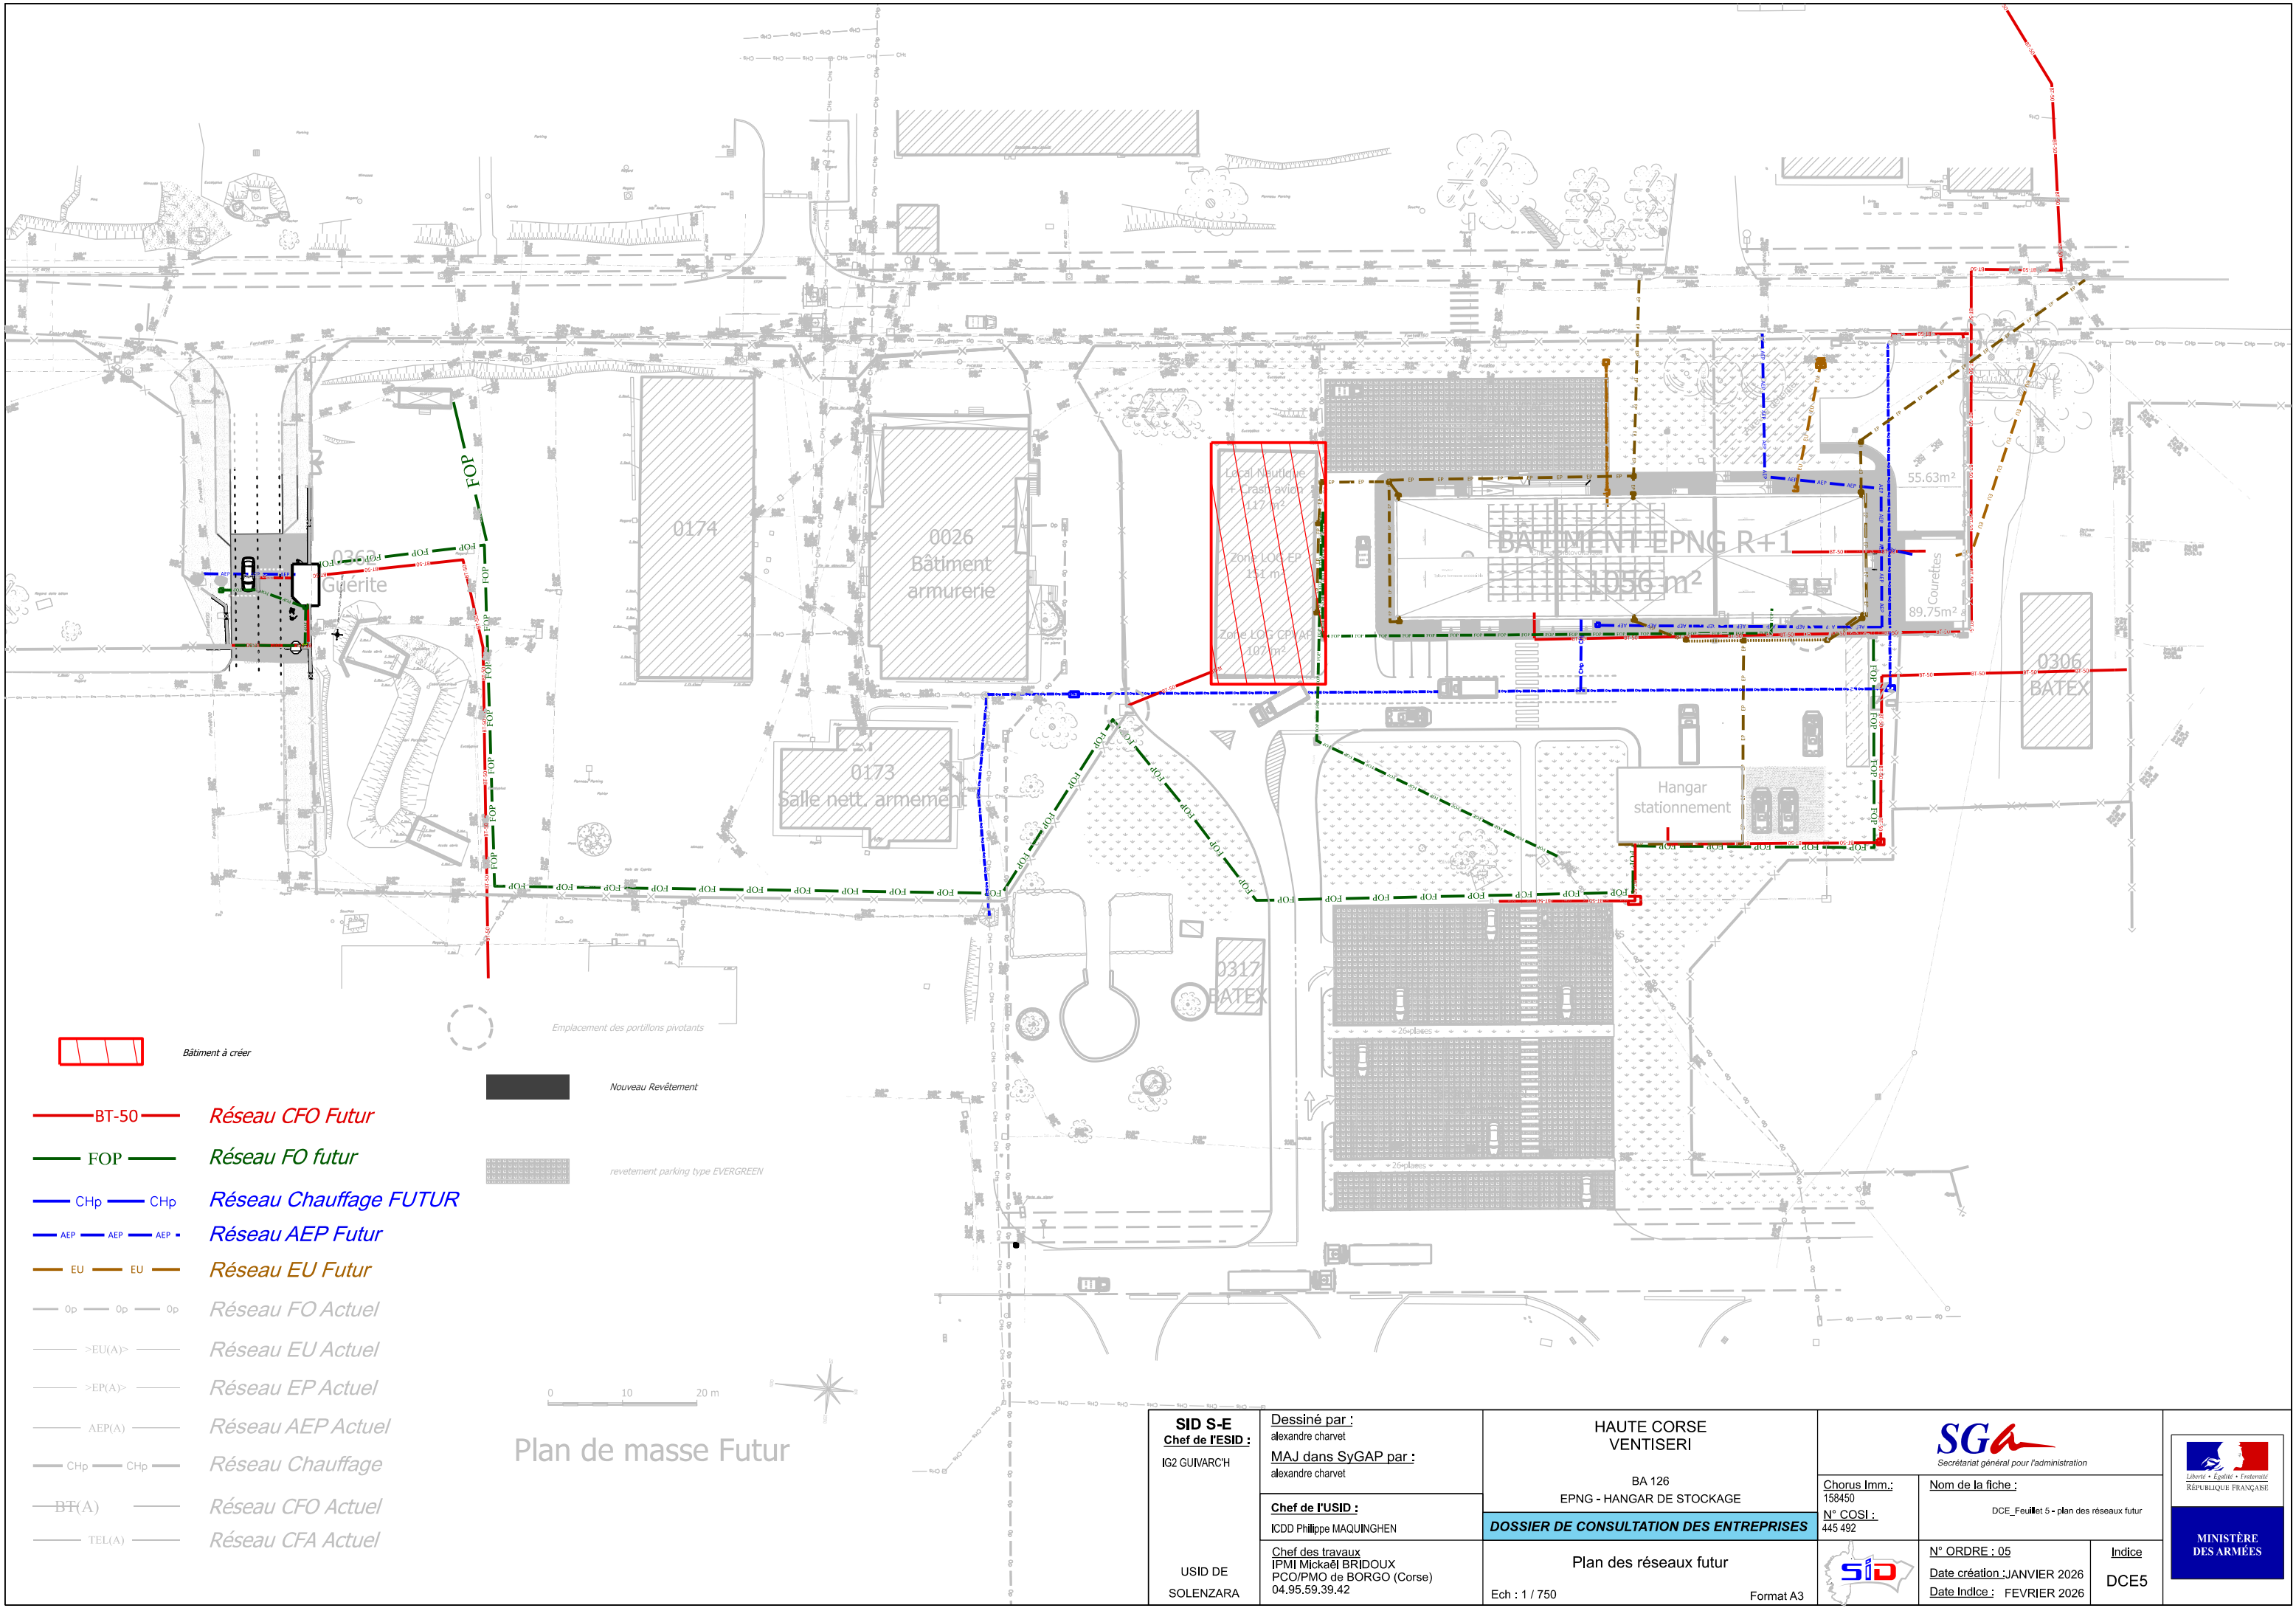

Plan de masse Futur

- Bâtiment à créer
- Nouveau Revêtement
- revêtement parking type EVERGREEN
- BT-50

Réseau CFO Futur
- FOP

Réseau FO futur
- CHp

Réseau Chauffage FUTUR
- AEP

Réseau AEP Futur
- EU

Réseau EU Futur
- Op

Réseau FO Actuel
- >EU(A)>

Réseau EU Actuel
- >EP(A)>

Réseau EP Actuel
- AEP(A)

Réseau AEP Actuel
- CHp

Réseau Chauffage
- BT(A)

Réseau CFO Actuel
- TEL(A)

Réseau CFA Actuel

|   |   |   |  |   |  |   |  |
|---|---|---|--|---|--|---|--|
| <div>SID S-E</div> <div>Chef de l'ESID :</div> <div>IG2 GUIVARC'H</div> <div>USID DE</div> <div>SOLENZARA</div> | <div>Dessiné par :</div> <div>alexandre charvet</div> <div>MAJ dans SyGAP par :</div> <div>alexandre charvet</div>         | <div>HAUTE CORSE</div> <div>VENTISERI</div> <div>BA 126</div> <div>EPNG - HANGAR DE STOCKAGE</div> |  | <div><div><div>SGA</div><div>Secrétariat général pour l'administration</div></div><div>Chorus Imm.:</div><div>158450</div><div>N° COSI :</div><div>445 492</div></div> |  | <div><div><div>Liberté • Égalité • Fraternité</div><div>RÉPUBLIQUE FRANÇAISE</div></div><div>MINISTÈRE</div><div>DES ARMÉES</div></div> |  |
|   | <div>Chef de l'USID :</div> <div>ICDD Philippe MAQUINGHEN</div>                                                            | <div>DOSSIER DE CONSULTATION DES ENTREPRISES</div>                                                 |  | <div>Nom de la fiche :</div> <div>DCE_Feuillet 5 - plan des réseaux futur</div>                                                                                        |  |   |  |
|   | <div>Chef des travaux</div> <div>IPMI Mickaël BRIDOUX</div> <div>PCO/PMO de BORGIO (Corse)</div> <div>04.95.59.39.42</div> | <div>Plan des réseaux futur</div> <div>Ech : 1 / 750</div> <div>Format A3</div>                    |  | <div><div><div>SID</div></div><div>N° ORDRE : 05</div><div>Date création : JANVIER 2026</div><div>Date Indice : FEVRIER 2026</div></div>                               |  | <div>Indice</div> <div>DCE5</div>   |  |
|   |   |   |  |   |  |   |  |