


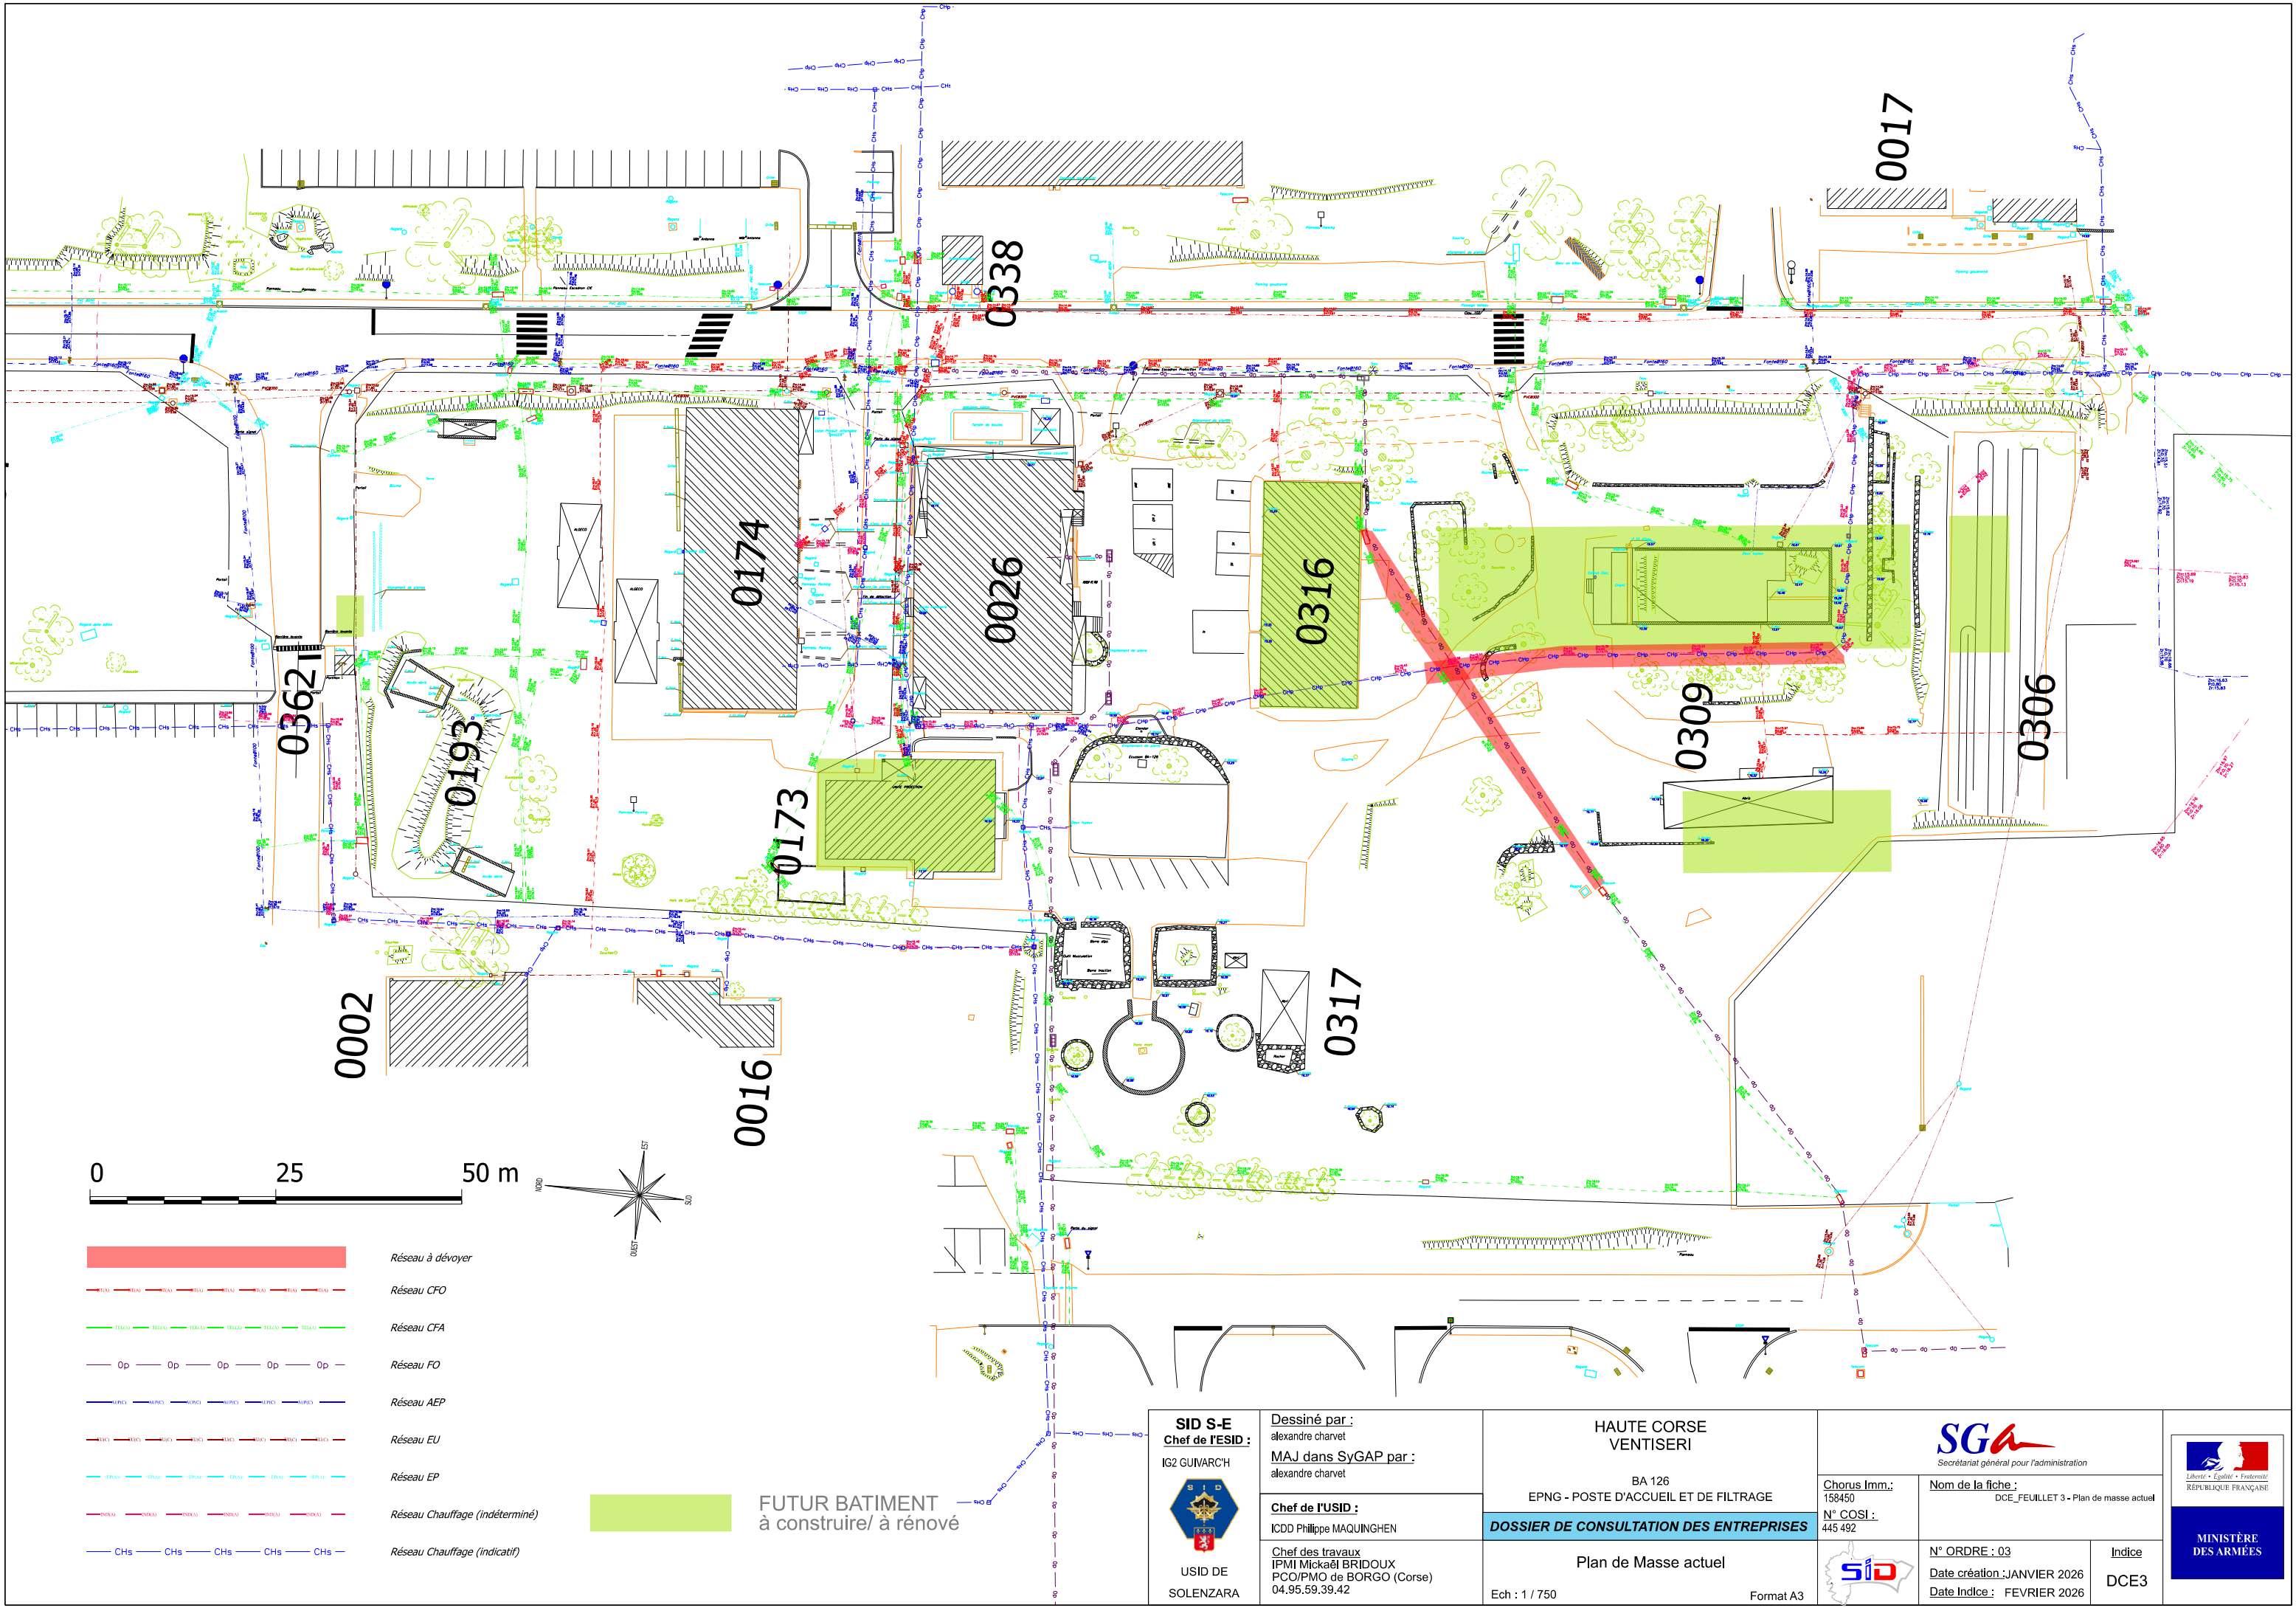

- Réseau à dévoyer
- Réseau CFO
- Réseau CFA
- Réseau FO
- Réseau AEP
- Réseau EU
- Réseau EP
- Réseau Chauffage (indéterminé)
- Réseau Chauffage (indicatif)

FUTUR BATIMENT
à construire/ à rénover

SID S-E Chef de l'ESID : IG2 GUIVARCH  USID DE SOLENZARA	Dessiné par : alexandre charvet MAJ dans SyGAP par : alexandre charvet	HAUTE CORSE VENTISERI BA 126 EPNG - POSTE D'ACCUEIL ET DE FILTRAGE		 Secrétariat général pour l'administration	 LIBERTÉ • ÉGALITÉ • FRATERNITÉ RÉPUBLIQUE FRANÇAISE MINISTÈRE DES ARMÉES
	Chef de l'USID : ICDD Philippe MAQUINGHEN Chef des travaux IPMI Mickaël BRIDOUX PCO/PMO de BORGIO (Corse) 04.95.59.39.42	DOSSIER DE CONSULTATION DES ENTREPRISES	Chorus Imm.: 158450 N° COSI : 445 492	Nom de la fiche : DCE_FEUILLET 3 - Plan de masse actuel N° ORDRE : 03 Date création : JANVIER 2026 Date Indice : FEVRIER 2026	
Plan de Masse actuel		Ech : 1 / 750	Format A3	Indice DCE3	