


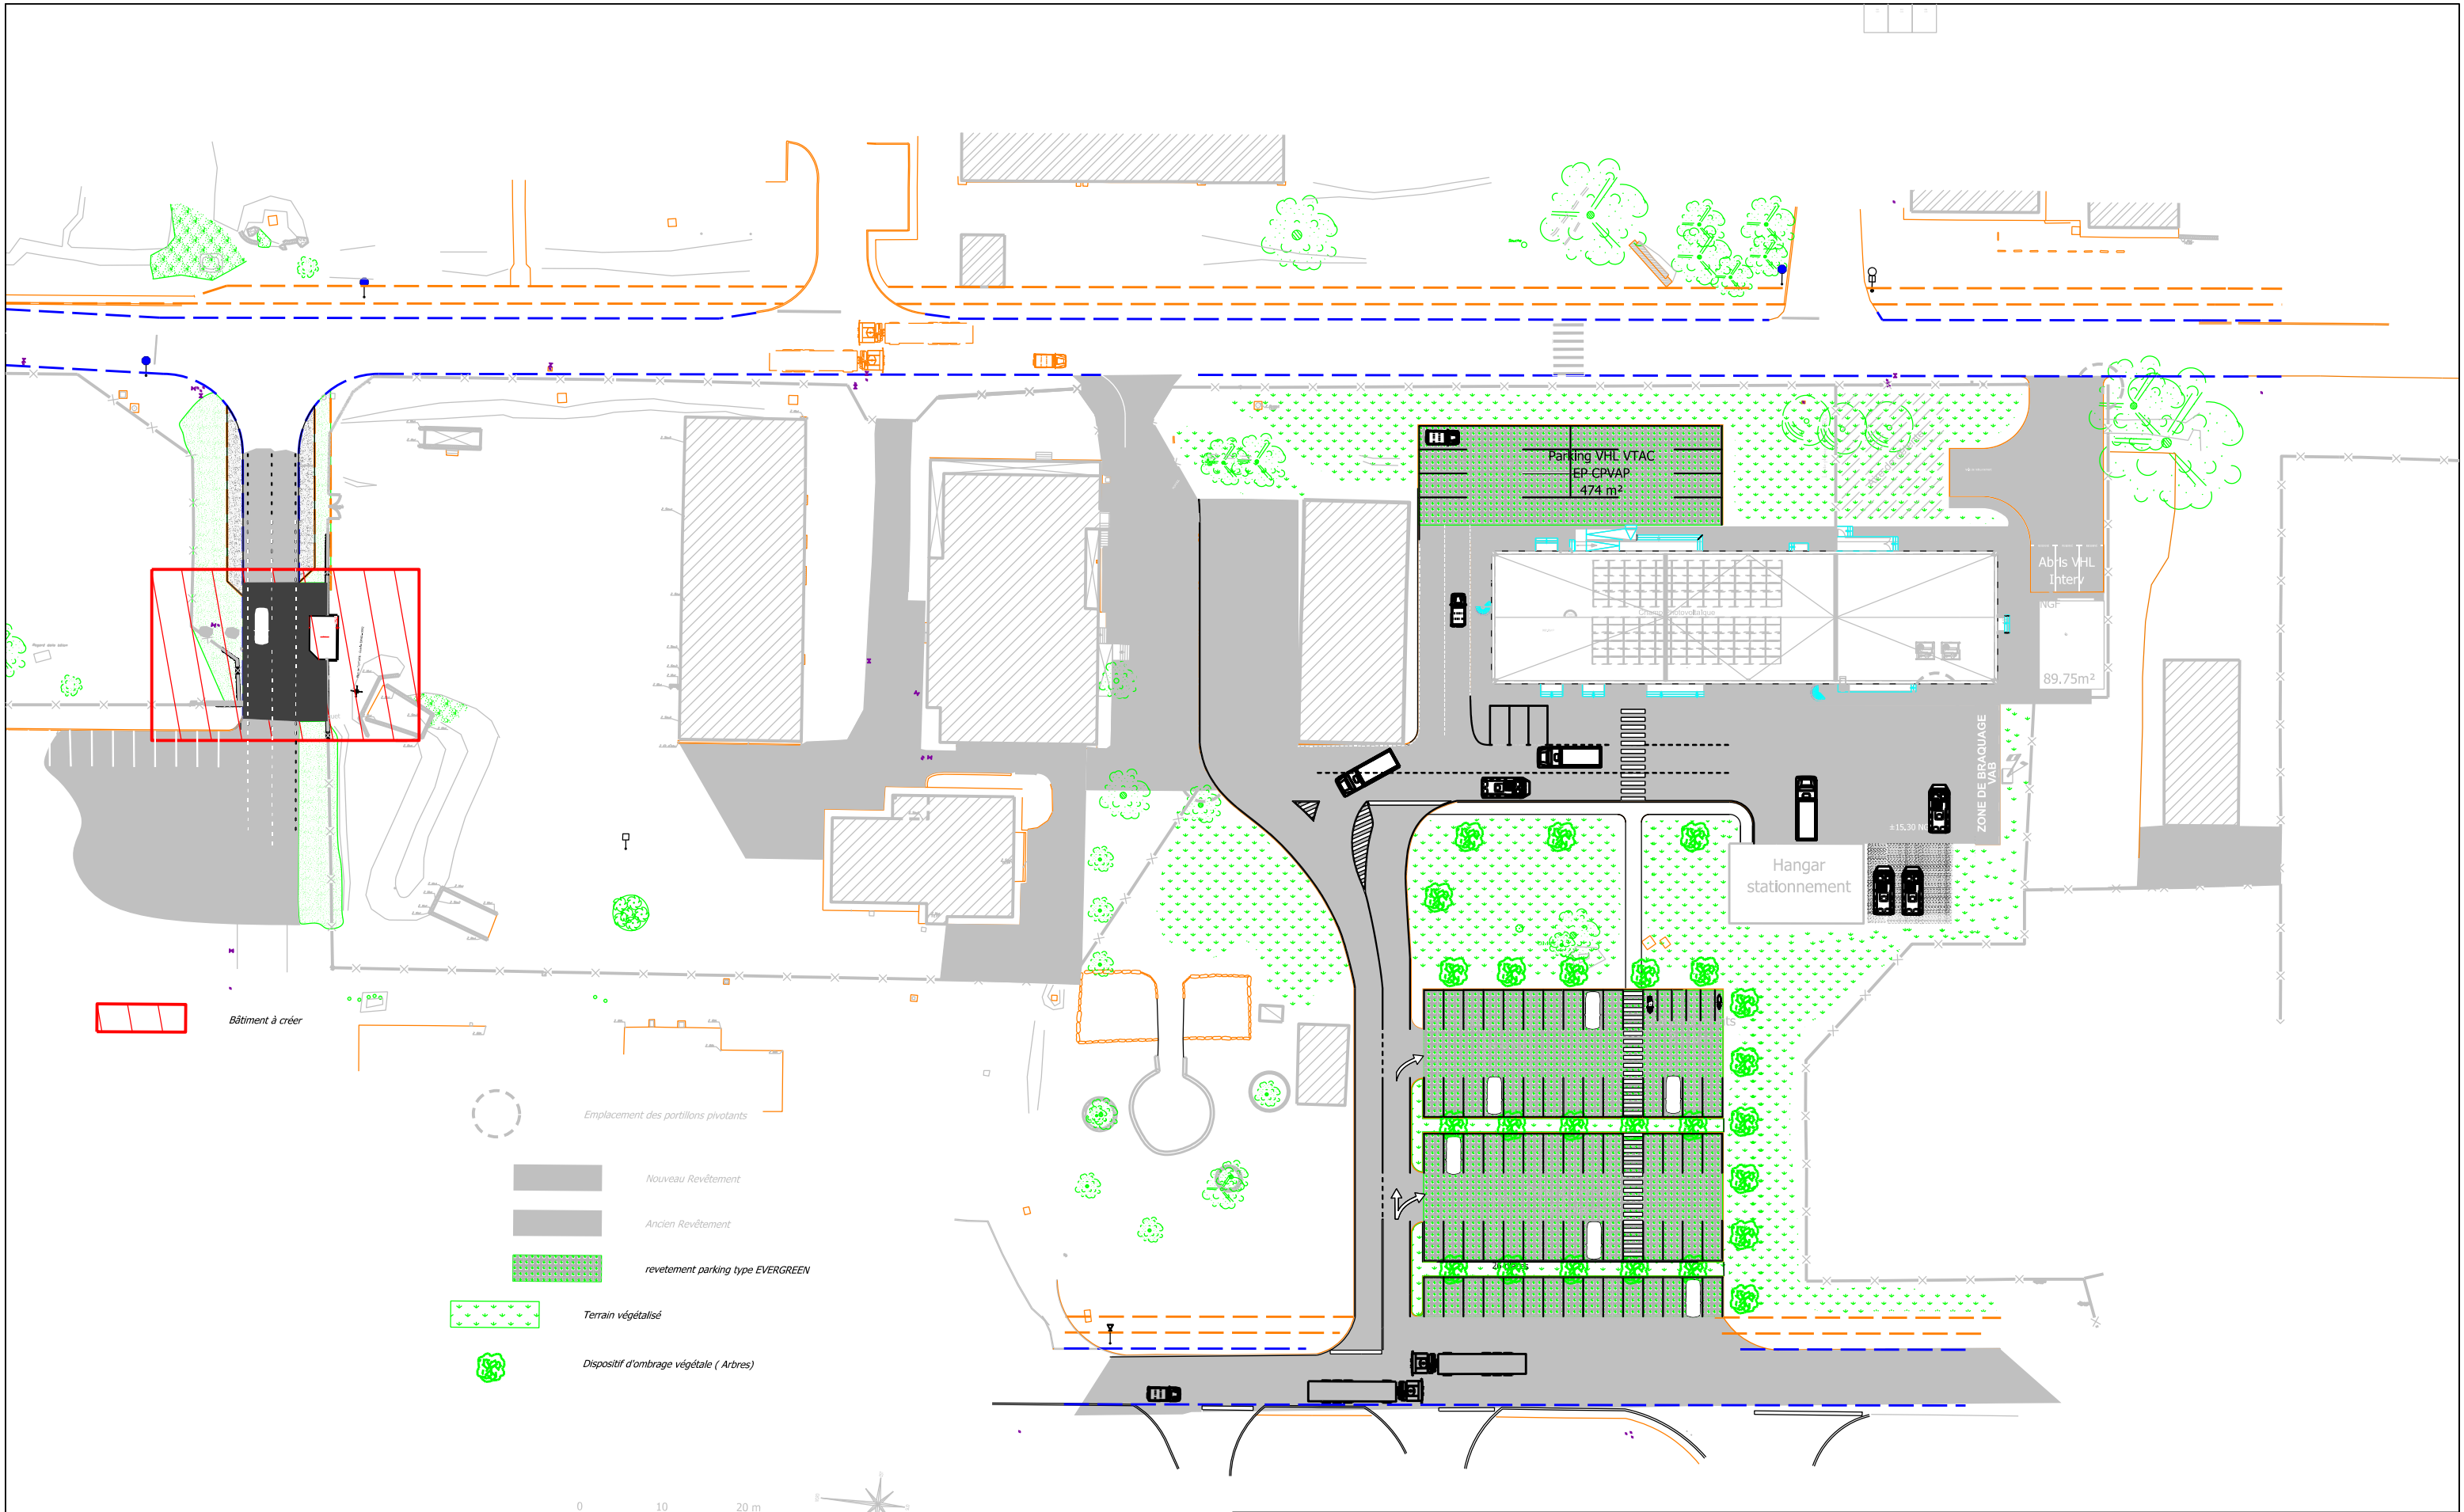

Plan de masse Futur

SID S-E Chef de l'ESID : IG2 GUIVARCH USID DE SOLENZARA	Dessiné par : alexandre charvet MAJ dans SyGAP par : alexandre charvet	HAUTE CORSE VENTISERI BA 126 PAF entrée zone OPS	SGA Secrétariat général pour l'administration		 Liberté • Égalité • Fraternité RÉPUBLIQUE FRANÇAISE MINISTÈRE DES ARMÉES	
	Chef de l'USID : ICDD Philippe MAQUINGHEN		DOSSIER DE CONSULTATION DES ENTREPRISES	Chorus Imm.: 158450 N° COSI : 445 492		Nom de la fiche : DCE_Feuillet 7 - plan aménagement espaces verts
	Chef des travaux IPMI Mickaël BRIDOUX PCO/PMO de BORGIO (Corse) 04.95.59.39.42	Plan d'aménagement des espaces verts Ech : 1 / 750 Format A3		N° ORDRE : 07 Date création : JANVIER 2026 Date Indce : FEVRIER 2026		Indice DCE7